



# 土砂災害防止に関する基礎調査(急傾斜地の崩壊)

表紙 概況、位置図

|         |             |
|---------|-------------|
| 自然現象の種類 | 急傾斜地の崩壊     |
| 箇所番号    | 143BN0031   |
| 箇所名     | 和光          |
| 所在地     | 胆沢郡金ヶ崎町西根和光 |
| 調査機関    | 県南広域振興局土木部  |

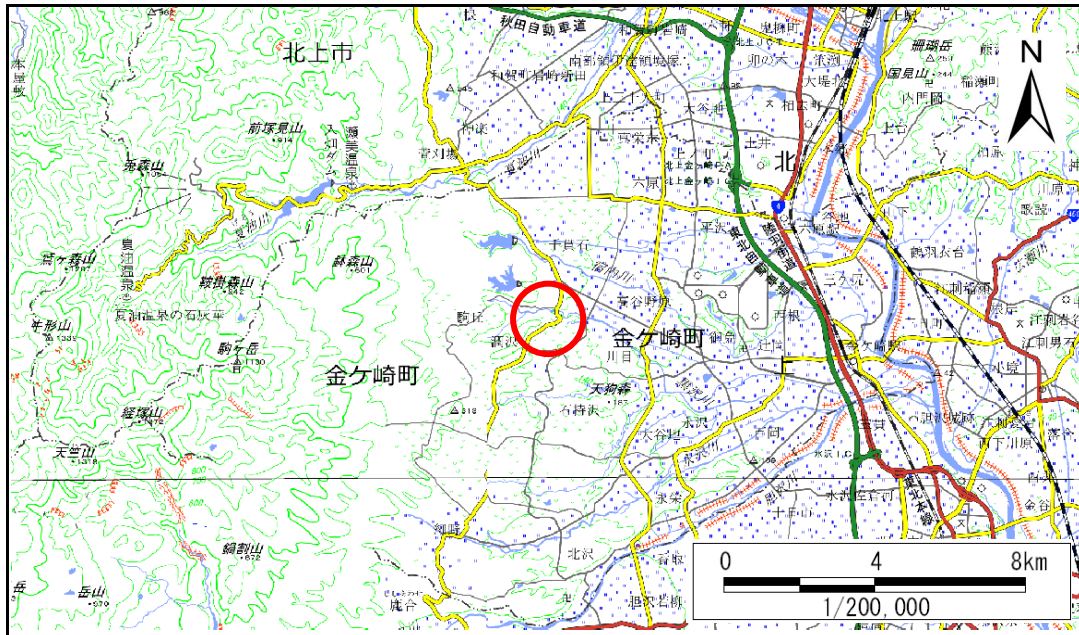

概況図(S=1:200,000)

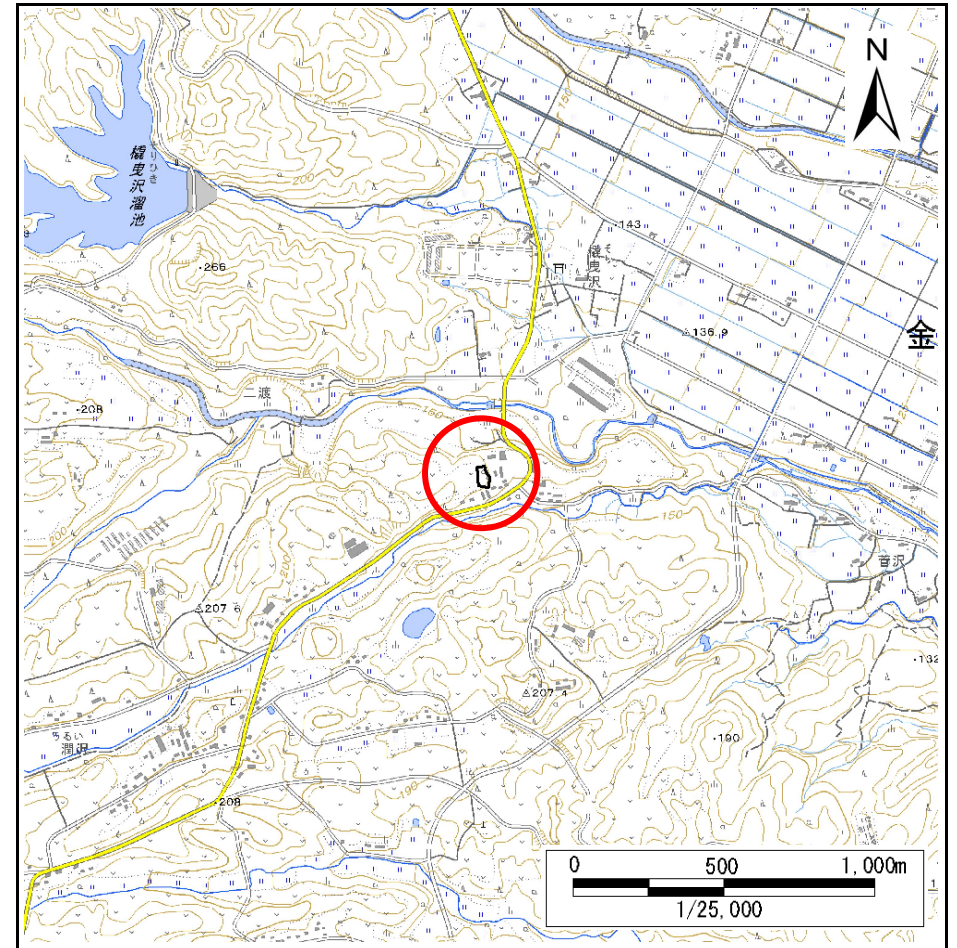


位置図(S=1:25,000)

# 急傾斜地の崩壊区域調書

様式3-1 危害のおそれのある土地、著しい危害のおそれのある土地の設定図

|      |        |
|------|--------|
| 調査年度 | 2024年度 |
|------|--------|

|         |      |           |     |    |     |             |
|---------|------|-----------|-----|----|-----|-------------|
| 急傾斜地の位置 | 箇所番号 | 143BN0031 | 箇所名 | 和光 | 所在地 | 胆沢郡金ヶ崎町西根和光 |
|---------|------|-----------|-----|----|-----|-------------|

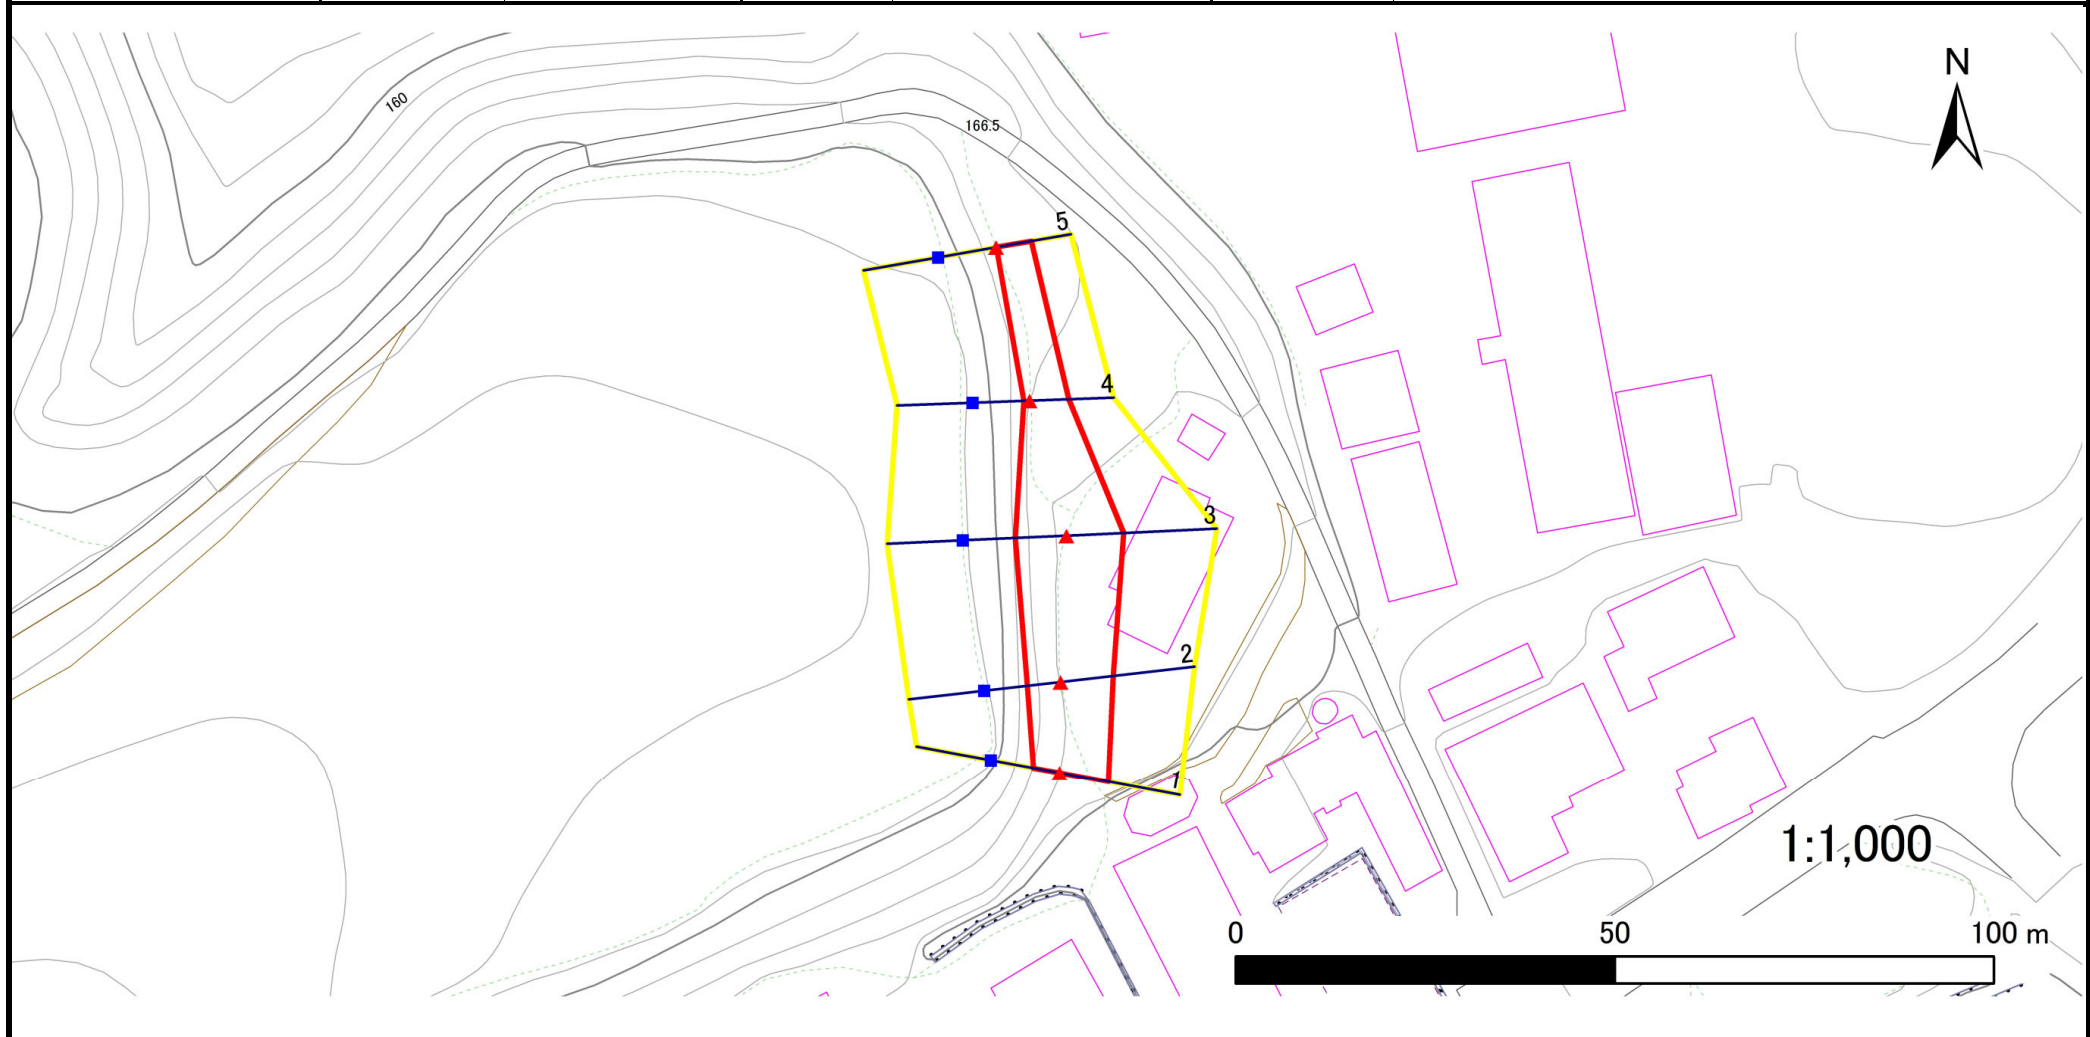

|    |      |        |                     |  |
|----|------|--------|---------------------|--|
| 凡例 | ■ 上端 | — 横断測線 | ▭ 危害のおそれのある土地の区域    | ▭ 土石等の移動による力が100kN/m <sup>2</sup> を超える範囲 |
|    | ▲ 下端 |        | ▭ 著しい危害のおそれのある土地の区域 | ▭ 土石等の堆積高が3mを超える範囲                       |

# 急傾斜地の崩壊区域調書

様式3-2 建築物に作用すると想定される衝撃に関する事項

調査年度 2024年度

| 急傾斜地の位置        |                           | 箇所番号      |                | 143BN0031                     |                | 箇所名              |           | 和光                            |                           | 所在地       |                | 胆沢郡金ヶ崎町西根和光                   |                |                |           |                               |
|----------------|---------------------------|-----------|----------------|-------------------------------|----------------|------------------|-----------|-------------------------------|---------------------------|-----------|----------------|-------------------------------|----------------|----------------|-----------|-------------------------------|
| 横断<br>測線<br>番号 | 急傾斜地の下端に隣接する土地            |           |                |                               |                |                  |           |                               | 急傾斜地内                     |           |                |                               |                |                |           |                               |
|                | 土石等の移動の高さと力の大きさ           |           |                |                               | 土石等の堆積高さと力の大きさ |                  |           |                               | 土石等の移動の高さと力の大きさ           |           |                |                               | 土石等の堆積高さと力の大きさ |                |           |                               |
|                | 区分                        | 高さ<br>(m) | 下端からの距離<br>(m) | 力の大きさ<br>(kN/m <sup>2</sup> ) | 区分             | 下端からの水平<br>距離(m) | 高さ<br>(m) | 力の大きさ<br>(kN/m <sup>2</sup> ) | 区分                        | 高さ<br>(m) | 上端からの比高<br>(m) | 力の大きさ<br>(kN/m <sup>2</sup> ) | 区分             | 上端からの比高<br>(m) | 高さ<br>(m) | 力の大きさ<br>(kN/m <sup>2</sup> ) |
| 1              | 100kN/m <sup>2</sup> を超える | —         | — ~ —          | —                             | 3mを超える         | — ~ —            | —         | —                             | 100kN/m <sup>2</sup> を超える | —         | — ~ —          | —                             | 3mを超える         | — ~ —          | —         | —                             |
|                | それ以外                      | 1.00      | 0.00 ~ 6.55    | 82.57                         | それ以外           | 0.00 ~ 6.55      | 1.87      | 10.01                         | それ以外                      | 1.00      | 5.00 ~ 8.07    | 82.57                         | それ以外           | 5.00 ~ 8.07    | 1.87      | 10.01                         |
| 2              | 100kN/m <sup>2</sup> を超える | —         | — ~ —          | —                             | 3mを超える         | — ~ —            | —         | —                             | 100kN/m <sup>2</sup> を超える | —         | — ~ —          | —                             | 3mを超える         | — ~ —          | —         | —                             |
|                | それ以外                      | 1.00      | 0.00 ~ 6.97    | 88.31                         | それ以外           | 0.00 ~ 6.97      | 1.87      | 10.00                         | それ以外                      | 1.00      | 5.00 ~ 8.89    | 88.31                         | それ以外           | 5.00 ~ 8.89    | 1.87      | 10.00                         |
| 3              | 100kN/m <sup>2</sup> を超える | —         | — ~ —          | —                             | 3mを超える         | — ~ —            | —         | —                             | 100kN/m <sup>2</sup> を超える | —         | — ~ —          | —                             | 3mを超える         | — ~ —          | —         | —                             |
|                | それ以外                      | 1.00      | 0.00 ~ 7.51    | 96.03                         | それ以外           | 0.00 ~ 7.51      | 1.72      | 9.22                          | それ以外                      | 1.00      | 5.00 ~ 9.91    | 96.03                         | それ以外           | 5.00 ~ 9.91    | 1.72      | 9.22                          |
| 4              | 100kN/m <sup>2</sup> を超える | —         | — ~ —          | —                             | 3mを超える         | — ~ —            | —         | —                             | 100kN/m <sup>2</sup> を超える | —         | — ~ —          | —                             | 3mを超える         | — ~ —          | —         | —                             |
|                | それ以外                      | 1.00      | 0.00 ~ 5.17    | 64.50                         | それ以外           | 0.00 ~ 5.17      | 1.74      | 9.31                          | それ以外                      | 1.00      | 5.00 ~ 5.55    | 64.50                         | それ以外           | 5.00 ~ 5.55    | 1.74      | 9.31                          |
| 5              | 100kN/m <sup>2</sup> を超える | —         | — ~ —          | —                             | 3mを超える         | — ~ —            | —         | —                             | 100kN/m <sup>2</sup> を超える | —         | — ~ —          | —                             | 3mを超える         | — ~ —          | —         | —                             |
|                | それ以外                      | 1.00      | 0.00 ~ 4.71    | 58.68                         | それ以外           | 0.00 ~ 0.00      | 1.64      | 8.78                          | それ以外                      | 1.00      | 5.00 ~ 5.00    | 58.68                         | それ以外           | 5.00 ~ 5.00    | 1.64      | 8.78                          |
|                | 100kN/m <sup>2</sup> を超える |           | ~              |                               | 3mを超える         | ~                |           |                               | 100kN/m <sup>2</sup> を超える |           | ~              |                               | 3mを超える         | ~              |           |                               |
|                | それ以外                      |           | ~              |                               | それ以外           | ~                |           |                               | それ以外                      |           | ~              |                               | それ以外           | ~              |           |                               |
