



土砂災害防止に関する基礎調査(急傾斜地の崩壊)

表紙 概況、位置図

自然現象の種類	急傾斜地の崩壊
箇所番号	153C1002
箇所名	西根岸
所在地	胆沢郡金ヶ崎町永栄西根岸
調査機関	県南広域振興局土木部

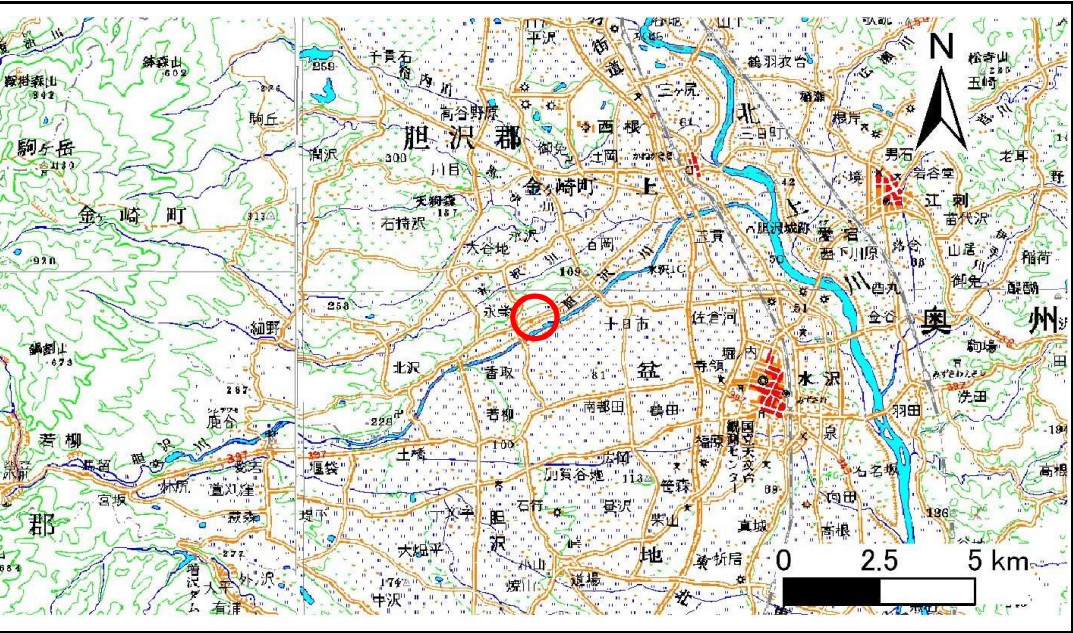

概況図(S=1:200,000)

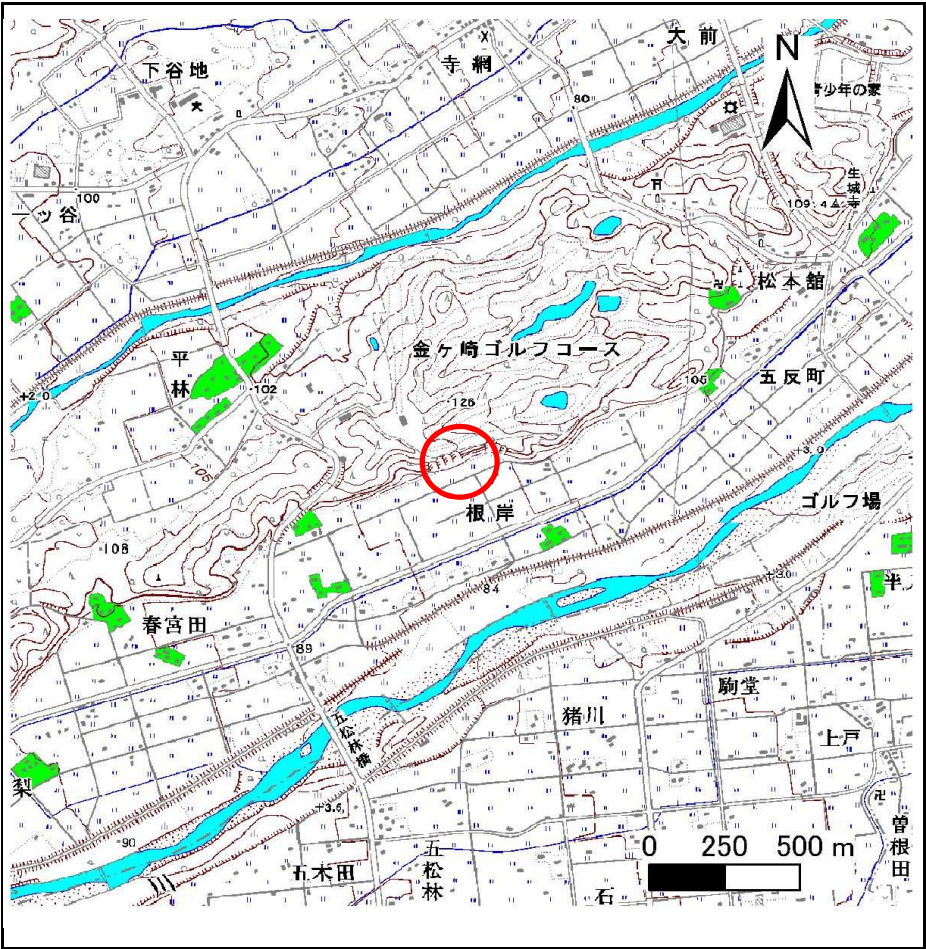

位置図(S=1:25,000)

急傾斜地の崩壊区域調書

様式3-1 危害のおそれのある土地、著しい危害のおそれのある土地の設定図 (1/4)

調査年度

平成26年度

急傾斜地の位置

箇所番号


153C1002

箇所名

西根岸

所在地

胆沢郡金ヶ崎町永栄西根岸

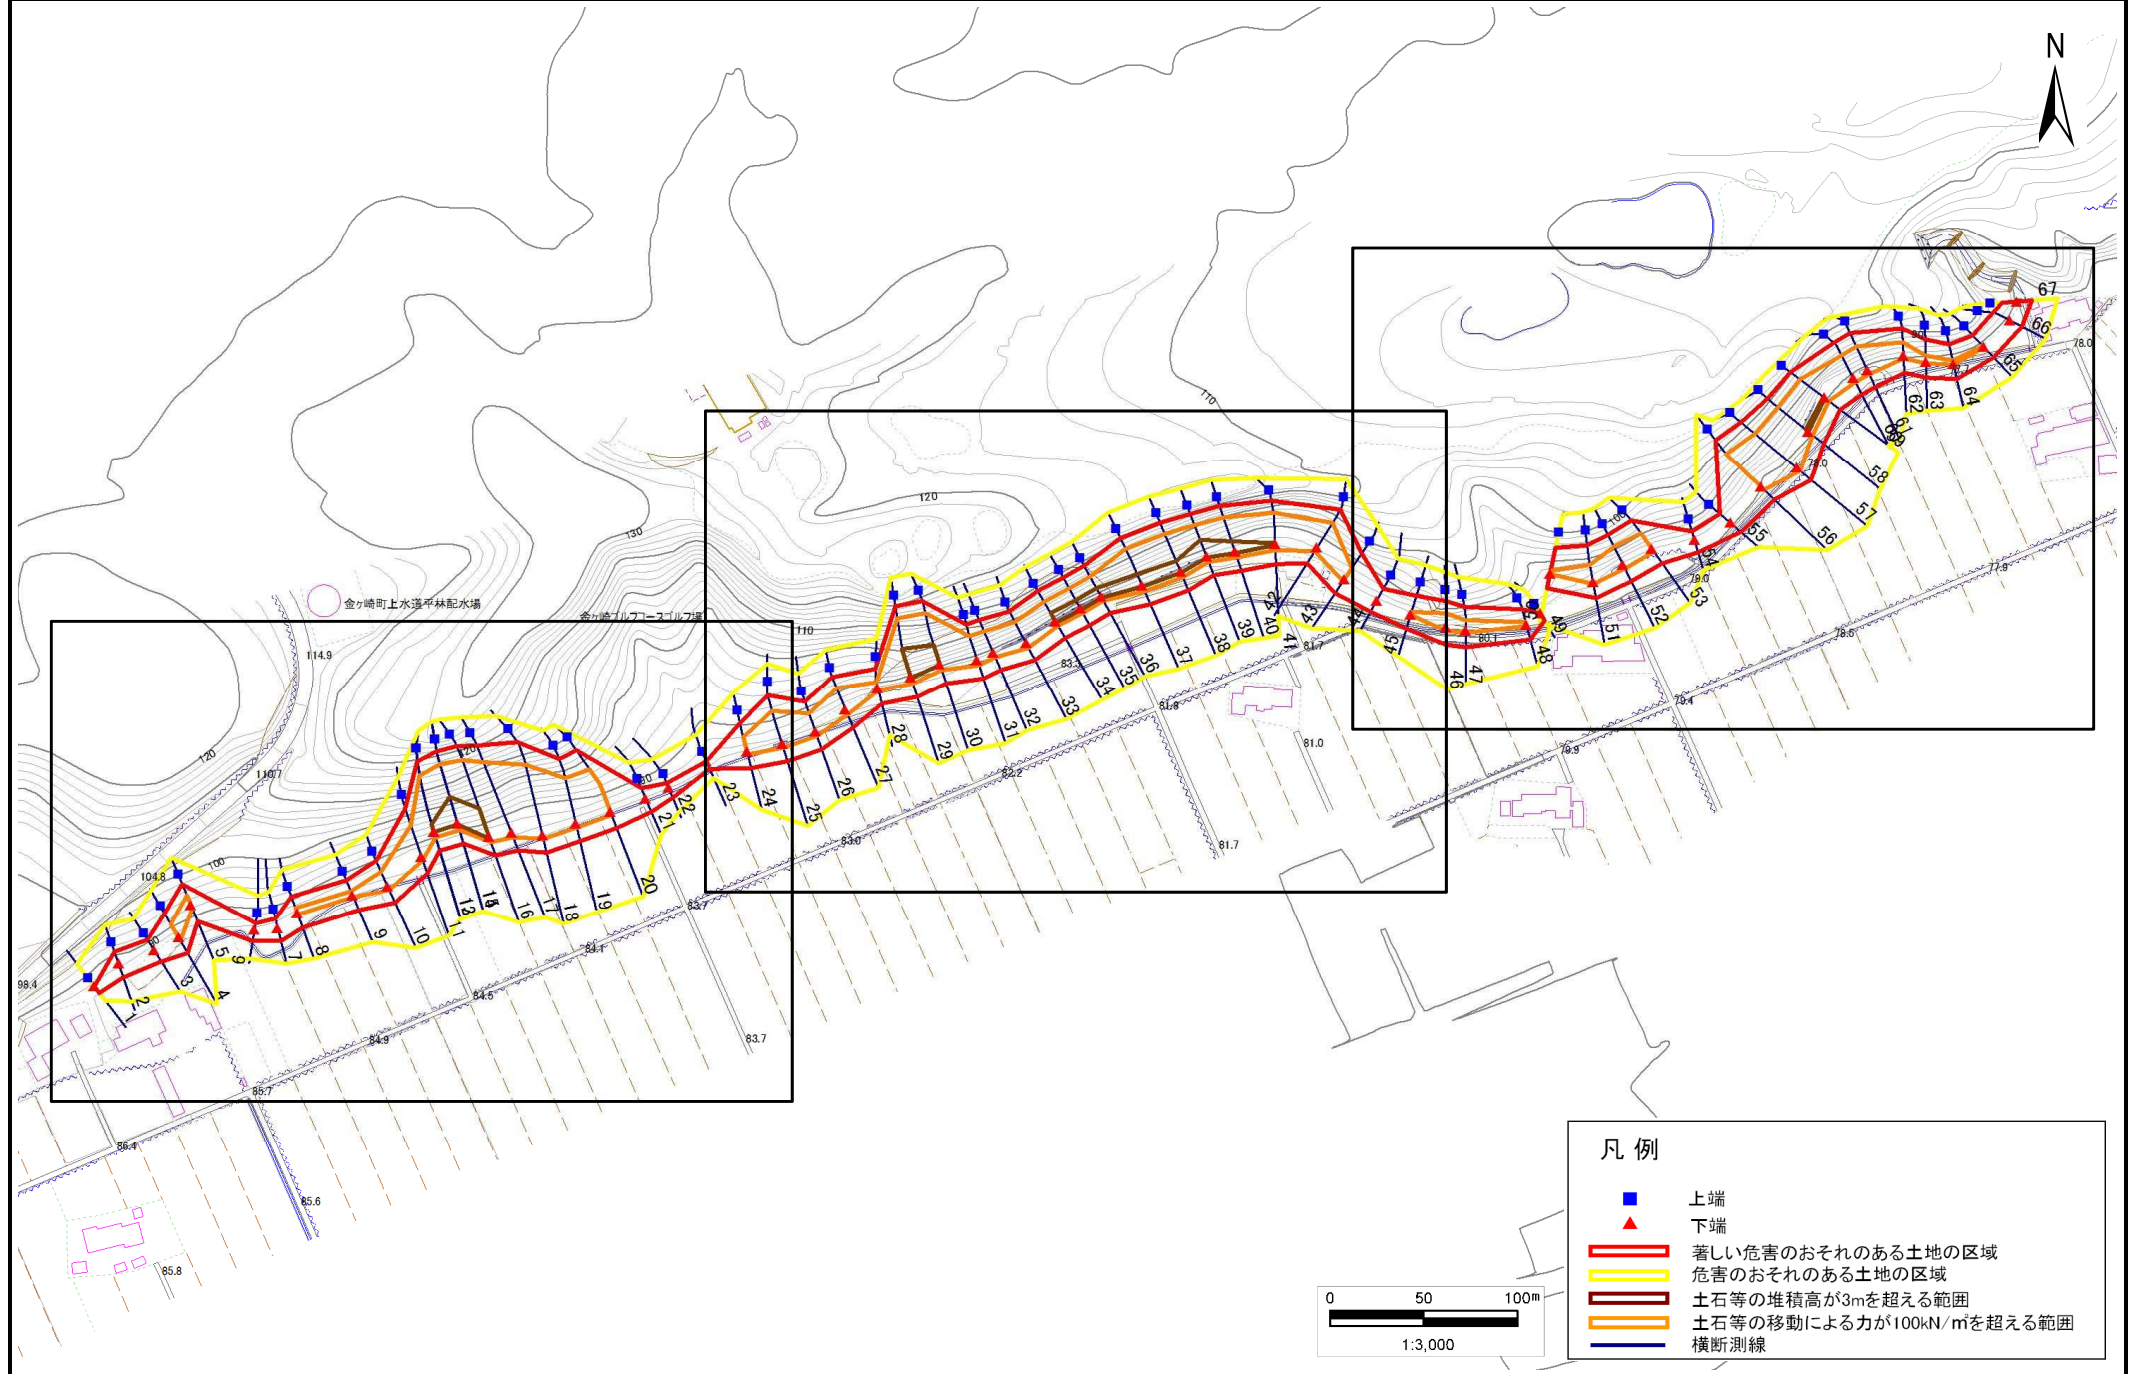

凡例



上端



下端


著しい危害のおそれのある土地の区域

危害のおそれのある土地の区域

土石等の堆積高が3mを超える範囲

土石等の移動による力が100kN/m²を超える範囲

横断測線

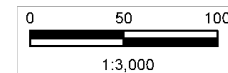

急傾斜地の崩壊区域調査

様式3-1 危害のおそれのある土地、著しい危害のおそれのある土地の設定図 (2/4)

調査年度

平成26年度

急傾斜地の位置

箇所番号


153C1002

箇所名

西根岸

所在地

胆沢郡金ヶ崎町永栄西根岸

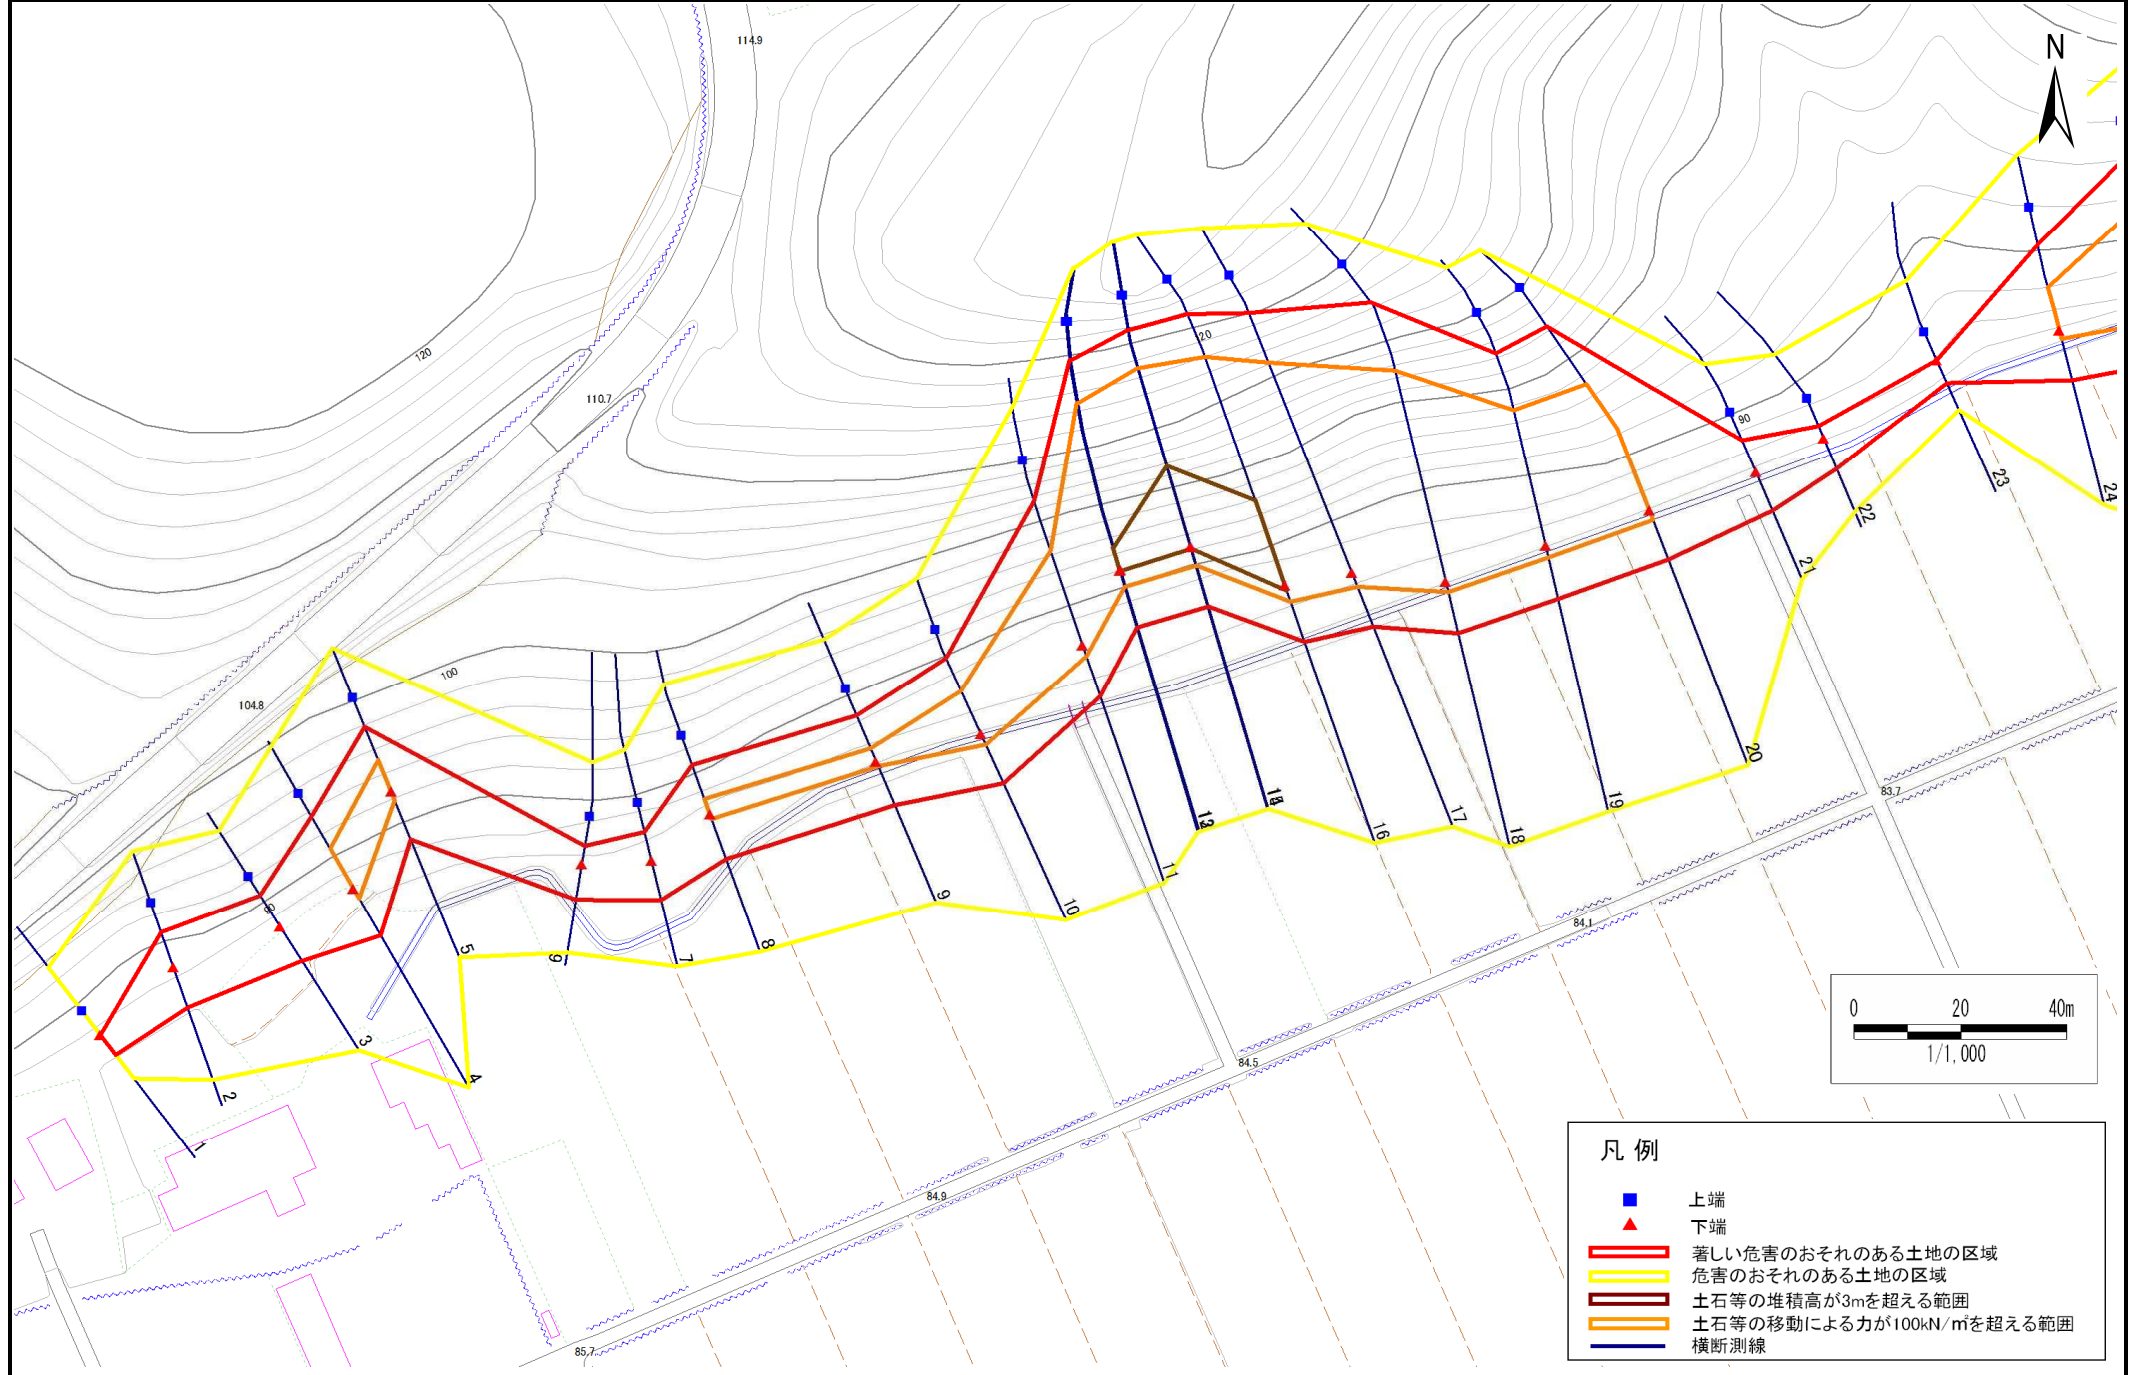

急傾斜地の崩壊区域調書

様式3-1 危害のおそれのある土地、著しい危害のおそれのある土地の設定図 (3/4)

調査年度

平成26年度

急傾斜地の位置

箇所番号


153C1002

箇所名

西根岸

所在地

胆沢郡金ヶ崎町永栄西根岸

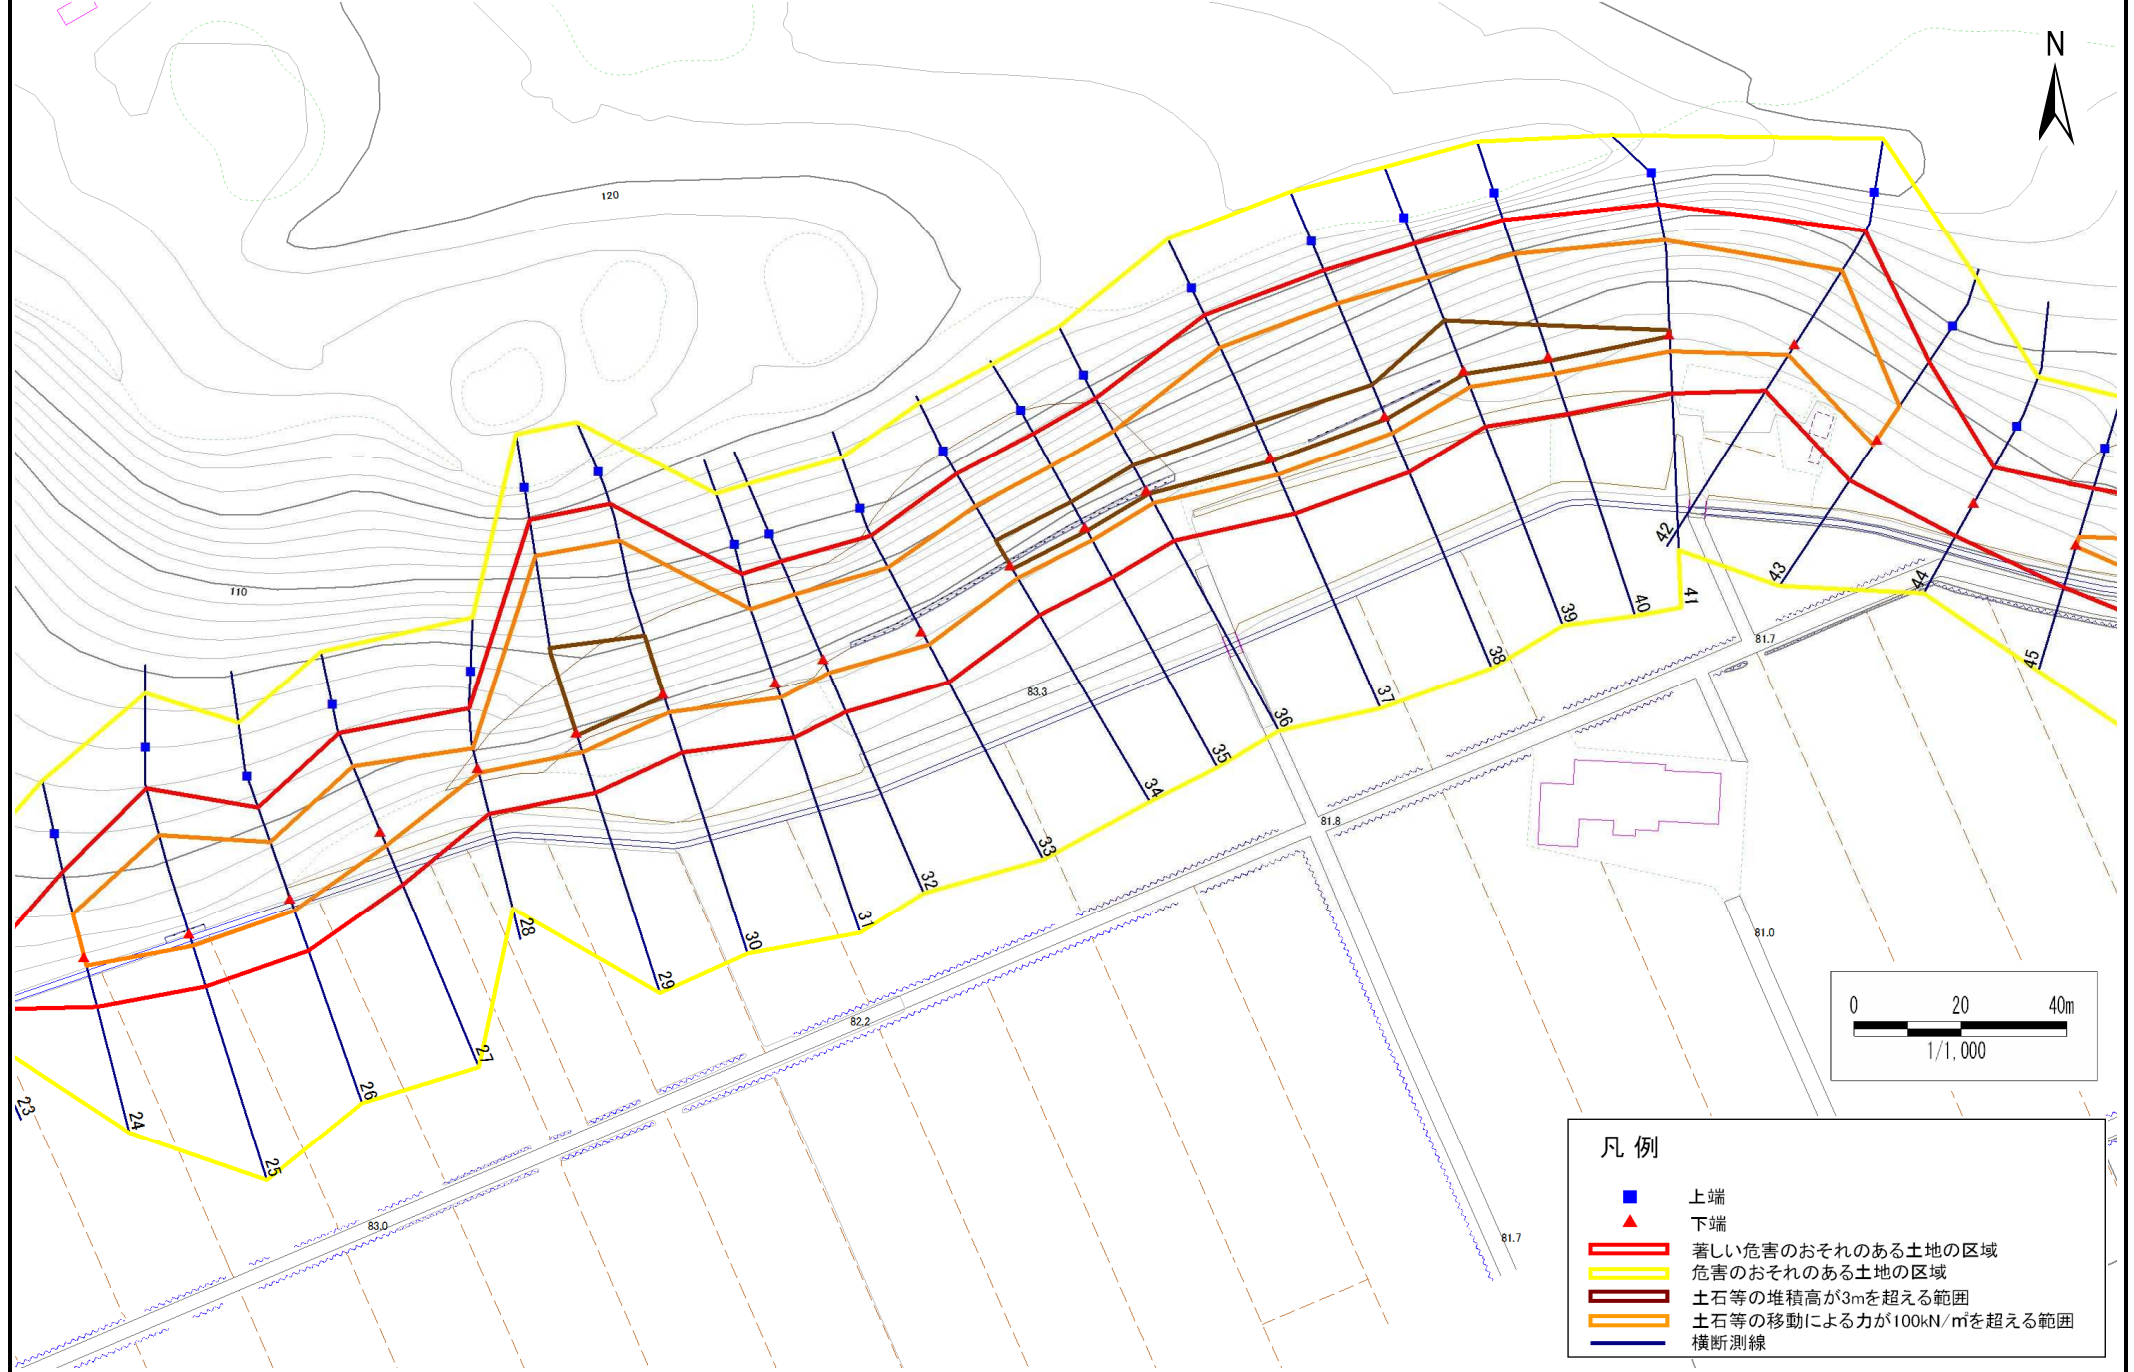

凡例



上端



下端

著しい危害のおそれのある土地の区域

危害のおそれのある土地の区域

土石等の堆積高が3mを超える範囲

土石等の移動による力が100kN/m²を超える範囲

横断測線

急傾斜地の崩壊区域調書

様式3-1 危害のおそれのある土地、著しい危害のおそれのある土地の設定図 (4/4)

調査年度

平成26年度

急傾斜地の位置

箇所番号


153C1002

箇所名

西根岸

所在地

胆沢郡金ヶ崎町永栄西根岸

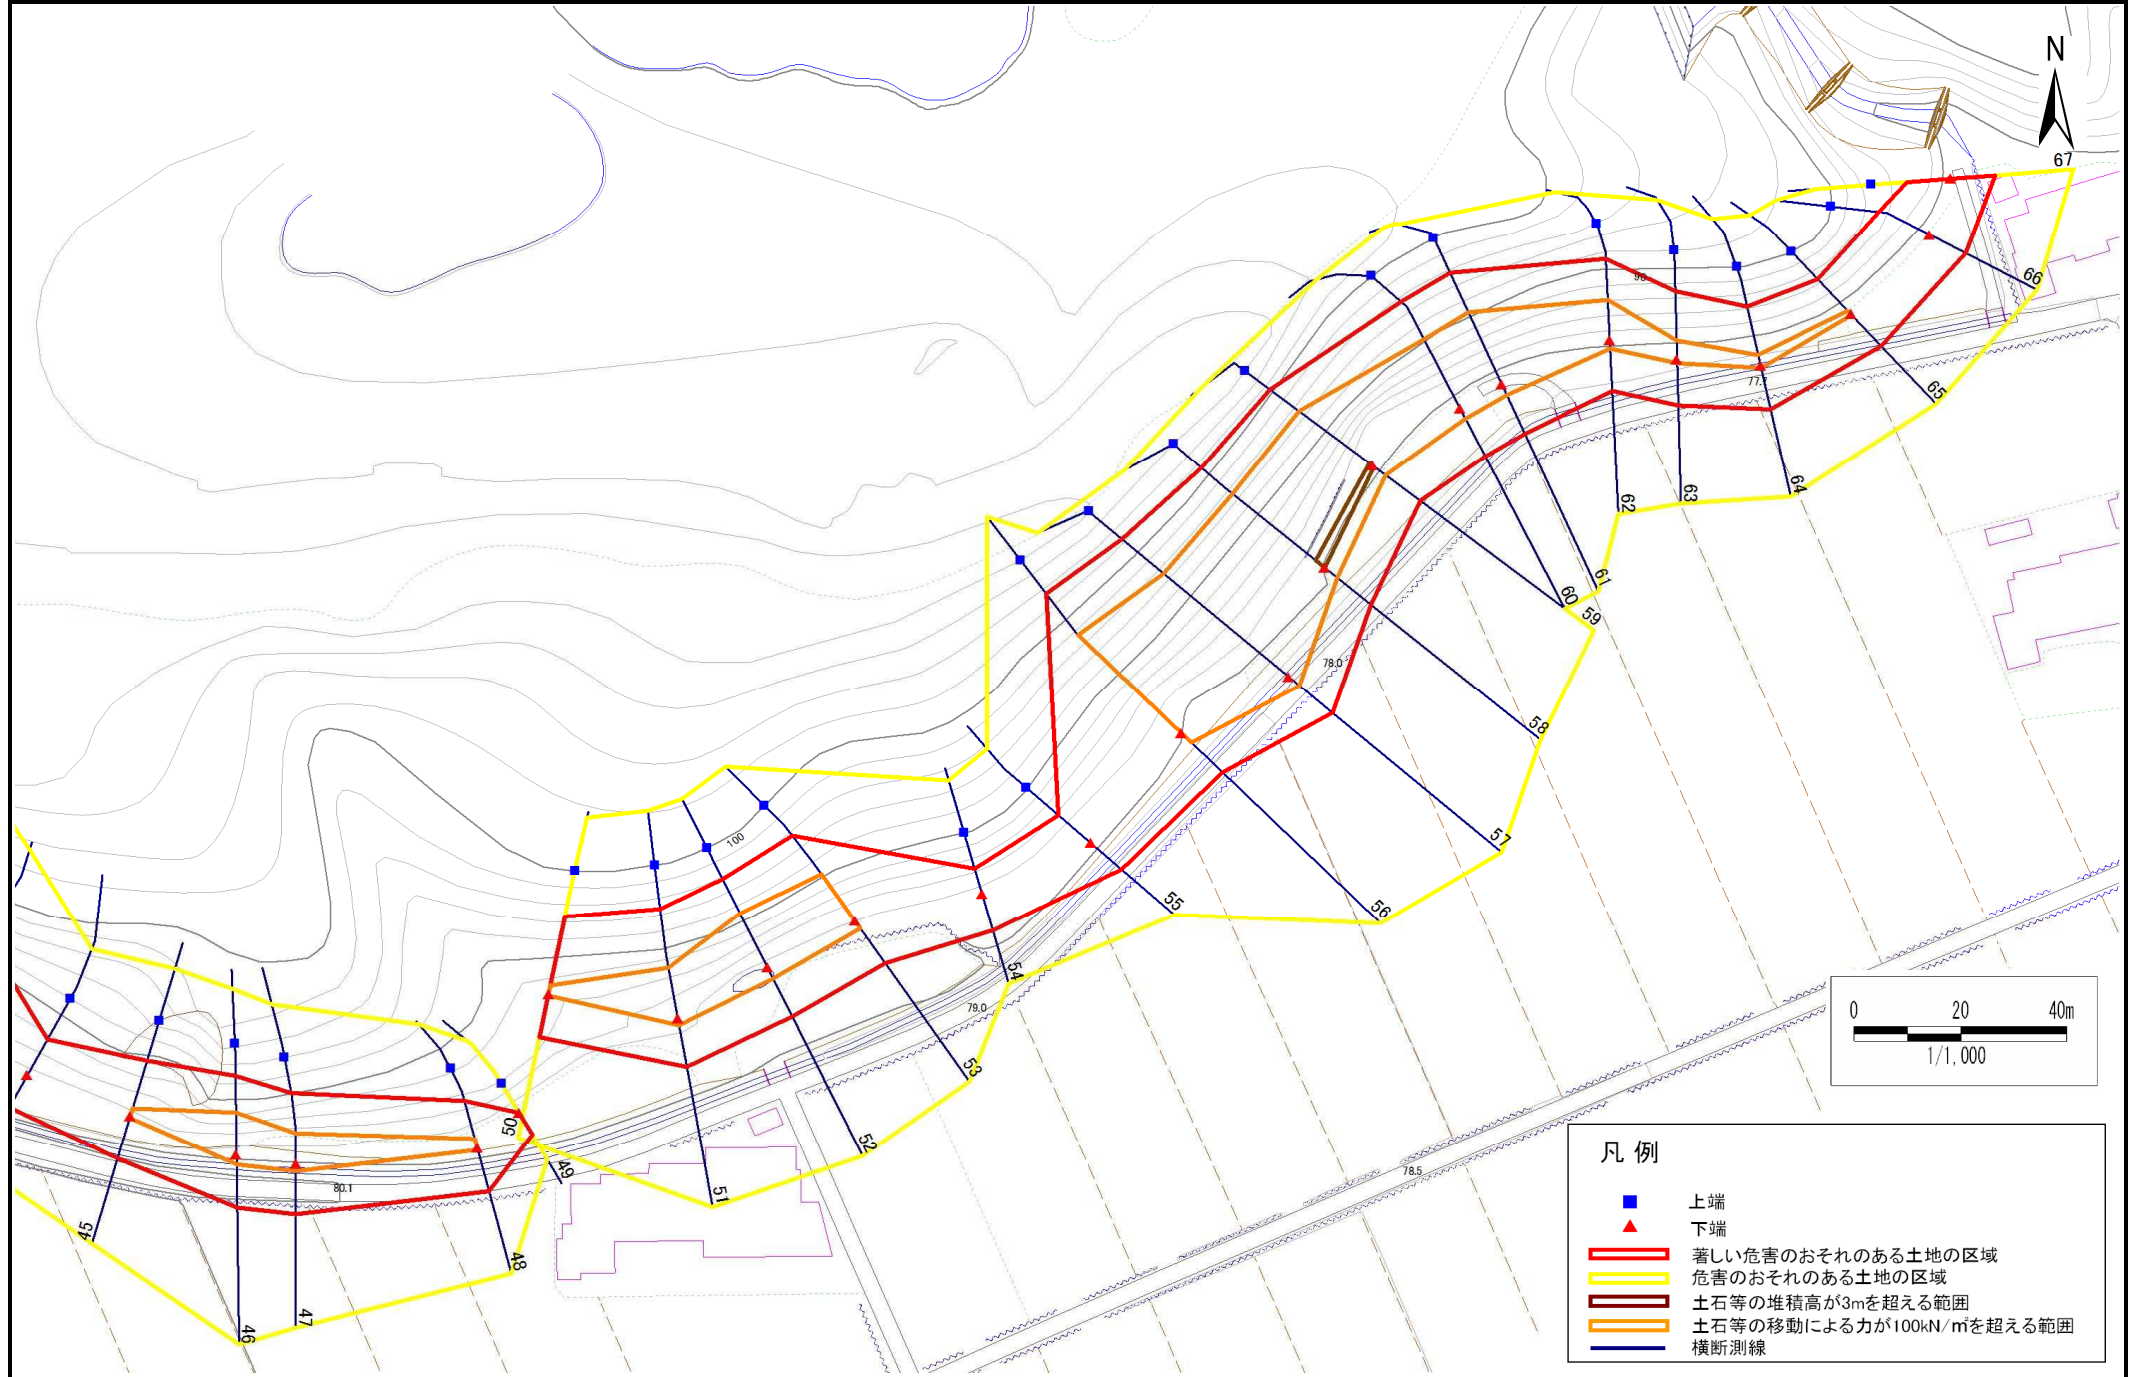

急傾斜地の崩壊区域調査

様式3-2 建築物に作用すると想定される衝撃に関する事項(1/5)

様式3ー2 建築物に作用すると想定される衝撃に関する事項(1/5)												調査年度		平成26年度								
急傾斜地の位置		箇所番号			153C1002			箇所名		西根岸		所在地		胆沢郡金ヶ崎町永栄西根岸								
横断 測線 番号	急傾斜地の下端に隣接する土地															急傾斜地内						
	土石等の移動の高さと力の大きさ					土石等の堆積高さと力の大きさ					土石等の移動の高さと力の大きさ					土石等の堆積高さと力の大きさ						
	区 分	高さ (m)	下端からの距離 (m)	力の大きさ (kN/㎡)	区 分	下端からの水平 距離(m)	高さ (m)	力の大きさ (kN/㎡)	区 分	高さ (m)	上端からの比高 (m)	力の大きさ (kN/㎡)	区 分	上端からの比高 (m)	高さ (m)	力の大きさ (kN/㎡)						
1	100kN/㎡を超える	-	- ~ -	-	3mを超える	- ~ -	-	-	100kN/㎡を超える	-	- ~ -	-	3mを超える	- ~ -	-	-						
	それ以外	1.00	0.00 ~ 4.55	56.77	それ以外	0.00 ~ 4.55	1.90	10.16	それ以外	1.00	5.00 ~ 5.00	56.77	それ以外	5.00 ~ 5.00	1.90	10.16						
2	100kN/㎡を超える	1.00	0.00 ~ 0.06	100.92	3mを超える	- ~ -	-	-	100kN/㎡を超える	1.00	10.74 ~ 10.90	100.92	3mを超える	- ~ -	-	-						
	それ以外	1.00	0.06 ~ 7.85	100.00	それ以外	0.00 ~ 7.85	2.29	12.27	それ以外	1.00	5.00 ~ 10.74	100.00	それ以外	5.00 ~ 10.90	2.29	12.27						
3	100kN/㎡を超える	-	- ~ -	-	3mを超える	- ~ -	-	-	100kN/㎡を超える	-	- ~ -	-	3mを超える	- ~ -	-	-						
	それ以外	1.00	0.00 ~ 7.44	95.05	それ以外	0.00 ~ 7.44	2.66	14.26	それ以外	1.00	5.00 ~ 13.40	95.05	それ以外	5.00 ~ 13.40	2.66	14.26						
4	100kN/㎡を超える	1.00	0.00 ~ 2.08	132.26	3mを超える	0.00 ~ 0.12	3.08	16.48	100kN/㎡を超える	1.00	12.11 ~ 21.00	132.26	3mを超える	20.00 ~ 21.00	3.08	16.48						
	それ以外	1.00	2.08 ~ 9.87	100.00	それ以外	0.12 ~ 9.87	3.00	16.05	それ以外	1.00	5.00 ~ 12.11	100.00	それ以外	5.00 ~ 20.00	3.00	16.05						
5	100kN/㎡を超える	1.00	0.00 ~ 1.64	125.16	3mを超える	- ~ -	-	-	100kN/㎡を超える	1.00	10.84 ~ 16.40	125.16	3mを超える	- ~ -	-	-						
	それ以外	1.00	1.64 ~ 9.43	100.00	それ以外	0.00 ~ 9.43	2.52	13.47	それ以外	1.00	5.00 ~ 10.84	100.00	それ以外	5.00 ~ 16.40	2.52	13.47						
6	100kN/㎡を超える	-	- ~ -	-	3mを超える	- ~ -	-	-	100kN/㎡を超える	-	- ~ -	-	3mを超える	- ~ -	-	-						
	それ以外	1.00	0.00 ~ 6.52	82.19	それ以外	0.00 ~ 6.52	1.91	10.21	それ以外	1.00	5.00 ~ 8.20	82.19	それ以外	5.00 ~ 8.20	1.91	10.21						
7	100kN/㎡を超える	-	- ~ -	-	3mを超える	- ~ -	-	-	100kN/㎡を超える	-	- ~ -	-	3mを超える	- ~ -	-	-						
	それ以外	1.00	0.00 ~ 7.38	94.08	それ以外	0.00 ~ 7.38	2.35	12.58	それ以外	1.00	5.00 ~ 10.00	94.08	それ以外	5.00 ~ 10.00	2.35	12.58						
8	100kN/㎡を超える	1.00	0.00 ~ 0.89	113.33	3mを超える	- ~ -	-	-	100kN/㎡を超える	1.00	10.79 ~ 13.40	113.33	3mを超える	- ~ -	-	-						
	それ以外	1.00	0.89 ~ 8.68	100.00	それ以外	0.00 ~ 8.68	2.30	12.33	それ以外	1.00	5.00 ~ 10.79	100.00	それ以外	5.00 ~ 13.40	2.30	12.33						
9	100kN/㎡を超える	1.00	0.00 ~ 0.84	112.63	3mを超える	- ~ -	-	-	100kN/㎡を超える	1.00	11.40 ~ 14.00	112.63	3mを超える	- ~ -	-	-						
	それ以外	1.00	0.84 ~ 8.63	100.00	それ以外	0.00 ~ 8.63	2.41	12.89	それ以外	1.00	5.00 ~ 11.40	100.00	それ以外	5.00 ~ 14.00	2.41	12.89						
10	100kN/㎡を超える	1.00	0.00 ~ 2.09	132.41	3mを超える	- ~ -	-	-	100kN/㎡を超える	1.00	10.88 ~ 18.70	132.41	3mを超える	- ~ -	-	-						
	それ以外	1.00	2.09 ~ 9.88	100.00	それ以外	0.00 ~ 9.88	2.53	13.52	それ以外	1.00	5.00 ~ 10.88	100.00	それ以外	5.00 ~ 18.70	2.53	13.52						
11	100kN/㎡を超える	1.00	0.00 ~ 2.10	132.54	3mを超える	- ~ -	-	-	100kN/㎡を超える	1.00	11.21 ~ 23.00	132.54	3mを超える	- ~ -	-	-						
	それ以外	1.00	2.10 ~ 9.89	100.00	それ以外	0.00 ~ 9.89	2.51	13.42	それ以外	1.00	5.00 ~ 11.21	100.00	それ以外	5.00 ~ 23.00	2.51	13.42						
12	100kN/㎡を超える	1.00	0.00 ~ 3.10	149.36	3mを超える	0.00 ~ 0.08	3.04	16.28	100kN/㎡を超える	1.00	10.68 ~ 33.16	149.36	3mを超える	30.00 ~ 33.16	3.04	16.28						
	それ以外	1.00	3.10 ~ 10.88	100.00	それ以外	0.08 ~ 10.88	3.00	16.05	それ以外	1.00	5.00 ~ 10.68	100.00	それ以外	5.00 ~ 30.00	3.00	16.05						
13	100kN/㎡を超える	1.00	0.00 ~ 3.10	149.46	3mを超える	0.00 ~ 0.09	3.04	16.29	100kN/㎡を超える	1.00	10.67 ~ 33.15	149.46	3mを超える	30.00 ~ 33.15	3.04	16.29						
	それ以外	1.00	3.10 ~ 10.89	100.00	それ以外	0.09 ~ 10.89	3.00	16.05	それ以外	1.00	5.00 ~ 10.67	100.00	それ以外	5.00 ~ 30.00	3.00	16.05						
14	100kN/㎡を超える	1.00	0.00 ~ 3.51	156.68	3mを超える	0.00 ~ 0.30	3.16	16.89	100kN/㎡を超える	1.00	10.53 ~ 37.00	156.68	3mを超える	25.00 ~ 37.00	3.16	16.89						
	それ以外	1.00	3.51 ~ 11.30	100.00	それ以外	0.30 ~ 11.30	3.00	16.05	それ以外	1.00	5.00 ~ 10.53	100.00	それ以外	5.00 ~ 25.00	3.00	16.05						
15	100kN/㎡を超える	1.00	0.00 ~ 3.52	156.75	3mを超える	0.00 ~ 0.30	3.16	16.90	100kN/㎡を超える	1.00	10.53 ~ 37.00	156.75	3mを超える	25.00 ~ 37.00	3.16	16.90						
	それ以外	1.00	3.52 ~ 11.30	100.00	それ以外	0.30 ~ 11.30	3.00	16.05	それ以外	1.00	5.00 ~ 10.53	100.00	それ以外	5.00 ~ 25.00	3.00	16.05						

岩手県

急傾斜地の崩壊区域調査

様式3-2 建築物に作用すると想定される衝撃に関する事項(2/5)

様式3-2 建築物に作用すると想定される衝撃に関する事項(2/5)												調査年度		平成26年度		
急傾斜地の位置		箇所番号		153C1002		箇所名		西根岸		所在地		胆沢郡金ヶ崎町永栄西根岸				
横断 測線 番号	急傾斜地の下端に隣接する土地								急傾斜地内							
	土石等の移動の高さと力の大きさ				土石等の堆積高さとの力の大きさ				土石等の移動の高さと力の大きさ				土石等の堆積高さとの力の大きさ			
	区 分	高さ (m)	下端からの距離 (m)	力の大きさ (kN/㎡)	区 分	下端からの水平 距離(m)	高さ (m)	力の大きさ (kN/㎡)	区 分	高さ (m)	上端からの比高 (m)	力の大きさ (kN/㎡)	区 分	上端からの比高 (m)	高さ (m)	力の大きさ (kN/㎡)
16	100kN/㎡を超える	1.00	0.00 ~ 3.16	150.42	3mを超える	0.00 ~ 1.07	3.48	18.63	100kN/㎡を超える	1.00	10.80 ~ 41.29	150.42	3mを超える	30.00 ~ 41.29	3.48	18.63
	それ以外	1.00	3.16 ~ 10.94	100.00	それ以外	1.07 ~ 10.94	3.00	16.05	それ以外	1.00	5.00 ~ 10.80	100.00	それ以外	5.00 ~ 30.00	3.00	16.05
17	100kN/㎡を超える	1.00	0.00 ~ 2.73	143.09	3mを超える	- ~ -	-	-	100kN/㎡を超える	1.00	11.24 ~ 37.94	143.09	3mを超える	- ~ -	-	-
	それ以外	1.00	2.73 ~ 10.52	100.00	それ以外	0.00 ~ 10.52	2.92	15.63	それ以外	1.00	5.00 ~ 11.24	100.00	それ以外	5.00 ~ 37.94	2.92	15.63
18	100kN/㎡を超える	1.00	0.00 ~ 1.94	129.85	3mを超える	- ~ -	-	-	100kN/㎡を超える	1.00	12.68 ~ 35.70	129.85	3mを超える	- ~ -	-	-
	それ以外	1.00	1.94 ~ 9.72	100.00	それ以外	0.00 ~ 9.72	2.79	14.92	それ以外	1.00	5.00 ~ 12.68	100.00	それ以外	5.00 ~ 35.70	2.79	14.92
19	100kN/㎡を超える	1.00	0.00 ~ 2.12	132.86	3mを超える	- ~ -	-	-	100kN/㎡を超える	1.00	11.72 ~ 27.47	132.86	3mを超える	- ~ -	-	-
	それ以外	1.00	2.12 ~ 9.90	100.00	それ以外	0.00 ~ 9.90	2.76	14.79	それ以外	1.00	5.00 ~ 11.72	100.00	それ以外	5.00 ~ 27.47	2.76	14.79
20	100kN/㎡を超える	1.00	0.00 ~ 1.80	127.69	3mを超える	- ~ -	-	-	100kN/㎡を超える	1.00	12.45 ~ 27.67	127.69	3mを超える	- ~ -	-	-
	それ以外	1.00	1.80 ~ 9.59	100.00	それ以外	0.00 ~ 9.59	2.71	14.49	それ以外	1.00	5.00 ~ 12.45	100.00	それ以外	5.00 ~ 27.67	2.71	14.49
21	100kN/㎡を超える	-	- ~ -	-	3mを超える	- ~ -	-	-	100kN/㎡を超える	-	- ~ -	-	3mを超える	- ~ -	-	-
	それ以外	1.00	0.00 ~ 7.70	98.82	それ以外	0.00 ~ 7.70	2.33	12.47	それ以外	1.00	5.00 ~ 10.70	98.82	それ以外	5.00 ~ 10.70	2.33	12.47
22	100kN/㎡を超える	-	- ~ -	-	3mを超える	- ~ -	-	-	100kN/㎡を超える	-	- ~ -	-	3mを超える	- ~ -	-	-
	それ以外	1.00	0.00 ~ 6.03	75.53	それ以外	0.00 ~ 6.03	1.91	10.23	それ以外	1.00	5.00 ~ 7.30	75.53	それ以外	5.00 ~ 7.30	1.91	10.23
23	100kN/㎡を超える	-	- ~ -	-	3mを超える	- ~ -	-	-	100kN/㎡を超える	-	- ~ -	-	3mを超える	- ~ -	-	-
	それ以外	1.00	0.00 ~ 4.59	57.21	それ以外	0.00 ~ 4.59	1.88	10.08	それ以外	1.00	5.00 ~ 5.00	57.21	それ以外	5.00 ~ 5.00	1.88	10.08
24	100kN/㎡を超える	1.00	0.00 ~ 1.57	123.95	3mを超える	- ~ -	-	-	100kN/㎡を超える	1.00	10.67 ~ 16.50	123.95	3mを超える	- ~ -	-	-
	それ以外	1.00	1.57 ~ 9.35	100.00	それ以外	0.00 ~ 9.35	2.29	12.25	それ以外	1.00	5.00 ~ 10.67	100.00	それ以外	5.00 ~ 16.50	2.29	12.25
25	100kN/㎡を超える	1.00	0.00 ~ 2.32	136.11	3mを超える	- ~ -	-	-	100kN/㎡を超える	1.00	10.95 ~ 23.60	136.11	3mを超える	- ~ -	-	-
	それ以外	1.00	2.32 ~ 10.10	100.00	それ以外	0.00 ~ 10.10	2.55	13.63	それ以外	1.00	5.00 ~ 10.95	100.00	それ以外	5.00 ~ 23.60	2.55	13.63
26	100kN/㎡を超える	1.00	0.00 ~ 2.33	136.26	3mを超える	- ~ -	-	-	100kN/㎡を超える	1.00	10.63 ~ 19.80	136.26	3mを超える	- ~ -	-	-
	それ以外	1.00	2.33 ~ 10.11	100.00	それ以外	0.00 ~ 10.11	2.45	13.13	それ以外	1.00	5.00 ~ 10.63	100.00	それ以外	5.00 ~ 19.80	2.45	13.13
27	100kN/㎡を超える	1.00	0.00 ~ 2.71	142.65	3mを超える	- ~ -	-	-	100kN/㎡を超える	1.00	11.13 ~ 23.30	142.65	3mを超える	- ~ -	-	-
	それ以外	1.00	2.71 ~ 10.49	100.00	それ以外	0.00 ~ 10.49	2.94	15.71	それ以外	1.00	5.00 ~ 11.13	100.00	それ以外	5.00 ~ 23.30	2.94	15.71
28	100kN/㎡を超える	1.00	0.00 ~ 0.90	113.54	3mを超える	- ~ -	-	-	100kN/㎡を超える	1.00	10.55 ~ 13.30	113.54	3mを超える	- ~ -	-	-
	それ以外	1.00	0.90 ~ 8.69	100.00	それ以外	0.00 ~ 8.69	2.15	11.53	それ以外	1.00	5.00 ~ 10.55	100.00	それ以外	5.00 ~ 13.30	2.15	11.53
29	100kN/㎡を超える	1.00	0.00 ~ 3.74	160.66	3mを超える	0.00 ~ 0.50	3.28	17.56	100kN/㎡を超える	1.00	10.66 ~ 38.86	160.66	3mを超える	25.00 ~ 38.86	3.28	17.56
	それ以外	1.00	3.74 ~ 11.52	100.00	それ以外	0.50 ~ 11.52	3.00	16.05	それ以外	1.00	5.00 ~ 10.66	100.00	それ以外	5.00 ~ 25.00	3.00	16.05
30	100kN/㎡を超える	1.00	0.00 ~ 3.51	156.55	3mを超える	0.00 ~ 0.40	3.21	17.20	100kN/㎡を超える	1.00	10.56 ~ 34.03	156.55	3mを超える	25.00 ~ 34.03	3.21	17.20
	それ以外	1.00	3.51 ~ 11.29	100.00	それ以外	0.40 ~ 11.29	3.00	16.05	それ以外	1.00	5.00 ~ 10.56	100.00	それ以外	5.00 ~ 25.00	3.00	16.05

岩手県

急傾斜地の崩壊区域調査

様式3-2 建築物に作用すると想定される衝撃に関する事項(3/5)

様式3-2 建築物に作用すると想定される衝撃に関する事項(3/5)												調査年度		平成26年度		
急傾斜地の位置		箇所番号		153C1002		箇所名		西根岸		所在地		胆沢郡金ヶ崎町永栄西根岸				
横断 測線 番号	急傾斜地の下端に隣接する土地								急傾斜地内							
	土石等の移動の高さと力の大きさ				土石等の堆積高さと力の大きさ				土石等の移動の高さと力の大きさ				土石等の堆積高さと力の大きさ			
	区 分	高さ (m)	下端からの距離 (m)	力の大きさ (kN/m ²)	区 分	下端からの水平 距離(m)	高さ (m)	力の大きさ (kN/m ²)	区 分	高さ (m)	上端からの比高 (m)	力の大きさ (kN/m ²)	区 分	上端からの比高 (m)	高さ (m)	力の大きさ (kN/m ²)
31	100kN/m ² を超える	1.00	0.00 ~ 2.83	144.76	3mを超える	- ~ -	-	-	100kN/m ² を超える	1.00	11.03 ~ 24.15	144.76	3mを超える	- ~ -	-	-
	それ以外	1.00	2.83 ~ 10.61	100.00	それ以外	0.00 ~ 10.61	2.91	15.60	それ以外	1.00	5.00 ~ 11.03	100.00	それ以外	5.00 ~ 24.15	2.91	15.60
32	100kN/m ² を超える	1.00	0.00 ~ 2.70	142.48	3mを超える	- ~ -	-	-	100kN/m ² を超える	1.00	11.17 ~ 23.30	142.48	3mを超える	- ~ -	-	-
	それ以外	1.00	2.70 ~ 10.48	100.00	それ以外	0.00 ~ 10.48	2.94	15.74	それ以外	1.00	5.00 ~ 11.17	100.00	それ以外	5.00 ~ 23.30	2.94	15.74
33	100kN/m ² を超える	1.00	0.00 ~ 2.73	143.01	3mを超える	- ~ -	-	-	100kN/m ² を超える	1.00	11.19 ~ 23.60	143.01	3mを超える	- ~ -	-	-
	それ以外	1.00	2.73 ~ 10.51	100.00	それ以外	0.00 ~ 10.51	2.95	15.76	それ以外	1.00	5.00 ~ 11.19	100.00	それ以外	5.00 ~ 23.60	2.95	15.76
34	100kN/m ² を超える	1.00	0.00 ~ 2.62	141.21	3mを超える	0.00 ~ 0.74	3.49	18.69	100kN/m ² を超える	1.00	12.29 ~ 25.66	141.21	3mを超える	20.00 ~ 25.66	3.49	18.69
	それ以外	1.00	2.62 ~ 10.41	100.00	それ以外	0.74 ~ 10.41	3.00	16.05	それ以外	1.00	5.00 ~ 12.29	100.00	それ以外	5.00 ~ 20.00	3.00	16.05
35	100kN/m ² を超える	1.00	0.00 ~ 2.66	141.96	3mを超える	0.00 ~ 0.71	3.47	18.55	100kN/m ² を超える	1.00	12.10 ~ 25.51	141.96	3mを超える	20.00 ~ 25.51	3.47	18.55
	それ以外	1.00	2.66 ~ 10.45	100.00	それ以外	0.71 ~ 10.45	3.00	16.05	それ以外	1.00	5.00 ~ 12.10	100.00	それ以外	5.00 ~ 20.00	3.00	16.05
36	100kN/m ² を超える	1.00	0.00 ~ 2.61	141.07	3mを超える	0.00 ~ 0.74	3.49	18.69	100kN/m ² を超える	1.00	12.29 ~ 25.58	141.07	3mを超える	20.00 ~ 25.58	3.49	18.69
	それ以外	1.00	2.61 ~ 10.40	100.00	それ以外	0.74 ~ 10.40	3.00	16.05	それ以外	1.00	5.00 ~ 12.29	100.00	それ以外	5.00 ~ 20.00	3.00	16.05
37	100kN/m ² を超える	1.00	0.00 ~ 3.42	155.09	3mを超える	0.00 ~ 0.67	3.39	18.15	100kN/m ² を超える	1.00	11.01 ~ 31.28	155.09	3mを超える	25.00 ~ 31.28	3.39	18.15
	それ以外	1.00	3.42 ~ 11.21	100.00	それ以外	0.67 ~ 11.21	3.00	16.05	それ以外	1.00	5.00 ~ 11.01	100.00	それ以外	5.00 ~ 25.00	3.00	16.05
38	100kN/m ² を超える	1.00	0.00 ~ 3.39	154.54	3mを超える	0.00 ~ 0.59	3.34	17.85	100kN/m ² を超える	1.00	10.81 ~ 30.44	154.54	3mを超える	25.00 ~ 30.44	3.34	17.85
	それ以外	1.00	3.39 ~ 11.18	100.00	それ以外	0.59 ~ 11.18	3.00	16.05	それ以外	1.00	5.00 ~ 10.81	100.00	それ以外	5.00 ~ 25.00	3.00	16.05
39	100kN/m ² を超える	1.00	0.00 ~ 3.20	151.07	3mを超える	0.00 ~ 0.62	3.39	18.13	100kN/m ² を超える	1.00	11.58 ~ 29.76	151.07	3mを超える	20.00 ~ 29.76	3.39	18.13
	それ以外	1.00	3.20 ~ 10.98	100.00	それ以外	0.62 ~ 10.98	3.00	16.05	それ以外	1.00	5.00 ~ 11.58	100.00	それ以外	5.00 ~ 20.00	3.00	16.05
40	100kN/m ² を超える	1.00	0.00 ~ 3.30	152.88	3mを超える	0.00 ~ 0.81	3.50	18.71	100kN/m ² を超える	1.00	11.50 ~ 30.97	152.88	3mを超える	25.00 ~ 30.97	3.50	18.71
	それ以外	1.00	3.30 ~ 11.08	100.00	それ以外	0.81 ~ 11.08	3.00	16.05	それ以外	1.00	5.00 ~ 11.50	100.00	それ以外	5.00 ~ 25.00	3.00	16.05
41	100kN/m ² を超える	1.00	0.00 ~ 3.03	148.23	3mを超える	0.00 ~ 0.33	3.19	17.05	100kN/m ² を超える	1.00	10.71 ~ 25.65	148.23	3mを超える	25.00 ~ 25.65	3.19	17.05
	それ以外	1.00	3.03 ~ 10.82	100.00	それ以外	0.33 ~ 10.82	3.00	16.05	それ以外	1.00	5.00 ~ 10.71	100.00	それ以外	5.00 ~ 25.00	3.00	16.05
42	100kN/m ² を超える	1.00	0.00 ~ 2.25	135.03	3mを超える	- ~ -	-	-	100kN/m ² を超える	1.00	10.80 ~ 21.78	135.03	3mを超える	- ~ -	-	-
	それ以外	1.00	2.25 ~ 10.04	100.00	それ以外	0.00 ~ 10.04	2.58	13.79	それ以外	1.00	5.00 ~ 10.80	100.00	それ以外	5.00 ~ 21.78	2.58	13.79
43	100kN/m ² を超える	1.00	0.00 ~ 1.18	117.79	3mを超える	- ~ -	-	-	100kN/m ² を超える	1.00	11.24 ~ 16.00	117.79	3mを超える	- ~ -	-	-
	それ以外	1.00	1.18 ~ 8.96	100.00	それ以外	0.00 ~ 8.96	2.20	11.75	それ以外	1.00	5.00 ~ 11.24	100.00	それ以外	5.00 ~ 16.00	2.20	11.75
44	100kN/m ² を超える	-	- ~ -	-	3mを超える	- ~ -	-	-	100kN/m ² を超える	-	- ~ -	-	3mを超える	- ~ -	-	-
	それ以外	1.00	0.00 ~ 6.85	86.66	それ以外	0.00 ~ 0.00	1.58	8.44	それ以外	1.00	5.00 ~ 9.40	86.66	それ以外	5.00 ~ 9.40	1.58	8.44
45	100kN/m ² を超える	1.00	0.00 ~ 0.32	104.65	3mを超える	- ~ -	-	-	100kN/m ² を超える	1.00	11.06 ~ 12.05	104.65	3mを超える	- ~ -	-	-
	それ以外	1.00	0.32 ~ 8.10	100.00	それ以外	0.00 ~ 8.10	2.04	10.93	それ以外	1.00	5.00 ~ 11.06	100.00	それ以外	5.00 ~ 12.05	2.04	10.93

岩手県

急傾斜地の崩壊区域調査

様式3-2 建築物に作用すると想定される衝撃に関する事項(4/5)

様式3-2 建築物に作用すると想定される衝撃に関する事項(4/5)												調査年度		平成26年度		
急傾斜地の位置		箇所番号		153C1002		箇所名		西根岸		所在地		胆沢郡金ヶ崎町永栄西根岸				
横断 測線 番号	急傾斜地の下端に隣接する土地								急傾斜地内							
	土石等の移動の高さと力の大きさ				土石等の堆積高さと力の大きさ				土石等の移動の高さと力の大きさ				土石等の堆積高さと力の大きさ			
	区 分	高さ (m)	下端からの距離 (m)	力の大きさ (kN/㎡)	区 分	下端からの水平 距離(m)	高さ (m)	力の大きさ (kN/㎡)	区 分	高さ (m)	上端からの比高 (m)	力の大きさ (kN/㎡)	区 分	上端からの比高 (m)	高さ (m)	力の大きさ (kN/㎡)
46	100kN/㎡を超える	1.00	0.00 ~ 1.85	128.49	3mを超える	- ~ -	-	-	100kN/㎡を超える	1.00	10.64 ~ 17.14	128.49	3mを超える	- ~ -	-	-
	それ以外	1.00	1.85 ~ 9.64	100.00	それ以外	0.00 ~ 9.64	2.46	13.16	それ以外	1.00	5.00 ~ 10.64	100.00	それ以外	5.00 ~ 17.14	2.46	13.16
47	100kN/㎡を超える	1.00	0.00 ~ 1.28	119.41	3mを超える	- ~ -	-	-	100kN/㎡を超える	1.00	10.55 ~ 14.76	119.41	3mを超える	- ~ -	-	-
	それ以外	1.00	1.28 ~ 9.07	100.00	それ以外	0.00 ~ 9.07	2.15	11.52	それ以外	1.00	5.00 ~ 10.55	100.00	それ以外	5.00 ~ 14.76	2.15	11.52
48	100kN/㎡を超える	1.00	0.00 ~ 0.46	106.78	3mを超える	- ~ -	-	-	100kN/㎡を超える	1.00	10.53 ~ 11.80	106.78	3mを超える	- ~ -	-	-
	それ以外	1.00	0.46 ~ 8.24	100.00	それ以外	0.00 ~ 8.24	2.18	11.66	それ以外	1.00	5.00 ~ 10.53	100.00	それ以外	5.00 ~ 11.80	2.18	11.66
49	100kN/㎡を超える	-	- ~ -	-	3mを超える	- ~ -	-	-	100kN/㎡を超える	-	- ~ -	-	3mを超える	- ~ -	-	-
	それ以外	1.00	0.00 ~ 4.72	58.89	それ以外	0.00 ~ 4.72	1.80	9.66	それ以外	1.00	5.00 ~ 5.00	58.89	それ以外	5.00 ~ 5.00	1.80	9.66
50	100kN/㎡を超える	1.00	0.00 ~ 0.23	103.41	3mを超える	- ~ -	-	-	100kN/㎡を超える	1.00	12.54 ~ 13.51	103.41	3mを超える	- ~ -	-	-
	それ以外	1.00	0.23 ~ 8.02	100.00	それ以外	0.00 ~ 8.02	1.94	10.37	それ以外	1.00	5.00 ~ 12.54	100.00	それ以外	5.00 ~ 13.51	1.94	10.37
51	100kN/㎡を超える	1.00	0.00 ~ 1.23	118.64	3mを超える	- ~ -	-	-	100kN/㎡を超える	1.00	11.73 ~ 17.55	118.64	3mを超える	- ~ -	-	-
	それ以外	1.00	1.23 ~ 9.02	100.00	それ以外	0.00 ~ 9.02	2.15	11.52	それ以外	1.00	5.00 ~ 11.73	100.00	それ以外	5.00 ~ 17.55	2.15	11.52
52	100kN/㎡を超える	1.00	0.00 ~ 2.22	134.46	3mを超える	- ~ -	-	-	100kN/㎡を超える	1.00	10.53 ~ 19.29	134.46	3mを超える	- ~ -	-	-
	それ以外	1.00	2.22 ~ 10.00	100.00	それ以外	0.00 ~ 10.00	2.39	12.77	それ以外	1.00	5.00 ~ 10.53	100.00	それ以外	5.00 ~ 19.29	2.39	12.77
53	100kN/㎡を超える	1.00	0.00 ~ 1.69	125.81	3mを超える	- ~ -	-	-	100kN/㎡を超える	1.00	10.91 ~ 18.00	125.81	3mを超える	- ~ -	-	-
	それ以外	1.00	1.69 ~ 9.47	100.00	それ以外	0.00 ~ 9.47	2.24	11.98	それ以外	1.00	5.00 ~ 10.91	100.00	それ以外	5.00 ~ 18.00	2.24	11.98
54	100kN/㎡を超える	-	- ~ -	-	3mを超える	- ~ -	-	-	100kN/㎡を超える	-	- ~ -	-	3mを超える	- ~ -	-	-
	それ以外	1.00	0.00 ~ 6.94	88.00	それ以外	0.00 ~ 6.94	1.73	9.28	それ以外	1.00	5.00 ~ 8.60	88.00	それ以外	5.00 ~ 8.60	1.73	9.28
55	100kN/㎡を超える	-	- ~ -	-	3mを超える	- ~ -	-	-	100kN/㎡を超える	-	- ~ -	-	3mを超える	- ~ -	-	-
	それ以外	1.00	0.00 ~ 7.39	94.25	それ以外	0.00 ~ 7.39	2.03	10.88	それ以外	1.00	5.00 ~ 10.01	94.25	それ以外	5.00 ~ 10.01	2.03	10.88
56	100kN/㎡を超える	1.00	0.00 ~ 2.47	138.75	3mを超える	- ~ -	-	-	100kN/㎡を超える	1.00	11.15 ~ 27.99	138.75	3mを超える	- ~ -	-	-
	それ以外	1.00	2.47 ~ 10.26	100.00	それ以外	0.00 ~ 10.26	2.83	15.16	それ以外	1.00	5.00 ~ 11.15	100.00	それ以外	5.00 ~ 27.99	2.83	15.16
57	100kN/㎡を超える	1.00	0.00 ~ 2.49	139.03	3mを超える	- ~ -	-	-	100kN/㎡を超える	1.00	11.27 ~ 30.11	139.03	3mを超える	- ~ -	-	-
	それ以外	1.00	2.49 ~ 10.28	100.00	それ以外	0.00 ~ 10.28	2.91	15.60	それ以外	1.00	5.00 ~ 11.27	100.00	それ以外	5.00 ~ 30.11	2.91	15.60
58	100kN/㎡を超える	1.00	0.00 ~ 2.94	146.74	3mを超える	0.00 ~ 0.02	3.01	16.11	100kN/㎡を超える	1.00	10.55 ~ 26.57	146.74	3mを超える	25.00 ~ 26.57	3.01	16.11
	それ以外	1.00	2.94 ~ 10.73	100.00	それ以外	0.02 ~ 10.73	3.00	16.05	それ以外	1.00	5.00 ~ 10.55	100.00	それ以外	5.00 ~ 25.00	3.00	16.05
59	100kN/㎡を超える	1.00	0.00 ~ 3.01	147.90	3mを超える	0.00 ~ 0.40	3.24	17.32	100kN/㎡を超える	1.00	10.86 ~ 25.59	147.90	3mを超える	25.00 ~ 25.59	3.24	17.32
	それ以外	1.00	3.01 ~ 10.80	100.00	それ以外	0.40 ~ 10.80	3.00	16.05	それ以外	1.00	5.00 ~ 10.86	100.00	それ以外	5.00 ~ 25.00	3.00	16.05
60	100kN/㎡を超える	1.00	0.00 ~ 2.19	134.10	3mを超える	- ~ -	-	-	100kN/㎡を超える	1.00	10.70 ~ 20.68	134.10	3mを超える	- ~ -	-	-
	それ以外	1.00	2.19 ~ 9.98	100.00	それ以外	0.00 ~ 9.98	2.60	13.91	それ以外	1.00	5.00 ~ 10.70	100.00	それ以外	5.00 ~ 20.68	2.60	13.91

岩手県

急傾斜地の崩壊区域調査

様式3-2 建築物に作用すると想定される衝撃に関する事項(5/5)

調査年度	平成26年度
------	--------

急傾斜地の位置				箇所番号		153C1002				箇所名				西根岸				所在地				胆沢郡金ヶ崎町永栄西根岸										
横断 測線 番号	急傾斜地の下端に隣接する土地																急傾斜地内															
	土石等の移動の高さと力の大きさ								土石等の堆積高さと力の大きさ								土石等の移動の高さと力の大きさ								土石等の堆積高さと力の大きさ							
	区 分		高さ (m)	下端からの距離 (m)		力の大きさ (kN/㎡)	区 分		下端からの水平 距離(m)	高さ (m)	力の大きさ (kN/㎡)	区 分		高さ (m)	上端からの比高 (m)		力の大きさ (kN/㎡)	区 分		上端からの比高 (m)	高さ (m)	力の大きさ (kN/㎡)										
61	100kN/㎡を超える		1.00	0.00 ~ 2.25		135.05	3mを超える		- ~ -	-	-	100kN/㎡を超える		1.00	10.67 ~ 20.93		135.05	3mを超える		- ~ -	-	-										
	それ以外		1.00	2.25 ~ 10.04		100.00	それ以外		0.00 ~ 10.04	2.61	13.97	それ以外		1.00	5.00 ~ 10.67		100.00	それ以外		5.00 ~ 20.93	2.61	13.97										
62	100kN/㎡を超える		1.00	0.00 ~ 1.54		123.41	3mを超える		- ~ -	-	-	100kN/㎡を超える		1.00	10.58 ~ 16.00		123.41	3mを超える		- ~ -	-	-										
	それ以外		1.00	1.54 ~ 9.32		100.00	それ以外		0.00 ~ 9.32	2.32	12.42	それ以外		1.00	5.00 ~ 10.58		100.00	それ以外		5.00 ~ 16.00	2.32	12.42										
63	100kN/㎡を超える		1.00	0.00 ~ 0.68		110.16	3mを超える		- ~ -	-	-	100kN/㎡を超える		1.00	11.01 ~ 13.30		110.16	3mを超える		- ~ -	-	-										
	それ以外		1.00	0.68 ~ 8.47		100.00	それ以外		0.00 ~ 8.47	2.05	10.96	それ以外		1.00	5.00 ~ 11.01		100.00	それ以外		5.00 ~ 13.30	2.05	10.96										
64	100kN/㎡を超える		1.00	0.00 ~ 0.42		106.14	3mを超える		- ~ -	-	-	100kN/㎡を超える		1.00	11.02 ~ 12.35		106.14	3mを超える		- ~ -	-	-										
	それ以外		1.00	0.42 ~ 8.20		100.00	それ以外		0.00 ~ 8.20	2.05	10.95	それ以外		1.00	5.00 ~ 11.02		100.00	それ以外		5.00 ~ 12.35	2.05	10.95										
65	100kN/㎡を超える		1.00	0.00 ~ 0.22		103.25	3mを超える		- ~ -	-	-	100kN/㎡を超える		1.00	10.64 ~ 11.26		103.25	3mを超える		- ~ -	-	-										
	それ以外		1.00	0.22 ~ 8.01		100.00	それ以外		0.00 ~ 8.01	2.12	11.32	それ以外		1.00	5.00 ~ 10.64		100.00	それ以外		5.00 ~ 11.26	2.12	11.32										
66	100kN/㎡を超える		-	- ~ -		-	3mを超える		- ~ -	-	-	100kN/㎡を超える		-	- ~ -		-	3mを超える		- ~ -	-	-										
	それ以外		1.00	0.00 ~ 7.31		93.14	それ以外		0.00 ~ 7.31	1.93	10.35	それ以外		1.00	5.00 ~ 10.90		93.14	それ以外		5.00 ~ 10.90	1.93	10.35										
67	100kN/㎡を超える		1.00	0.00 ~ 0.17		102.56	3mを超える		- ~ -	-	-	100kN/㎡を超える		1.00	10.54 ~ 11.00		102.56	3mを超える		- ~ -	-	-										
	それ以外		1.00	0.17 ~ 7.96		100.00	それ以外		0.00 ~ 7.96	2.17	11.61	それ以外		1.00	5.00 ~ 10.54		100.00	それ以外		5.00 ~ 11.00	2.17	11.61										
	100kN/㎡を超える			~			3mを超える		~			100kN/㎡を超える			~			3mを超える		~												
	それ以外			~			それ以外		~			それ以外			~			それ以外		~												
	100kN/㎡を超える			~			3mを超える		~			100kN/㎡を超える			~			3mを超える		~												
	それ以外			~			それ以外		~			それ以外			~			それ以外		~												
