



# 土砂災害防止に関する基礎調査(急傾斜地の崩壊)

表紙 概況、位置図

自然現象の種類	急傾斜地の崩壊
箇所番号	134AN0196
箇所名	上台
所在地	北上市稲瀬町上台
調査機関	岩手県県南広域振興局土木部 北上土木センター

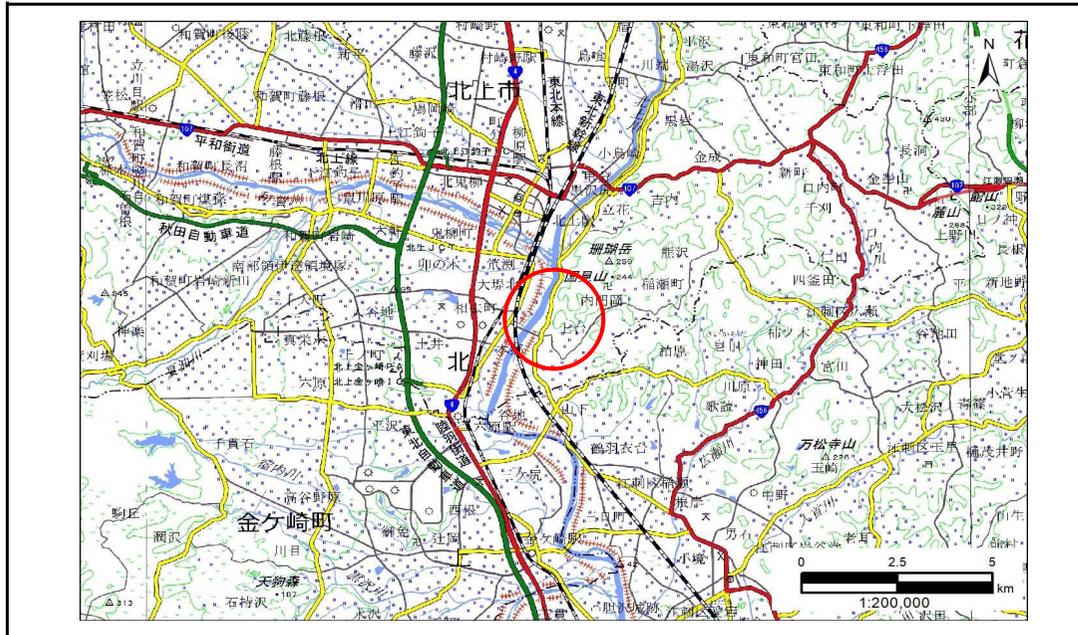

概況図(S=1:200,000)

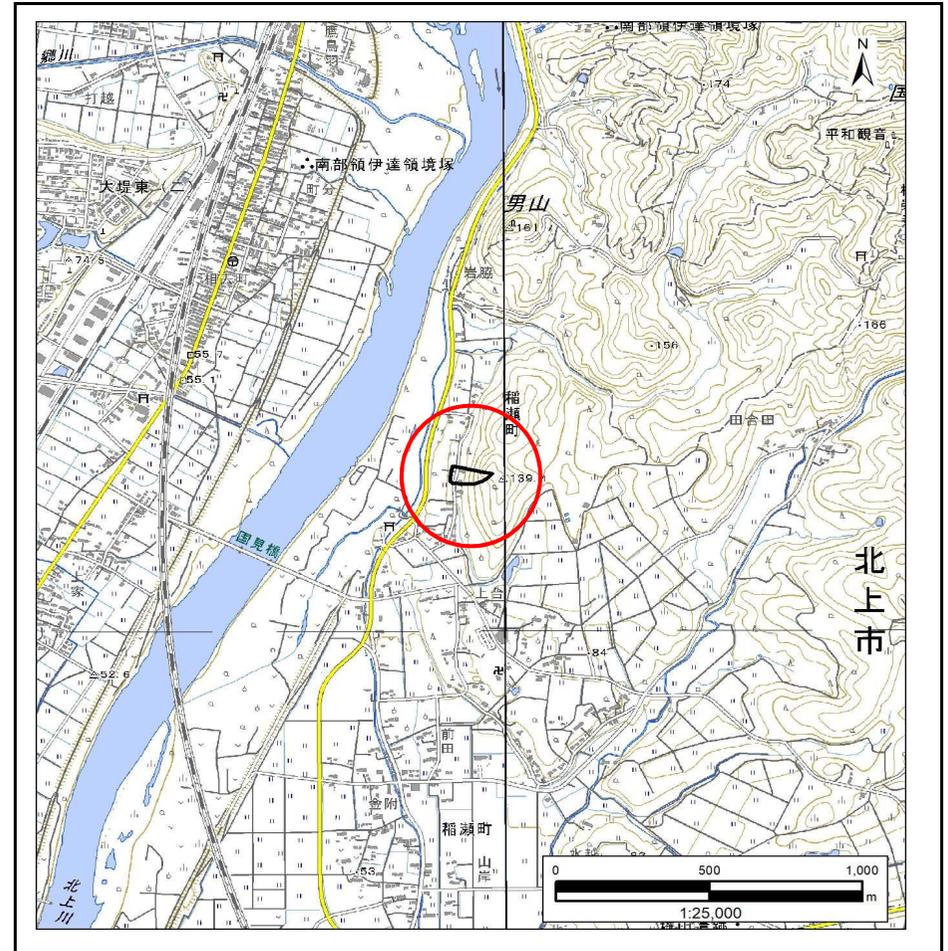


位置図(S=1:25,000)

# 急傾斜地の崩壊区域調書

様式3 - 1 危害のおそれのある土地、著しい危害のおそれのある土地の設定図

調査年度 令和4年度

急傾斜地の位置 箇所番号 134AN0196 箇所名 上台 所在地 北上市稲瀬町上台

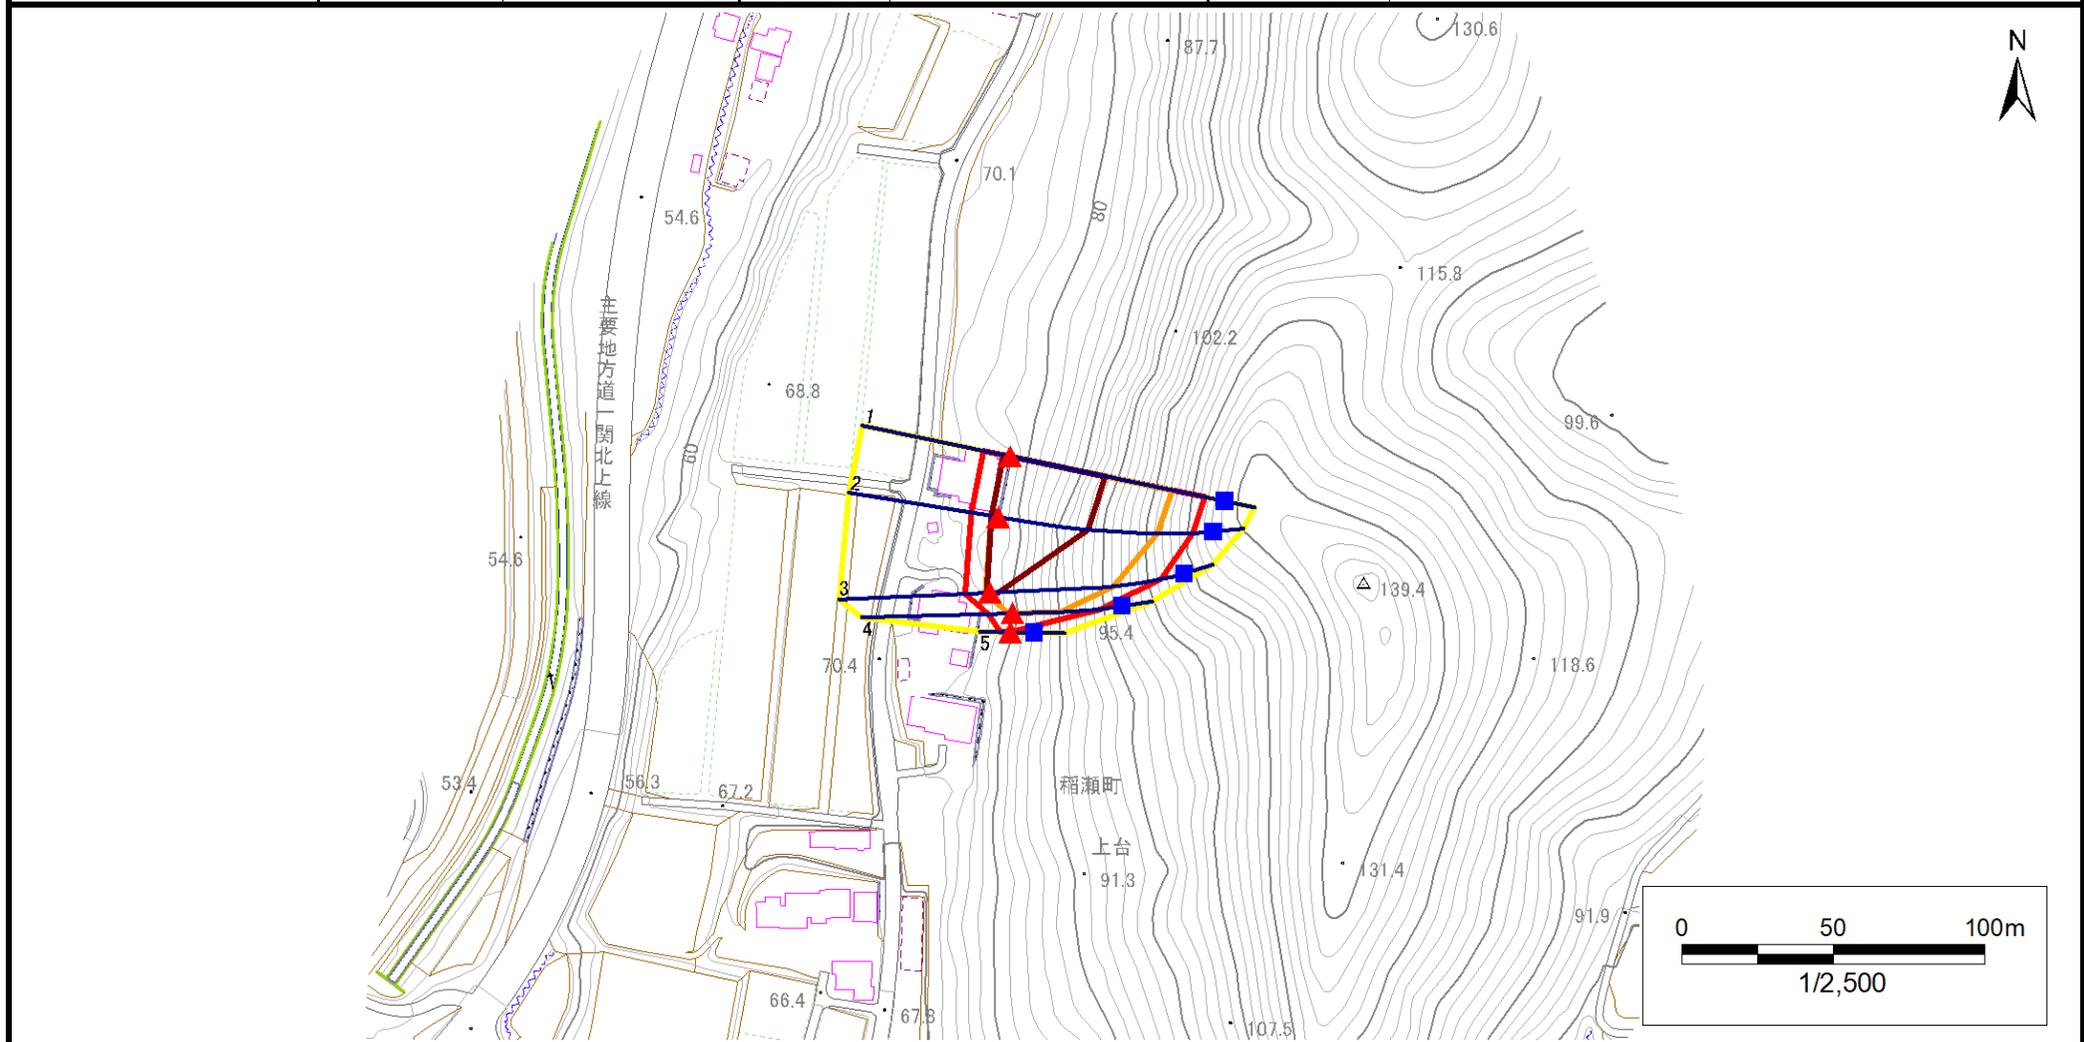


凡例	上端	— 横断測線	■ 危害のおそれのある土地の区域	■ 著しい危害のおそれのある土地の区域	■ 土石等の移動による力が100kN/m <sup>2</sup> を超える範囲	■ 土石等の堆積高が3mを超える範囲
	下端					

# 急傾斜地の崩壊区域調書

様式3 - 1 危害のおそれのある土地、著しい危害のおそれのある土地の設定図

調査年度 令和4年度

急傾斜地の位置 箇所番号 134AN0196 箇所名 上台 所在地 北上市稲瀬町上台

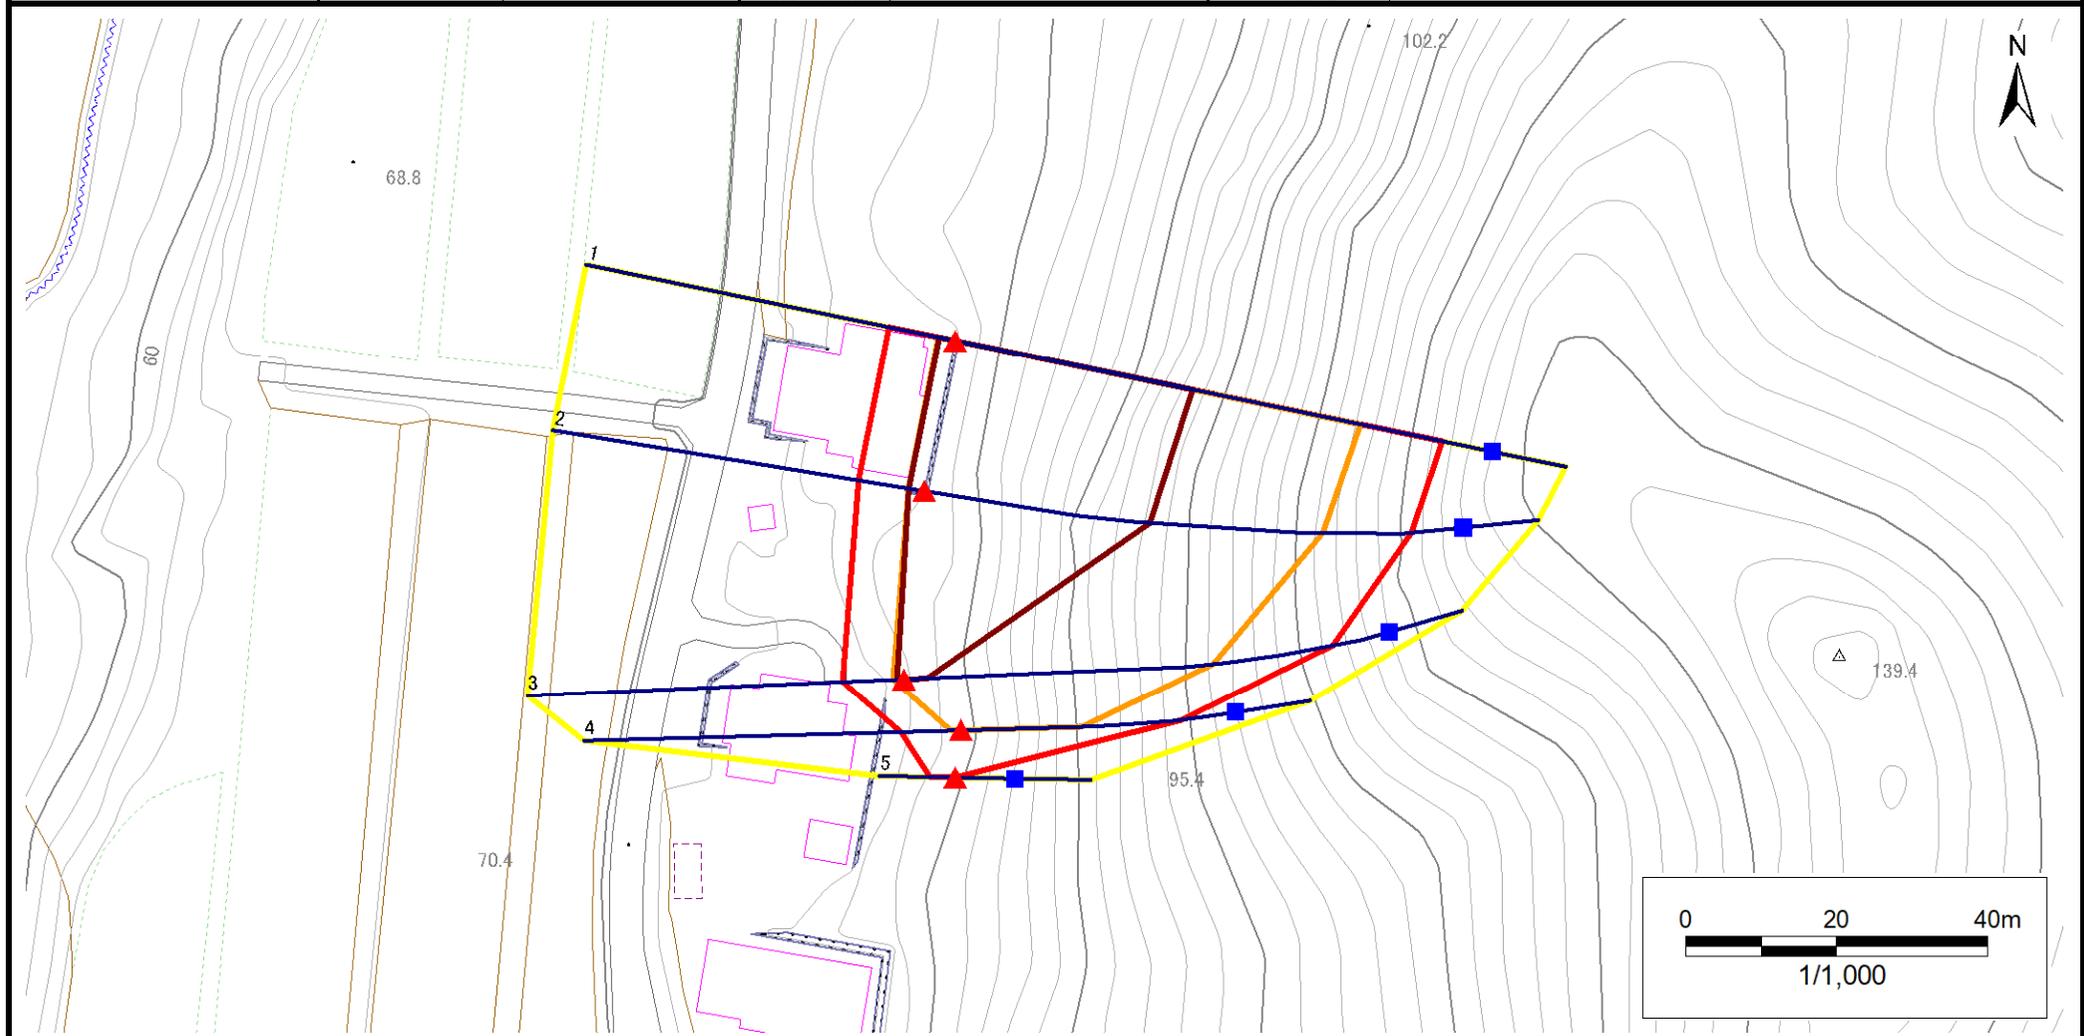

凡例	上端	— 横断測線	[Yellow Outline] 危害のおそれのある土地の区域	[Orange Outline] 土石等の移動による力が100kN/m <sup>2</sup> を超える範囲
	下端			

# 急傾斜地の崩壊区域調書

様式3 - 2 建築物に作用すると想定される衝撃に関する事項(1/1)

調査年度 令和4年度

急傾斜地の位置		箇所番号			箇所名				上台		所在地		北上市稲瀬町上台			
横断 測線 番号	急傾斜地の下端に隣接する土地								急傾斜地内							
	土石等の移動の高さと力の大きさ				土石等の堆積高さと力の大きさ				土石等の移動の高さと力の大きさ				土石等の堆積高さと力の大きさ			
	区分	高さ (m)	下端からの距離 (m)	力の大きさ (kN/m <sup>2</sup> )	区分	下端からの水平 距離(m)	高さ (m)	力の大きさ (kN/m <sup>2</sup> )	区分	高さ (m)	上端からの比高 (m)	力の大きさ (kN/m <sup>2</sup> )	区分	上端からの比高 (m)	高さ (m)	力の大きさ (kN/m <sup>2</sup> )
1	100kN/m <sup>2</sup> を超える	1.00	0.00 ~ 2.29	140.34	3mを超える	0.00 ~ 2.14	3.96	17.44	100kN/m <sup>2</sup> を超える	1.00	13.16 ~ 53.78	140.34	3mを超える	30.00 ~ 53.78	3.96	17.44
	それ以外	1.00	2.29 ~ 8.97	100.00	それ以外	2.14 ~ 8.97	3.00	13.20	それ以外	1.00	5.00 ~ 13.16	100.00	それ以外	5.00 ~ 30.00	3.00	13.20
2	100kN/m <sup>2</sup> を超える	1.00	0.00 ~ 2.14	137.62	3mを超える	0.00 ~ 2.08	3.92	17.24	100kN/m <sup>2</sup> を超える	1.00	13.43 ~ 51.78	137.62	3mを超える	30.00 ~ 51.78	3.92	17.24
	それ以外	1.00	2.14 ~ 8.83	100.00	それ以外	2.08 ~ 8.83	3.00	13.20	それ以外	1.00	5.00 ~ 13.43	100.00	それ以外	5.00 ~ 30.00	3.00	13.20
3	100kN/m <sup>2</sup> を超える	1.00	0.00 ~ 1.42	124.38	3mを超える	0.00 ~ 0.90	3.39	14.92	100kN/m <sup>2</sup> を超える	1.00	15.39 ~ 42.01	124.38	3mを超える	40.00 ~ 42.01	3.39	14.92
	それ以外	1.00	1.42 ~ 8.10	100.00	それ以外	0.90 ~ 8.10	3.00	13.20	それ以外	1.00	5.00 ~ 15.39	100.00	それ以外	5.00 ~ 40.00	3.00	13.20
4	100kN/m <sup>2</sup> を超える	1.00	0.00 ~ 1.29	122.04	3mを超える	- ~ -	-	-	100kN/m <sup>2</sup> を超える	1.00	14.11 ~ 25.12	122.04	3mを超える	- ~ -	-	-
	それ以外	1.00	1.29 ~ 7.97	100.00	それ以外	0.00 ~ 7.97	2.90	12.75	それ以外	1.00	5.00 ~ 14.11	100.00	それ以外	5.00 ~ 25.12	2.90	12.75
5	100kN/m <sup>2</sup> を超える	-	- ~ -	-	3mを超える	- ~ -	-	-	100kN/m <sup>2</sup> を超える	-	- ~ -	-	3mを超える	- ~ -	-	-
	それ以外	1.00	0.00 ~ 3.34	49.57	それ以外	0.00 ~ 0.00	1.62	7.12	それ以外	1.00	5.00 ~ 5.00	49.57	それ以外	5.00 ~ 5.00	1.62	7.12
	100kN/m <sup>2</sup> を超える		~		3mを超える	~			100kN/m <sup>2</sup> を超える		~		3mを超える	~		
	それ以外		~		それ以外	~			それ以外		~		それ以外	~		
	100kN/m <sup>2</sup> を超える		~		3mを超える	~			100kN/m <sup>2</sup> を超える		~		3mを超える	~		
	それ以外		~		それ以外	~			それ以外		~		それ以外	~		
