



# 土砂災害防止に関する基礎調査(急傾斜地の崩壊)

表紙 概況、位置図

|         |                        |
|---------|------------------------|
| 自然現象の種類 | 急傾斜地の崩壊                |
| 箇所番号    | 134BN0158              |
| 箇所名     | 館下                     |
| 所在地     | 北上市二子町館下               |
| 調査機関    | 岩手県県南広域振興局土木部 北上土木センター |

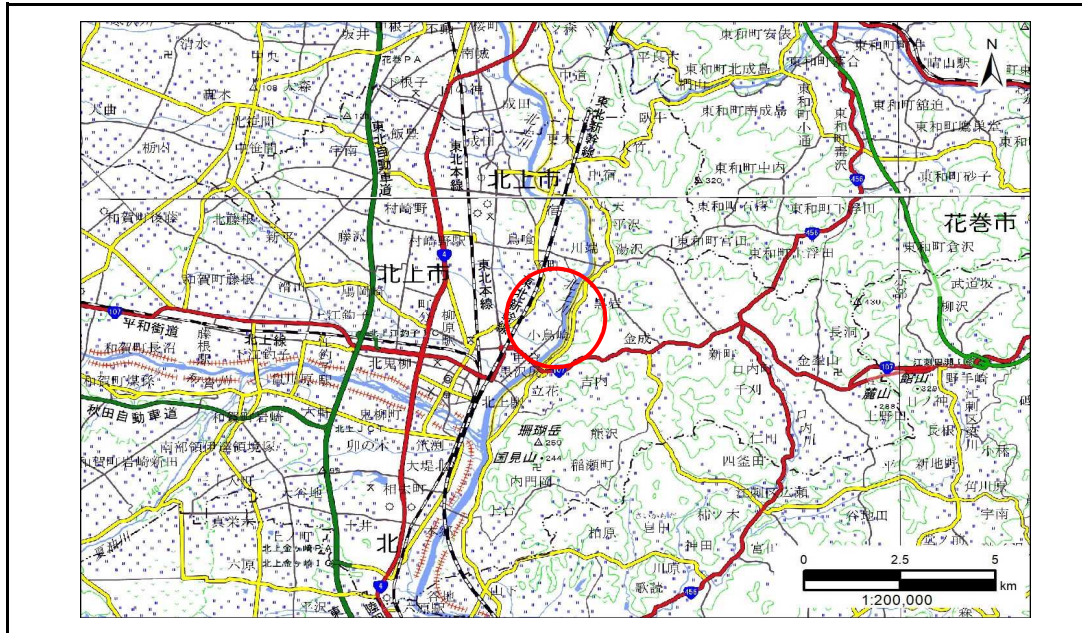

概況図(S=1:200,000)

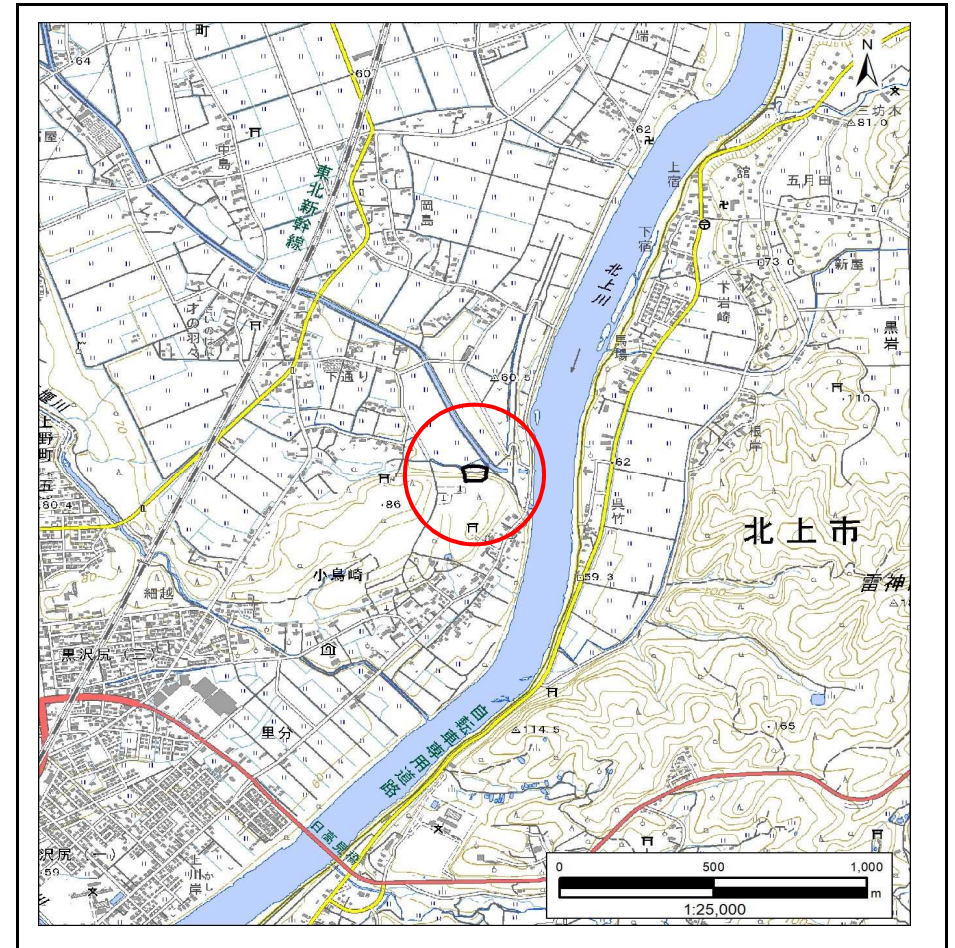


位置図(S=1:25,000)

# 急傾斜地の崩壊区域調書

様式3 - 1 危害のおそれのある土地、著しい危害のおそれのある土地の設定図

調査年度 令和4年度

急傾斜地の位置 箇所番号 134BN0158 箇所名 館下 所在地 北上市二子町館下

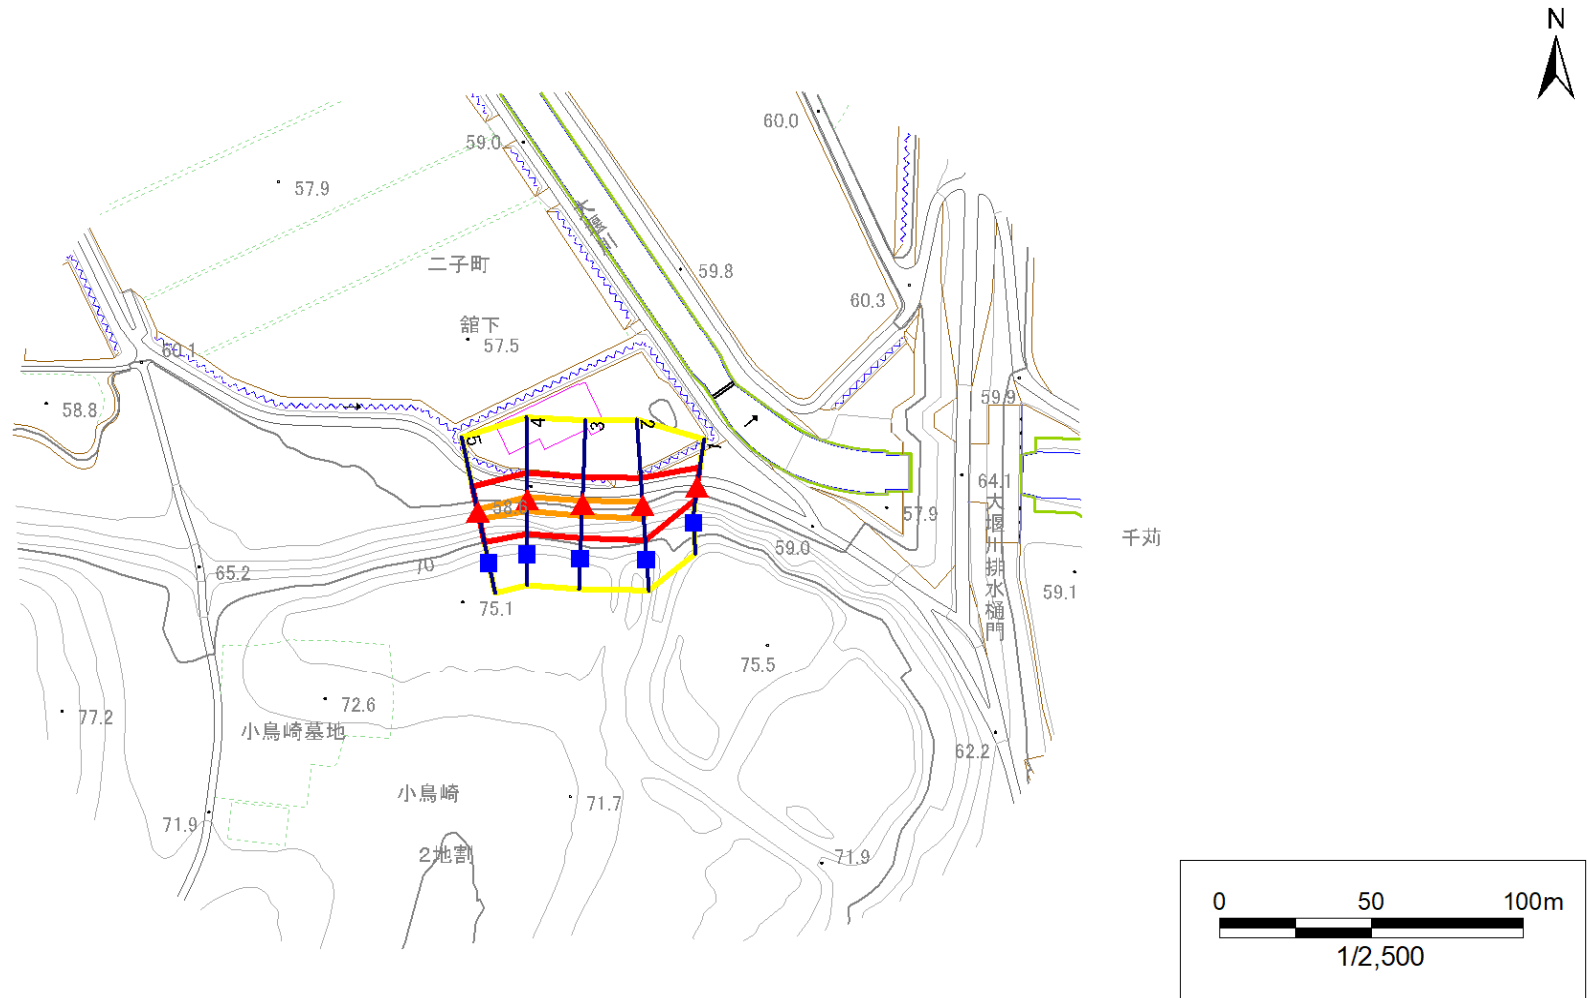


| 凡例 | 上端 | — 横断測線 | ■ 危害のおそれのある土地の区域 | ■ 著しい危害のおそれのある土地の区域 | ■ 土石等の移動による力が100kN/m <sup>2</sup> を超える範囲 | ■ 土石等の堆積高が3mを超える範囲 |
|----|----|--------|------------------|---------------------|--|--------------------|
|    | 下端 |        |                  |                     |  |                    |

# 急傾斜地の崩壊区域調書

様式3 - 1 危害のおそれのある土地、著しい危害のおそれのある土地の設定図

調査年度 令和4年度

|         |      |           |     |    |     |          |
|---------|------|-----------|-----|----|-----|----------|
| 急傾斜地の位置 | 箇所番号 | 134BN0158 | 箇所名 | 館下 | 所在地 | 北上市二子町館下 |
|---------|------|-----------|-----|----|-----|----------|

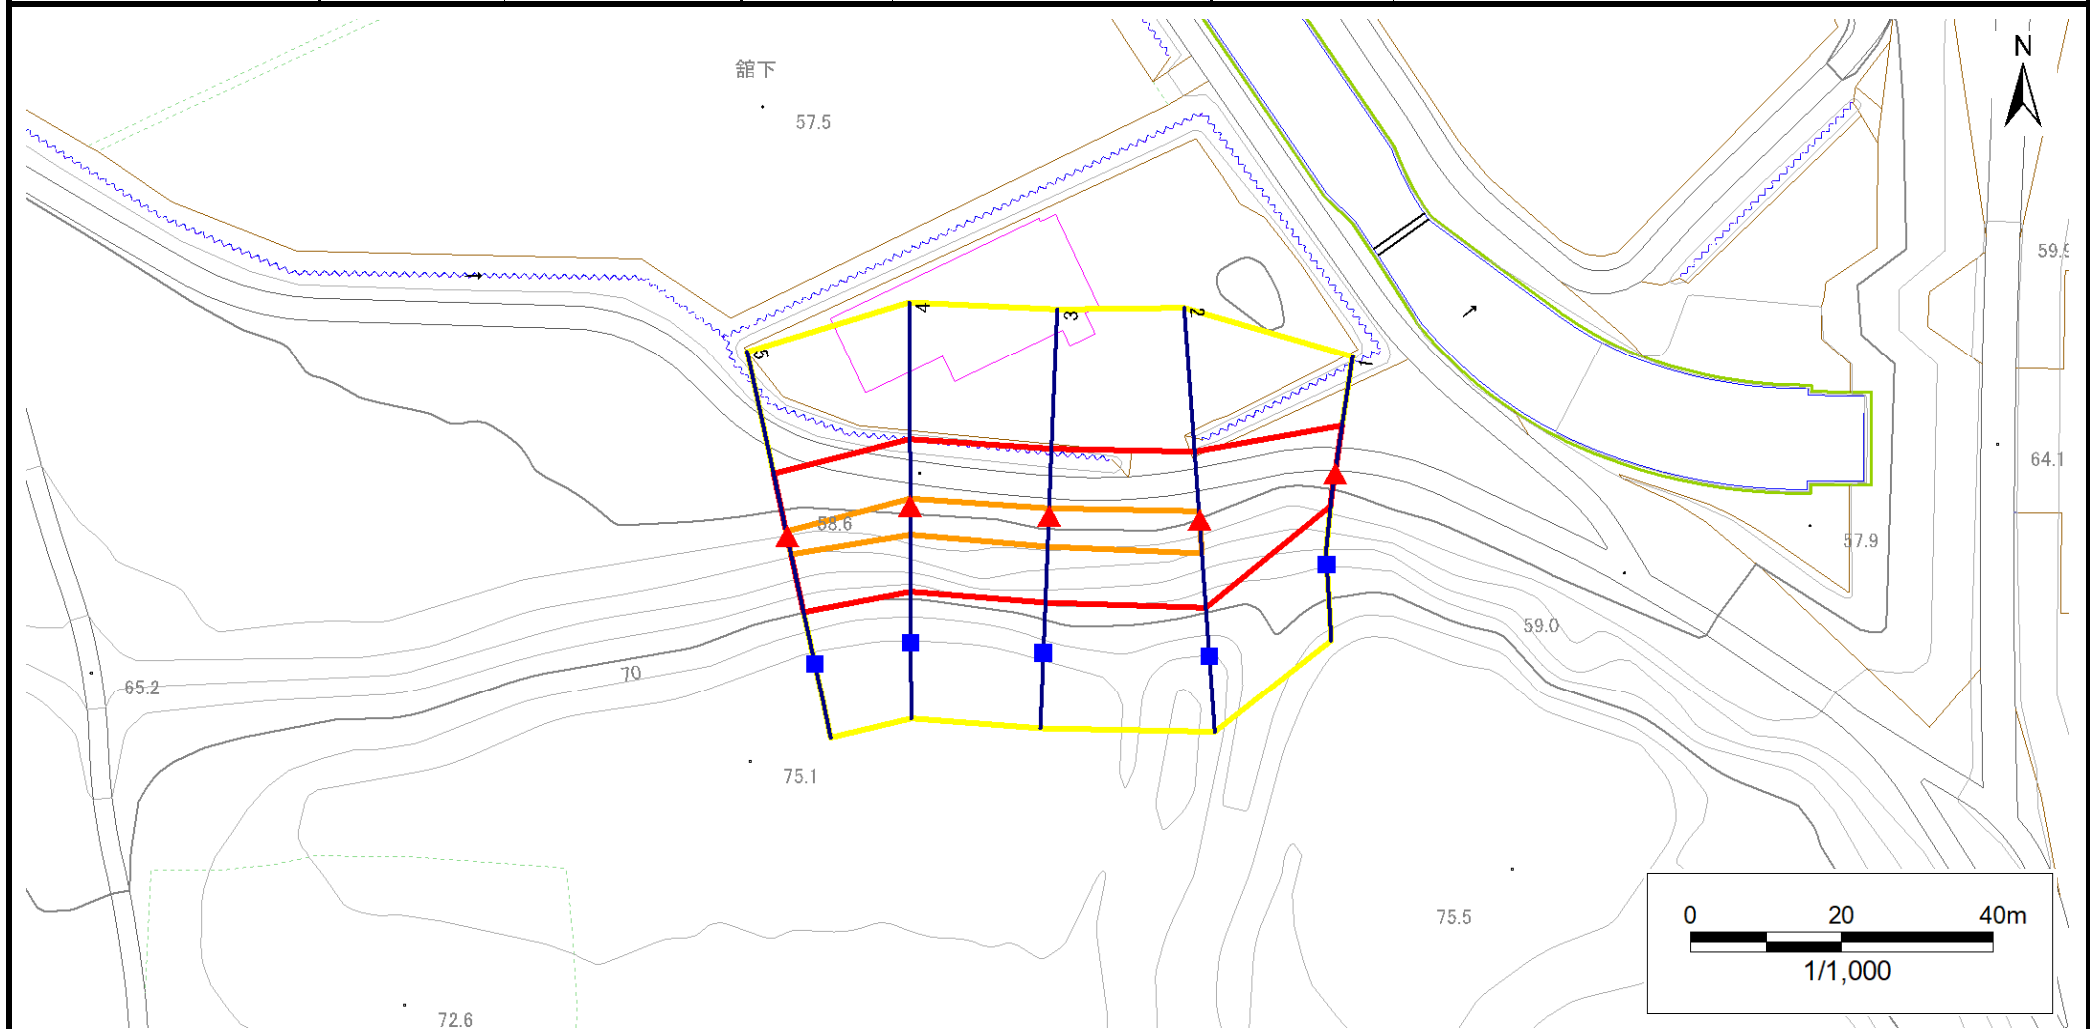

|    |    |        |                     |  |
|----|----|--------|---------------------|--|
| 凡例 | 上端 | — 横断測線 | — 危害のおそれのある土地の区域    | — 土石等の移動による力が100kN/m <sup>2</sup> を超える範囲 |
|    | 下端 |        | — 著しい危害のおそれのある土地の区域 | — 土石等の堆積高が3mを超える範囲                       |

# 急傾斜地の崩壊区域調書

様式3 - 2 建築物に作用すると想定される衝撃に関する事項(1/1)

調査年度 令和4年度

| 急傾斜地の位置        |                           | 箇所番号      |                |                               | 箇所名            |                  |           |                               | 館下                        |           | 所在地            |                               |                |                |           |                               |
|----------------|---------------------------|-----------|----------------|-------------------------------|----------------|------------------|-----------|-------------------------------|---------------------------|-----------|----------------|-------------------------------|----------------|----------------|-----------|-------------------------------|
|                |                           | 134BN0158 |                |                               |                |                  |           |                               |                           |           | 北上市二子町館下       |                               |                |                |           |                               |
| 横断<br>測線<br>番号 | 急傾斜地の下端に隣接する土地            |           |                |                               |                |                  |           |                               | 急傾斜地内                     |           |                |                               |                |                |           |                               |
|                | 土石等の移動の高さと力の大きさ           |           |                |                               | 土石等の堆積高さと力の大きさ |                  |           |                               | 土石等の移動の高さと力の大きさ           |           |                |                               | 土石等の堆積高さと力の大きさ |                |           |                               |
|                | 区分                        | 高さ<br>(m) | 下端からの距離<br>(m) | 力の大きさ<br>(kN/m <sup>2</sup> ) | 区分             | 下端からの水平<br>距離(m) | 高さ<br>(m) | 力の大きさ<br>(kN/m <sup>2</sup> ) | 区分                        | 高さ<br>(m) | 上端からの比高<br>(m) | 力の大きさ<br>(kN/m <sup>2</sup> ) | 区分             | 上端からの比高<br>(m) | 高さ<br>(m) | 力の大きさ<br>(kN/m <sup>2</sup> ) |
| 1              | 100kN/m <sup>2</sup> を超える | -         | - ~ -          | -                             | 3mを超える         | - ~ -            | -         | -                             | 100kN/m <sup>2</sup> を超える | -         | - ~ -          | -                             | 3mを超える         | - ~ -          | -         | -                             |
|                | それ以外                      | 1.00      | 0.00 ~ 6.42    | 80.77                         | それ以外           | 0.00 ~ 0.00      | 1.65      | 8.32                          | それ以外                      | 1.00      | 5.00 ~ 7.80    | 80.77                         | それ以外           | 5.00 ~ 7.80    | 1.65      | 8.32                          |
| 2              | 100kN/m <sup>2</sup> を超える | 1.00      | 0.00 ~ 1.12    | 116.92                        | 3mを超える         | - ~ -            | -         | -                             | 100kN/m <sup>2</sup> を超える | 1.00      | 10.53 ~ 14.00  | 116.92                        | 3mを超える         | - ~ -          | -         | -                             |
|                | それ以外                      | 1.00      | 1.12 ~ 8.91    | 100.00                        | それ以外           | 0.00 ~ 8.91      | 2.19      | 11.08                         | それ以外                      | 1.00      | 5.00 ~ 10.53   | 100.00                        | それ以外           | 5.00 ~ 14.00   | 2.19      | 11.08                         |
| 3              | 100kN/m <sup>2</sup> を超える | 1.00      | 0.00 ~ 1.00    | 114.98                        | 3mを超える         | - ~ -            | -         | -                             | 100kN/m <sup>2</sup> を超える | 1.00      | 10.54 ~ 13.60  | 114.98                        | 3mを超える         | - ~ -          | -         | -                             |
|                | それ以外                      | 1.00      | 1.00 ~ 8.78    | 100.00                        | それ以外           | 0.00 ~ 8.78      | 2.17      | 10.94                         | それ以外                      | 1.00      | 5.00 ~ 10.54   | 100.00                        | それ以外           | 5.00 ~ 13.60   | 2.17      | 10.94                         |
| 4              | 100kN/m <sup>2</sup> を超える | 1.00      | 0.00 ~ 0.93    | 113.93                        | 3mを超える         | - ~ -            | -         | -                             | 100kN/m <sup>2</sup> を超える | 1.00      | 10.56 ~ 13.40  | 113.93                        | 3mを超える         | - ~ -          | -         | -                             |
|                | それ以外                      | 1.00      | 0.93 ~ 8.71    | 100.00                        | それ以外           | 0.00 ~ 8.71      | 2.15      | 10.88                         | それ以外                      | 1.00      | 5.00 ~ 10.56   | 100.00                        | それ以外           | 5.00 ~ 13.40   | 2.15      | 10.88                         |
| 5              | 100kN/m <sup>2</sup> を超える | 1.00      | 0.00 ~ 0.60    | 108.93                        | 3mを超える         | - ~ -            | -         | -                             | 100kN/m <sup>2</sup> を超える | 1.00      | 10.62 ~ 12.40  | 108.93                        | 3mを超える         | - ~ -          | -         | -                             |
|                | それ以外                      | 1.00      | 0.60 ~ 8.39    | 100.00                        | それ以外           | 0.00 ~ 8.39      | 2.12      | 10.73                         | それ以外                      | 1.00      | 5.00 ~ 10.62   | 100.00                        | それ以外           | 5.00 ~ 12.40   | 2.12      | 10.73                         |
|                | 100kN/m <sup>2</sup> を超える |           | ~              |                               | 3mを超える         | ~                |           |                               | 100kN/m <sup>2</sup> を超える |           | ~              |                               | 3mを超える         | ~              |           |                               |
|                | それ以外                      |           | ~              |                               | それ以外           | ~                |           |                               | それ以外                      |           | ~              |                               | それ以外           | ~              |           |                               |
