



# 土砂災害防止に関する基礎調査(急傾斜地の崩壊)

表紙 概況、位置図

自然現象の種類	急傾斜地の崩壊
箇所番号	023a1002
箇所名	枝成沢-2
所在地	久慈市枝成沢第18地割
調査機関	岩手県久慈地方振興局 土木部

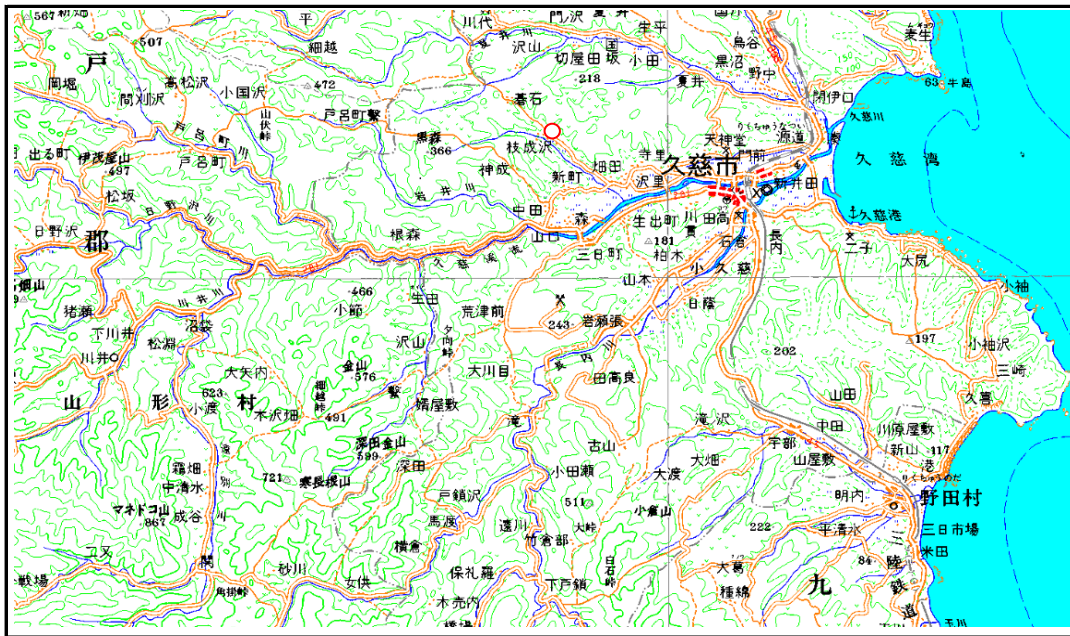

概況図 (S=1:200,000)

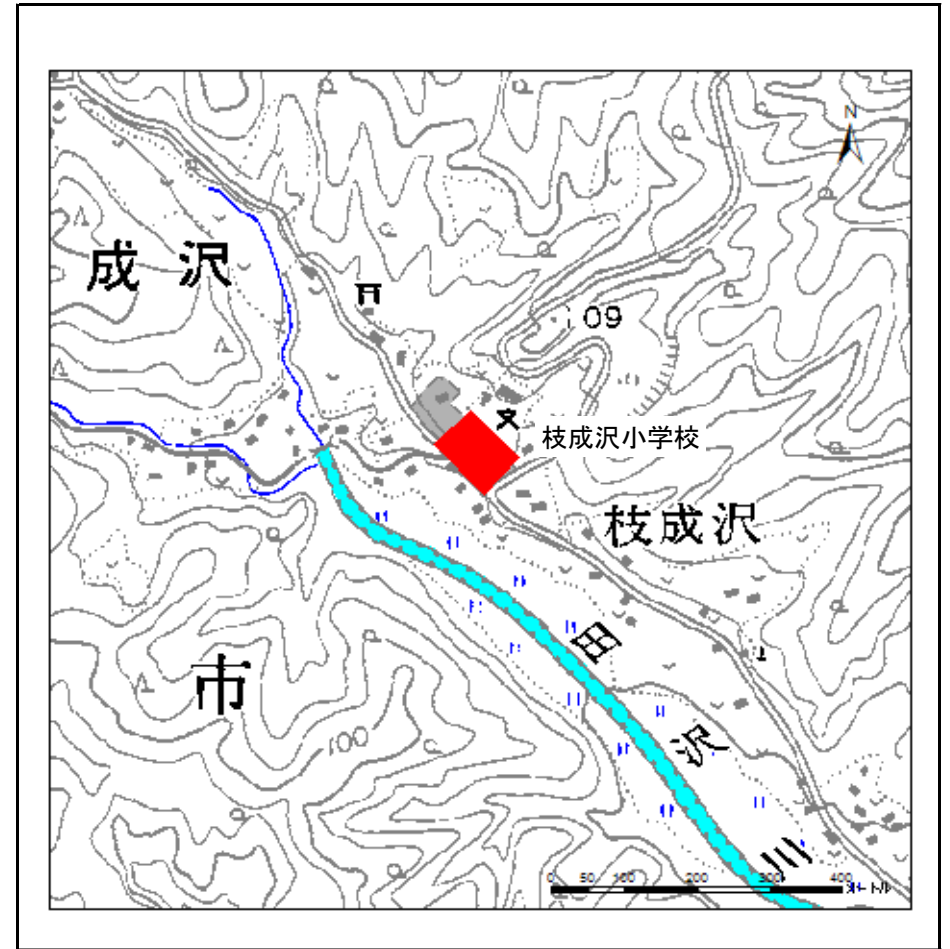

位置図 (S=1:10,000)

岩手県

# 急傾斜地の崩壊区域調書

様式3-1 危害のおそれのある土地、著しい危害のおそれのある土地の設定図

調査年度

平成15年度

急傾斜地の位置

箇所番号


023a1002

箇所名

枝成沢-2

所在地

久慈市枝成沢第18地割

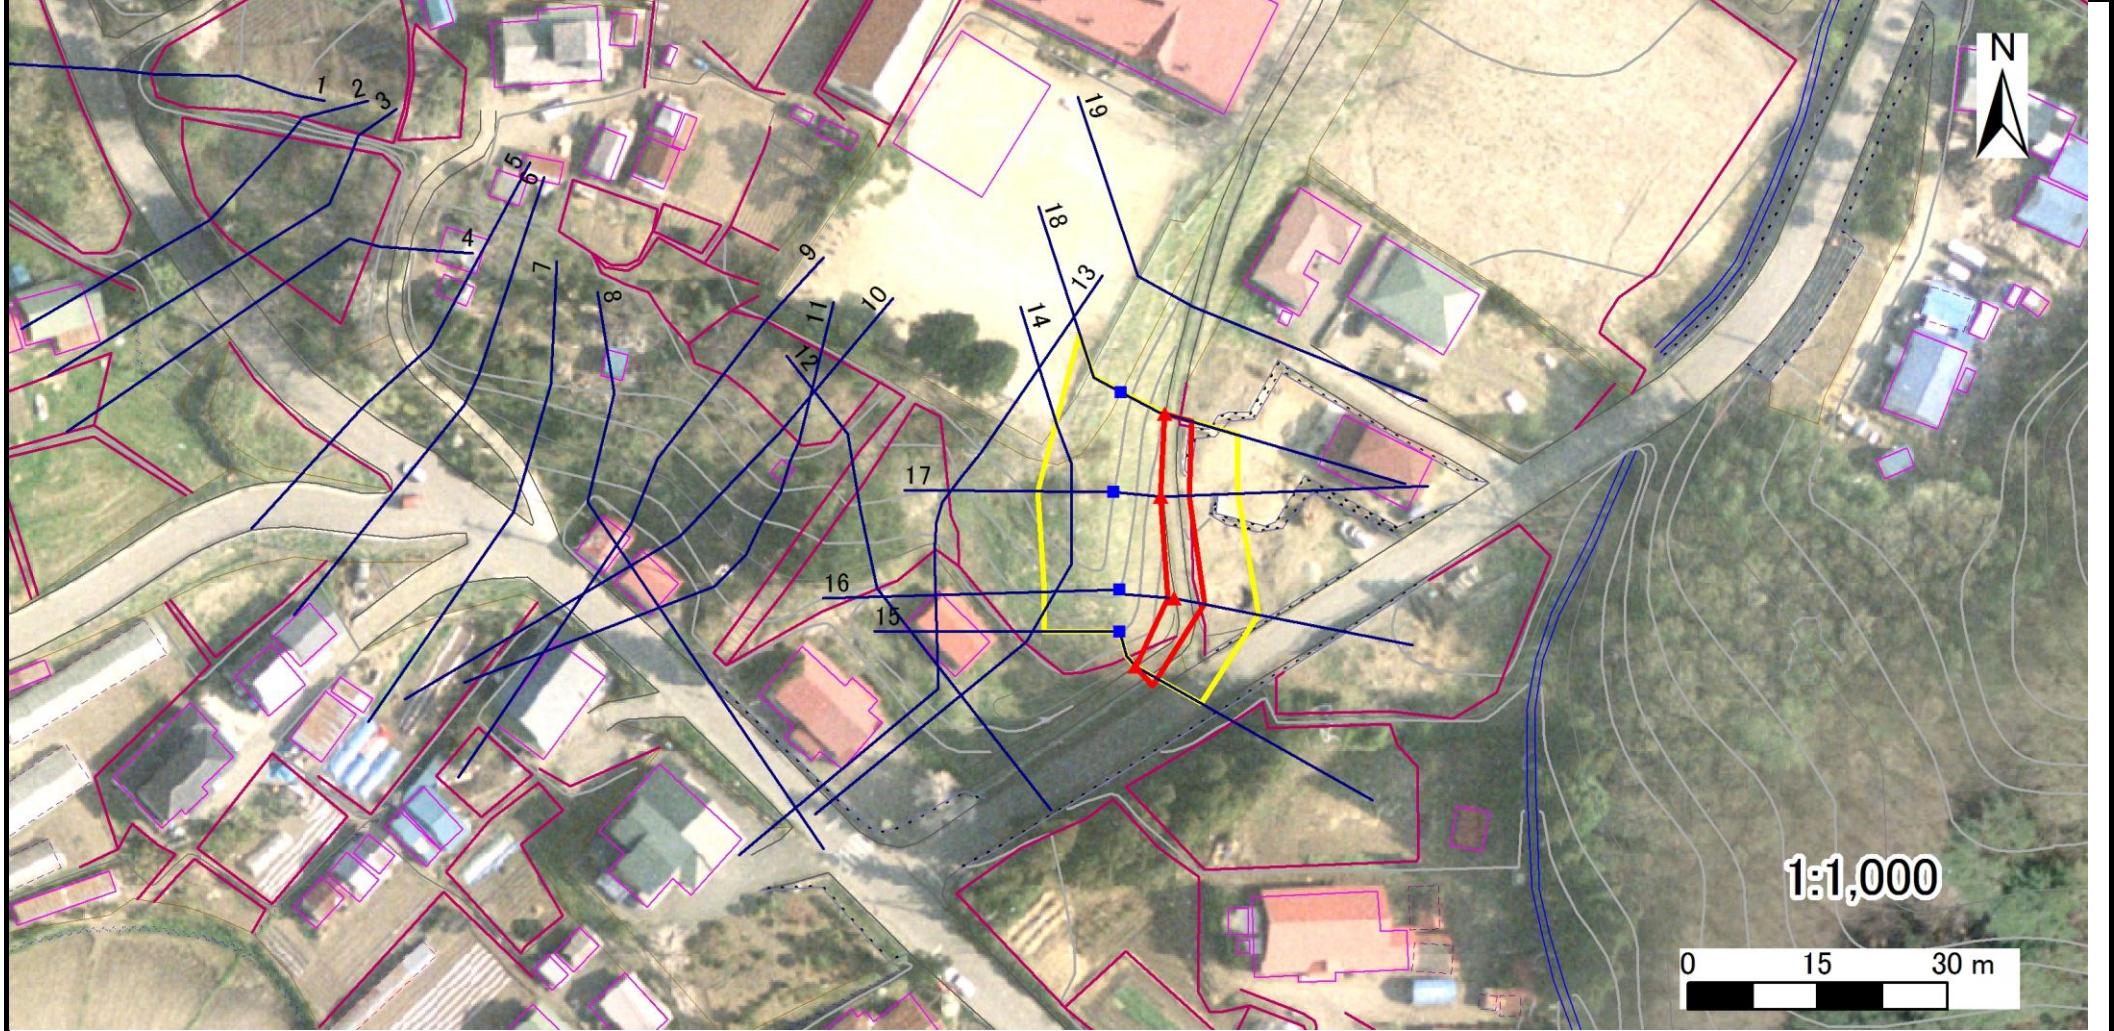

凡例

■ 上端  
▲ 下端

— 横断測線

— 危害のおそれのある土地の区

— 著しい危害のおそれのある土地の区

— 土石等の移動による力が100kN/m<sup>2</sup>を超える範

— 土石等の堆積高が3mを超える範囲

## 急傾斜地の崩壊区域調書

様式3-2 建築物に作用すると想定される衝撃に関する事項(1/1)

調査年度	平成15年度
------	--------

急傾斜地の位置		箇所番号		023a1002		箇所名		枝成沢-2		所在地		久慈市枝成沢第18地割							
横断 測線 番号	急傾斜地の下端に隣接する土地								急傾斜地内										
	土石等の移動の高さと力の大きさ				土石等の堆積高さとの大きさ				土石等の移動の高さと力の大きさ				土石等の堆積高さとの大きさ						
	区分	高さ (m)	下端からの距離 (m)	力の大きさ (kN/m <sup>2</sup> )	区分	下端からの水平 距離(m)	高さ (m)	力の大きさ (kN/m <sup>2</sup> )	区分	高さ (m)	上端からの比高 (m)	力の大きさ (kN/m <sup>2</sup> )	区分	上端からの比高 (m)	高さ (m)	力の大きさ (kN/m <sup>2</sup> )			
15	100kN/m <sup>2</sup> を超える	-	-	-	3mを超える	-	-	-	100kN/m <sup>2</sup> を超える	-	-	-	3mを超える	-	-	-			
	それ以外	1.00	0.00	3.44	50.88	それ以外	0.00	3.44	1.95	8.58	それ以外	1.00	5.00	5.00	50.88	それ以外	5.00	5.00	1.95
16	100kN/m <sup>2</sup> を超える	-	-	-	3mを超える	-	-	-	100kN/m <sup>2</sup> を超える	-	-	-	3mを超える	-	-	-			
	それ以外	1.00	0.00	3.95	58.08	それ以外	0.00	3.95	1.75	7.72	それ以外	1.00	5.00	5.64	58.08	それ以外	5.00	5.64	1.75
17	100kN/m <sup>2</sup> を超える	-	-	-	3mを超える	-	-	-	100kN/m <sup>2</sup> を超える	-	-	-	3mを超える	-	-	-			
	それ以外	1.00	0.00	3.60	53.14	それ以外	0.00	3.60	1.79	7.89	それ以外	1.00	5.00	5.01	53.14	それ以外	5.00	5.01	1.79
18	100kN/m <sup>2</sup> を超える	-	-	-	3mを超える	-	-	-	100kN/m <sup>2</sup> を超える	-	-	-	3mを超える	-	-	-			
	それ以外	1.00	0.00	3.59	53.00	それ以外	0.00	3.59	1.77	7.78	それ以外	1.00	5.00	5.00	53.00	それ以外	5.00	5.00	1.77
	100kN/m <sup>2</sup> を超える				3mを超える				100kN/m <sup>2</sup> を超える				3mを超える						
	それ以外				それ以外				それ以外				それ以外						
	100kN/m <sup>2</sup> を超える				3mを超える				100kN/m <sup>2</sup> を超える				3mを超える						
	それ以外				それ以外				それ以外				それ以外						
	100kN/m <sup>2</sup> を超える				3mを超える				100kN/m <sup>2</sup> を超える				3mを超える						
