



土砂災害防止に関する基礎調査(急傾斜地の崩壊)

表紙 概況、位置図

自然現象の種類	急傾斜地の崩壊
箇所番号	024B1005
箇所名	寺里-4
所在地	久慈市寺里第34地割
調査機関	岩手県北広域振興局

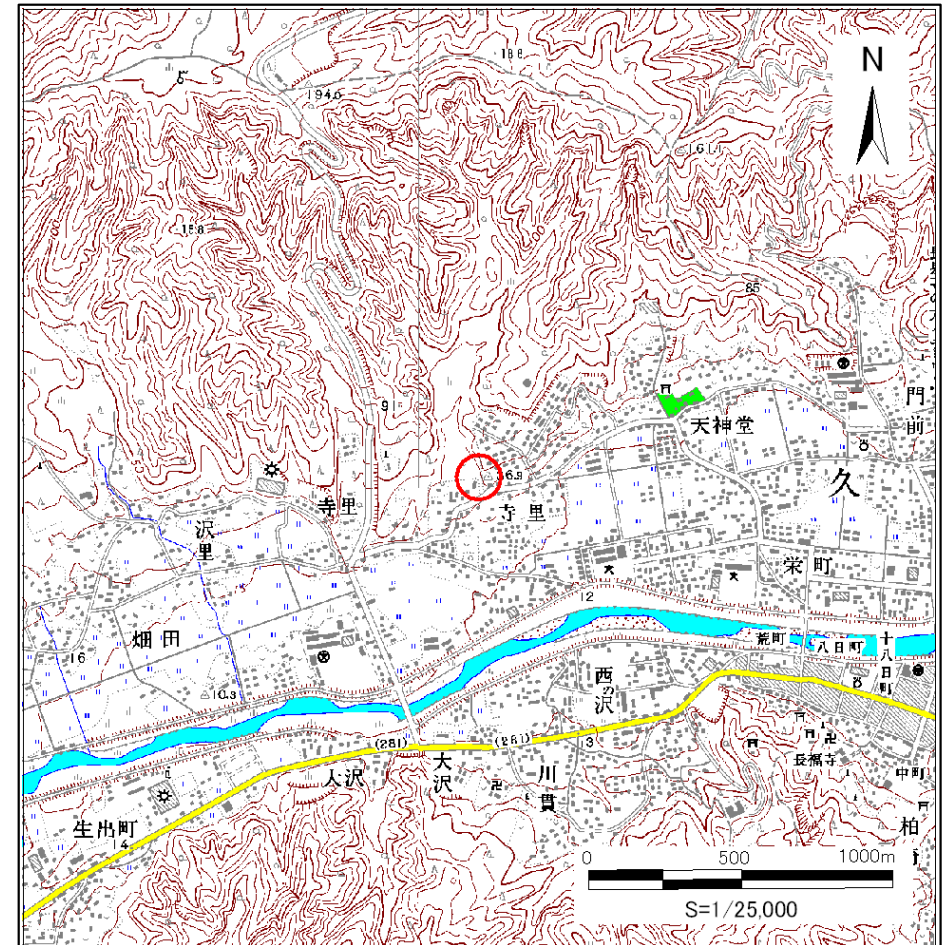

概況図(S=1:25,000)

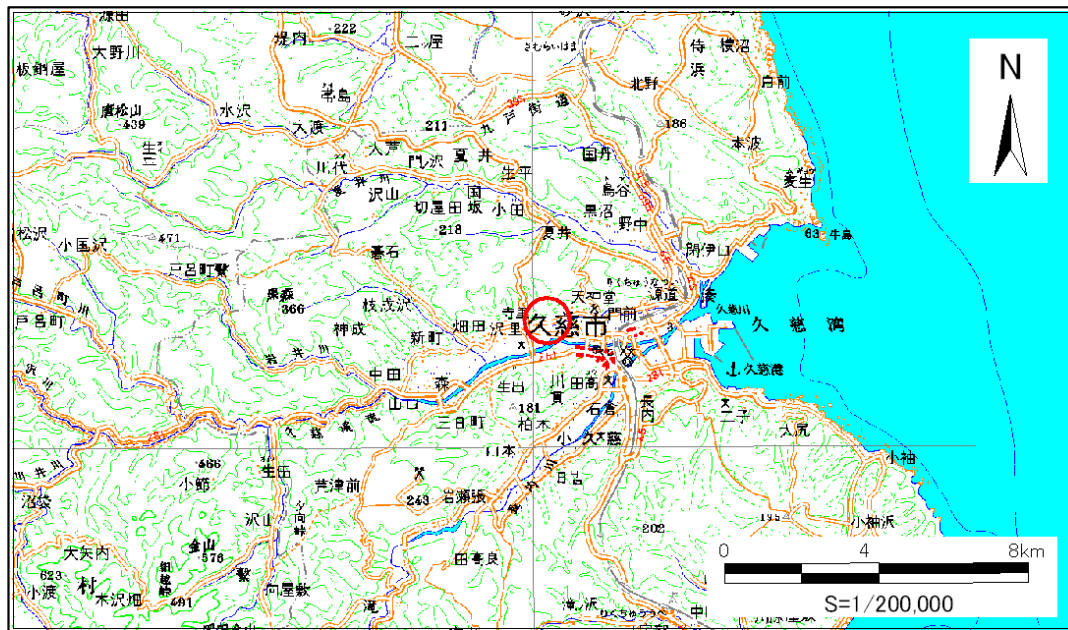

位置図(S=1:200,000)


この地図は、国土地理院長の承認を得て、同院発行の数値地図20000(地図画像)及び数値地図25000(地図画像)を複製したものである。(承認番号 平24情複、第156号)

急傾斜地の崩壊区域調査

様式3-1 危害のおそれのある土地、著しい危害のおそれのある土地の設定図

調査年度 平成23年度

急傾斜地の位置	箇所番号	024B1005	箇所名	寺里-4	所在地	久慈市寺里第34地割
---------	------	----------	-----	------	-----	------------

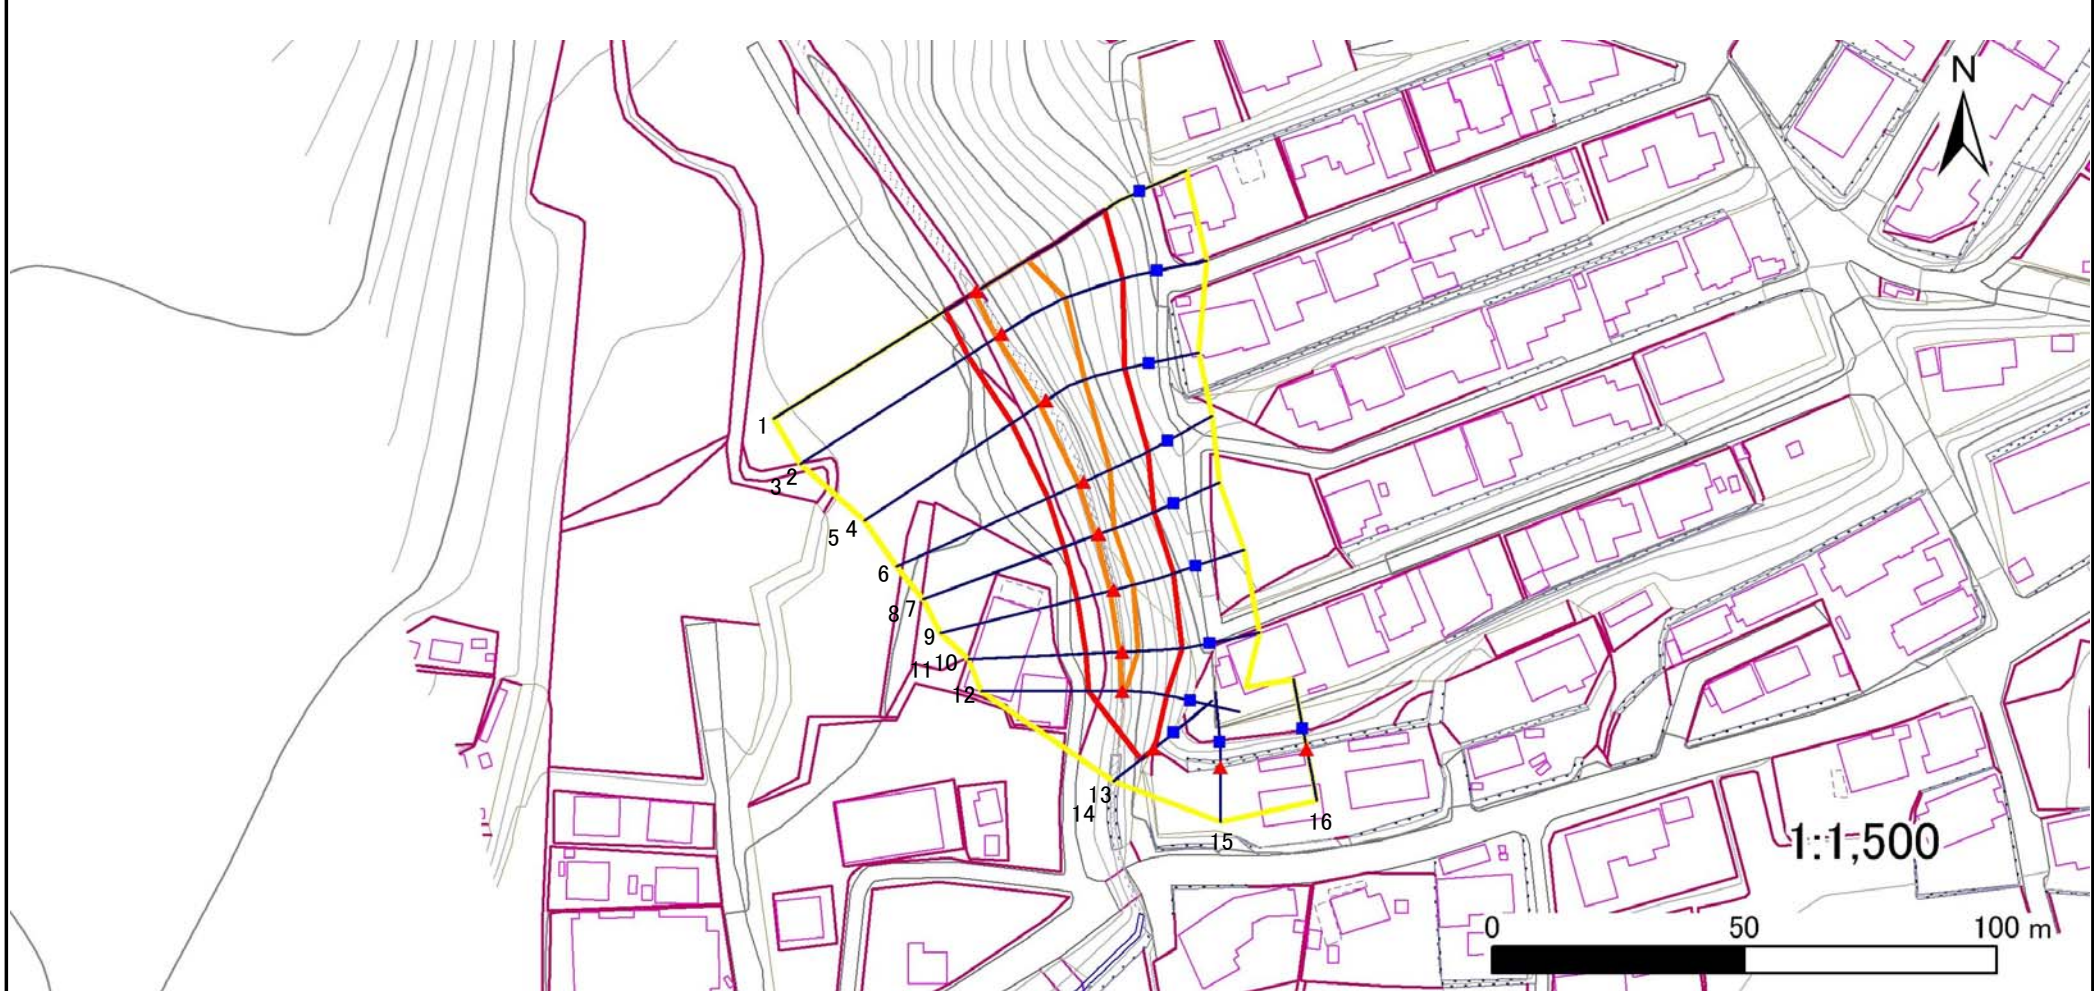

凡例	■ 上端	— 横断測線	■ 危害のおそれのある土地の区域	■ 土石等の移動による力が100kN/m ² を超える範囲
	▲ 下端		■ 著しい危害のおそれのある土地の区域	■ 土石等の堆積高が3mを超える範囲

急傾斜地の崩壊区域調書

様式3-2 建築物に作用すると想定される衝撃に関する事項(1/2)

調査年度 平成23年度

急傾斜地の位置		箇所番号		024B1005		箇所名		寺里-4		所在地		久慈市寺里第34地割				
横断 測線 番号	急傾斜地の下端に隣接する土地								急傾斜地内							
	土石等の移動の高さと力の大きさ				土石等の堆積高さとの大きさ				土石等の移動の高さと力の大きさ				土石等の堆積高さとの大きさ			
	区分	高さ (m)	下端からの距離 (m)	力の大きさ (kN/m ²)	区分	下端からの水平 距離(m)	高さ (m)	力の大きさ (kN/m ²)	区分	高さ (m)	上端からの比高 (m)	力の大きさ (kN/m ²)	区分	上端からの比高 (m)	高さ (m)	力の大きさ (kN/m ²)
1	100kN/m ² を超える	1.00	0.00 ~ 0.69	111.58	3mを超える	- ~ -	-	-	100kN/m ² を超える	1.00	16.49 ~ 23.83	111.58	3mを超える	- ~ -	-	-
	それ以外	1.00	0.69 ~ 7.37	100.00	それ以外	0.00 ~ 7.37	2.47	10.89	それ以外	1.00	5.00 ~ 16.49	100.00	それ以外	5.00 ~ 23.83	2.47	10.89
2	100kN/m ² を超える	1.00	0.00 ~ 1.37	123.47	3mを超える	- ~ -	-	-	100kN/m ² を超える	1.00	13.56 ~ 23.83	123.47	3mを超える	- ~ -	-	-
	それ以外	1.00	1.37 ~ 8.05	100.00	それ以外	0.00 ~ 8.05	2.61	11.50	それ以外	1.00	5.00 ~ 13.56	100.00	それ以外	5.00 ~ 23.83	2.61	11.50
3	100kN/m ² を超える	1.00	0.00 ~ 1.37	123.47	3mを超える	- ~ -	-	-	100kN/m ² を超える	1.00	13.56 ~ 23.83	123.47	3mを超える	- ~ -	-	-
	それ以外	1.00	1.37 ~ 8.05	100.00	それ以外	0.00 ~ 8.05	2.29	10.09	それ以外	1.00	5.00 ~ 13.56	100.00	それ以外	5.00 ~ 23.83	2.29	10.09
4	100kN/m ² を超える	1.00	0.00 ~ 1.56	126.88	3mを超える	- ~ -	-	-	100kN/m ² を超える	1.00	13.12 ~ 21.65	126.88	3mを超える	- ~ -	-	-
	それ以外	1.00	1.56 ~ 8.24	100.00	それ以外	0.00 ~ 8.24	2.63	11.57	それ以外	1.00	5.00 ~ 13.12	100.00	それ以外	5.00 ~ 21.65	2.63	11.57
5	100kN/m ² を超える	1.00	0.00 ~ 1.56	126.88	3mを超える	- ~ -	-	-	100kN/m ² を超える	1.00	13.12 ~ 21.65	126.88	3mを超える	- ~ -	-	-
	それ以外	1.00	1.56 ~ 8.24	100.00	それ以外	0.00 ~ 8.24	3.00	13.19	それ以外	1.00	5.00 ~ 13.12	100.00	それ以外	5.00 ~ 21.65	3.00	13.19
6	100kN/m ² を超える	1.00	0.00 ~ 1.16	119.78	3mを超える	0.00 ~ 0.19	3.14	13.79	100kN/m ² を超える	1.00	14.16 ~ 20.43	119.78	3mを超える	20.00 ~ 20.43	3.14	13.79
	それ以外	1.00	1.16 ~ 7.84	100.00	それ以外	0.19 ~ 7.84	3.00	13.20	それ以外	1.00	5.00 ~ 14.16	100.00	それ以外	5.00 ~ 20.00	3.00	13.20
7	100kN/m ² を超える	1.00	0.00 ~ 0.70	111.89	3mを超える	- ~ -	-	-	100kN/m ² を超える	1.00	14.92 ~ 18.60	111.89	3mを超える	- ~ -	-	-
	それ以外	1.00	0.70 ~ 7.39	100.00	それ以外	0.00 ~ 7.39	2.81	12.37	それ以外	1.00	5.00 ~ 14.92	100.00	それ以外	5.00 ~ 18.60	2.81	12.37
8	100kN/m ² を超える	1.00	0.00 ~ 0.70	111.89	3mを超える	- ~ -	-	-	100kN/m ² を超える	1.00	14.92 ~ 18.60	111.89	3mを超える	- ~ -	-	-
	それ以外	1.00	0.70 ~ 7.39	100.00	それ以外	0.00 ~ 7.39	2.81	12.37	それ以外	1.00	5.00 ~ 14.92	100.00	それ以外	5.00 ~ 18.60	2.81	12.37
9	100kN/m ² を超える	1.00	0.00 ~ 0.87	114.67	3mを超える	- ~ -	-	-	100kN/m ² を超える	1.00	13.65 ~ 17.78	114.67	3mを超える	- ~ -	-	-
	それ以外	1.00	0.87 ~ 7.55	100.00	それ以外	0.00 ~ 7.55	2.70	11.87	それ以外	1.00	5.00 ~ 13.65	100.00	それ以外	5.00 ~ 17.78	2.70	11.87
10	100kN/m ² を超える	1.00	0.00 ~ 0.64	110.78	3mを超える	- ~ -	-	-	100kN/m ² を超える	1.00	12.62 ~ 15.34	110.78	3mを超える	- ~ -	-	-
	それ以外	1.00	0.64 ~ 7.33	100.00	それ以外	0.00 ~ 7.33	2.30	10.13	それ以外	1.00	5.00 ~ 12.62	100.00	それ以外	5.00 ~ 15.34	2.30	10.13
11	100kN/m ² を超える	1.00	0.00 ~ 0.64	110.78	3mを超える	- ~ -	-	-	100kN/m ² を超える	1.00	12.62 ~ 15.34	110.78	3mを超える	- ~ -	-	-
	それ以外	1.00	0.64 ~ 7.33	100.00	それ以外	0.00 ~ 7.33	2.50	11.00	それ以外	1.00	5.00 ~ 12.62	100.00	それ以外	5.00 ~ 15.34	2.50	11.00
12	100kN/m ² を超える	1.00	0.00 ~ 0.14	102.24	3mを超える	- ~ -	-	-	100kN/m ² を超える	1.00	13.50 ~ 14.05	102.24	3mを超える	- ~ -	-	-
	それ以外	1.00	0.14 ~ 6.82	100.00	それ以外	0.00 ~ 6.82	2.47	10.86	それ以外	1.00	5.00 ~ 13.50	100.00	それ以外	5.00 ~ 14.05	2.47	10.86
13	100kN/m ² を超える	-	- ~ -	-	3mを超える	- ~ -	-	-	100kN/m ² を超える	-	- ~ -	-	3mを超える	- ~ -	-	-
	それ以外	1.00	0.00 ~ 3.44	50.93	それ以外	0.00 ~ 3.44	2.01	8.82	それ以外	1.00	5.00 ~ 5.20	50.93	それ以外	5.00 ~ 5.20	2.01	8.82
14	100kN/m ² を超える	-	- ~ -	-	3mを超える	- ~ -	-	-	100kN/m ² を超える	-	- ~ -	-	3mを超える	- ~ -	-	-
	それ以外	-	- ~ -	-	それ以外	- ~ -	-	-	それ以外	-	- ~ -	-	それ以外	- ~ -	-	-
15	100kN/m ² を超える	-	- ~ -	-	3mを超える	- ~ -	-	-	100kN/m ² を超える	-	- ~ -	-	3mを超える	- ~ -	-	-
	それ以外	-	- ~ -	-	それ以外	- ~ -	-	-	それ以外	-	- ~ -	-	それ以外	- ~ -	-	-