



土砂災害防止に関する基礎調査(急傾斜地の崩壊)

表紙 概況、位置図

自然現象の種類	急傾斜地の崩壊
箇所番号	033b1019
箇所名	久喜-11
所在地	久慈市宇部町第21地割
調査機関	岩手県久慈地方振興局 土木部

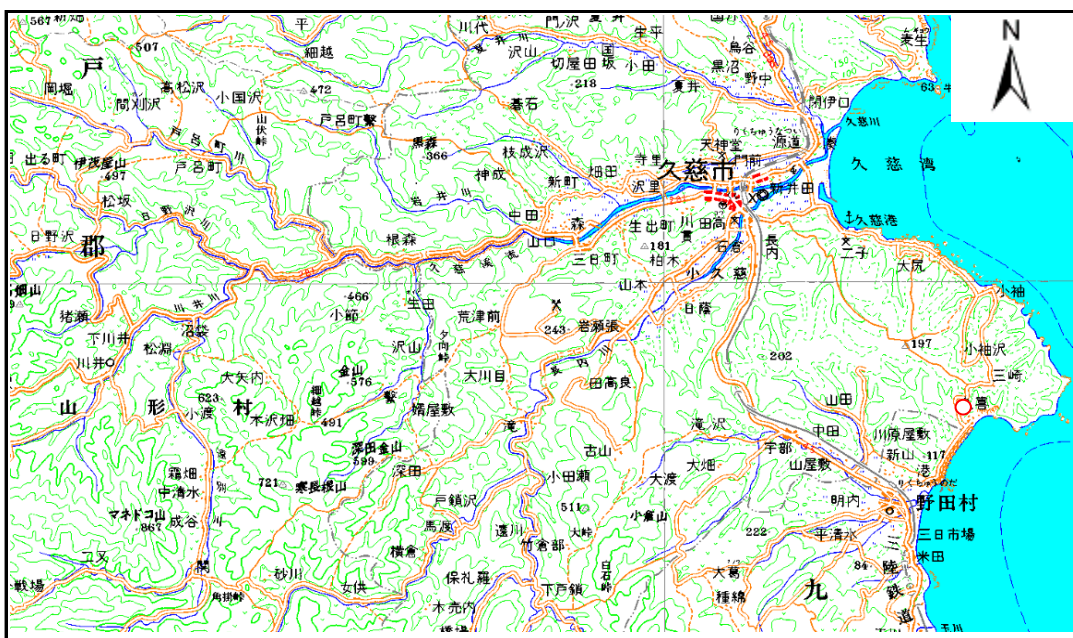

概況図 (S=1:200,000)

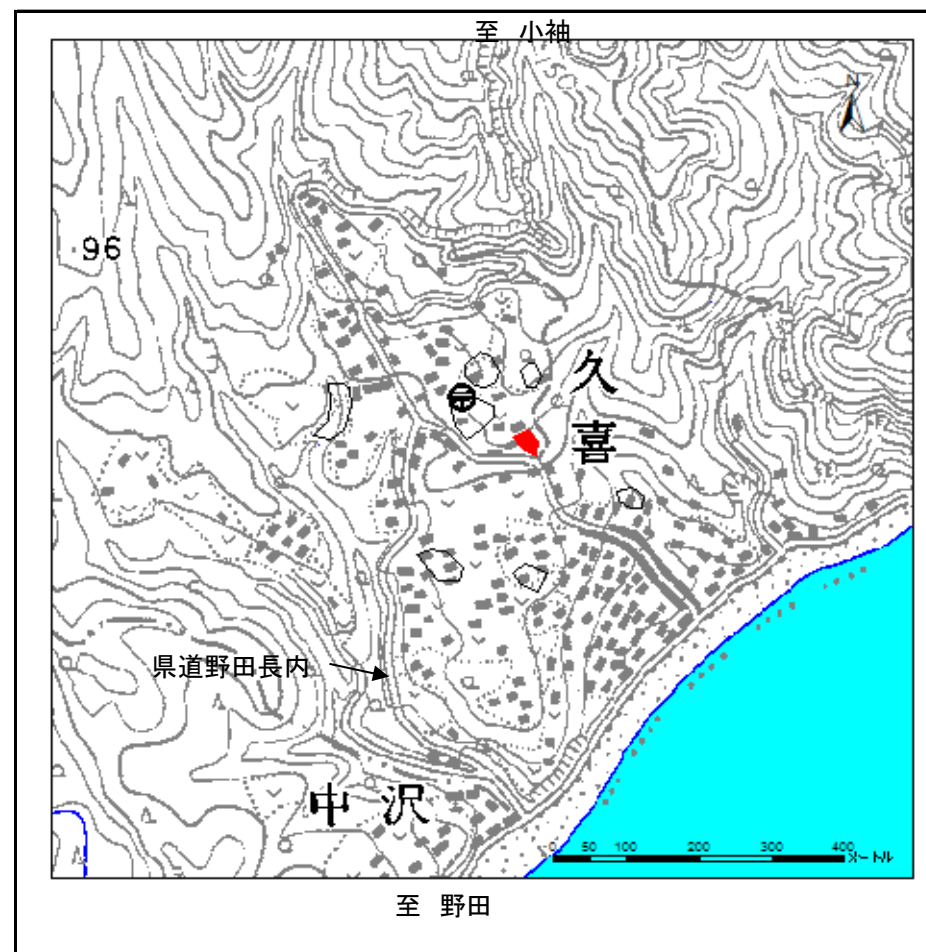

位置図 (S=1:10,000)


岩手県

急傾斜地の崩壊区域調査

様式3-1 危害のおそれのある土地、著しい危害のおそれのある土地の設定図

調査年度 平成15年度

急傾斜地の位置	箇所番号	033b1019	箇所名	久喜-11	所在地	久慈市宇部町第21地割
---------	------	----------	-----	-------	-----	-------------

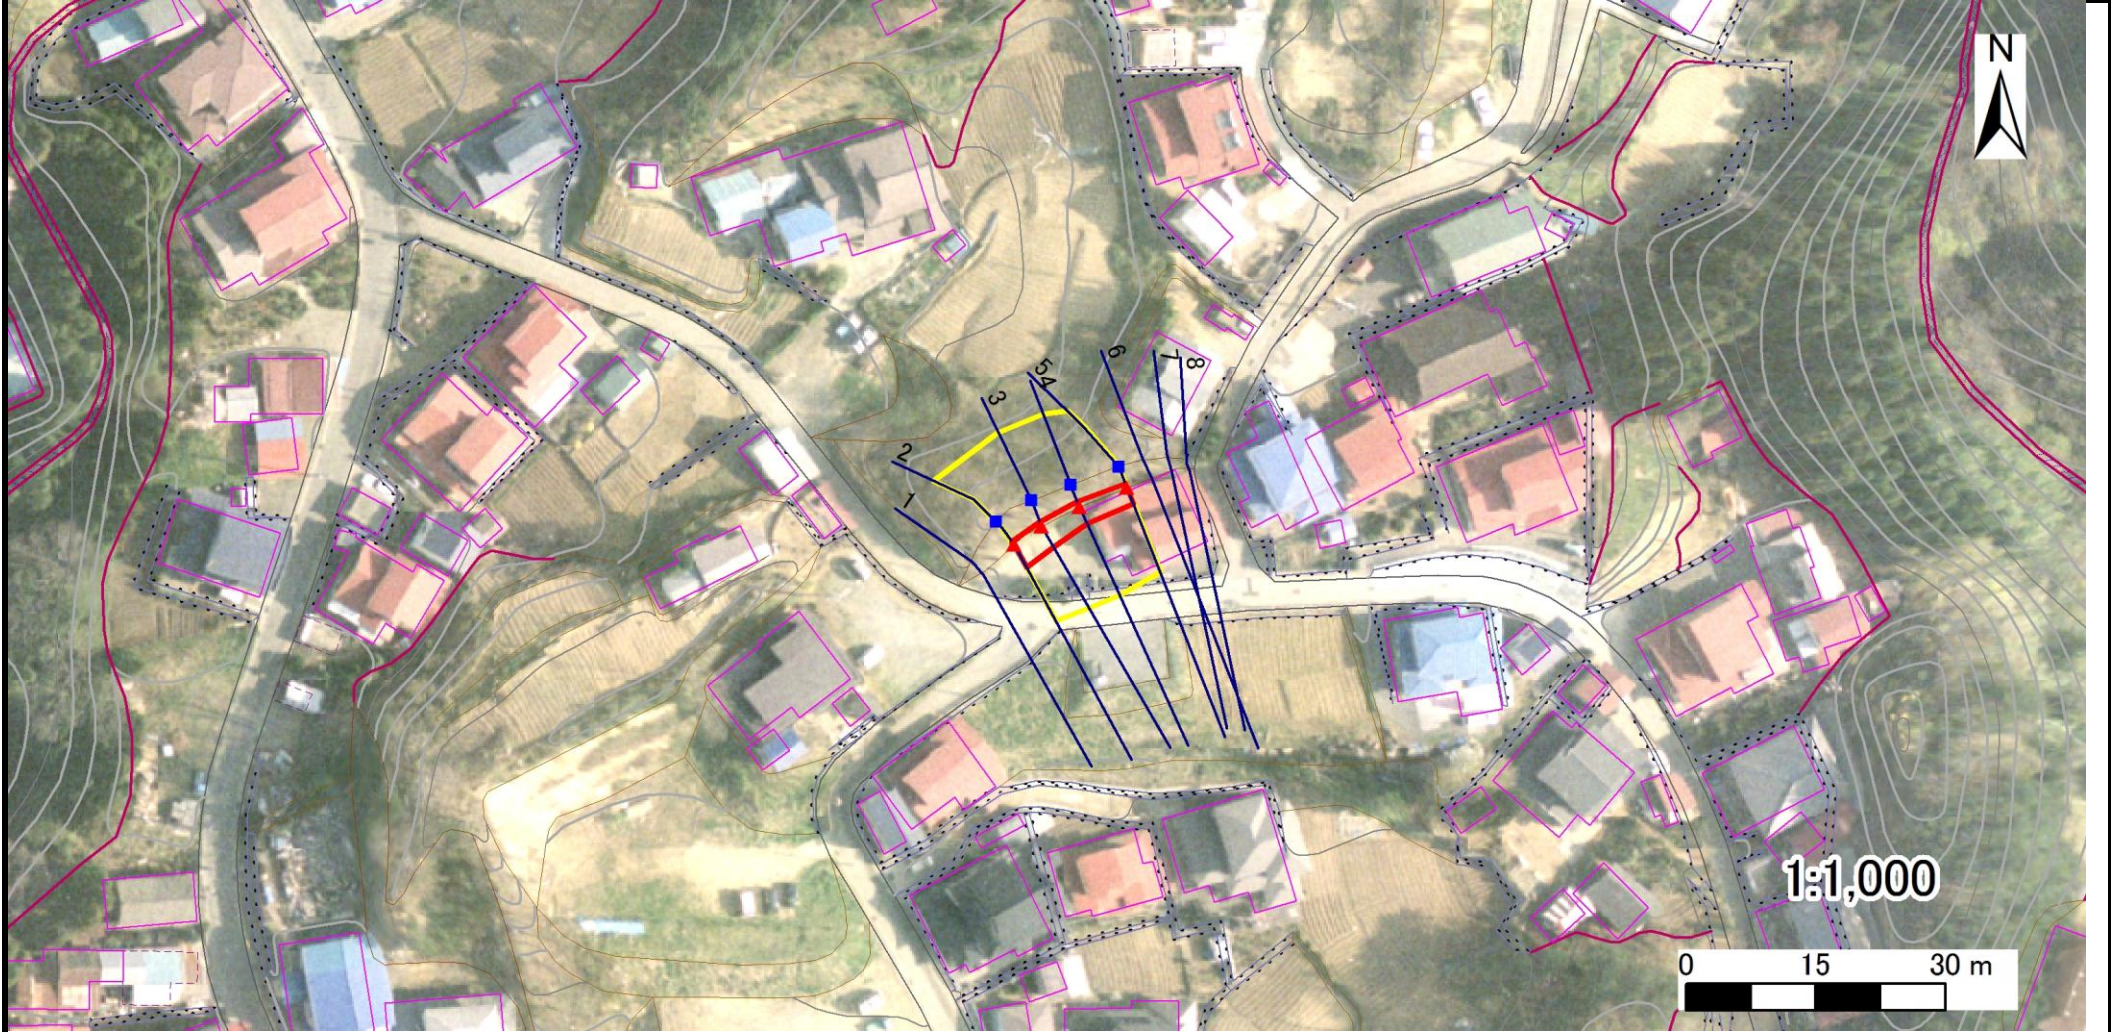

- | | | | | |
|----|--|--|---|--|
| 凡例 | ■ 上端 | — 横断測線 | 危害のおそれのある土地の区域 | 土石等の移動による力が100kN/m ² を超える範 |
| | ▲ 下端 | | 著しい危害のおそれのある土地の区 | 土石等の堆積高が3mを超える範囲 |

急傾斜地の崩壊区域調書

様式3-2 建築物に作用すると想定される衝撃に関する事項 (1/1)

調査年度	平成15年度
------	--------

急傾斜地の位置		箇所番号 033b1019			箇所名 久喜-11		所在地 久慈市宇部町第21地割									
横断 測線 番号	急傾斜地の下端に隣接する土地								急傾斜地内							
	土石等の移動の高さと力の大きさ				土石等の堆積高さとの大きさ				土石等の移動の高さと力の大きさ				土石等の堆積高さとの大きさ			
	区分	高さ (m)	下端からの距離 (m)	力の大きさ (kN/m ²)	区分	下端からの水平 距離(m)	高さ (m)	力の大きさ (kN/m ²)	区分	高さ (m)	上端からの比高 (m)	力の大きさ (kN/m ²)	区分	上端からの比高 (m)	高さ (m)	力の大きさ (kN/m ²)
2	100kN/m ² を超える	-	- ~ -	-	3mを超える	- ~ -	-	-	100kN/m ² を超える	-	- ~ -	-	3mを超える	- ~ -	-	-
	それ以外	1.00	0.00 ~ 3.44	43.62	それ以外	0.00 ~ 3.44	2.32	11.73	それ以外	1.00	5.00 ~ 5.75	43.62	それ以外	5.00 ~ 5.75	2.32	11.73
3	100kN/m ² を超える	-	- ~ -	-	3mを超える	- ~ -	-	-	100kN/m ² を超える	-	- ~ -	-	3mを超える	- ~ -	-	-
	それ以外	1.00	0.00 ~ 3.12	39.97	それ以外	0.00 ~ 3.12	2.44	12.33	それ以外	1.00	5.00 ~ 6.16	39.97	それ以外	5.00 ~ 6.16	2.44	12.33
4	100kN/m ² を超える	-	- ~ -	-	3mを超える	- ~ -	-	-	100kN/m ² を超える	-	- ~ -	-	3mを超える	- ~ -	-	-
	それ以外	1.00	0.00 ~ 2.33	31.29	それ以外	0.00 ~ 2.33	2.65	13.38	それ以外	1.00	5.00 ~ 6.38	31.29	それ以外	5.00 ~ 6.38	2.65	13.38
5	100kN/m ² を超える	-	- ~ -	-	3mを超える	- ~ -	-	-	100kN/m ² を超える	-	- ~ -	-	3mを超える	- ~ -	-	-
	それ以外	1.00	0.00 ~ 2.30	30.88	それ以外	0.00 ~ 2.30	2.62	13.23	それ以外	1.00	5.00 ~ 5.97	30.88	それ以外	5.00 ~ 5.97	2.62	13.23
	100kN/m ² を超える		~		3mを超える	~			100kN/m ² を超える		~		3mを超える	~		
	それ以外		~		それ以外	~			それ以外		~		それ以外	~		
	100kN/m ² を超える		~		3mを超える	~			100kN/m ² を超える		~		3mを超える	~		
	それ以外		~		それ以外	~			それ以外		~		それ以外	~		
