



土砂災害防止に関する基礎調査(急傾斜地の崩壊)

表紙 概況、位置図

自然現象の種類	急傾斜地の崩壊
箇所番号	207BN001
箇所名	桑畑A
所在地	久慈市侍浜町桑畑第5地割
調査機関	県北広域振興局土木部

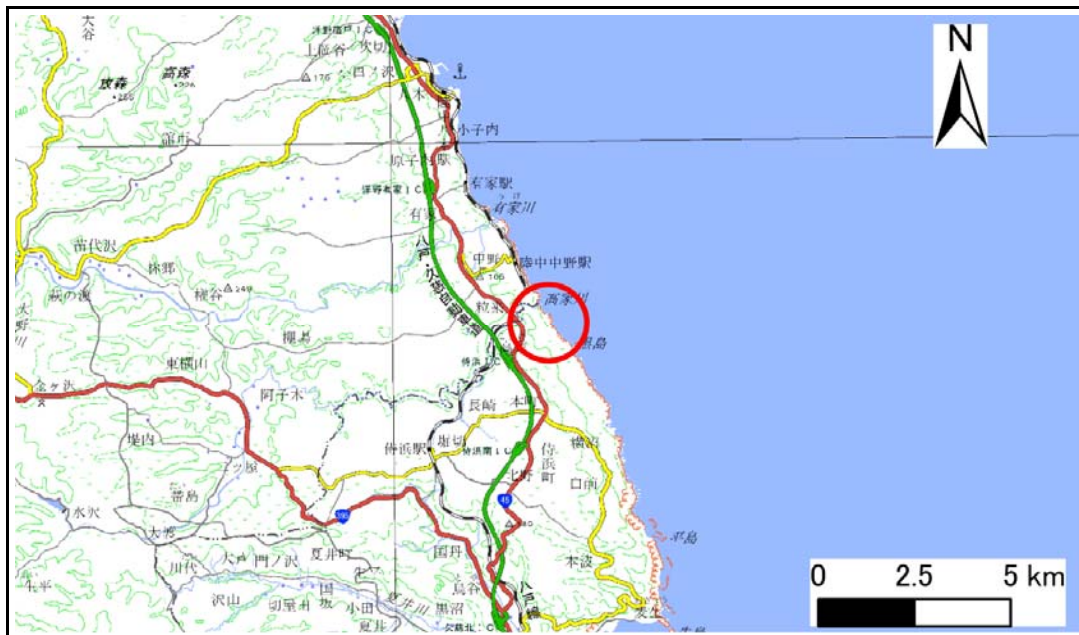

概況図(S=1:200,000)

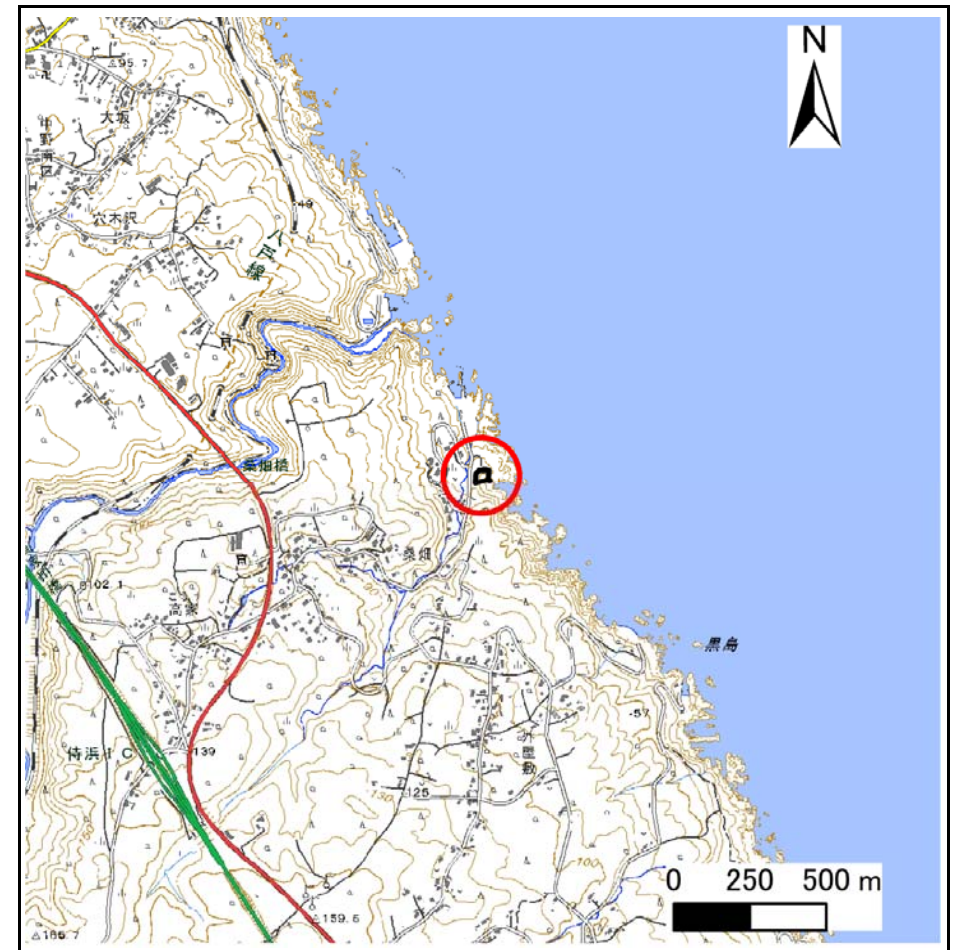

位置図(S=1:25,000)

急傾斜地の崩壊区域調書

様式3-1 危害のおそれのある土地、著しい危害のおそれのある土地の設定図

調査年度

2024年度

急傾斜地の位置

箇所番号


207BN001

箇所名

桑畑A

所在地

久慈市侍浜町桑畑第5地割

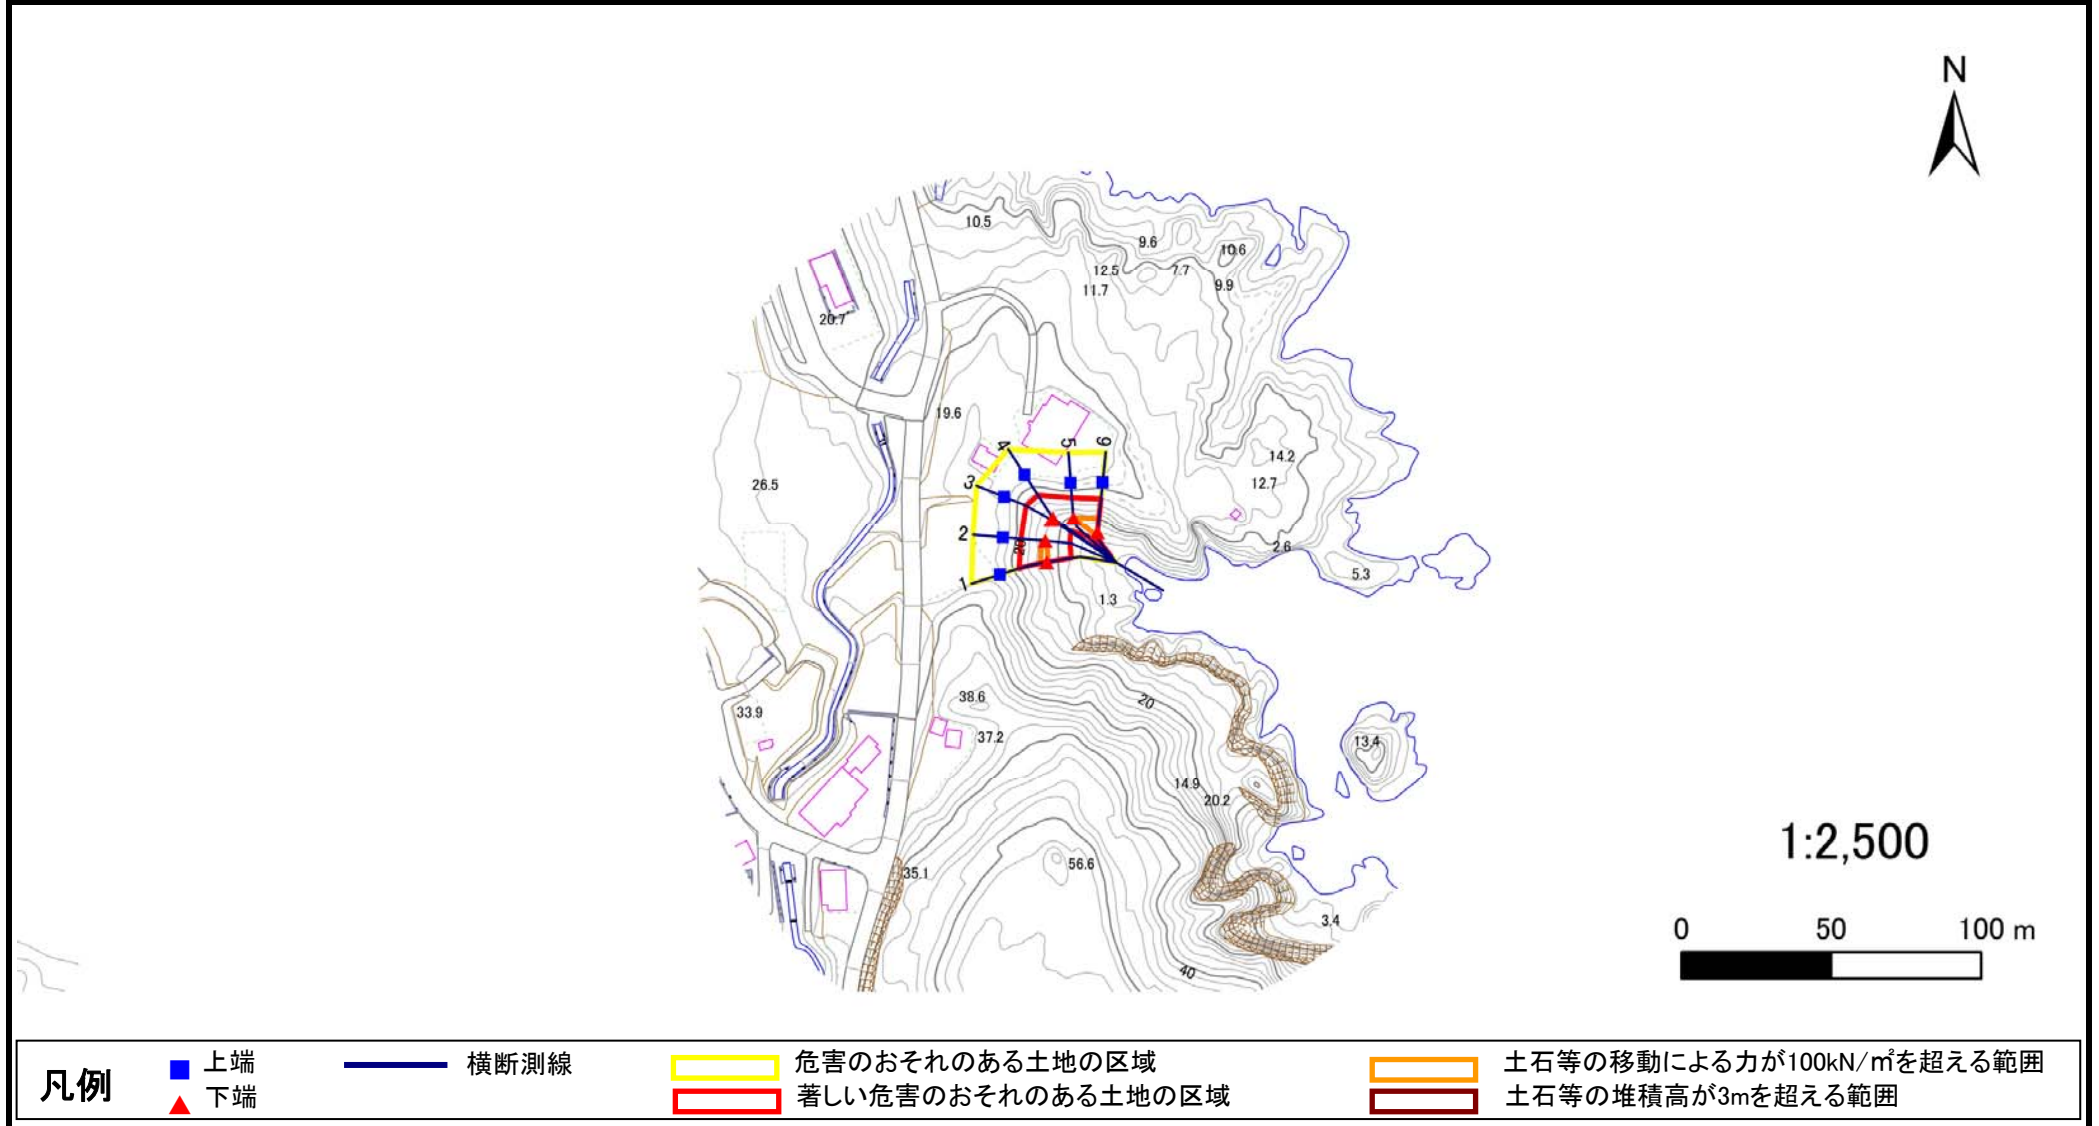

急傾斜地の崩壊区域調書

様式3-2 建築物に作用すると想定される衝撃に関する事項(1/1)

調査年度	2024年度
------	--------

急傾斜地の位置				箇所番号		207BN001		箇所名		桑畑A		所在地		久慈市侍浜町桑畑第5地割			
横断 測線 番号	急傾斜地の下端に隣接する土地								急傾斜地内								
	土石等の移動の高さと力の大きさ				土石等の堆積高さと力の大きさ				土石等の移動の高さと力の大きさ				土石等の堆積高さと力の大きさ				
	区 分	高さ (m)	下端からの距離 (m)	力の大きさ (kN/㎡)	区 分	下端からの水平 距離(m)	高さ (m)	力の大きさ (kN/㎡)	区 分	高さ (m)	上端からの比高 (m)	力の大きさ (kN/㎡)	区 分	上端からの比高 (m)	高さ (m)	力の大きさ (kN/㎡)	
1	100kN/㎡を超える	1.00	0.00 ～ 0.55	108.18	3mを超える	— ～ —	—	—	100kN/㎡を超える	1.00	10.54 ～ 12.11	108.18	3mを超える	— ～ —	—	—	
	それ以外	1.00	0.55 ～ 8.34	100.00	それ以外	0.00 ～ 8.34	2.16	10.93	それ以外	1.00	5.00 ～ 10.54	100.00	それ以外	5.00 ～ 12.11	2.16	10.93	
2	100kN/㎡を超える	1.00	0.00 ～ 0.42	106.17	3mを超える	— ～ —	—	—	100kN/㎡を超える	1.00	10.60 ～ 11.73	106.17	3mを超える	— ～ —	—	—	
	それ以外	1.00	0.42 ～ 8.20	100.00	それ以外	0.00 ～ 8.20	2.25	11.36	それ以外	1.00	5.00 ～ 10.60	100.00	それ以外	5.00 ～ 11.73	2.25	11.36	
3	100kN/㎡を超える	—	— ～ —	—	3mを超える	— ～ —	—	—	100kN/㎡を超える	—	— ～ —	—	3mを超える	— ～ —	—	—	
	それ以外	1.00	0.00 ～ 7.74	99.33	それ以外	0.00 ～ 7.74	2.02	10.19	それ以外	1.00	5.00 ～ 11.15	99.33	それ以外	5.00 ～ 11.15	2.02	10.19	
4	100kN/㎡を超える	—	— ～ —	—	3mを超える	— ～ —	—	—	100kN/㎡を超える	—	— ～ —	—	3mを超える	— ～ —	—	—	
	それ以外	1.00	0.00 ～ 7.55	96.54	それ以外	0.00 ～ 7.55	2.00	10.10	それ以外	1.00	5.00 ～ 10.76	96.54	それ以外	5.00 ～ 10.76	2.00	10.10	
5	100kN/㎡を超える	1.00	0.00 ～ 0.05	100.79	3mを超える	— ～ —	—	—	100kN/㎡を超える	1.00	11.82 ～ 11.97	100.79	3mを超える	— ～ —	—	—	
	それ以外	1.00	0.05 ～ 7.84	100.00	それ以外	0.00 ～ 7.84	2.46	12.42	それ以外	1.00	5.00 ～ 11.82	100.00	それ以外	5.00 ～ 11.97	2.46	12.42	
6	100kN/㎡を超える	1.00	0.00 ～ 1.33	120.16	3mを超える	— ～ —	—	—	100kN/㎡を超える	1.00	10.89 ～ 15.13	120.16	3mを超える	— ～ —	—	—	
	それ以外	1.00	1.33 ～ 9.11	100.00	それ以外	0.00 ～ 9.11	2.53	12.77	それ以外	1.00	5.00 ～ 10.89	100.00	それ以外	5.00 ～ 15.13	2.53	12.77	
