


土砂災害防止に関する基礎調査(急傾斜地の崩壊)

表紙 概況、位置図

自然現象の種類	急傾斜地の崩壊
箇所番号	207BN091
箇所名	大川目町H
所在地	久慈市大川目町第10地割
調査機関	県北広域振興局土木部



概況図(S=1:200,000)

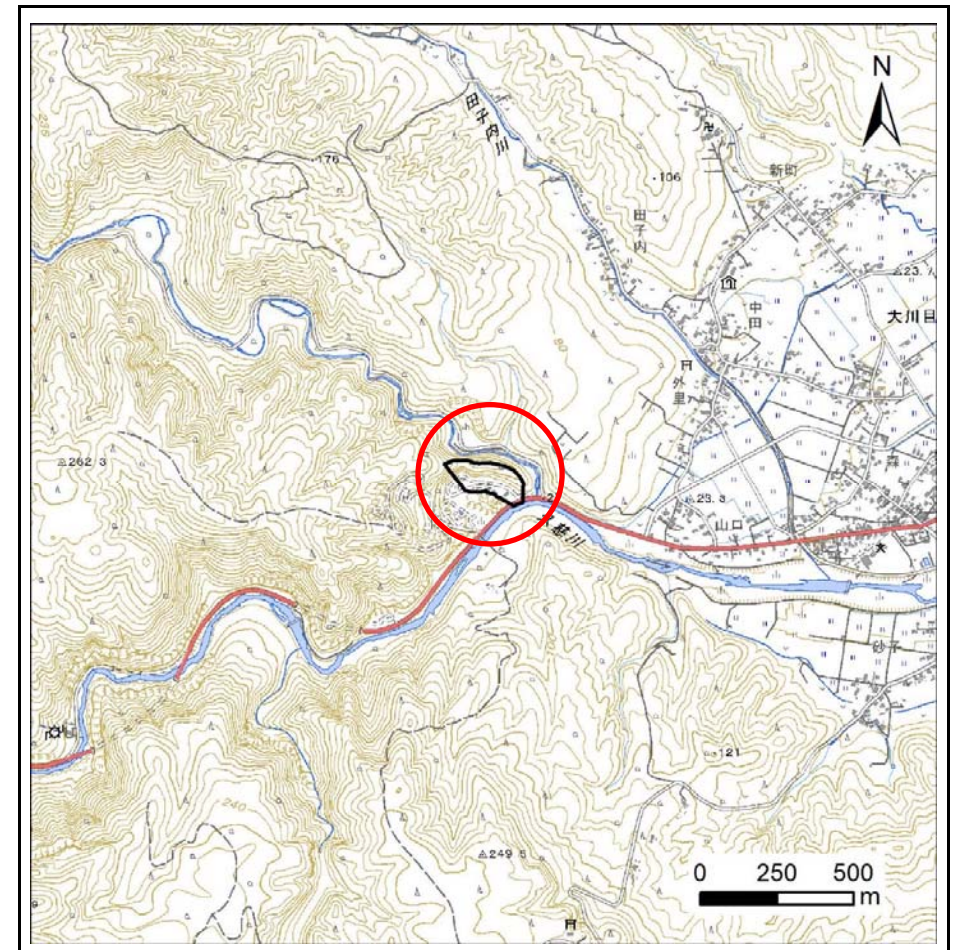

位置図(S=1:25,000)

急傾斜地の崩壊区域調書

様式3-1 危害のおそれのある土地、著しい危害のおそれのある土地の設定図

調査年度

2024年度

急傾斜地の位置

箇所番号


207BN091

箇所名

大川目町H

所在地

久慈市大川目町第10地割

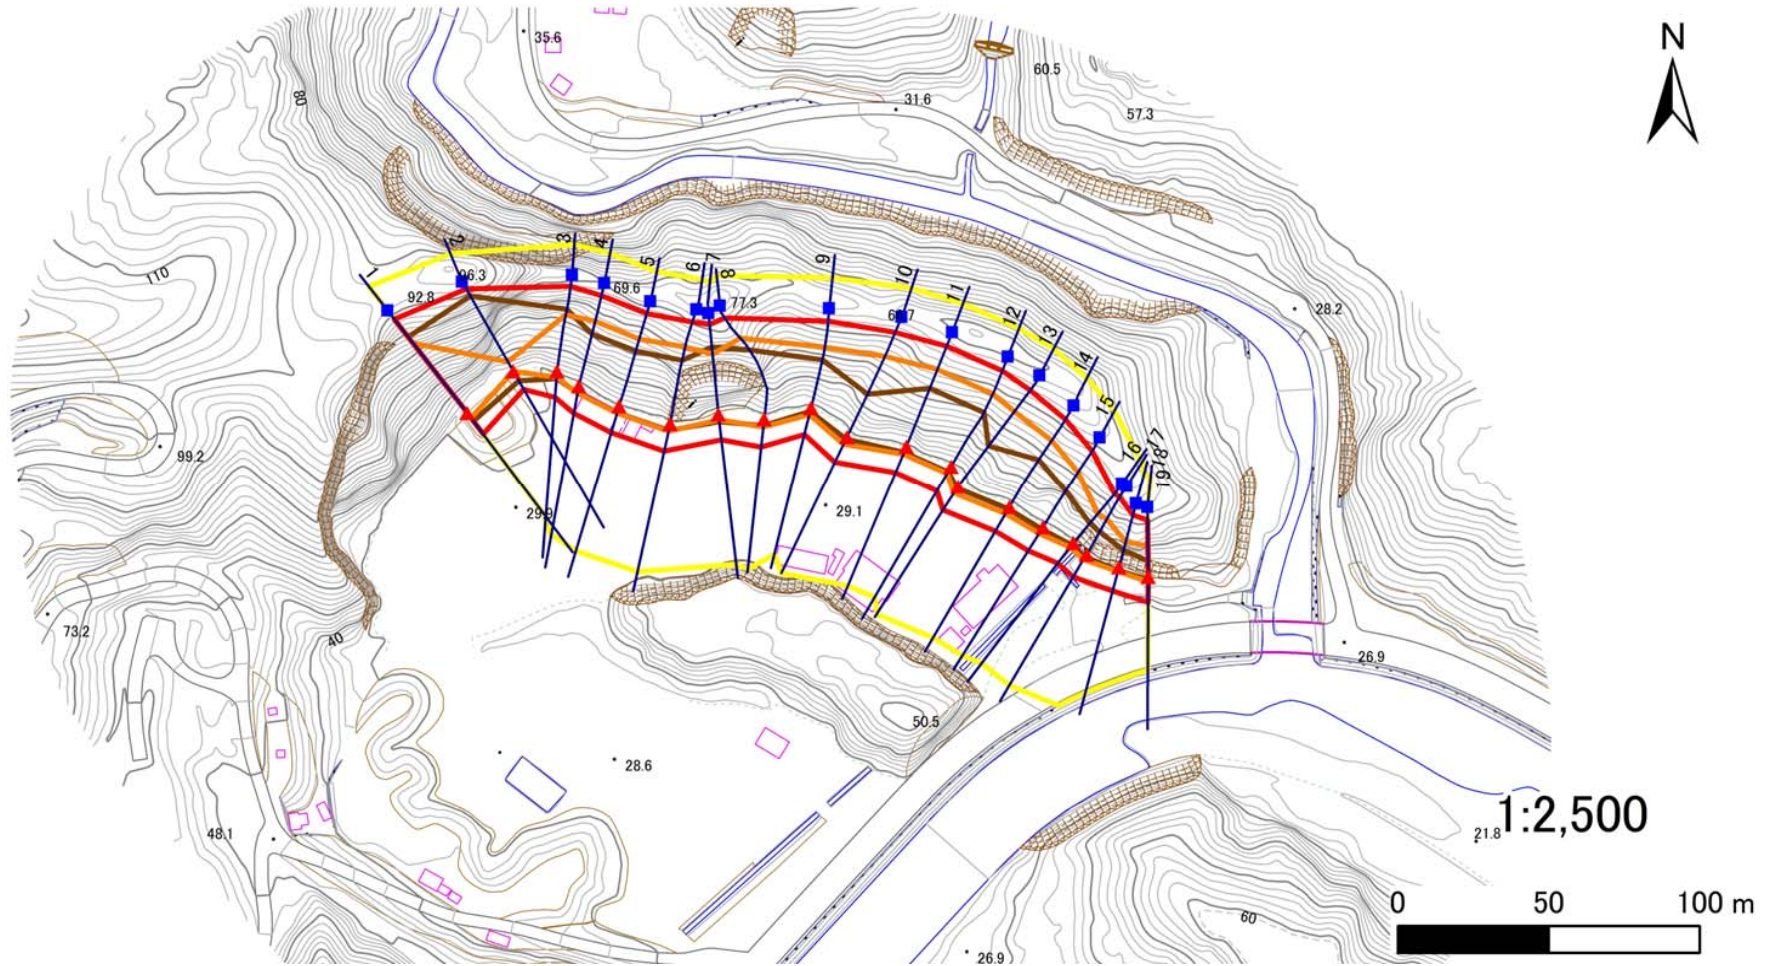

凡例

■ 上端
▲ 下端

— 横断測線

□ 危険のおそれのある土地の区域
□ 著しい危険のおそれのある土地の区域

□ 土石等の移動による力が 100kN/m^2 を超える範囲
□ 土石等の堆積高が 3m を超える範囲

急傾斜地の崩壊区域調書

様式3-2 建築物に作用すると想定される衝撃に関する事項(1/2)

調査年度	2024年度
------	--------

急傾斜地の位置		箇所番号		207BN091		箇所名		大川目町H		所在地		久慈市大川目町第10地割				
横断 測線 番号	急傾斜地の下端に隣接する土地								急傾斜地内							
	土石等の移動の高さと力の大きさ				土石等の堆積高さと力の大きさ				土石等の移動の高さと力の大きさ				土石等の堆積高さと力の大きさ			
	区 分	高さ (m)	下端からの距離 (m)	力の大きさ (kN/㎡)	区 分	下端からの水平 距離(m)	高さ (m)	力の大きさ (kN/㎡)	区 分	高さ (m)	上端からの比高 (m)	力の大きさ (kN/㎡)	区 分	上端からの比高 (m)	高さ (m)	力の大きさ (kN/㎡)
1	100kN/㎡を超える	1.00	0.00 ～ 2.06	136.07	3mを超える	0.00 ～ 3.37	5.28	23.24	100kN/㎡を超える	1.00	18.53 ～ 58.04	136.07	3mを超える	15.00 ～ 58.04	5.28	23.24
	それ以外	1.00	2.06 ～ 8.74	100.00	それ以外	3.37 ～ 8.74	3.00	13.20	それ以外	1.00	5.00 ～ 18.53	100.00	それ以外	5.00 ～ 15.00	3.00	13.20
2	100kN/㎡を超える	1.00	0.00 ～ 0.06	100.98	3mを超える	0.00 ～ 3.72	6.05	26.64	100kN/㎡を超える	1.00	57.10 ～ 63.82	100.98	3mを超える	10.00 ～ 63.82	6.05	26.64
	それ以外	1.00	0.06 ～ 6.94	100.00	それ以外	3.72 ～ 6.94	3.00	13.20	それ以外	1.00	5.00 ～ 57.10	100.00	それ以外	5.00 ～ 10.00	3.00	13.20
3	100kN/㎡を超える	1.00	0.00 ～ 1.98	134.57	3mを超える	0.00 ～ 2.42	4.70	20.68	100kN/㎡を超える	1.00	17.35 ～ 41.79	134.57	3mを超える	15.00 ～ 41.79	4.70	20.68
	それ以外	1.00	1.98 ～ 8.66	100.00	それ以外	2.42 ～ 8.66	3.00	13.20	それ以外	1.00	5.00 ～ 17.35	100.00	それ以外	5.00 ～ 15.00	3.00	13.20
4	100kN/㎡を超える	1.00	0.00 ～ 2.40	142.37	3mを超える	0.00 ～ 2.26	4.47	19.69	100kN/㎡を超える	1.00	14.95 ～ 40.44	142.37	3mを超える	20.00 ～ 40.44	4.47	19.69
	それ以外	1.00	2.40 ～ 9.08	100.00	それ以外	2.26 ～ 9.08	3.00	13.20	それ以外	1.00	5.00 ～ 14.95	100.00	それ以外	5.00 ～ 20.00	3.00	13.20
5	100kN/㎡を超える	1.00	0.00 ～ 2.40	142.36	3mを超える	0.00 ～ 2.28	4.51	19.83	100kN/㎡を超える	1.00	15.24 ～ 42.39	142.36	3mを超える	20.00 ～ 42.39	4.51	19.83
	それ以外	1.00	2.40 ～ 9.08	100.00	それ以外	2.28 ～ 9.08	3.00	13.20	それ以外	1.00	5.00 ～ 15.24	100.00	それ以外	5.00 ～ 20.00	3.00	13.20
6	100kN/㎡を超える	1.00	0.00 ～ 2.53	144.91	3mを超える	0.00 ～ 2.24	4.46	19.60	100kN/㎡を超える	1.00	14.79 ～ 44.39	144.91	3mを超える	20.00 ～ 44.39	4.46	19.60
	それ以外	1.00	2.53 ～ 9.21	100.00	それ以外	2.24 ～ 9.21	3.00	13.20	それ以外	1.00	5.00 ～ 14.79	100.00	それ以外	5.00 ～ 20.00	3.00	13.20
7	100kN/㎡を超える	1.00	0.00 ～ 1.89	132.96	3mを超える	0.00 ～ 2.46	4.77	20.99	100kN/㎡を超える	1.00	18.33 ～ 44.94	132.96	3mを超える	15.00 ～ 44.94	4.77	20.99
	それ以外	1.00	1.89 ～ 8.58	100.00	それ以外	2.46 ～ 8.58	3.00	13.20	それ以外	1.00	5.00 ～ 18.33	100.00	それ以外	5.00 ～ 15.00	3.00	13.20
8	100kN/㎡を超える	1.00	0.00 ～ 2.64	147.04	3mを超える	0.00 ～ 2.21	4.41	19.42	100kN/㎡を超える	1.00	14.48 ～ 47.00	147.04	3mを超える	20.00 ～ 47.00	4.41	19.42
	それ以外	1.00	2.64 ～ 9.33	100.00	それ以外	2.21 ～ 9.33	3.00	13.20	それ以外	1.00	5.00 ～ 14.48	100.00	それ以外	5.00 ～ 20.00	3.00	13.20
9	100kN/㎡を超える	1.00	0.00 ～ 2.32	140.91	3mを超える	0.00 ～ 1.23	3.88	17.06	100kN/㎡を超える	1.00	15.12 ～ 39.01	140.91	3mを超える	20.00 ～ 39.01	3.88	17.06
	それ以外	1.00	2.32 ～ 9.00	100.00	それ以外	1.23 ～ 9.00	3.00	13.20	それ以外	1.00	5.00 ～ 15.12	100.00	それ以外	5.00 ～ 20.00	3.00	13.20
10	100kN/㎡を超える	1.00	0.00 ～ 2.67	147.53	3mを超える	0.00 ～ 0.78	3.47	15.25	100kN/㎡を超える	1.00	12.68 ～ 39.01	147.53	3mを超える	25.00 ～ 39.01	3.47	15.25
	それ以外	1.00	2.67 ～ 9.35	100.00	それ以外	0.78 ～ 9.35	3.00	13.20	それ以外	1.00	5.00 ～ 12.68	100.00	それ以外	5.00 ～ 25.00	3.00	13.20
11	100kN/㎡を超える	1.00	0.00 ～ 2.70	148.26	3mを超える	0.00 ～ 2.03	4.22	18.56	100kN/㎡を超える	1.00	13.31 ～ 40.90	148.26	3mを超える	20.00 ～ 40.90	4.22	18.56
	それ以外	1.00	2.70 ～ 9.39	100.00	それ以外	2.03 ～ 9.39	3.00	13.20	それ以外	1.00	5.00 ～ 13.31	100.00	それ以外	5.00 ～ 20.00	3.00	13.20
12	100kN/㎡を超える	1.00	0.00 ～ 2.71	148.41	3mを超える	0.00 ～ 2.02	4.21	18.51	100kN/㎡を超える	1.00	13.26 ～ 40.93	148.41	3mを超える	20.00 ～ 40.93	4.21	18.51
	それ以外	1.00	2.71 ～ 9.40	100.00	それ以外	2.02 ～ 9.40	3.00	13.20	それ以外	1.00	5.00 ～ 13.26	100.00	それ以外	5.00 ～ 20.00	3.00	13.20
13	100kN/㎡を超える	1.00	0.00 ～ 2.64	147.08	3mを超える	0.00 ～ 0.71	3.42	15.04	100kN/㎡を超える	1.00	12.62 ～ 39.59	147.08	3mを超える	25.00 ～ 39.59	3.42	15.04
	それ以外	1.00	2.64 ～ 9.33	100.00	それ以外	0.71 ～ 9.33	3.00	13.20	それ以外	1.00	5.00 ～ 12.62	100.00	それ以外	5.00 ～ 25.00	3.00	13.20
14	100kN/㎡を超える	1.00	0.00 ～ 2.64	146.93	3mを超える	0.00 ～ 0.86	3.53	15.52	100kN/㎡を超える	1.00	12.84 ～ 37.25	146.93	3mを超える	20.00 ～ 37.25	3.53	15.52
	それ以外	1.00	2.64 ～ 9.32	100.00	それ以外	0.86 ～ 9.32	3.00	13.20	それ以外	1.00	5.00 ～ 12.84	100.00	それ以外	5.00 ～ 20.00	3.00	13.20
15	100kN/㎡を超える	1.00	0.00 ～ 2.49	144.17	3mを超える	0.00 ～ 0.88	3.55	15.61	100kN/㎡を超える	1.00	12.90 ～ 33.44	144.17	3mを超える	20.00 ～ 33.44	3.55	15.61
	それ以外	1.00	2.49 ～ 9.18	100.00	それ以外	0.88 ～ 9.18	3.00	13.20	それ以外	1.00	5.00 ～ 12.90	100.00	それ以外	5.00 ～ 20.00	3.00	13.20

急傾斜地の崩壊区域調書

様式3-2 建築物に作用すると想定される衝撃に関する事項(2/2)

調査年度	2024年度
------	--------

急傾斜地の位置				箇所番号		207BN09I		箇所名		大川目町H		所在地		久慈市大川目町第10地割			
横断 測線 番号	急傾斜地の下端に隣接する土地								急傾斜地内								
	土石等の移動の高さと力の大きさ				土石等の堆積高さと力の大きさ				土石等の移動の高さと力の大きさ				土石等の堆積高さと力の大きさ				
	区 分	高さ (m)	下端からの距離 (m)	力の大きさ (kN/㎡)	区 分	下端からの水平 距離(m)	高さ (m)	力の大きさ (kN/㎡)	区 分	高さ (m)	上端からの比高 (m)	力の大きさ (kN/㎡)	区 分	上端からの比高 (m)	高さ (m)	力の大きさ (kN/㎡)	
16	100kN/㎡を超える	1.00	0.00 ～ 1.87	132.50	3mを超える	0.00 ～ 1.02	3.74	16.47	100kN/㎡を超える	1.00	15.11 ～ 29.69	132.50	3mを超える	20.00 ～ 29.69	3.74	16.47	
	それ以外	1.00	1.87 ～ 8.55	100.00	それ以外	1.02 ～ 8.55	3.00	13.20	それ以外	1.00	5.00 ～ 15.11	100.00	それ以外	5.00 ～ 20.00	3.00	13.20	
17	100kN/㎡を超える	1.00	0.00 ～ 1.97	134.51	3mを超える	0.00 ～ 0.97	3.69	16.24	100kN/㎡を超える	1.00	14.60 ～ 29.68	134.51	3mを超える	20.00 ～ 29.68	3.69	16.24	
	それ以外	1.00	1.97 ～ 8.66	100.00	それ以外	0.97 ～ 8.66	3.00	13.20	それ以外	1.00	5.00 ～ 14.60	100.00	それ以外	5.00 ～ 20.00	3.00	13.20	
18	100kN/㎡を超える	1.00	0.00 ～ 1.42	124.35	3mを超える	0.00 ～ 1.12	3.85	16.94	100kN/㎡を超える	1.00	16.39 ～ 27.24	124.35	3mを超える	20.00 ～ 27.24	3.85	16.94	
	それ以外	1.00	1.42 ～ 8.10	100.00	それ以外	1.12 ～ 8.10	3.00	13.20	それ以外	1.00	5.00 ～ 16.39	100.00	それ以外	5.00 ～ 20.00	3.00	13.20	
19	100kN/㎡を超える	1.00	0.00 ～ 1.70	129.48	3mを超える	0.00 ～ 0.95	3.67	16.17	100kN/㎡を超える	1.00	14.44 ～ 25.76	129.48	3mを超える	20.00 ～ 25.76	3.67	16.17	
	それ以外	1.00	1.70 ～ 8.38	100.00	それ以外	0.95 ～ 8.38	3.00	13.20	それ以外	1.00	5.00 ～ 14.44	100.00	それ以外	5.00 ～ 20.00	3.00	13.20	
	100kN/㎡を超える		～		3mを超える	～			100kN/㎡を超える		～		3mを超える	～			
	それ以外		～		それ以外	～			それ以外		～		それ以外	～			
	100kN/㎡を超える		～		3mを超える	～			100kN/㎡を超える		～		3mを超える	～			
	それ以外		～		それ以外	～			それ以外		～		それ以外	～			
