


土砂災害防止に関する基礎調査(急傾斜地の崩壊)

表紙 概況、位置図

自然現象の種類	急傾斜地の崩壊
箇所番号	207BN206
箇所名	宇部町H
所在地	久慈市宇部町第23地割
調査機関	県北広域振興局土木部



概況図(S=1:200,000)

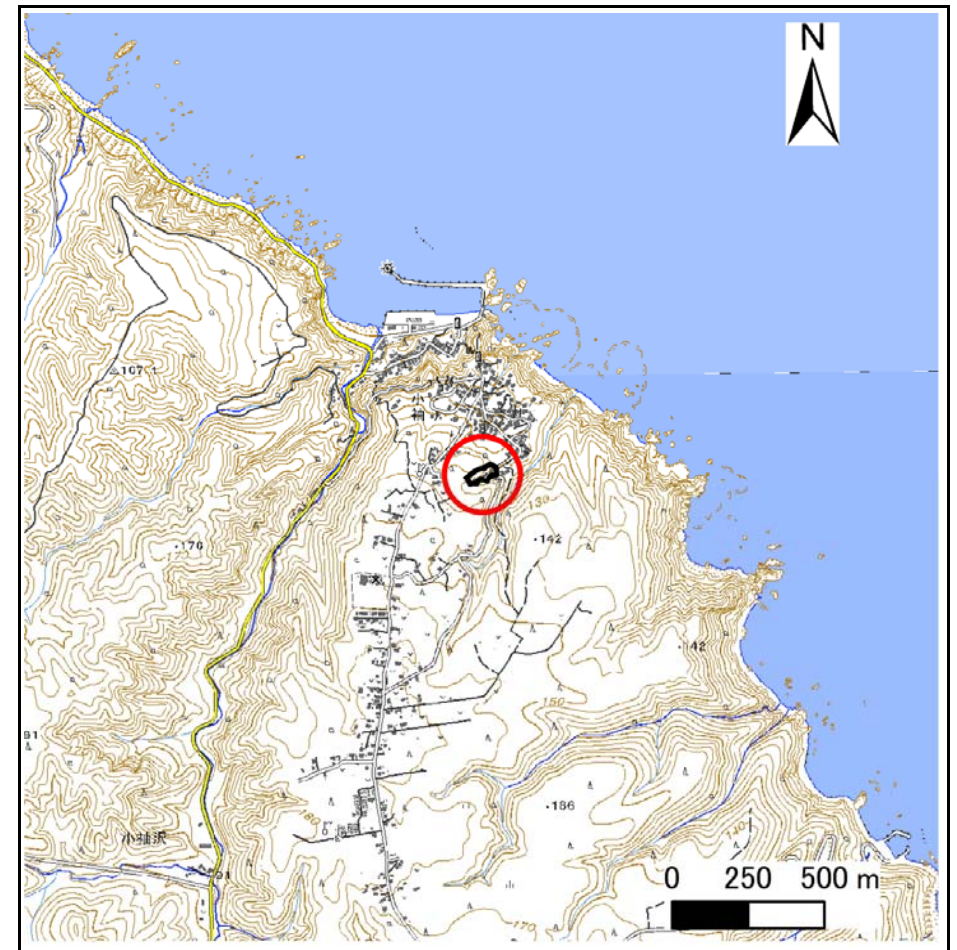

位置図(S=1:25,000)

急傾斜地の崩壊区域調書

様式3-1 危害のおそれのある土地、著しい危害のおそれのある土地の設定図

調査年度

2024年度

急傾斜地の位置

箇所番号


207BN206

箇所名

宇部町H

所在地

久慈市宇部町第23地割

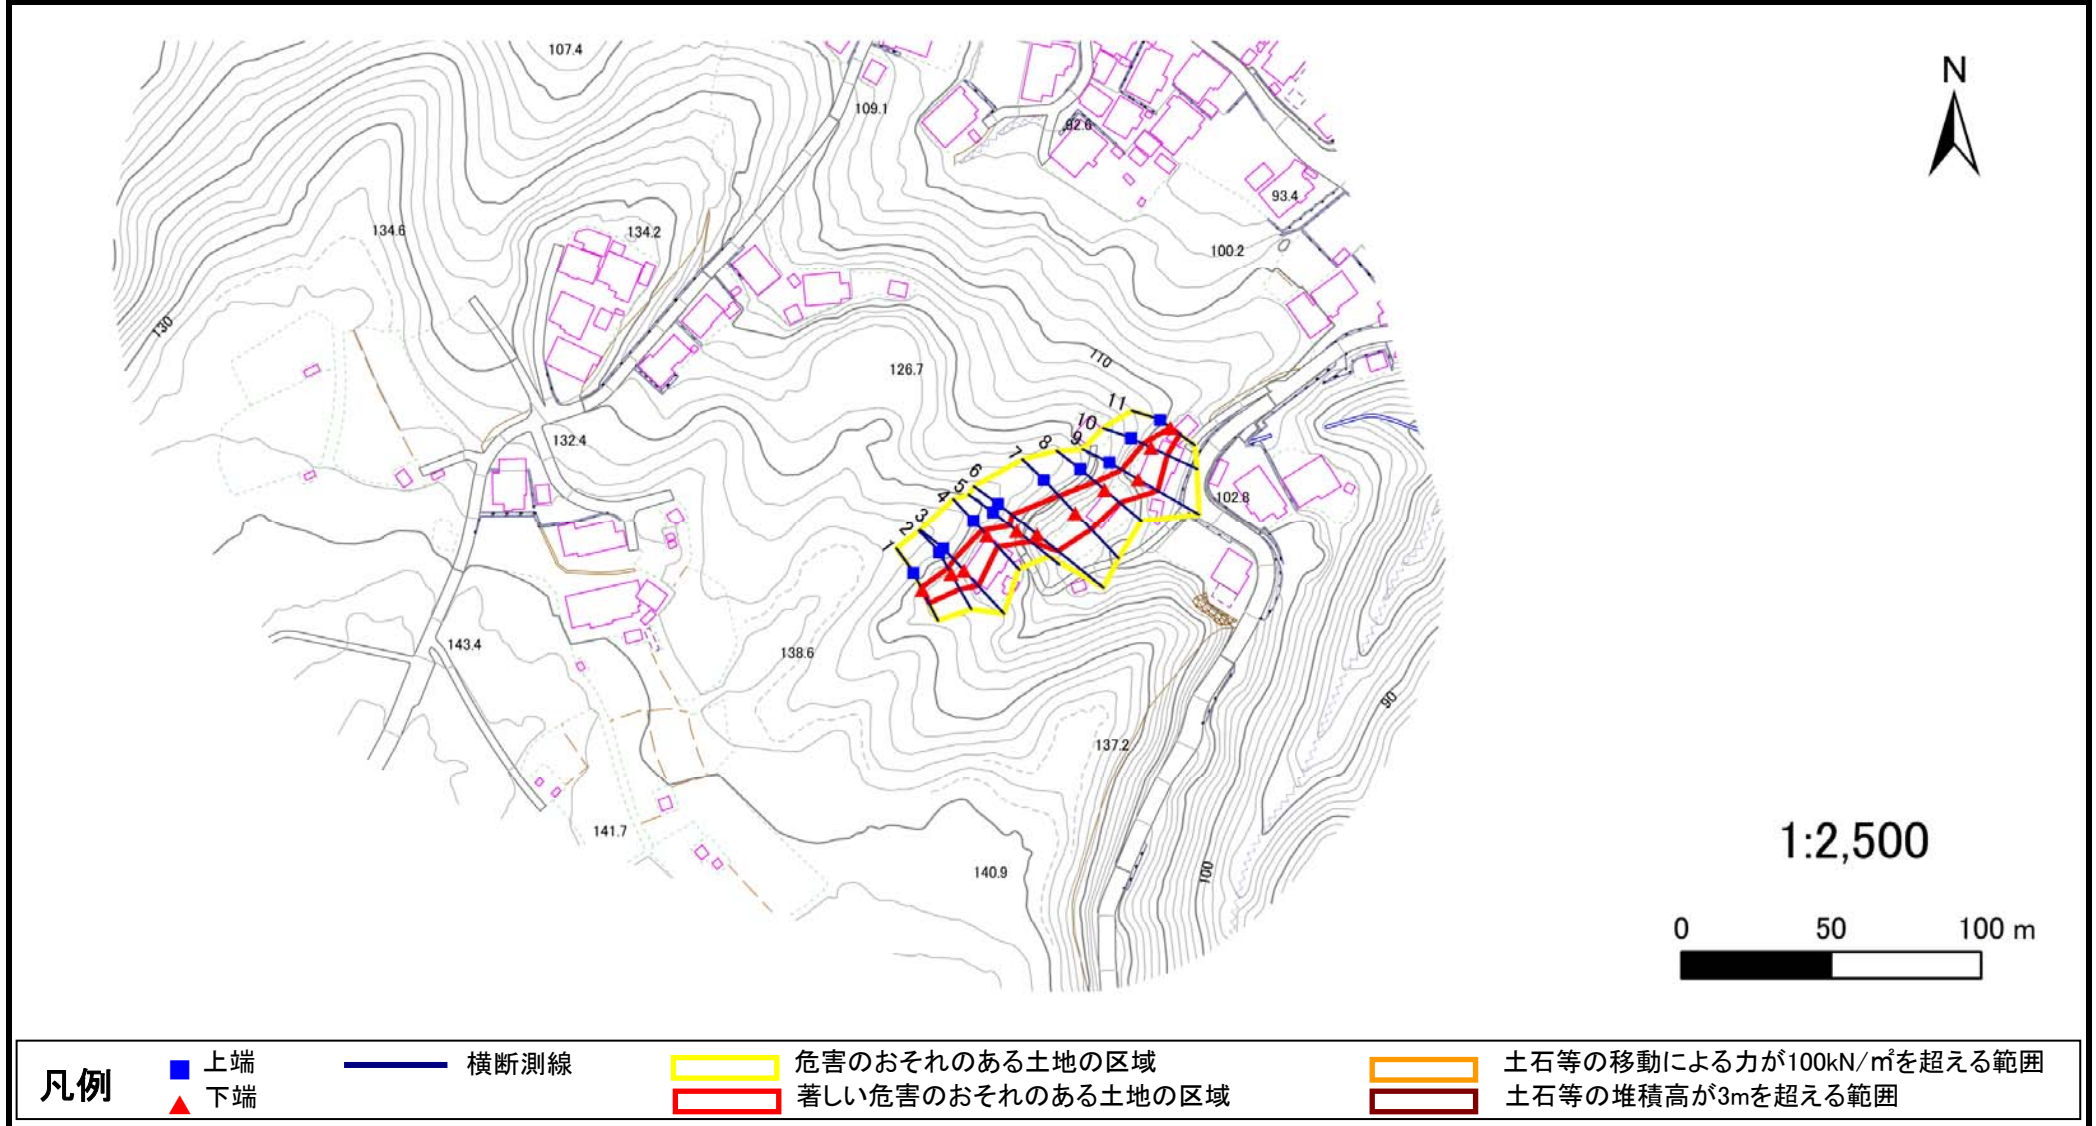

急傾斜地の崩壊区域調書

様式3-2 建築物に作用すると想定される衝撃に関する事項(1/1)

調査年度	2024年度
------	--------

急傾斜地の位置				箇所番号		207BN206		箇所名		宇部町H		所在地		久慈市宇部町第23地割			
横断 測線 番号	急傾斜地の下端に隣接する土地								急傾斜地内								
	土石等の移動の高さと力の大きさ				土石等の堆積高さと力の大きさ				土石等の移動の高さと力の大きさ				土石等の堆積高さと力の大きさ				
	区 分	高さ (m)	下端からの距離 (m)	力の大きさ (kN/㎡)	区 分	下端からの水平 距離(m)	高さ (m)	力の大きさ (kN/㎡)	区 分	高さ (m)	上端からの比高 (m)	力の大きさ (kN/㎡)	区 分	上端からの比高 (m)	高さ (m)	力の大きさ (kN/㎡)	
1	100kN/㎡を超える	—	— ～ —	—	3mを超える	— ～ —	—	—	100kN/㎡を超える	—	— ～ —	—	3mを超える	— ～ —	—	—	
	それ以外	1.00	0.00 ～ 5.02	62.51	それ以外	0.00 ～ 5.02	1.91	9.67	それ以外	1.00	5.00 ～ 5.70	62.51	それ以外	5.00 ～ 5.70	1.91	9.67	
2	100kN/㎡を超える	—	— ～ —	—	3mを超える	— ～ —	—	—	100kN/㎡を超える	—	— ～ —	—	3mを超える	— ～ —	—	—	
	それ以外	1.00	0.00 ～ 5.87	73.40	それ以外	0.00 ～ 5.87	1.85	9.35	それ以外	1.00	5.00 ～ 6.78	73.40	それ以外	5.00 ～ 6.78	1.85	9.35	
3	100kN/㎡を超える	—	— ～ —	—	3mを超える	— ～ —	—	—	100kN/㎡を超える	—	— ～ —	—	3mを超える	— ～ —	—	—	
	それ以外	1.00	0.00 ～ 7.08	89.90	それ以外	0.00 ～ 7.08	1.97	9.96	それ以外	1.00	5.00 ～ 9.80	89.90	それ以外	5.00 ～ 9.80	1.97	9.96	
4	100kN/㎡を超える	—	— ～ —	—	3mを超える	— ～ —	—	—	100kN/㎡を超える	—	— ～ —	—	3mを超える	— ～ —	—	—	
	それ以外	1.00	0.00 ～ 5.35	66.69	それ以外	0.00 ～ 5.35	2.15	10.84	それ以外	1.00	5.00 ～ 7.78	66.69	それ以外	5.00 ～ 7.78	2.15	10.84	
5	100kN/㎡を超える	—	— ～ —	—	3mを超える	— ～ —	—	—	100kN/㎡を超える	—	— ～ —	—	3mを超える	— ～ —	—	—	
	それ以外	1.00	0.00 ～ 6.01	75.33	それ以外	0.00 ～ 0.00	1.69	8.54	それ以外	1.00	5.00 ～ 6.90	75.33	それ以外	5.00 ～ 6.90	1.69	8.54	
6	100kN/㎡を超える	1.00	0.00 ～ 1.13	117.02	3mを超える	— ～ —	—	—	100kN/㎡を超える	1.00	10.70 ～ 14.14	117.02	3mを超える	— ～ —	—	—	
	それ以外	1.00	1.13 ～ 8.91	100.00	それ以外	0.00 ～ 8.91	2.28	11.54	それ以外	1.00	5.00 ～ 10.70	100.00	それ以外	5.00 ～ 14.14	2.28	11.54	
7	100kN/㎡を超える	—	— ～ —	—	3mを超える	— ～ —	—	—	100kN/㎡を超える	—	— ～ —	—	3mを超える	— ～ —	—	—	
	それ以外	1.00	0.00 ～ 7.70	98.69	それ以外	0.00 ～ 7.70	2.09	10.57	それ以外	1.00	5.00 ～ 10.50	98.69	それ以外	5.00 ～ 10.50	2.09	10.57	
8	100kN/㎡を超える	—	— ～ —	—	3mを超える	— ～ —	—	—	100kN/㎡を超える	—	— ～ —	—	3mを超える	— ～ —	—	—	
	それ以外	1.00	0.00 ～ 6.68	84.35	それ以外	0.00 ～ 0.00	1.77	8.92	それ以外	1.00	5.00 ～ 8.06	84.35	それ以外	5.00 ～ 8.06	1.77	8.92	
9	100kN/㎡を超える	—	— ～ —	—	3mを超える	— ～ —	—	—	100kN/㎡を超える	—	— ～ —	—	3mを超える	— ～ —	—	—	
	それ以外	1.00	0.00 ～ 7.61	97.40	それ以外	0.00 ～ 7.61	2.50	12.62	それ以外	1.00	5.00 ～ 11.71	97.40	それ以外	5.00 ～ 11.71	2.50	12.62	
10	100kN/㎡を超える	—	— ～ —	—	3mを超える	— ～ —	—	—	100kN/㎡を超える	—	— ～ —	—	3mを超える	— ～ —	—	—	
	それ以外	1.00	0.00 ～ 5.91	73.95	それ以外	0.00 ～ 5.91	2.10	10.60	それ以外	1.00	5.00 ～ 8.44	73.95	それ以外	5.00 ～ 8.44	2.10	10.60	
11	100kN/㎡を超える	—	— ～ —	—	3mを超える	— ～ —	—	—	100kN/㎡を超える	—	— ～ —	—	3mを超える	— ～ —	—	—	
	それ以外	1.00	0.00 ～ 3.82	48.01	それ以外	0.00 ～ 3.82	2.12	10.73	それ以外	1.00	5.00 ～ 5.00	48.01	それ以外	5.00 ～ 5.00	2.12	10.73	
	100kN/㎡を超える		～		3mを超える	～			100kN/㎡を超える		～		3mを超える	～			
	それ以外		～		それ以外	～			それ以外		～		それ以外	～			
	100kN/㎡を超える		～		3mを超える	～			100kN/㎡を超える		～		3mを超える	～			
	それ以外		～		それ以外	～			それ以外		～		それ以外	～			
	100kN/㎡を超える		～		3mを超える	～			100kN/㎡を超える		～		3mを超える	～			
	それ以外		～		それ以外	～			それ以外		～		それ以外	～			
	100kN/㎡を超える		～		3mを超える	～			100kN/㎡を超える		～		3mを超える	～			
	それ以外		～		それ以外	～			それ以外		～		それ以外	～			