


## 土砂災害防止に関する基礎調査(急傾斜地の崩壊)

## 表紙 概況、位置図

自然現象の種類	急傾斜地の崩壊
箇所番号	207BN223-1
箇所名	宇部町I
所在地	久慈市宇部町第19地割
調査機関	県北広域振興局土木部



## 概況図 (S=1:200,000)

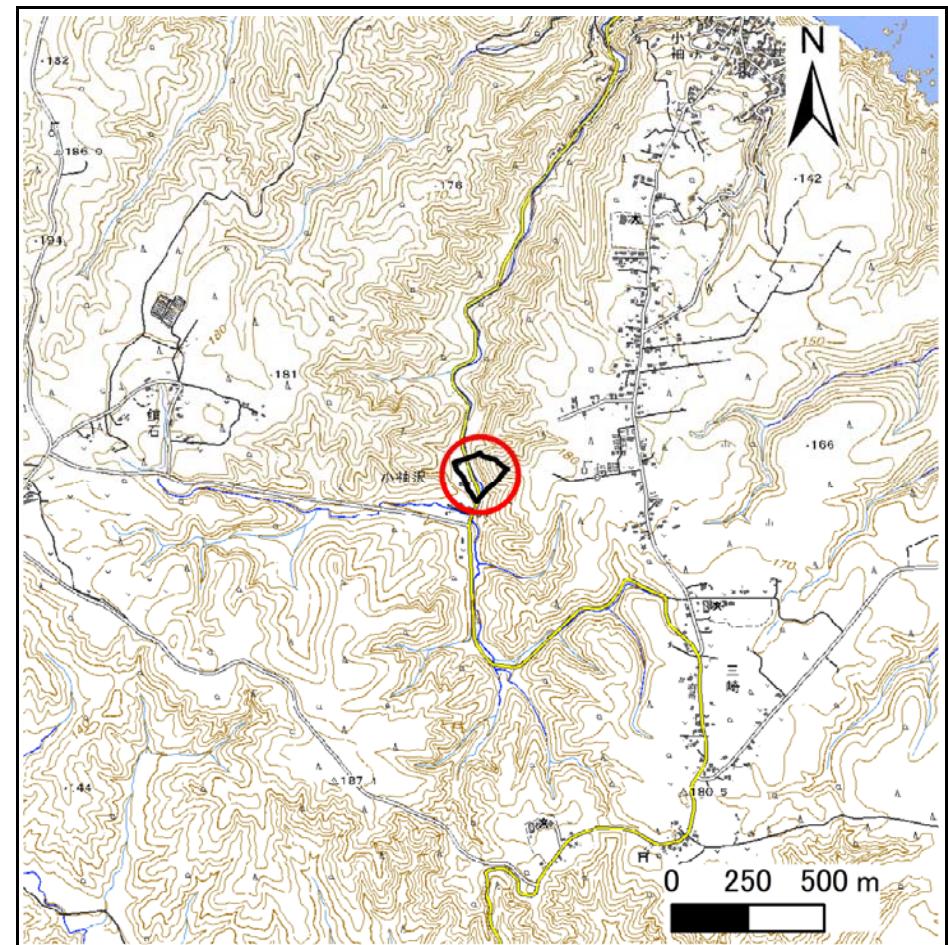

## 位置図 (S=1:25,000)


## 急傾斜地の崩壊区域調書

様式3-1 危害のおそれのある土地、著しい危害のおそれのある土地の設定図

調査年度

2024年度

急傾斜地の位置 箇所番号 207BN223-1 箇所名 宇部町 所在地 久慈市宇部町第19地割

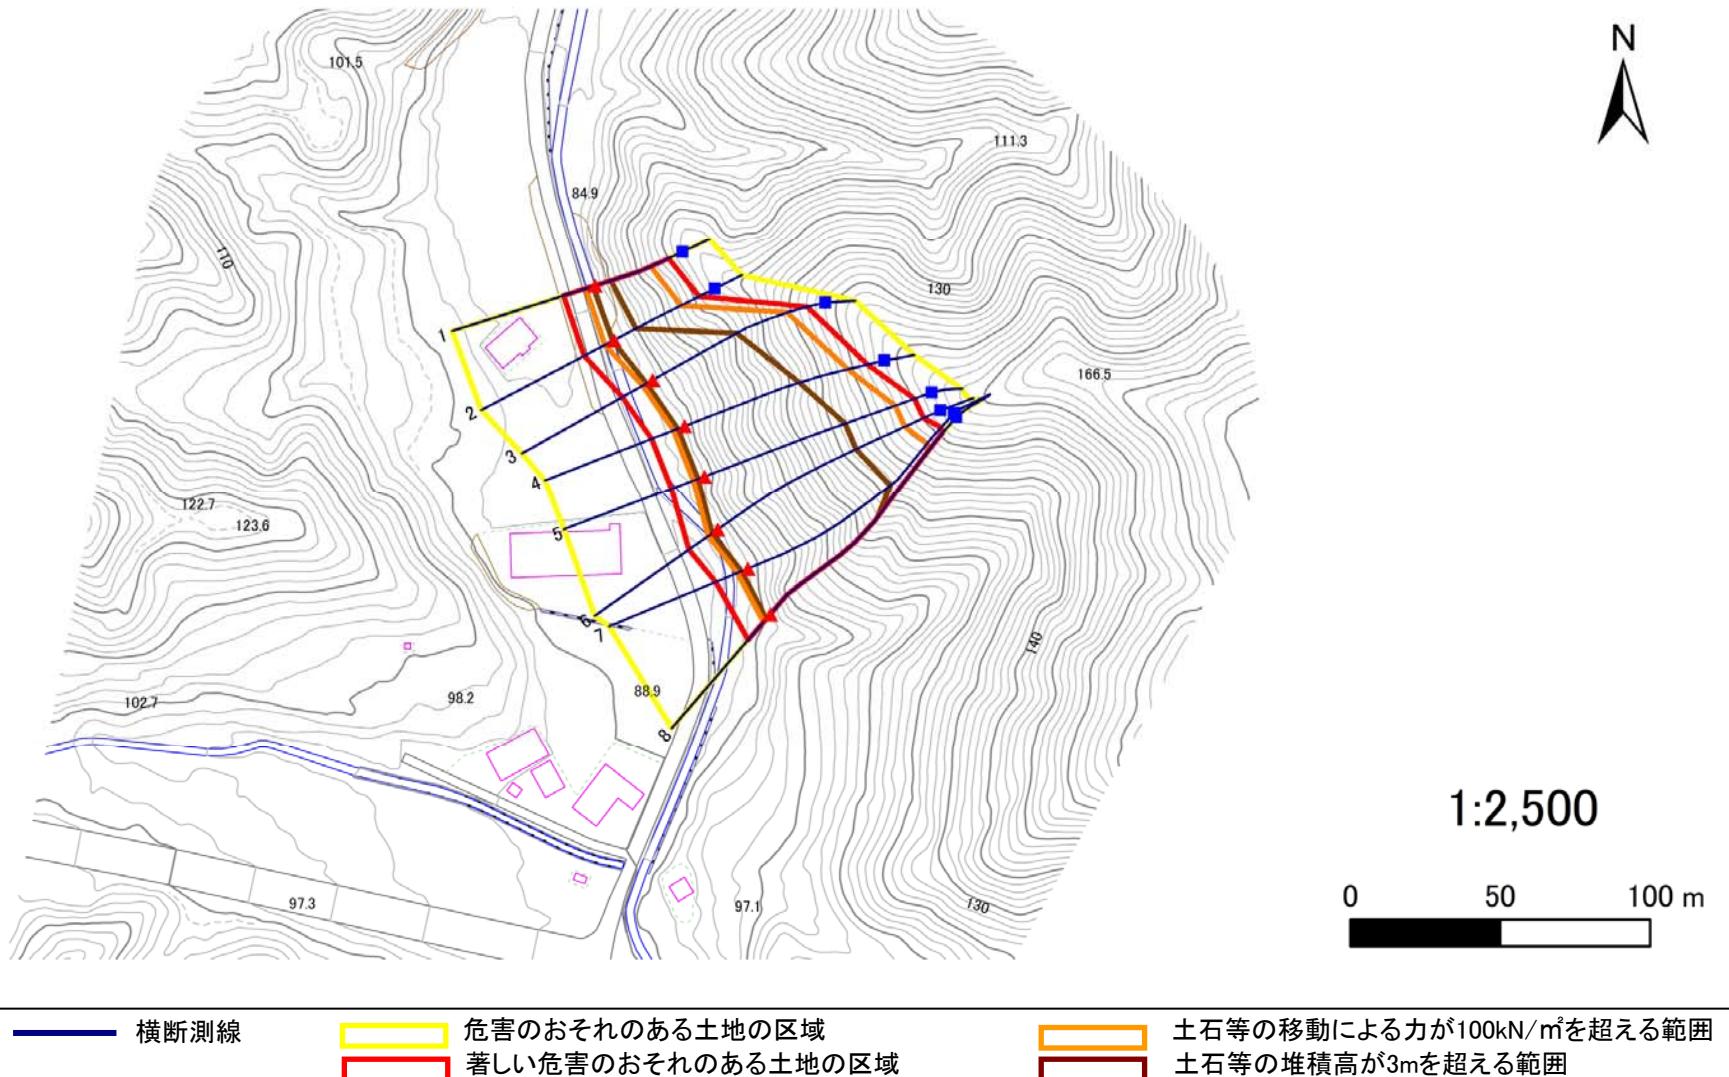

## 急傾斜地の崩壊区域調査

様式3-2 建築物に作用すると想定される衝撃に関する事項(1/1)

調査年度 2024年度

急傾斜地の位置		箇所番号		207BN223-1		箇所名		宇部町		所在地		久慈市宇部町第19地割										
横断測線番号	急傾斜地の下端に隣接する土地								急傾斜地内													
	土石等の移動の高さと力の大きさ				土石等の堆積高さと力の大きさ				土石等の移動の高さと力の大きさ				土石等の堆積高さと力の大きさ									
	区分	高さ(m)	下端からの距離(m)	力の大きさ(kN/m³)	区分	下端からの水平距離(m)	高さ(m)	力の大きさ(kN/m³)	区分	高さ(m)	上端からの比高(m)	力の大きさ(kN/m³)	区分	上端からの比高(m)	高さ(m)	力の大きさ(kN/m³)						
1	100kN/m³を超える	1.00	0.00 ~ 3.29	152.65	3mを超える	0.00 ~ 0.78	3.47	17.55	100kN/m³を超える	1.00	11.38 ~ 30.31	152.65	3mを超える	25.00 ~ 30.31	3.47	17.55						
	それ以外	1.00	3.29 ~ 11.07	100.00	それ以外	0.78 ~ 11.07	3.00	15.16	それ以外	1.00	5.00 ~ 11.38	100.00	それ以外	5.00 ~ 25.00	3.00	15.16						
2	100kN/m³を超える	1.00	0.00 ~ 3.47	155.96	3mを超える	0.00 ~ 0.51	3.28	16.60	100kN/m³を超える	1.00	10.67 ~ 32.00	155.96	3mを超える	25.00 ~ 32.00	3.28	16.60						
	それ以外	1.00	3.47 ~ 11.26	100.00	それ以外	0.51 ~ 11.26	3.00	15.16	それ以外	1.00	5.00 ~ 10.67	100.00	それ以外	5.00 ~ 25.00	3.00	15.16						
3	100kN/m³を超える	1.00	0.00 ~ 3.83	162.33	3mを超える	0.00 ~ 2.32	4.09	20.70	100kN/m³を超える	1.00	10.54 ~ 50.56	162.33	3mを超える	25.00 ~ 50.56	4.09	20.70						
	それ以外	1.00	3.83 ~ 11.61	100.00	それ以外	2.32 ~ 11.61	3.00	15.16	それ以外	1.00	5.00 ~ 10.54	100.00	それ以外	5.00 ~ 25.00	3.00	15.16						
4	100kN/m³を超える	1.00	0.00 ~ 4.02	165.85	3mを超える	0.00 ~ 2.46	4.22	21.31	100kN/m³を超える	1.00	10.70 ~ 59.99	165.85	3mを超える	25.00 ~ 59.99	4.22	21.31						
	それ以外	1.00	4.02 ~ 11.81	100.00	それ以外	2.46 ~ 11.81	3.00	15.16	それ以外	1.00	5.00 ~ 10.70	100.00	それ以外	5.00 ~ 25.00	3.00	15.16						
5	100kN/m³を超える	1.00	0.00 ~ 3.96	164.67	3mを超える	0.00 ~ 2.36	4.13	20.89	100kN/m³を超える	1.00	10.58 ~ 65.88	164.67	3mを超える	25.00 ~ 65.88	4.13	20.89						
	それ以外	1.00	3.96 ~ 11.74	100.00	それ以外	2.36 ~ 11.74	3.00	15.16	それ以外	1.00	5.00 ~ 10.58	100.00	それ以外	5.00 ~ 25.00	3.00	15.16						
6	100kN/m³を超える	1.00	0.00 ~ 3.93	164.22	3mを超える	0.00 ~ 2.34	4.11	20.78	100kN/m³を超える	1.00	10.56 ~ 68.00	164.22	3mを超える	25.00 ~ 68.00	4.11	20.78						
	それ以外	1.00	3.93 ~ 11.72	100.00	それ以外	2.34 ~ 11.72	3.00	15.16	それ以外	1.00	5.00 ~ 10.56	100.00	それ以外	5.00 ~ 25.00	3.00	15.16						
7	100kN/m³を超える	1.00	0.00 ~ 3.84	162.57	3mを超える	0.00 ~ 2.27	4.06	20.50	100kN/m³を超える	1.00	10.53 ~ 68.13	162.57	3mを超える	25.00 ~ 68.13	4.06	20.50						
	それ以外	1.00	3.84 ~ 11.63	100.00	それ以外	2.27 ~ 11.63	3.00	15.16	それ以外	1.00	5.00 ~ 10.53	100.00	それ以外	5.00 ~ 25.00	3.00	15.16						
8	100kN/m³を超える	1.00	0.00 ~ 3.45	155.59	3mを超える	0.00 ~ 2.04	3.89	19.68	100kN/m³を超える	1.00	10.67 ~ 64.33	155.59	3mを超える	30.00 ~ 64.33	3.89	19.68						
	それ以外	1.00	3.45 ~ 11.24	100.00	それ以外	2.04 ~ 11.24	3.00	15.16	それ以外	1.00	5.00 ~ 10.67	100.00	それ以外	5.00 ~ 30.00	3.00	15.16						
	100kN/m³を超える		~		3mを超える	~		100kN/m³を超える		~		3mを超える	~									
	それ以外		~		それ以外	~		それ以外		~		それ以外	~									
	100kN/m³を超える		~		3mを超える	~		100kN/m³を超える		~		3mを超える	~									
	それ以外		~		それ以外	~		それ以外		~		それ以外	~									
