


土砂災害防止に関する基礎調査(急傾斜地の崩壊)

表紙 概況、位置図

自然現象の種類	急傾斜地の崩壊
箇所番号	207BN274
箇所名	長内町-7
所在地	久慈市長内町第13地割
調査機関	県北広域振興局土木部



概況図(S=1:200,000)

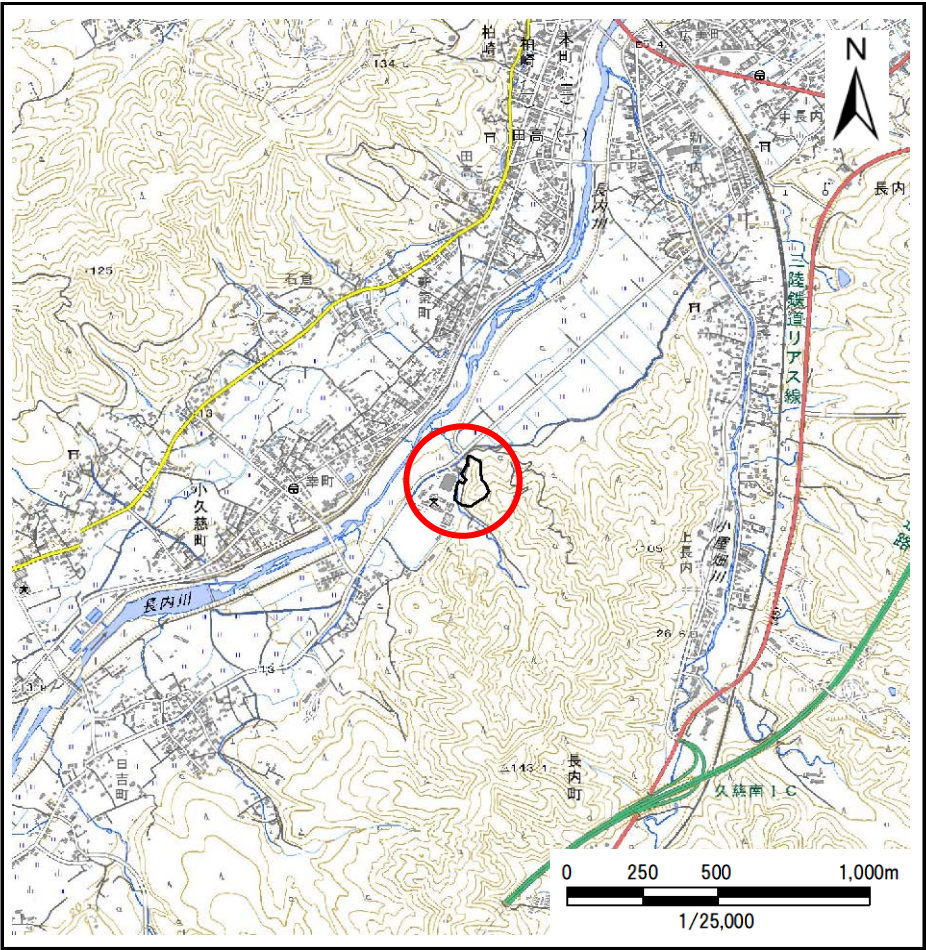

位置図(S=1:25,000)


急傾斜地の崩壊区域調査

様式3-1 危害のおそれのある土地、著しい危害のおそれのある土地の設定図

調査年度

令和5年度

急傾斜地の位置 箇所番号 207BN274 箇所名 長内町-7 所在地 久慈市長内町第13地割

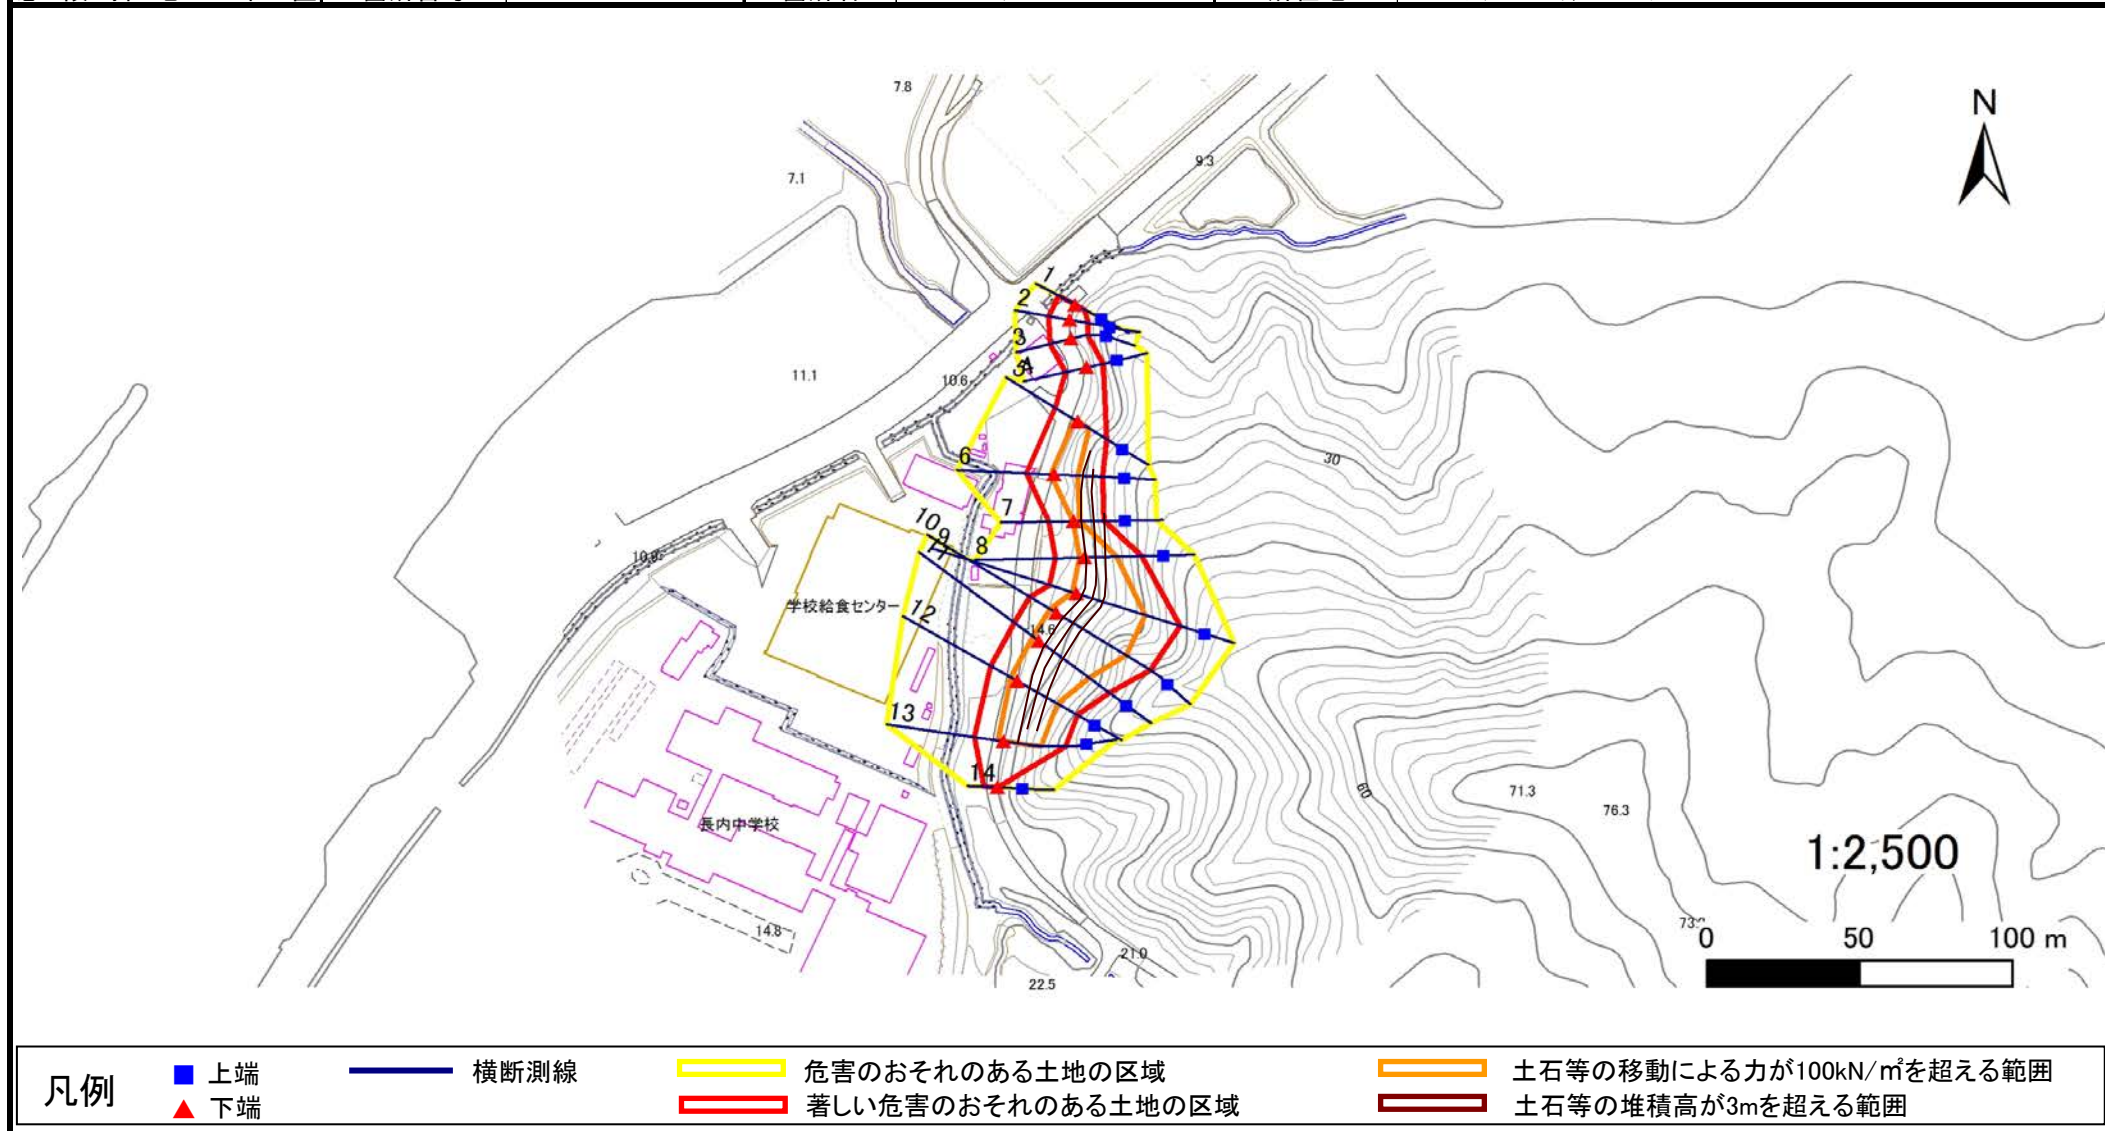

急傾斜地の崩壊区域調査

様式3-2 建築物に作用すると想定される衝撃に関する事項(1/1)

調査年度	令和5年度
------	-------

急傾斜地の位置		箇所番号		207BN274		箇所名		長内町-7		所在地		久慈市長内町第13地割				
横断 測線 番号	急傾斜地の下端に隣接する土地								急傾斜地内							
	土石等の移動の高さと力の大きさ				土石等の堆積高さと力の大きさ				土石等の移動の高さと力の大きさ				土石等の堆積高さと力の大きさ			
	区 分	高さ (m)	下端からの距離 (m)	力の大きさ (kN/㎡)	区 分	下端からの水平 距離(m)	高さ (m)	力の大きさ (kN/㎡)	区 分	高さ (m)	上端からの比高 (m)	力の大きさ (kN/㎡)	区 分	上端からの比高 (m)	高さ (m)	力の大きさ (kN/㎡)
1	100kN/㎡を超える	—	— ~ —	—	3mを超える	— ~ —	—	—	100kN/㎡を超える	—	— ~ —	—	3mを超える	— ~ —	—	—
	それ以外	1.00	0.00 ~ 6.38	80.28	それ以外	0.00 ~ 6.38	1.76	9.44	それ以外	1.00	5.00 ~ 7.50	80.28	それ以外	5.00 ~ 7.50	1.76	9.44
2	100kN/㎡を超える	—	— ~ —	—	3mを超える	— ~ —	—	—	100kN/㎡を超える	—	— ~ —	—	3mを超える	— ~ —	—	—
	それ以外	1.00	0.00 ~ 7.18	91.25	それ以外	0.00 ~ 0.00	1.70	9.11	それ以外	1.00	5.00 ~ 9.18	91.25	それ以外	5.00 ~ 9.18	1.70	9.11
3	100kN/㎡を超える	—	— ~ —	—	3mを超える	— ~ —	—	—	100kN/㎡を超える	—	— ~ —	—	3mを超える	— ~ —	—	—
	それ以外	1.00	0.00 ~ 7.25	92.36	それ以外	0.00 ~ 7.25	1.81	9.66	それ以外	1.00	5.00 ~ 9.30	92.36	それ以外	5.00 ~ 9.30	1.81	9.66
4	100kN/㎡を超える	—	— ~ —	—	3mを超える	— ~ —	—	—	100kN/㎡を超える	—	— ~ —	—	3mを超える	— ~ —	—	—
	それ以外	1.00	0.00 ~ 7.29	92.88	それ以外	0.00 ~ 7.29	2.47	13.22	それ以外	1.00	5.00 ~ 10.62	92.88	それ以外	5.00 ~ 10.62	2.47	13.22
5	100kN/㎡を超える	1.00	0.00 ~ 1.13	116.99	3mを超える	— ~ —	—	—	100kN/㎡を超える	1.00	10.55 ~ 14.00	116.99	3mを超える	— ~ —	—	—
	それ以外	1.00	1.13 ~ 8.91	100.00	それ以外	0.00 ~ 8.91	2.22	11.90	それ以外	1.00	5.00 ~ 10.55	100.00	それ以外	5.00 ~ 14.00	2.22	11.90
6	100kN/㎡を超える	1.00	0.00 ~ 1.44	121.86	3mを超える	— ~ —	—	—	100kN/㎡を超える	1.00	10.73 ~ 16.00	121.86	3mを超える	— ~ —	—	—
	それ以外	1.00	1.44 ~ 9.22	100.00	それ以外	0.00 ~ 9.22	2.27	12.17	それ以外	1.00	5.00 ~ 10.73	100.00	それ以外	5.00 ~ 16.00	2.27	12.17
7	100kN/㎡を超える	1.00	0.00 ~ 0.45	106.72	3mを超える	— ~ —	—	—	100kN/㎡を超える	1.00	10.67 ~ 12.00	106.72	3mを超える	— ~ —	—	—
	それ以外	1.00	0.45 ~ 8.24	100.00	それ以外	0.00 ~ 8.24	2.11	11.28	それ以外	1.00	5.00 ~ 10.67	100.00	それ以外	5.00 ~ 12.00	2.11	11.28
8	100kN/㎡を超える	1.00	0.00 ~ 1.78	127.34	3mを超える	— ~ —	—	—	100kN/㎡を超える	1.00	10.75 ~ 17.98	127.34	3mを超える	— ~ —	—	—
	それ以外	1.00	1.78 ~ 9.57	100.00	それ以外	0.00 ~ 9.57	2.27	12.15	それ以外	1.00	5.00 ~ 10.75	100.00	それ以外	5.00 ~ 17.98	2.27	12.15
9	100kN/㎡を超える	1.00	0.00 ~ 1.81	127.82	3mを超える	— ~ —	—	—	100kN/㎡を超える	1.00	12.23 ~ 26.01	127.82	3mを超える	— ~ —	—	—
	それ以外	1.00	1.81 ~ 9.60	100.00	それ以外	0.00 ~ 9.60	2.72	14.57	それ以外	1.00	5.00 ~ 12.23	100.00	それ以外	5.00 ~ 26.01	2.72	14.57
10	100kN/㎡を超える	1.00	0.00 ~ 2.54	139.89	3mを超える	— ~ —	—	—	100kN/㎡を超える	1.00	11.10 ~ 28.71	139.89	3mを超える	— ~ —	—	—
	それ以外	1.00	2.54 ~ 10.33	100.00	それ以外	0.00 ~ 10.33	2.84	15.20	それ以外	1.00	5.00 ~ 11.10	100.00	それ以外	5.00 ~ 28.71	2.84	15.20
11	100kN/㎡を超える	1.00	0.00 ~ 2.54	139.82	3mを超える	— ~ —	—	—	100kN/㎡を超える	1.00	10.79 ~ 24.84	139.82	3mを超える	— ~ —	—	—
	それ以外	1.00	2.54 ~ 10.32	100.00	それ以外	0.00 ~ 10.32	2.58	13.80	それ以外	1.00	5.00 ~ 10.79	100.00	それ以外	5.00 ~ 24.84	2.58	13.80
12	100kN/㎡を超える	1.00	0.00 ~ 2.46	138.54	3mを超える	— ~ —	—	—	100kN/㎡を超える	1.00	10.57 ~ 21.77	138.54	3mを超える	— ~ —	—	—
	それ以外	1.00	2.46 ~ 10.25	100.00	それ以外	0.00 ~ 10.25	2.66	14.22	それ以外	1.00	5.00 ~ 10.57	100.00	それ以外	5.00 ~ 21.77	2.66	14.22
13	100kN/㎡を超える	1.00	0.00 ~ 2.06	131.90	3mを超える	— ~ —	—	—	100kN/㎡を超える	1.00	10.66 ~ 19.37	131.90	3mを超える	— ~ —	—	—
	それ以外	1.00	2.06 ~ 9.85	100.00	それ以外	0.00 ~ 9.85	2.29	12.28	それ以外	1.00	5.00 ~ 10.66	100.00	それ以外	5.00 ~ 19.37	2.29	12.28
14	100kN/㎡を超える	—	— ~ —	—	3mを超える	— ~ —	—	—	100kN/㎡を超える	—	— ~ —	—	3mを超える	— ~ —	—	—
	それ以外	1.00	0.00 ~ 4.62	57.58	それ以外	0.00 ~ 0.00	1.60	8.55	それ以外	1.00	5.00 ~ 5.00	57.58	それ以外	5.00 ~ 5.00	1.60	8.55
	100kN/㎡を超える		~		3mを超える	~			100kN/㎡を超える		~		3mを超える	~		
	それ以外		~		それ以外	~			それ以外		~		それ以外	~		