



土砂災害防止に関する基礎調査(急傾斜地の崩壊)

表紙 概況、位置図

自然現象の種類	急傾斜地の崩壊
箇所番号	030B1001
箇所名	戸田-3
所在地	岩手県九戸郡九戸村大字戸田11地割
調査機関	県北広域振興局土木部二戸土木センター

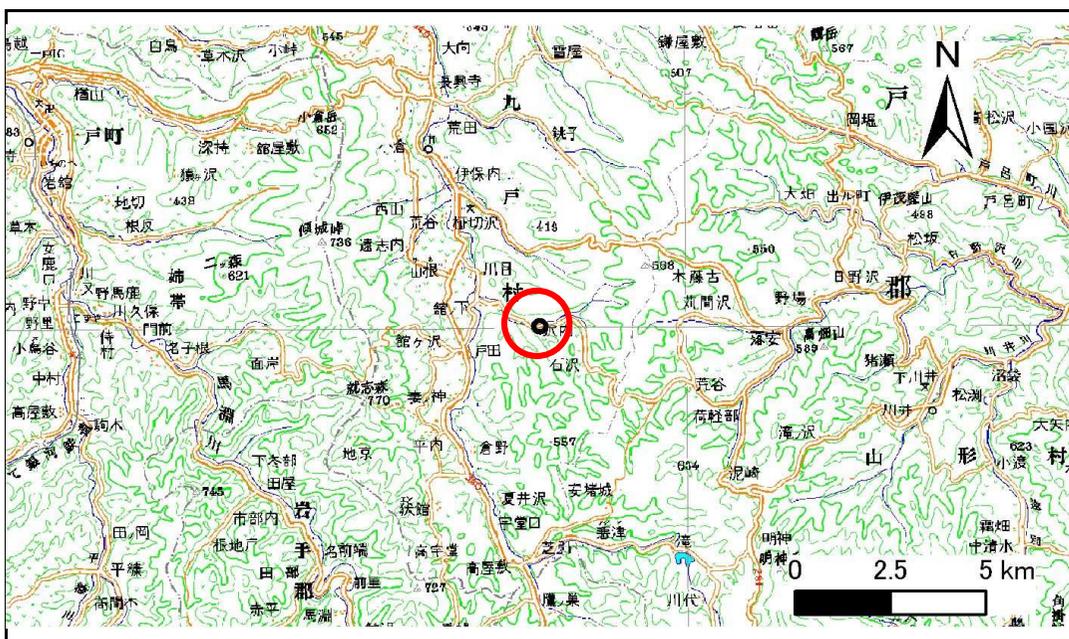

位置図(S=1:200,000)

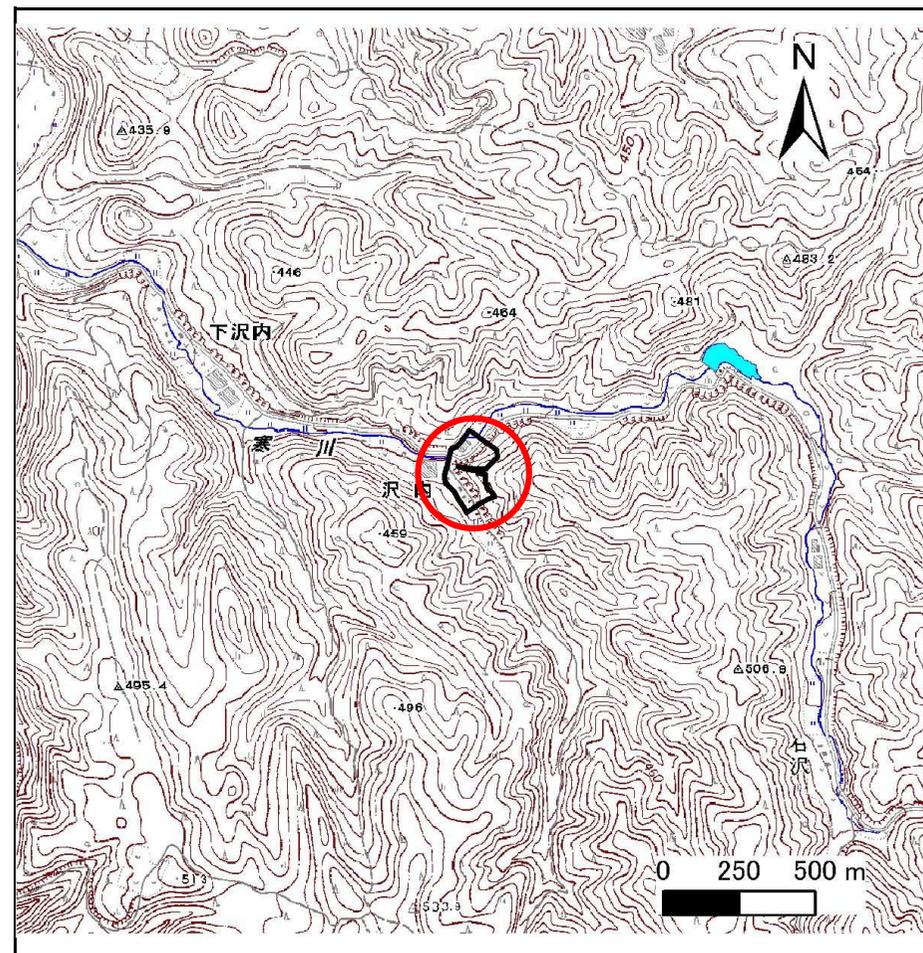

概況図(S=1:25,000)

急傾斜地の崩壊区域調査

様式3-1 危害のおそれのある土地、著しい危害のおそれのある土地の設定図

調査年度 平成23年度

急傾斜地の位置	箇所番号	箇所名	所在地
	030B1001	戸田-3	岩手県九戸郡九戸村大字戸田11地割



凡例	■ 上端	— 横断測線	▭ 危害のおそれのある土地の区域	▭ 土石等の移動による力が100kN/m ² を超える範囲
	▲ 下端		▭ 著しい危害のおそれのある土地の区域	▭ 土石等の堆積高が3mを超える範囲

急傾斜地の崩壊区域調書

様式3-1 危害のおそれのある土地、著しい危害のおそれのある土地の設定図

調査年度

平成23年度

急傾斜地の位置

箇所番号


030B1001

箇所名

戸田-3

所在地

岩手県九戸郡九戸村大字戸田11地割

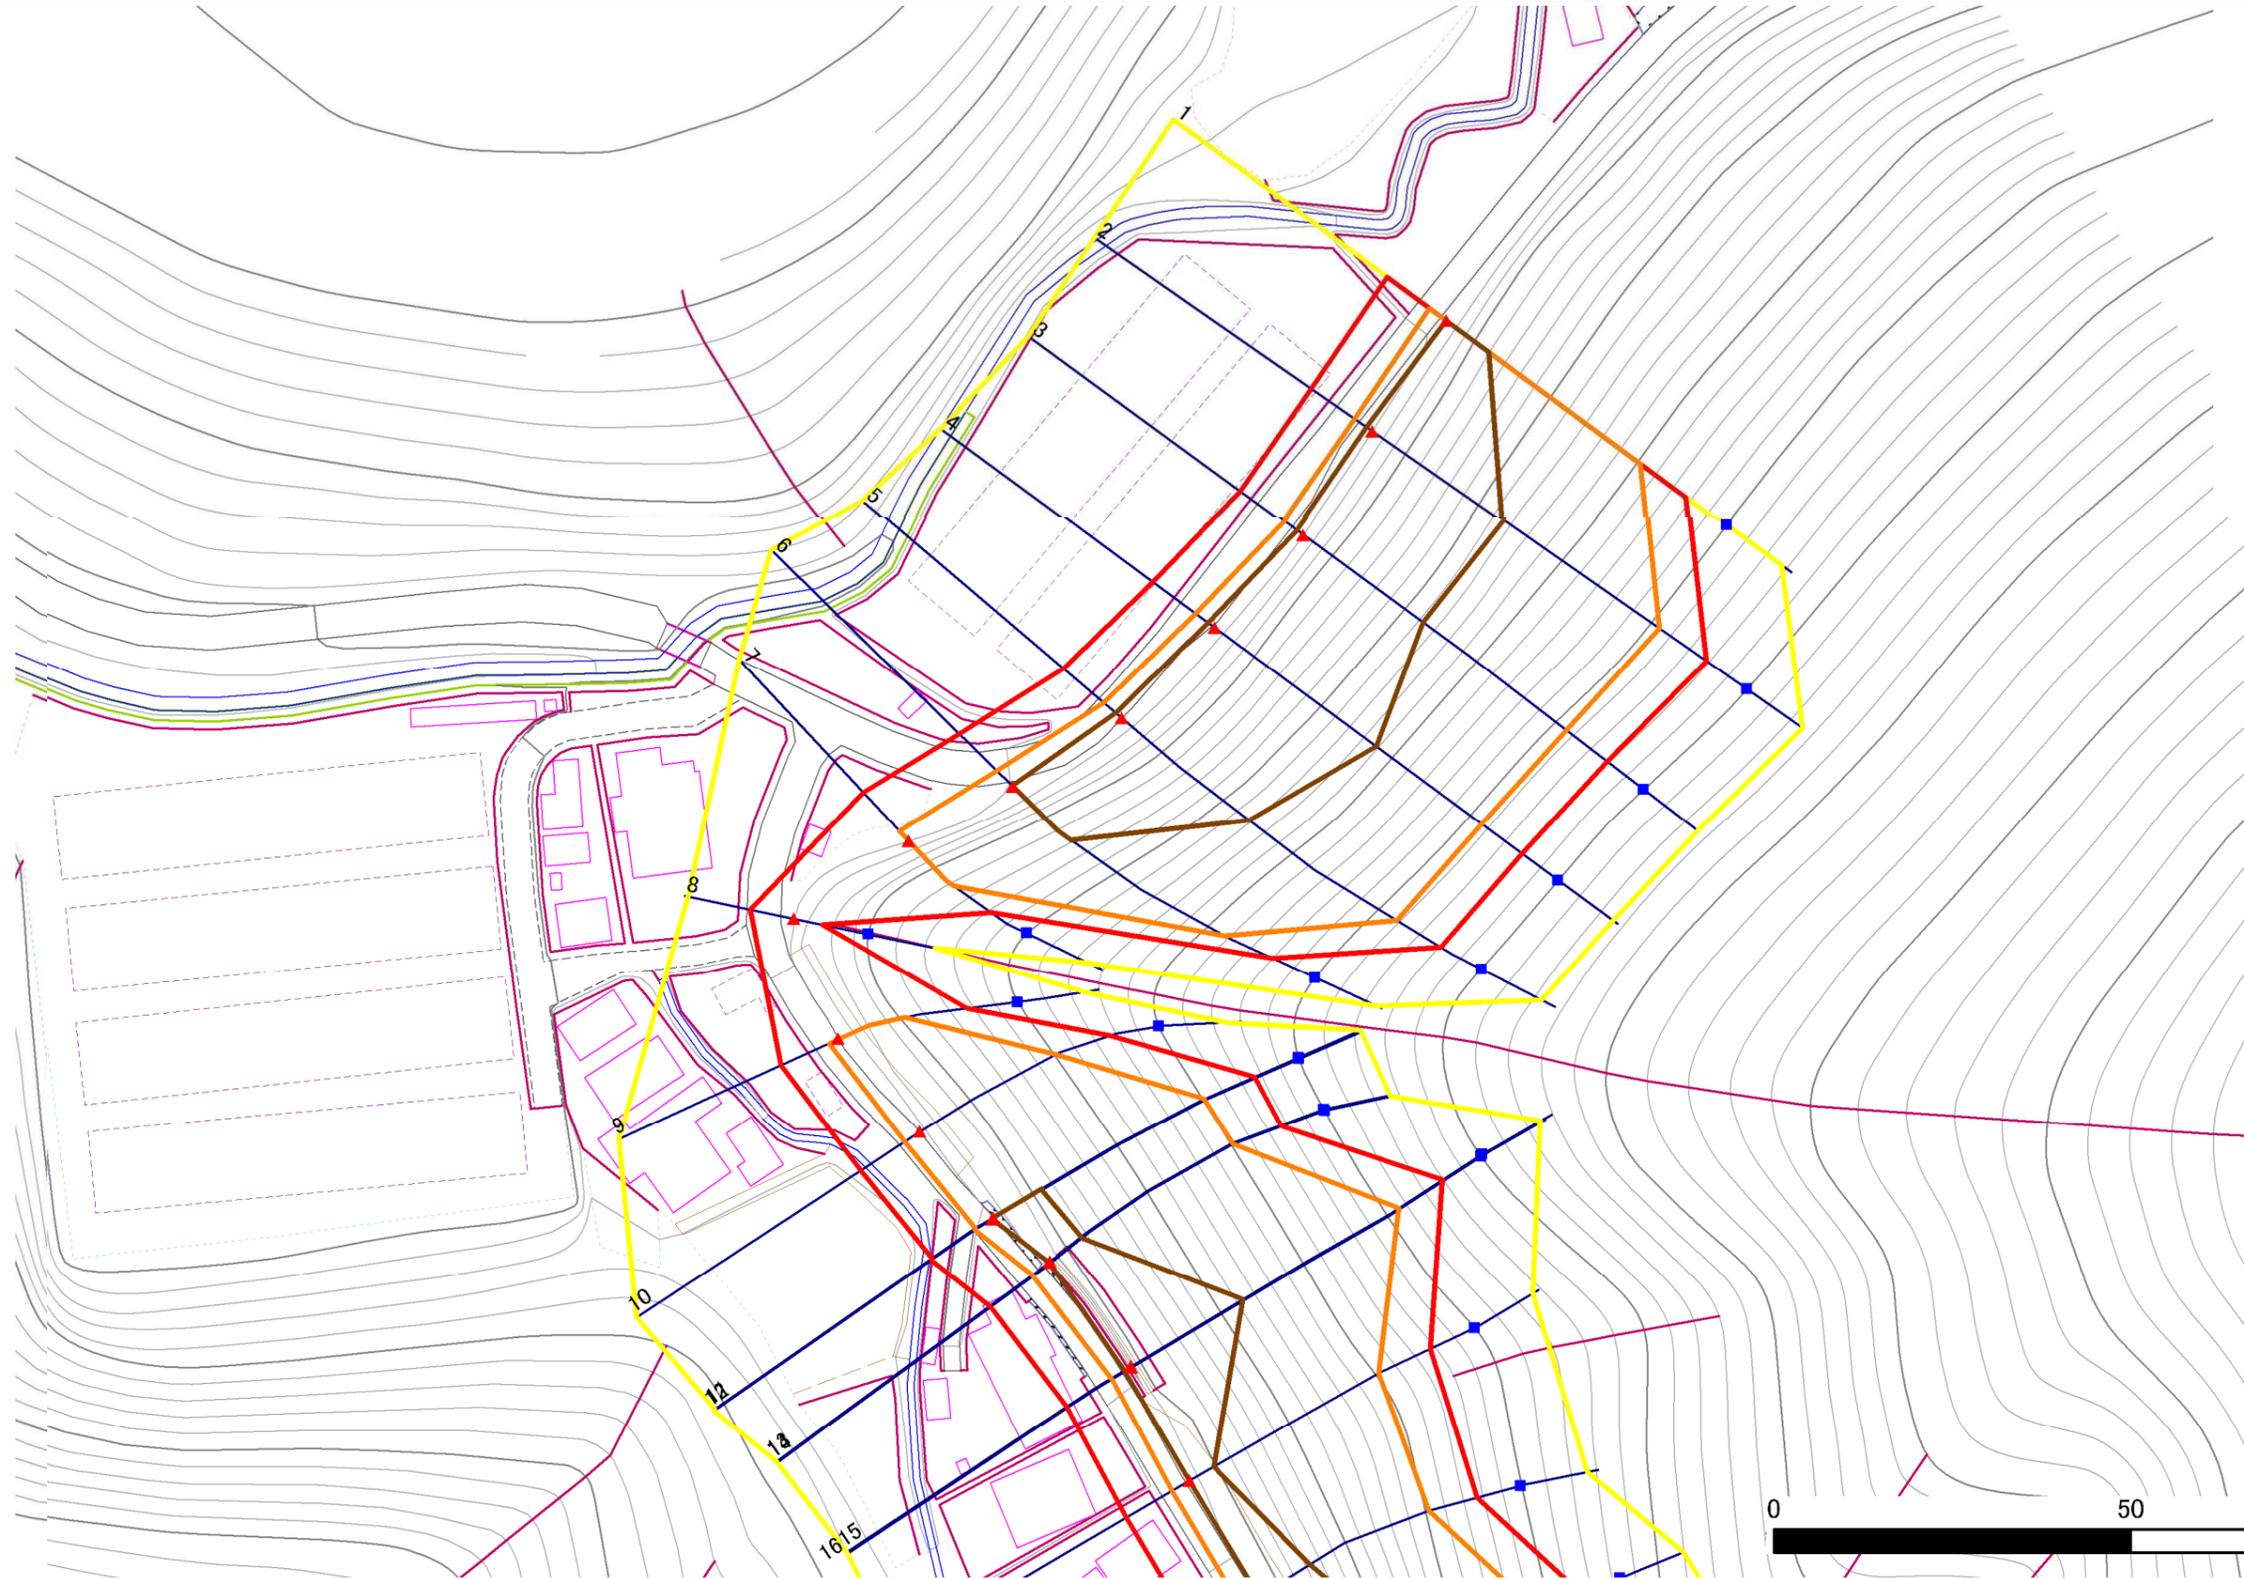

凡例

- 上端
- ▲ 下端

— 横断測線

- 危害のおそれのある土地の区域
- 著しい危害のおそれのある土地の区域

- 土石等の移動による力が100kN/m²を超える範囲
- 土石等の堆積高が3mを超える範囲


急傾斜地の崩壊区域調書

様式3-1 危害のおそれのある土地、著しい危害のおそれのある土地の設定図

調査年度

平成23年度

急傾斜地の位置 箇所番号 030B1001 箇所名 戸田-3 所在地 岩手県九戸郡九戸村大字戸田11地割

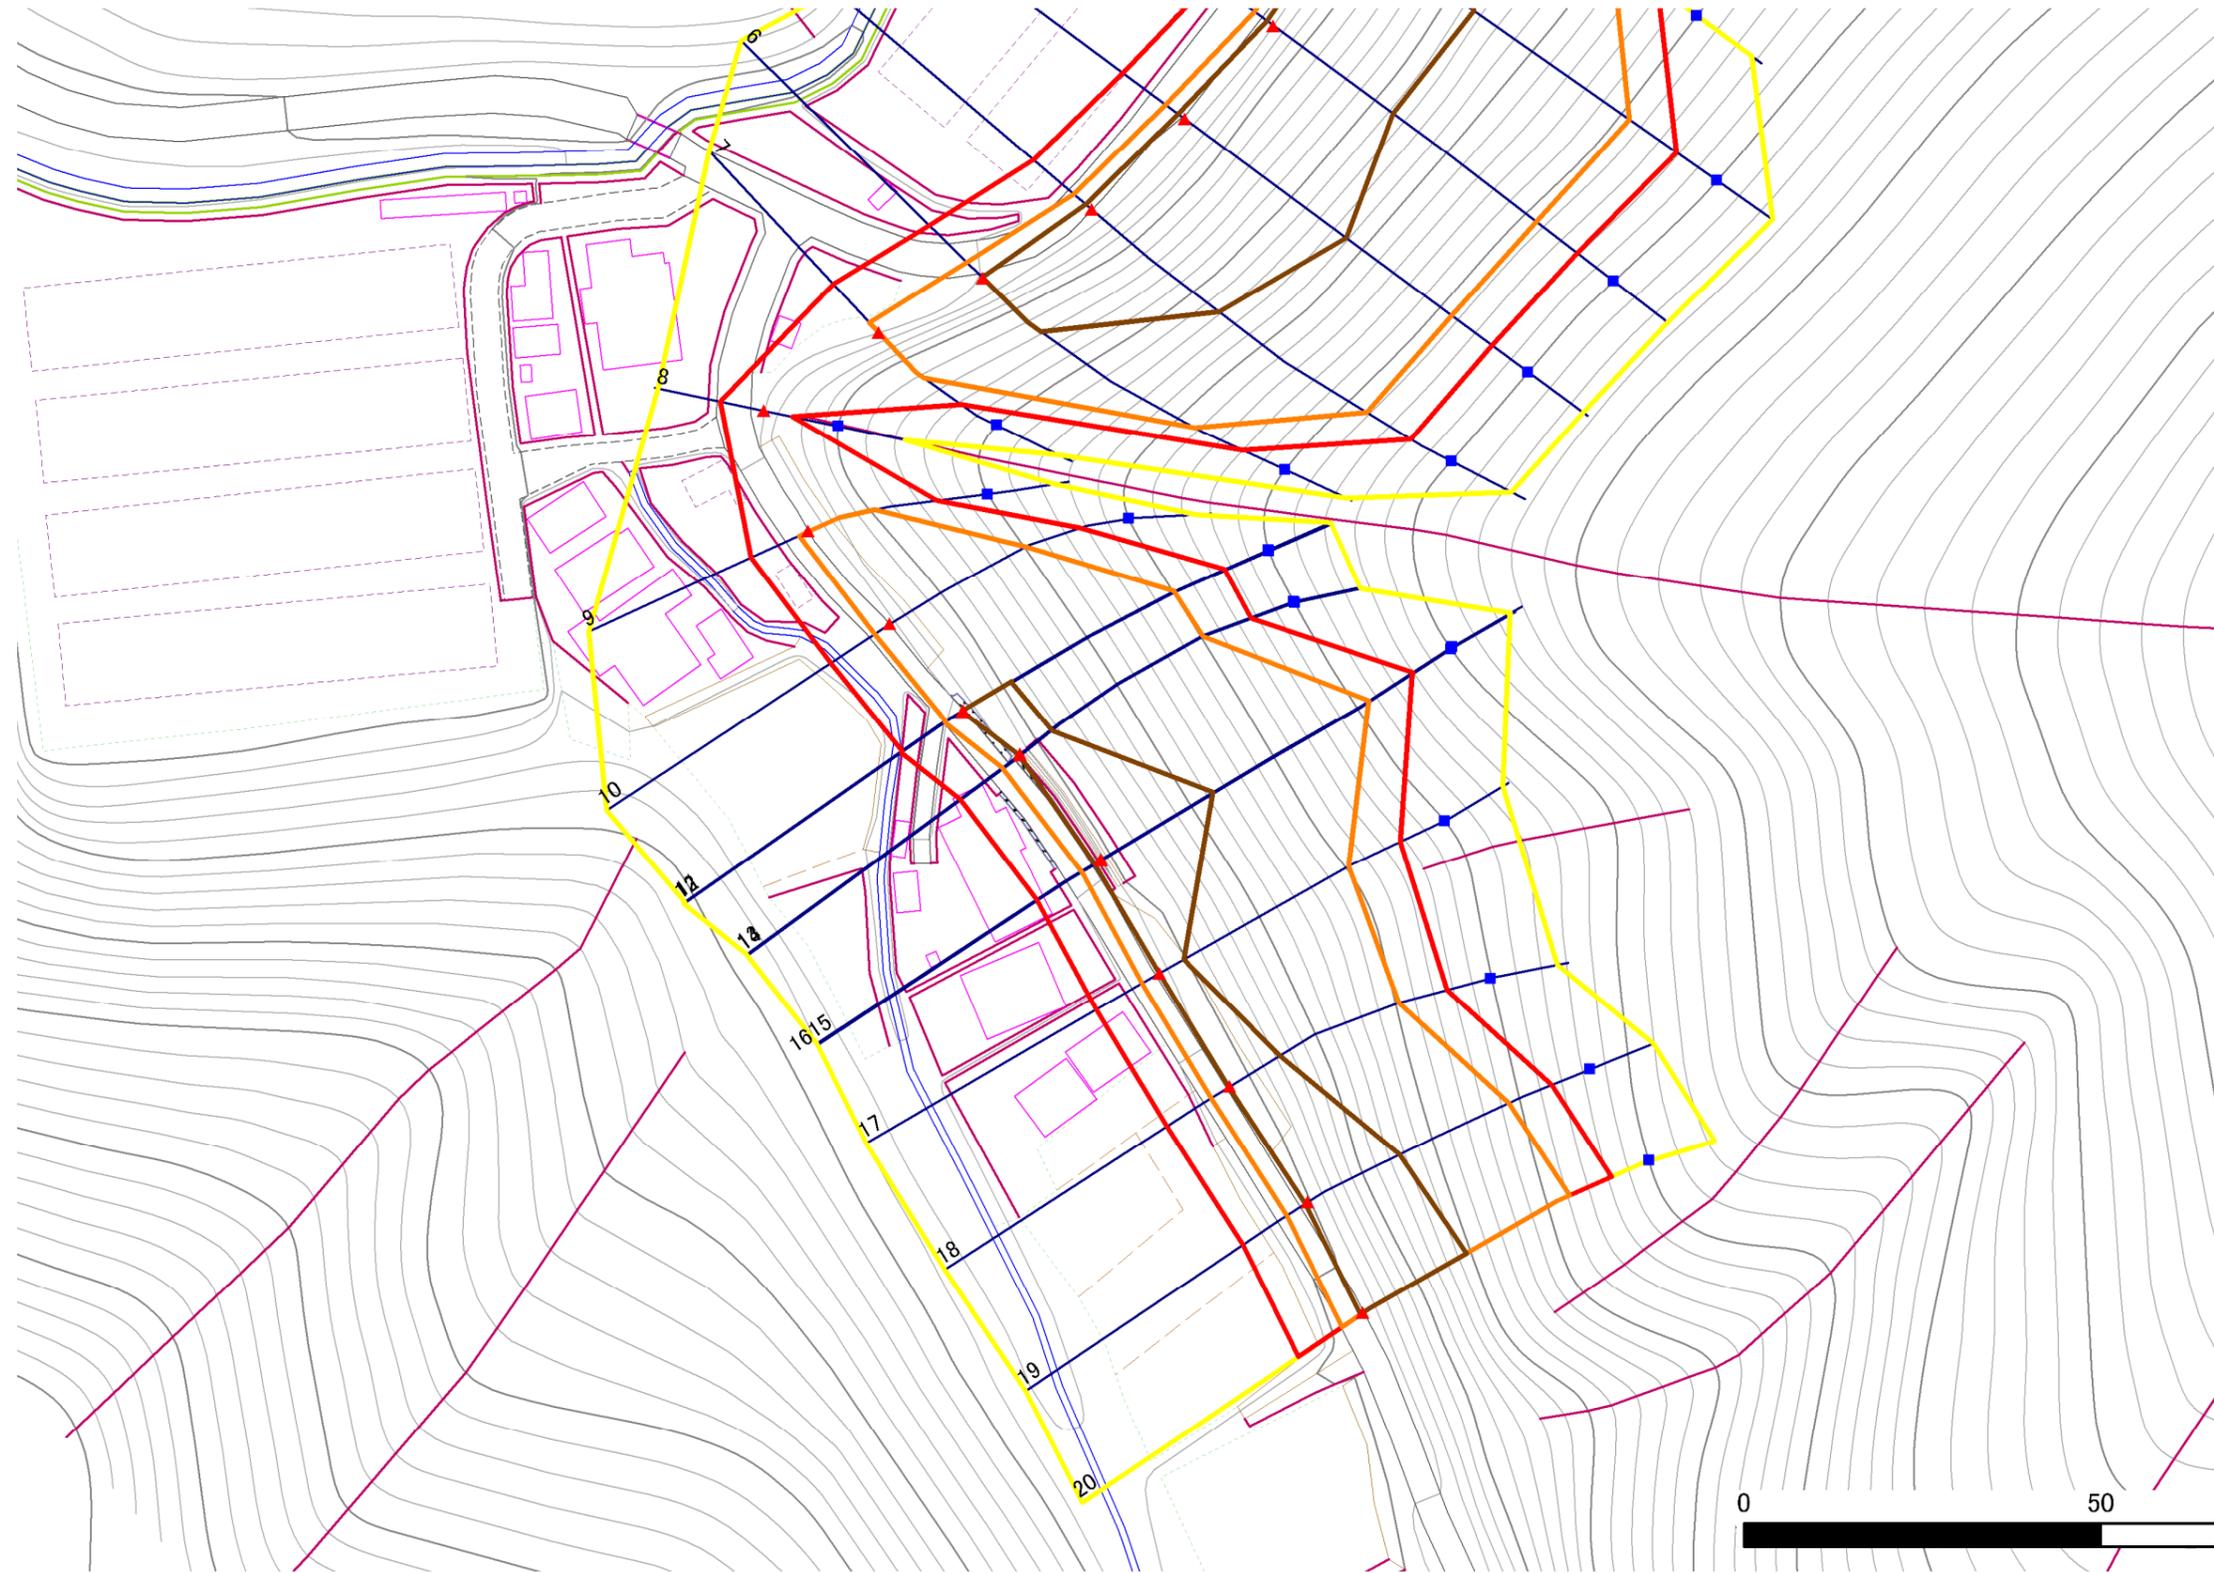

1:1,000



凡例

- 上端
- ▲ 下端
- 横断測線
- 危害のおそれのある土地の区域
- 著しい危害のおそれのある土地の区域
- 土石等の移動による力が 100kN/m^2 を超える範囲
- 土石等の堆積高が 3m を超える範囲

急傾斜地の崩壊区域調書

様式3-2 建築物に作用すると想定される衝撃に関する事項(1/2)

調査年度

平成23年度

急傾斜地の位置		箇所番号		030B1001		箇所名		戸田-3		所在地		岩手県九戸郡九戸村大字戸田11地割				
横断 測線 番号	急傾斜地の下端に隣接する土地								急傾斜地内							
	土石等の移動の高さと力の大きさ				土石等の堆積高さと力の大きさ				土石等の移動の高さと力の大きさ				土石等の堆積高さと力の大きさ			
	区分	高さ (m)	下端からの距離 (m)	力の大きさ (kN/m ²)	区分	下端からの水平 距離(m)	高さ (m)	力の大きさ (kN/m ²)	区分	高さ (m)	上端からの比高 (m)	力の大きさ (kN/m ²)	区分	上端からの比高 (m)	高さ (m)	力の大きさ (kN/m ²)
1	100kN/m ² を超える	1.00	0.00 ~ 3.07	148.95	3mを超える	0.00 ~ 0.03	3.01	15.23	100kN/m ² を超える	1.00	10.76 ~ 35.42	148.95	3mを超える	30.00 ~ 35.42	3.01	15.23
	それ以外	1.00	3.07 ~ 10.86	100.00	それ以外	0.03 ~ 10.86	3.00	15.16	それ以外	1.00	5.00 ~ 10.76	100.00	それ以外	5.00 ~ 30.00	3.00	15.16
2	100kN/m ² を超える	1.00	0.00 ~ 3.20	151.20	3mを超える	0.00 ~ 1.06	3.48	17.58	100kN/m ² を超える	1.00	10.81 ~ 46.00	151.20	3mを超える	30.00 ~ 46.00	3.48	17.58
	それ以外	1.00	3.20 ~ 10.99	100.00	それ以外	1.06 ~ 10.99	3.00	15.16	それ以外	1.00	5.00 ~ 10.81	100.00	それ以外	5.00 ~ 30.00	3.00	15.16
3	100kN/m ² を超える	1.00	0.00 ~ 3.51	156.61	3mを超える	0.00 ~ 1.23	3.58	18.08	100kN/m ² を超える	1.00	10.58 ~ 46.00	156.61	3mを超える	30.00 ~ 46.00	3.58	18.08
	それ以外	1.00	3.51 ~ 11.29	100.00	それ以外	1.23 ~ 11.29	3.00	15.16	それ以外	1.00	5.00 ~ 10.58	100.00	それ以外	5.00 ~ 30.00	3.00	15.16
4	100kN/m ² を超える	1.00	0.00 ~ 3.60	158.23	3mを超える	0.00 ~ 1.28	3.61	18.24	100kN/m ² を超える	1.00	10.55 ~ 47.09	158.23	3mを超える	25.00 ~ 47.09	3.61	18.24
	それ以外	1.00	3.60 ~ 11.39	100.00	それ以外	1.28 ~ 11.39	3.00	15.16	それ以外	1.00	5.00 ~ 10.55	100.00	それ以外	5.00 ~ 25.00	3.00	15.16
5	100kN/m ² を超える	1.00	0.00 ~ 3.54	157.13	3mを超える	0.00 ~ 1.23	3.58	18.11	100kN/m ² を超える	1.00	10.58 ~ 47.66	157.13	3mを超える	30.00 ~ 47.66	3.58	18.11
	それ以外	1.00	3.54 ~ 11.32	100.00	それ以外	1.23 ~ 11.32	3.00	15.16	それ以外	1.00	5.00 ~ 10.58	100.00	それ以外	5.00 ~ 30.00	3.00	15.16
6	100kN/m ² を超える	1.00	0.00 ~ 3.34	153.58	3mを超える	0.00 ~ 0.14	3.07	15.52	100kN/m ² を超える	1.00	10.61 ~ 38.48	153.58	3mを超える	30.00 ~ 38.48	3.07	15.52
	それ以外	1.00	3.34 ~ 11.12	100.00	それ以外	0.14 ~ 11.12	3.00	15.16	それ以外	1.00	5.00 ~ 10.61	100.00	それ以外	5.00 ~ 30.00	3.00	15.16
7	100kN/m ² を超える	1.00	0.00 ~ 2.09	132.32	3mを超える	- ~ -	-	-	100kN/m ² を超える	1.00	10.60 ~ 18.36	132.32	3mを超える	- ~ -	-	-
	それ以外	1.00	2.09 ~ 9.87	100.00	それ以外	0.00 ~ 9.87	2.44	12.34	それ以外	1.00	5.00 ~ 10.60	100.00	それ以外	5.00 ~ 18.36	2.44	12.34
8	100kN/m ² を超える	-	- ~ -	-	3mを超える	- ~ -	-	-	100kN/m ² を超える	-	- ~ -	-	3mを超える	- ~ -	-	-
	それ以外	1.00	0.00 ~ 6.64	83.76	それ以外	0.00 ~ 0.00	1.72	8.69	それ以外	1.00	5.00 ~ 8.00	83.76	それ以外	5.00 ~ 8.00	1.72	8.69
9	100kN/m ² を超える	1.00	0.00 ~ 1.57	123.98	3mを超える	- ~ -	-	-	100kN/m ² を超える	1.00	11.07 ~ 17.82	123.98	3mを超える	- ~ -	-	-
	それ以外	1.00	1.57 ~ 9.36	100.00	それ以外	0.00 ~ 9.36	2.22	11.20	それ以外	1.00	5.00 ~ 11.07	100.00	それ以外	5.00 ~ 17.82	2.22	11.20
10	100kN/m ² を超える	1.00	0.00 ~ 2.64	141.54	3mを超える	- ~ -	-	-	100kN/m ² を超える	1.00	10.82 ~ 26.61	141.54	3mを超える	- ~ -	-	-
	それ以外	1.00	2.64 ~ 10.43	100.00	それ以外	0.00 ~ 10.43	2.90	14.64	それ以外	1.00	5.00 ~ 10.82	100.00	それ以外	5.00 ~ 26.61	2.90	14.64
11	100kN/m ² を超える	1.00	0.00 ~ 3.17	150.64	3mを超える	0.00 ~ 0.08	3.04	15.36	100kN/m ² を超える	1.00	10.69 ~ 35.87	150.64	3mを超える	30.00 ~ 35.87	3.04	15.36
	それ以外	1.00	3.17 ~ 10.96	100.00	それ以外	0.08 ~ 10.96	3.00	15.16	それ以外	1.00	5.00 ~ 10.69	100.00	それ以外	5.00 ~ 30.00	3.00	15.16
12	100kN/m ² を超える	1.00	0.00 ~ 3.15	150.37	3mを超える	0.00 ~ 0.07	3.03	15.33	100kN/m ² を超える	1.00	10.70 ~ 35.90	150.37	3mを超える	30.00 ~ 35.90	3.03	15.33
	それ以外	1.00	3.15 ~ 10.94	100.00	それ以外	0.07 ~ 10.94	3.00	15.16	それ以外	1.00	5.00 ~ 10.70	100.00	それ以外	5.00 ~ 30.00	3.00	15.16
13	100kN/m ² を超える	1.00	0.00 ~ 3.30	152.93	3mを超える	0.00 ~ 0.19	3.10	15.66	100kN/m ² を超える	1.00	10.57 ~ 34.34	152.93	3mを超える	30.00 ~ 34.34	3.10	15.66
	それ以外	1.00	3.30 ~ 11.09	100.00	それ以外	0.19 ~ 11.09	3.00	15.16	それ以外	1.00	5.00 ~ 10.57	100.00	それ以外	5.00 ~ 30.00	3.00	15.16
14	100kN/m ² を超える	1.00	0.00 ~ 3.30	152.86	3mを超える	0.00 ~ 0.19	3.10	15.65	100kN/m ² を超える	1.00	10.57 ~ 34.34	152.86	3mを超える	30.00 ~ 34.34	3.10	15.65
	それ以外	1.00	3.30 ~ 11.08	100.00	それ以外	0.19 ~ 11.08	3.00	15.16	それ以外	1.00	5.00 ~ 10.57	100.00	それ以外	5.00 ~ 30.00	3.00	15.16
15	100kN/m ² を超える	1.00	0.00 ~ 3.46	155.69	3mを超える	0.00 ~ 1.21	3.57	18.03	100kN/m ² を超える	1.00	10.60 ~ 44.00	155.69	3mを超える	30.00 ~ 44.00	3.57	18.03
	それ以外	1.00	3.46 ~ 11.24	100.00	それ以外	1.21 ~ 11.24	3.00	15.16	それ以外	1.00	5.00 ~ 10.60	100.00	それ以外	5.00 ~ 30.00	3.00	15.16

急傾斜地の崩壊区域調書

様式3-2 建築物に作用すると想定される衝撃に関する事項(2/2)

調査年度

平成23年度

急傾斜地の位置		箇所番号		030B1001		箇所名		戸田-3		所在地		岩手県九戸郡九戸村大字戸田11地割				
横断 測線 番号	急傾斜地の下端に隣接する土地								急傾斜地内							
	土石等の移動の高さと力の大きさ				土石等の堆積高さと力の大きさ				土石等の移動の高さと力の大きさ				土石等の堆積高さと力の大きさ			
	区分	高さ (m)	下端からの距離 (m)	力の大きさ (kN/m ²)	区分	下端からの水平 距離(m)	高さ (m)	力の大きさ (kN/m ²)	区分	高さ (m)	上端からの比高 (m)	力の大きさ (kN/m ²)	区分	上端からの比高 (m)	高さ (m)	力の大きさ (kN/m ²)
16	100kN/m ² を超える	1.00	0.00 ~ 3.46	155.73	3mを超える	0.00 ~ 1.21	3.57	18.04	100kN/m ² を超える	1.00	10.59 ~ 43.86	155.73	3mを超える	30.00 ~ 43.86	3.57	18.04
	それ以外	1.00	3.46 ~ 11.25	100.00	それ以外	1.21 ~ 11.25	3.00	15.16	それ以外	1.00	5.00 ~ 10.59	100.00	それ以外	5.00 ~ 30.00	3.00	15.16
17	100kN/m ² を超える	1.00	0.00 ~ 2.97	147.20	3mを超える	0.00 ~ 0.02	3.01	15.20	100kN/m ² を超える	1.00	10.79 ~ 32.87	147.20	3mを超える	30.00 ~ 32.87	3.01	15.20
	それ以外	1.00	2.97 ~ 10.76	100.00	それ以外	0.02 ~ 10.76	3.00	15.16	それ以外	1.00	5.00 ~ 10.79	100.00	それ以外	5.00 ~ 30.00	3.00	15.16
18	100kN/m ² を超える	1.00	0.00 ~ 3.24	151.88	3mを超える	0.00 ~ 0.24	3.12	15.77	100kN/m ² を超える	1.00	10.54 ~ 31.51	151.88	3mを超える	25.00 ~ 31.51	3.12	15.77
	それ以外	1.00	3.24 ~ 11.03	100.00	それ以外	0.24 ~ 11.03	3.00	15.16	それ以外	1.00	5.00 ~ 10.54	100.00	それ以外	5.00 ~ 25.00	3.00	15.16
19	100kN/m ² を超える	1.00	0.00 ~ 3.64	158.88	3mを超える	0.00 ~ 0.41	3.22	16.29	100kN/m ² を超える	1.00	10.57 ~ 37.42	158.88	3mを超える	25.00 ~ 37.42	3.22	16.29
	それ以外	1.00	3.64 ~ 11.42	100.00	それ以外	0.41 ~ 11.42	3.00	15.16	それ以外	1.00	5.00 ~ 10.57	100.00	それ以外	5.00 ~ 25.00	3.00	15.16
20	100kN/m ² を超える	1.00	0.00 ~ 3.73	160.47	3mを超える	0.00 ~ 0.45	3.25	16.42	100kN/m ² を超える	1.00	10.60 ~ 39.57	160.47	3mを超える	25.00 ~ 39.57	3.25	16.42
	それ以外	1.00	3.73 ~ 11.51	100.00	それ以外	0.45 ~ 11.51	3.00	15.16	それ以外	1.00	5.00 ~ 10.60	100.00	それ以外	5.00 ~ 25.00	3.00	15.16
	100kN/m ² を超える		~		3mを超える	~			100kN/m ² を超える		~		3mを超える	~		
	それ以外		~		それ以外	~			それ以外		~		それ以外	~		
	100kN/m ² を超える		~		3mを超える	~			100kN/m ² を超える		~		3mを超える	~		
	それ以外		~		それ以外	~			それ以外		~		それ以外	~		
