



土砂災害防止に関する基礎調査(急傾斜地の崩壊)

表紙 概況、位置図

自然現象の種類	急傾斜地の崩壊
箇所番号	030B1006
箇所名	戸田-7
所在地	岩手県九戸郡九戸村大字戸田2地割
調査機関	県北広域振興局土木部二戸土木センター

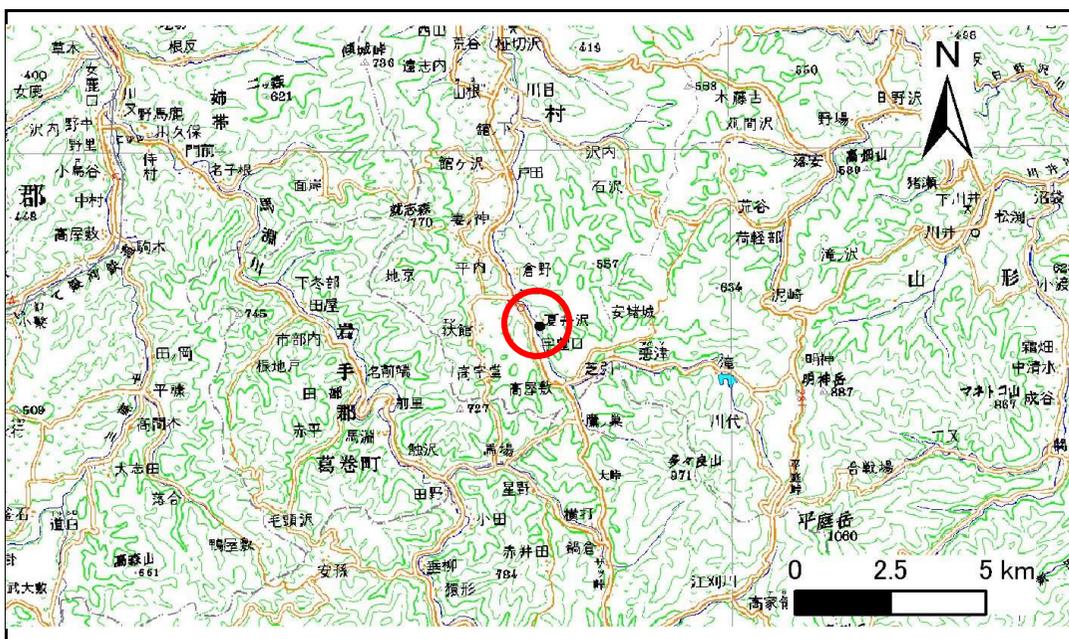

位置図(S=1:200,000)

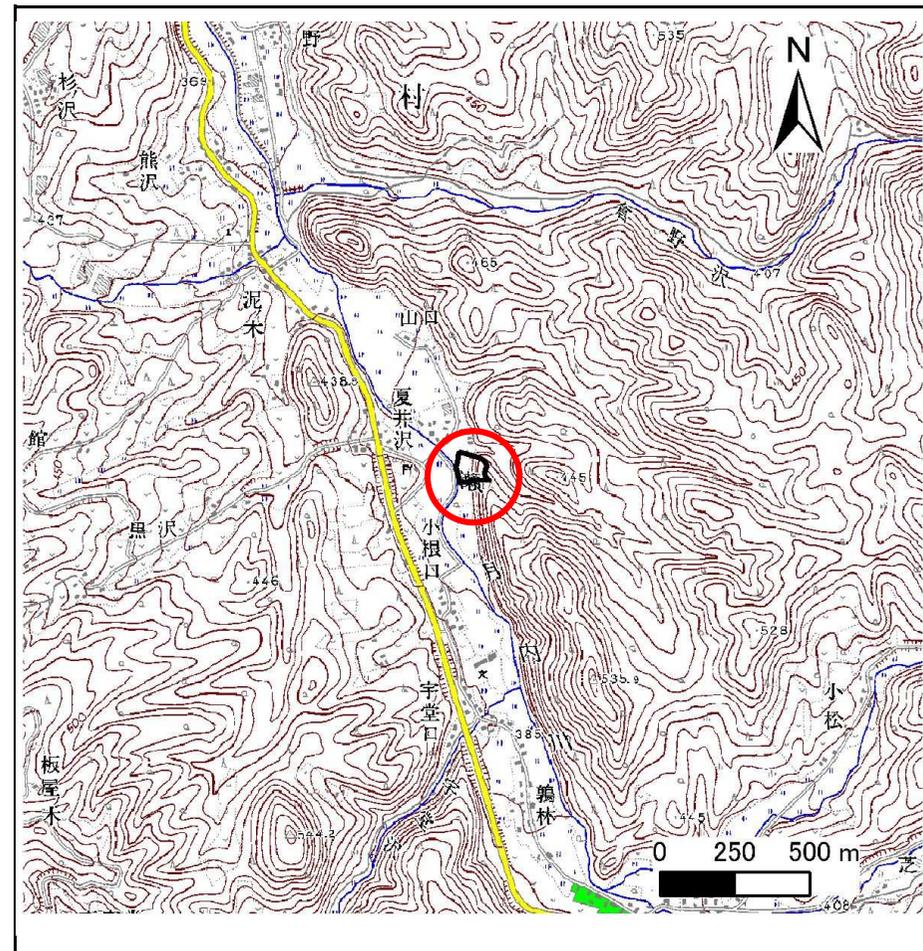

概況図(S=1:25,000)

急傾斜地の崩壊区域調査

様式3-1 危害のおそれのある土地、著しい危害のおそれのある土地の設定図

調査年度 平成23年度

急傾斜地の位置	箇所番号	030B1006	箇所名	戸田-7	所在地	岩手県九戸郡九戸村大字戸田2地割
---------	------	----------	-----	------	-----	------------------



凡例	■ 上端	— 横断測線	■ 危害のおそれのある土地の区域	■ 土石等の移動による力が100kN/m ² を超える範囲
	▲ 下端		■ 著しい危害のおそれのある土地の区域	■ 土石等の堆積高が3mを超える範囲

急傾斜地の崩壊区域調書

様式3-1 危害のおそれのある土地、著しい危害のおそれのある土地の設定図

調査年度

平成23年度

急傾斜地の位置

箇所番号


030B1006

箇所名

戸田-7

所在地

岩手県九戸郡九戸村大字戸田2地割

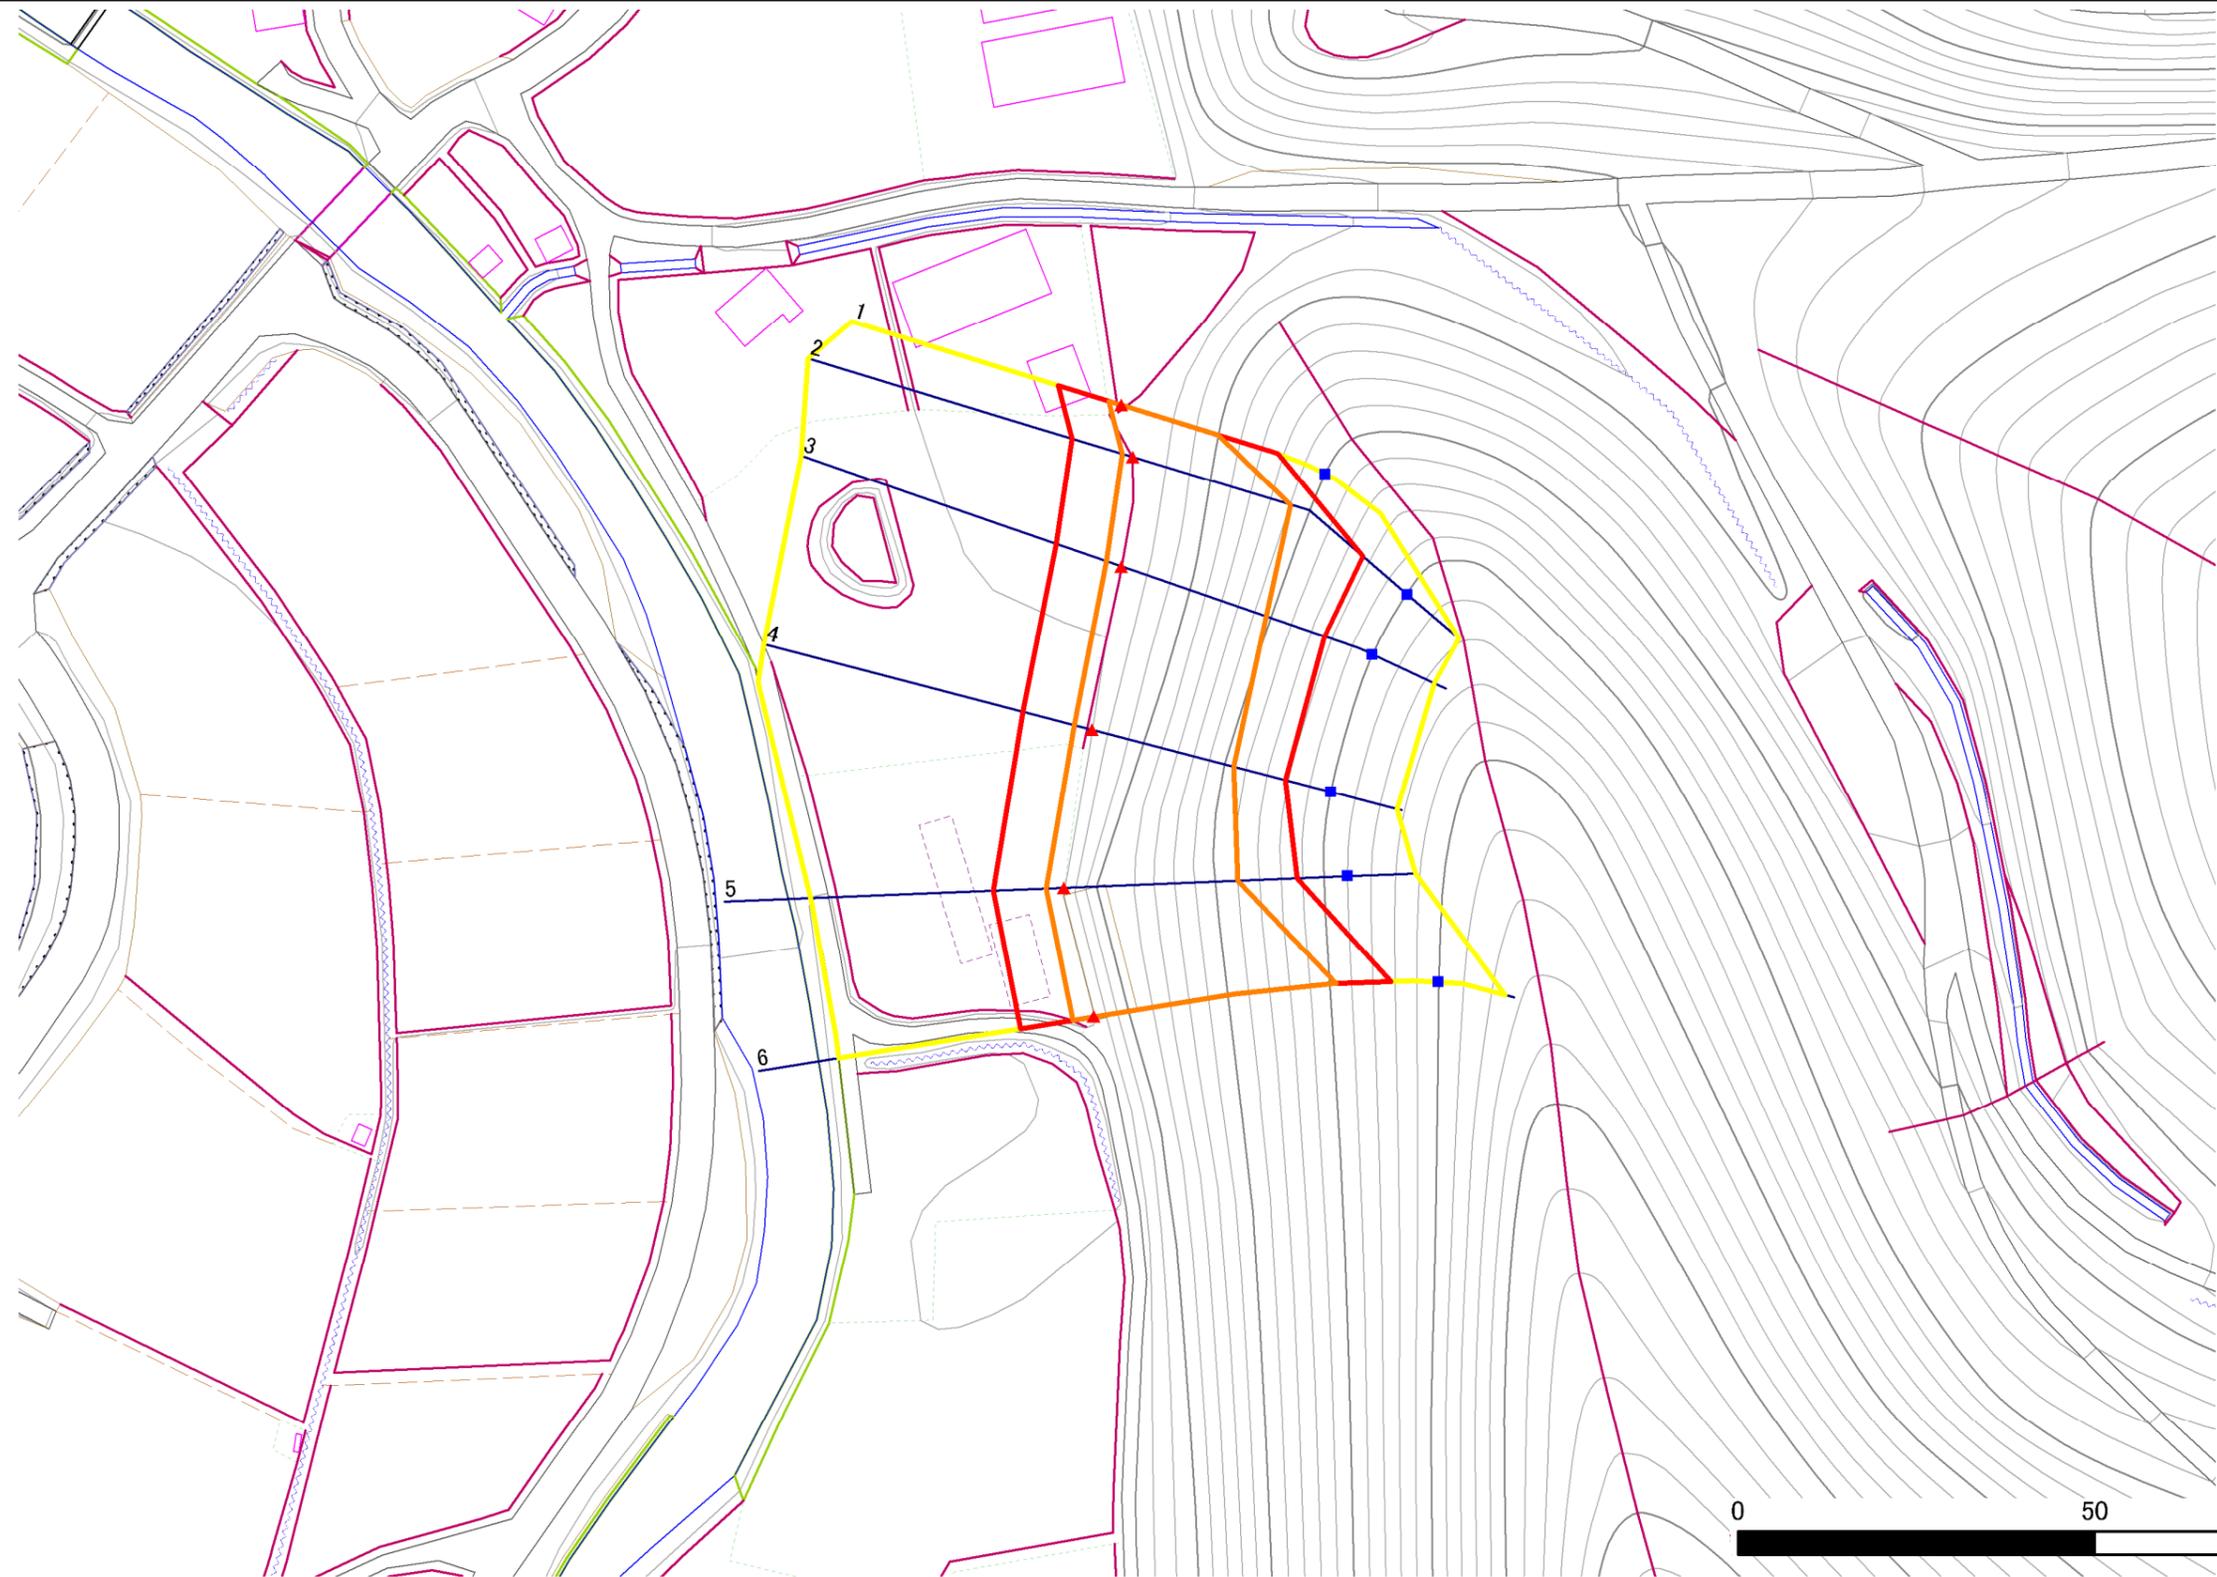

凡例

- 上端
- ▲ 下端

— 横断測線

- 危害のおそれのある土地の区域
- 著しい危害のおそれのある土地の区域

- 土石等の移動による力が 100kN/m^2 を超える範囲
- 土石等の堆積高が 3m を超える範囲

急傾斜地の崩壊区域調書

様式3-2 建築物に作用すると想定される衝撃に関する事項(1/1)

調査年度 平成23年度

急傾斜地の位置		箇所番号		030B1006		箇所名		戸田-7		所在地		岩手県九戸郡九戸村大字戸田2地割				
横断 測線 番号	急傾斜地の下端に隣接する土地								急傾斜地内							
	土石等の移動の高さと力の大きさ				土石等の堆積高さと力の大きさ				土石等の移動の高さと力の大きさ				土石等の堆積高さと力の大きさ			
	区分	高さ (m)	下端からの距離 (m)	力の大きさ (kN/m ²)	区分	下端からの水平 距離(m)	高さ (m)	力の大きさ (kN/m ²)	区分	高さ (m)	上端からの比高 (m)	力の大きさ (kN/m ²)	区分	上端からの比高 (m)	高さ (m)	力の大きさ (kN/m ²)
1	100kN/m ² を超える	1.00	0.00 ~ 1.96	130.22	3mを超える	- ~ -	-	-	100kN/m ² を超える	1.00	11.08 ~ 20.80	130.22	3mを超える	- ~ -	-	-
	それ以外	1.00	1.96 ~ 9.74	100.00	それ以外	0.00 ~ 9.74	2.53	12.76	それ以外	1.00	5.00 ~ 11.08	100.00	それ以外	5.00 ~ 20.80	2.53	12.76
2	100kN/m ² を超える	1.00	0.00 ~ 1.66	125.47	3mを超える	- ~ -	-	-	100kN/m ² を超える	1.00	12.69 ~ 26.68	125.47	3mを超える	- ~ -	-	-
	それ以外	1.00	1.66 ~ 9.45	100.00	それ以外	0.00 ~ 9.45	2.69	13.61	それ以外	1.00	5.00 ~ 12.69	100.00	それ以外	5.00 ~ 26.68	2.69	13.61
3	100kN/m ² を超える	1.00	0.00 ~ 2.44	138.16	3mを超える	- ~ -	-	-	100kN/m ² を超える	1.00	11.02 ~ 25.89	138.16	3mを超える	- ~ -	-	-
	それ以外	1.00	2.44 ~ 10.22	100.00	それ以外	0.00 ~ 10.22	2.85	14.42	それ以外	1.00	5.00 ~ 11.02	100.00	それ以外	5.00 ~ 25.89	2.85	14.42
4	100kN/m ² を超える	1.00	0.00 ~ 2.77	143.76	3mを超える	- ~ -	-	-	100kN/m ² を超える	1.00	10.64 ~ 26.02	143.76	3mを超える	- ~ -	-	-
	それ以外	1.00	2.77 ~ 10.56	100.00	それ以外	0.00 ~ 10.56	2.95	14.92	それ以外	1.00	5.00 ~ 10.64	100.00	それ以外	5.00 ~ 26.02	2.95	14.92
5	100kN/m ² を超える	1.00	0.00 ~ 2.66	141.93	3mを超える	- ~ -	-	-	100kN/m ² を超える	1.00	10.90 ~ 28.11	141.93	3mを超える	- ~ -	-	-
	それ以外	1.00	2.66 ~ 10.45	100.00	それ以外	0.00 ~ 10.45	2.88	14.54	それ以外	1.00	5.00 ~ 10.90	100.00	それ以外	5.00 ~ 28.11	2.88	14.54
6	100kN/m ² を超える	1.00	0.00 ~ 3.18	150.90	3mを超える	0.00 ~ 0.08	3.04	15.37	100kN/m ² を超える	1.00	10.68 ~ 36.12	150.90	3mを超える	30.00 ~ 36.12	3.04	15.37
	それ以外	1.00	3.18 ~ 10.97	100.00	それ以外	0.08 ~ 10.97	3.00	15.16	それ以外	1.00	5.00 ~ 10.68	100.00	それ以外	5.00 ~ 30.00	3.00	15.16
	100kN/m ² を超える		~		3mを超える	~			100kN/m ² を超える		~		3mを超える	~		
	それ以外		~		それ以外	~			それ以外		~		それ以外	~		
	100kN/m ² を超える		~		3mを超える	~			100kN/m ² を超える		~		3mを超える	~		
	それ以外		~		それ以外	~			それ以外		~		それ以外	~		
