



土砂災害防止に関する基礎調査(土石流)

表紙 位置位置図

自然現象の種類	土石流
溪流番号	A030022
水系名	瀬月内川
河川名	瀬月内川
溪流名	平内沢2
所在地	岩手県九戸郡九戸村大字戸田
調査機関	県北広域振興局土木部二戸土木センター

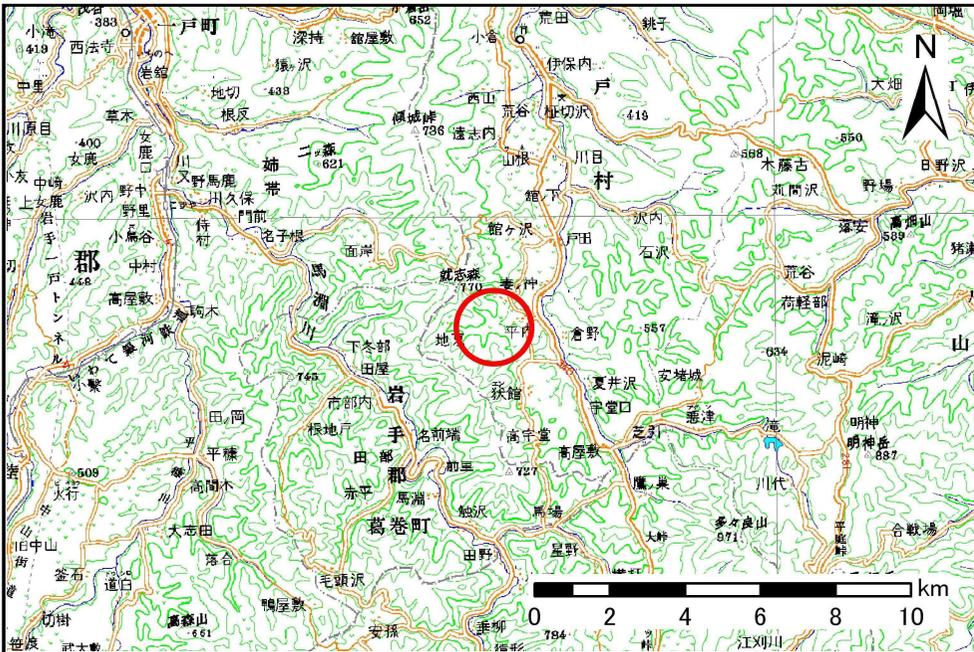

位置図(S=1:200,000)

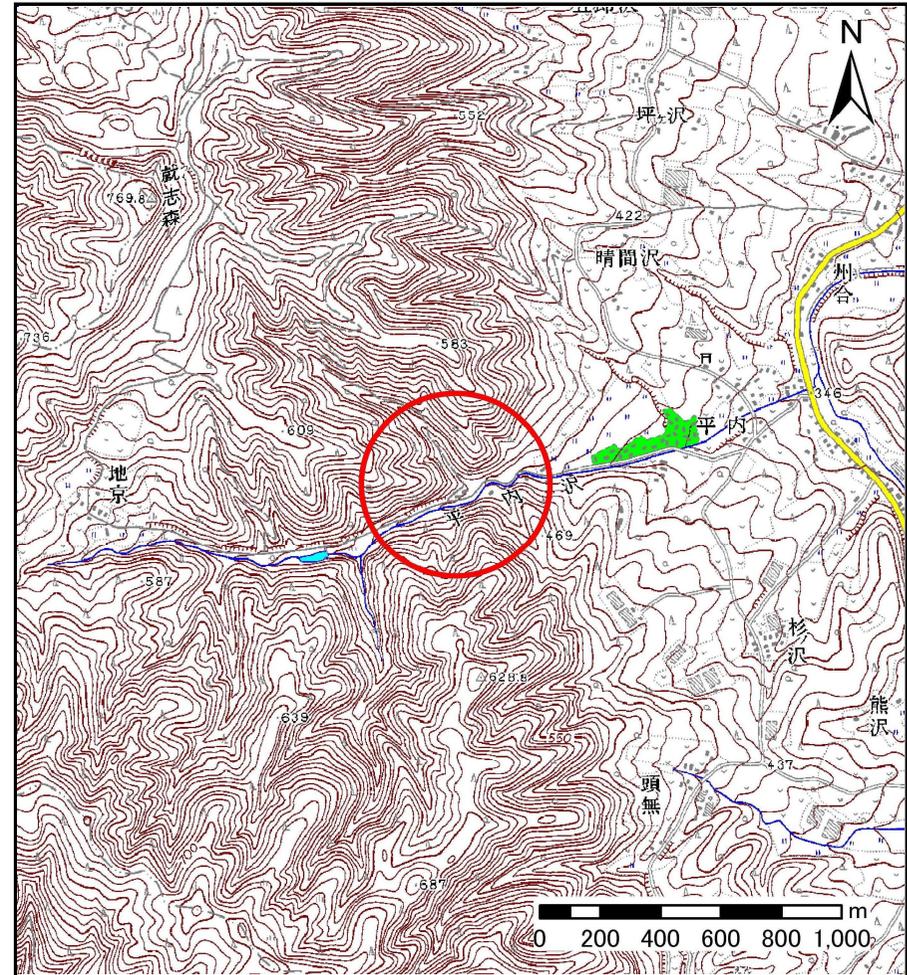


概況図(S=1:25,000)

土石流区域調査

様式3-1 危害のおそれのある土地、著しい危害のおそれのある土地の設定図

調査年度	平成23年度
所在地	岩手県九戸郡九戸村大字戸田

溪流の位置	溪流番号	A030022	溪流名	平内沢2	所在地	岩手県九戸郡九戸村大字戸田
-------	------	---------	-----	------	-----	---------------

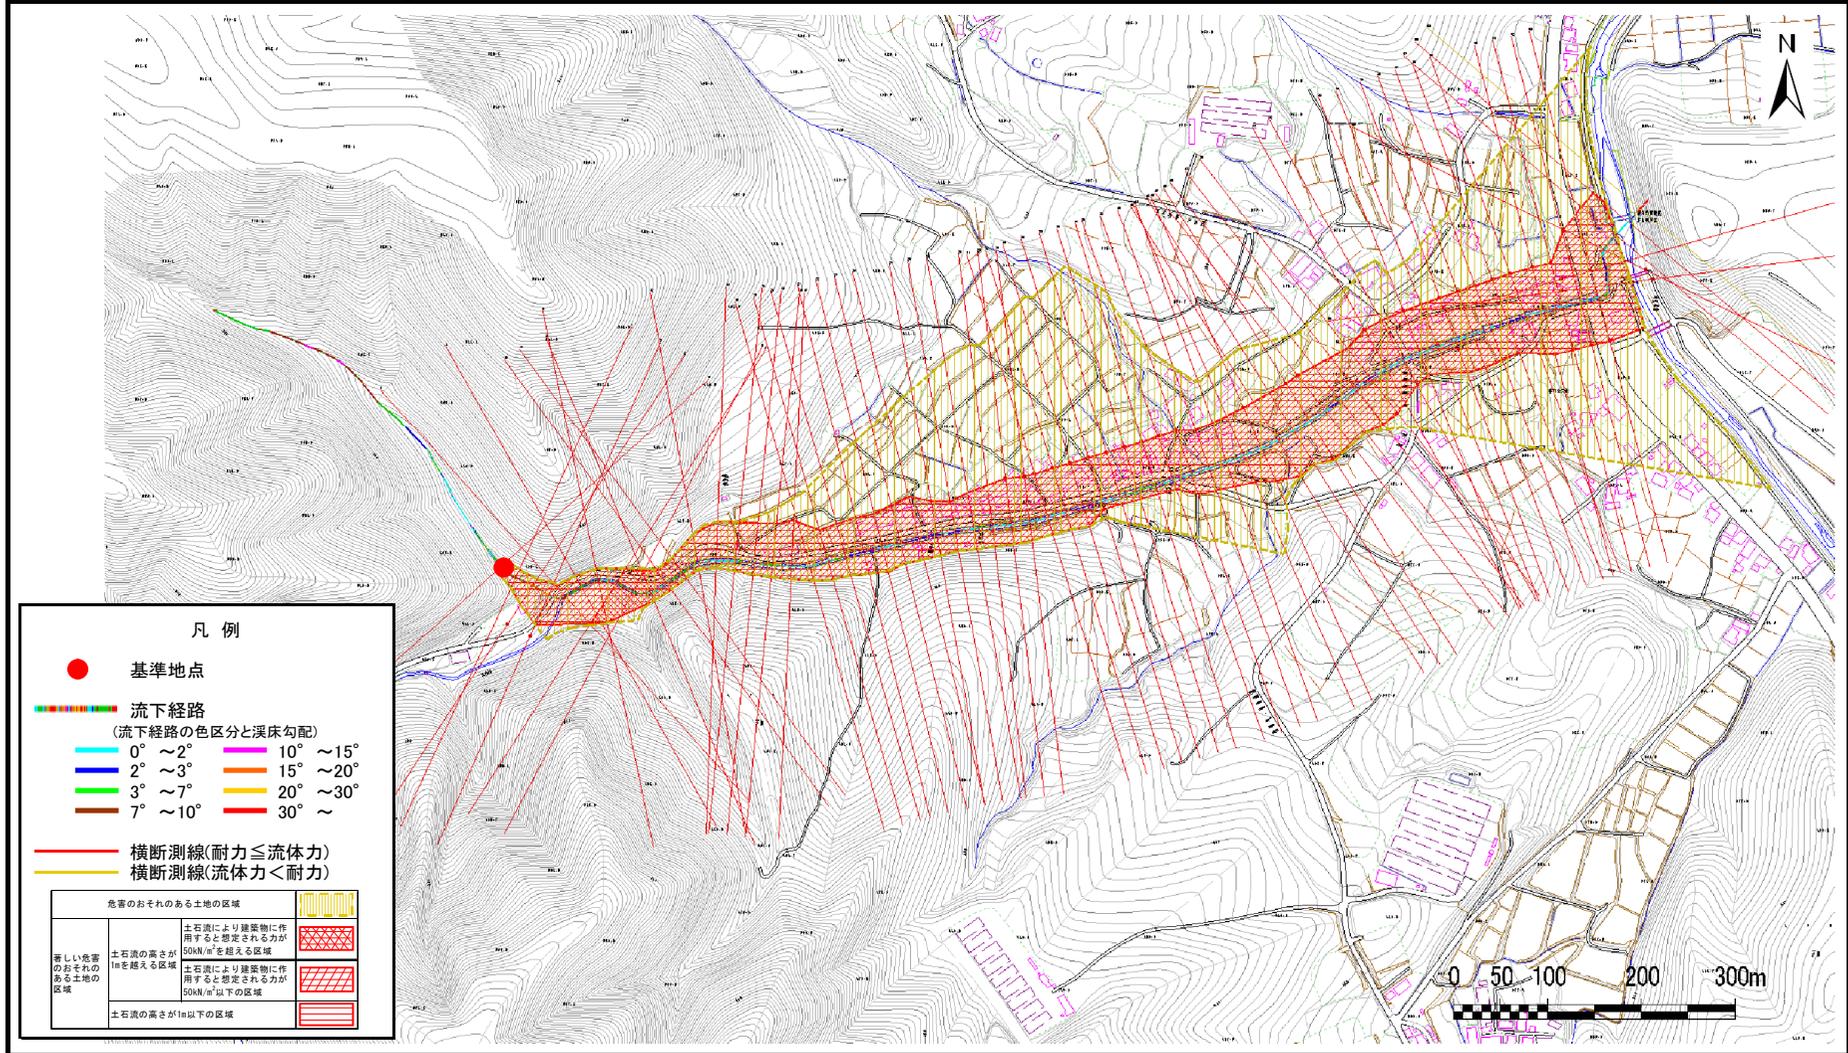

凡例


- 基準地点
- 流下経路
(流下経路の色区分と溪床勾配)
 - 0° ~ 2°
 - 2° ~ 3°
 - 3° ~ 7°
 - 7° ~ 10°
 - 10° ~ 15°
 - 15° ~ 20°
 - 20° ~ 30°
 - 30° ~
- 横断測線(耐力 ≤ 流体力)
- 横断測線(流体力 < 耐力)

危害のおそれのある土地の区域	土石流により建築物に作用すると想定される力が50kN/m ² を超える区域	
著しい危害のおそれのある土地の区域	土石流の高さが10mを超える区域	
	土石流により建築物に作用すると想定される力が50kN/m ² 以下の区域	
	土石流の高さが1m以下の区域	

土石流区域調書

様式3-1 危害のおそれのある土地、著しい危害のおそれのある土地の設定図


調査年度 平成23年度

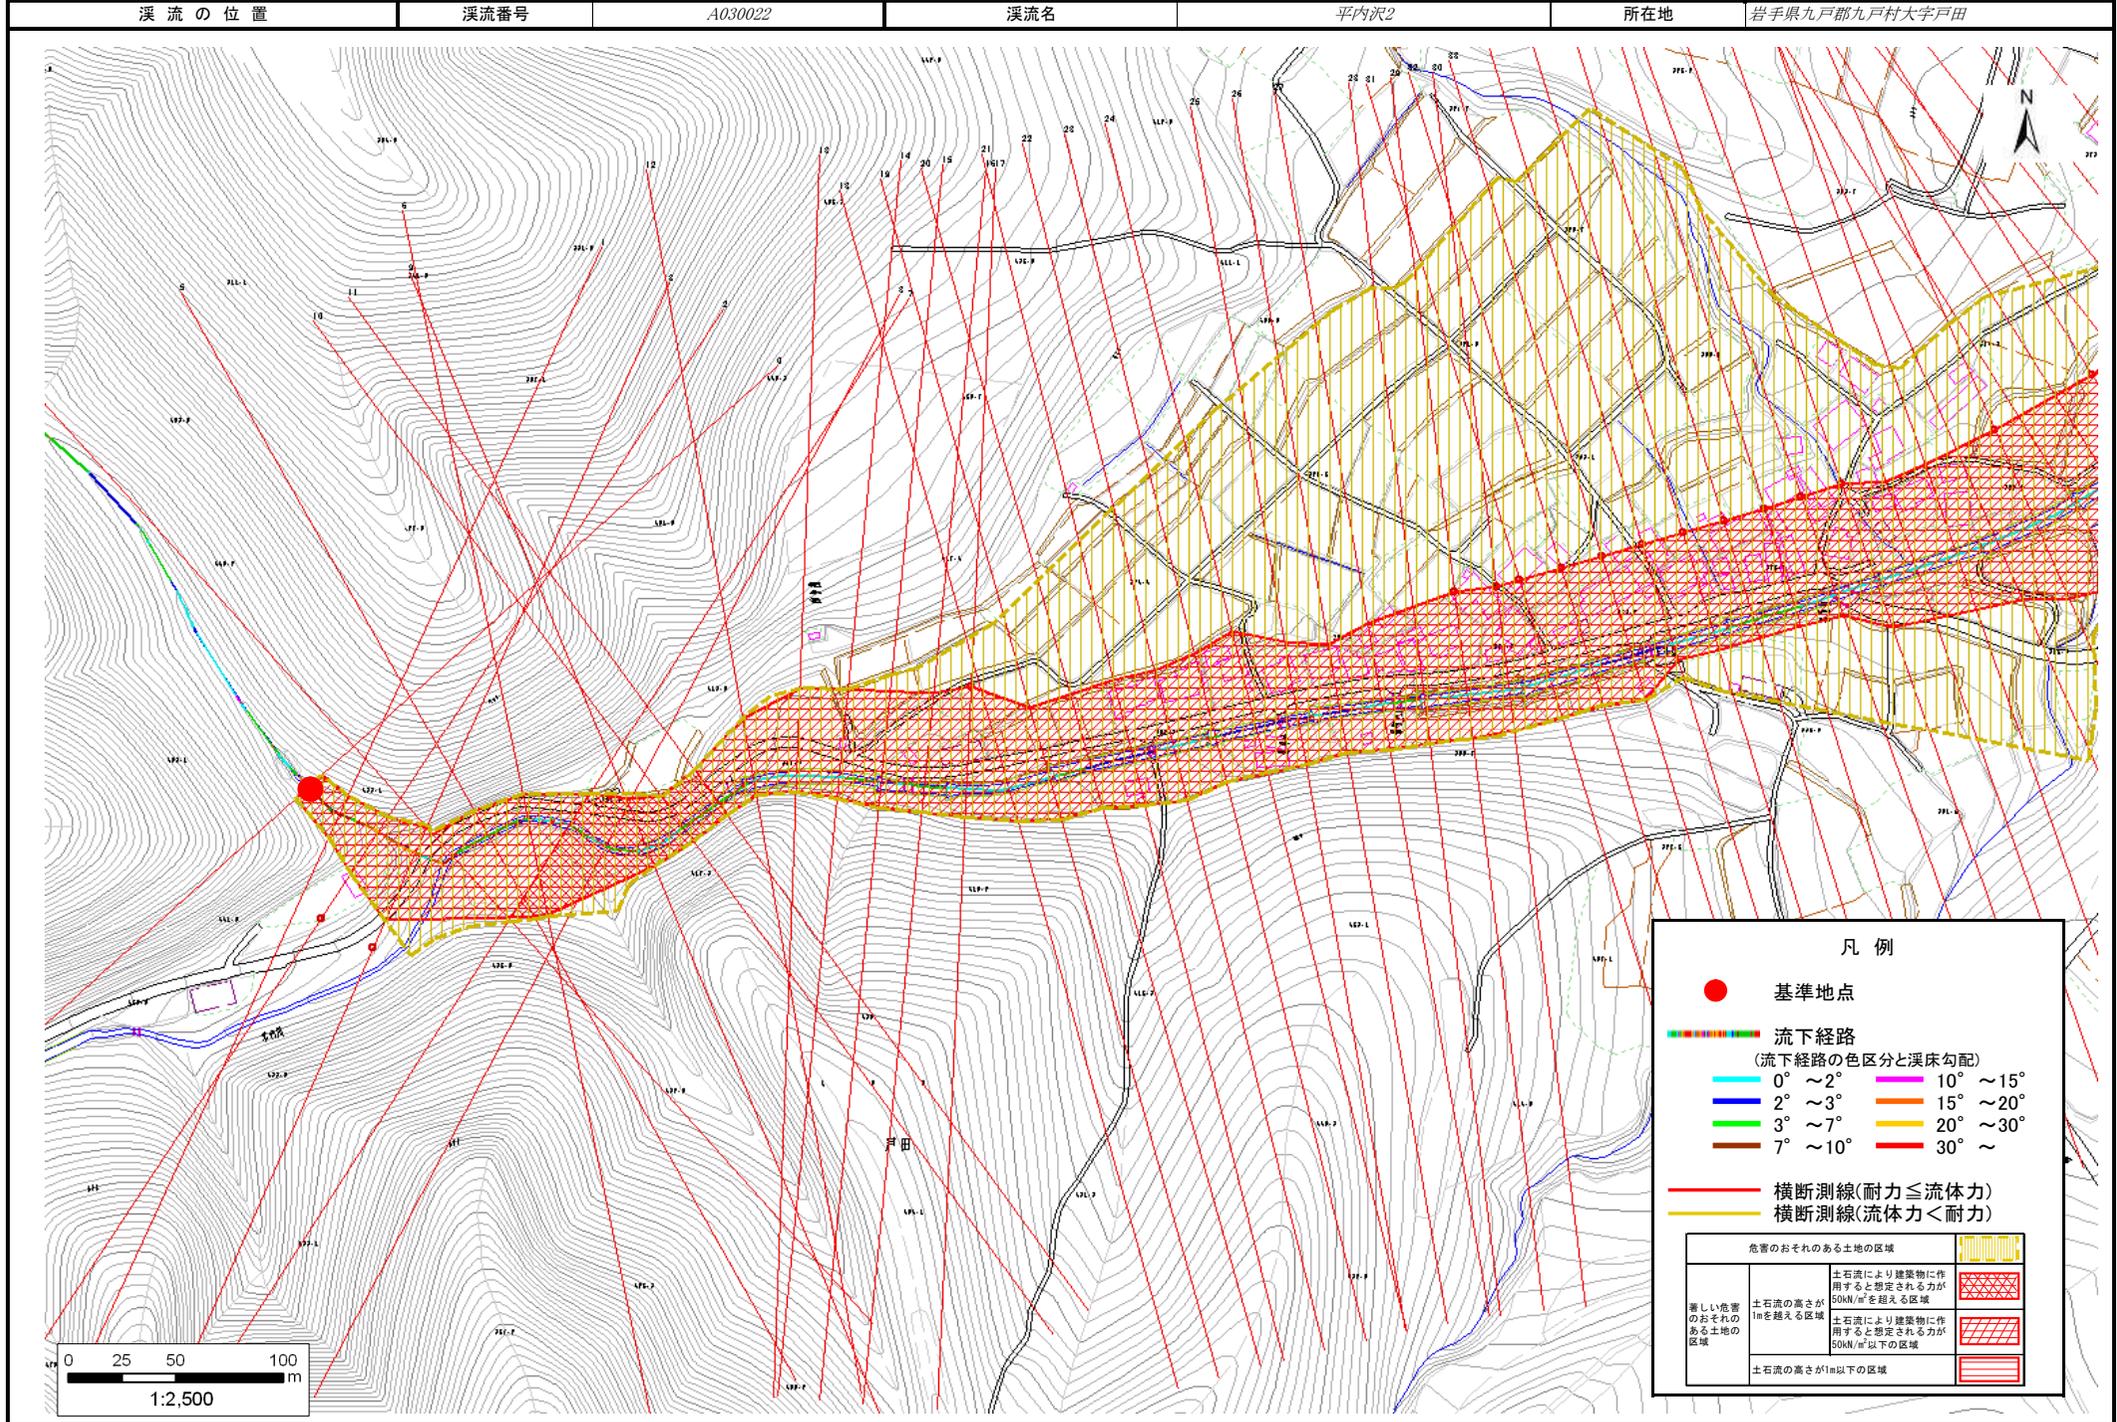

土石流区域調査

様式3-1 危害のおそれのある土地、著しい危害のおそれのある土地の設定図

調査年度 平成23年度

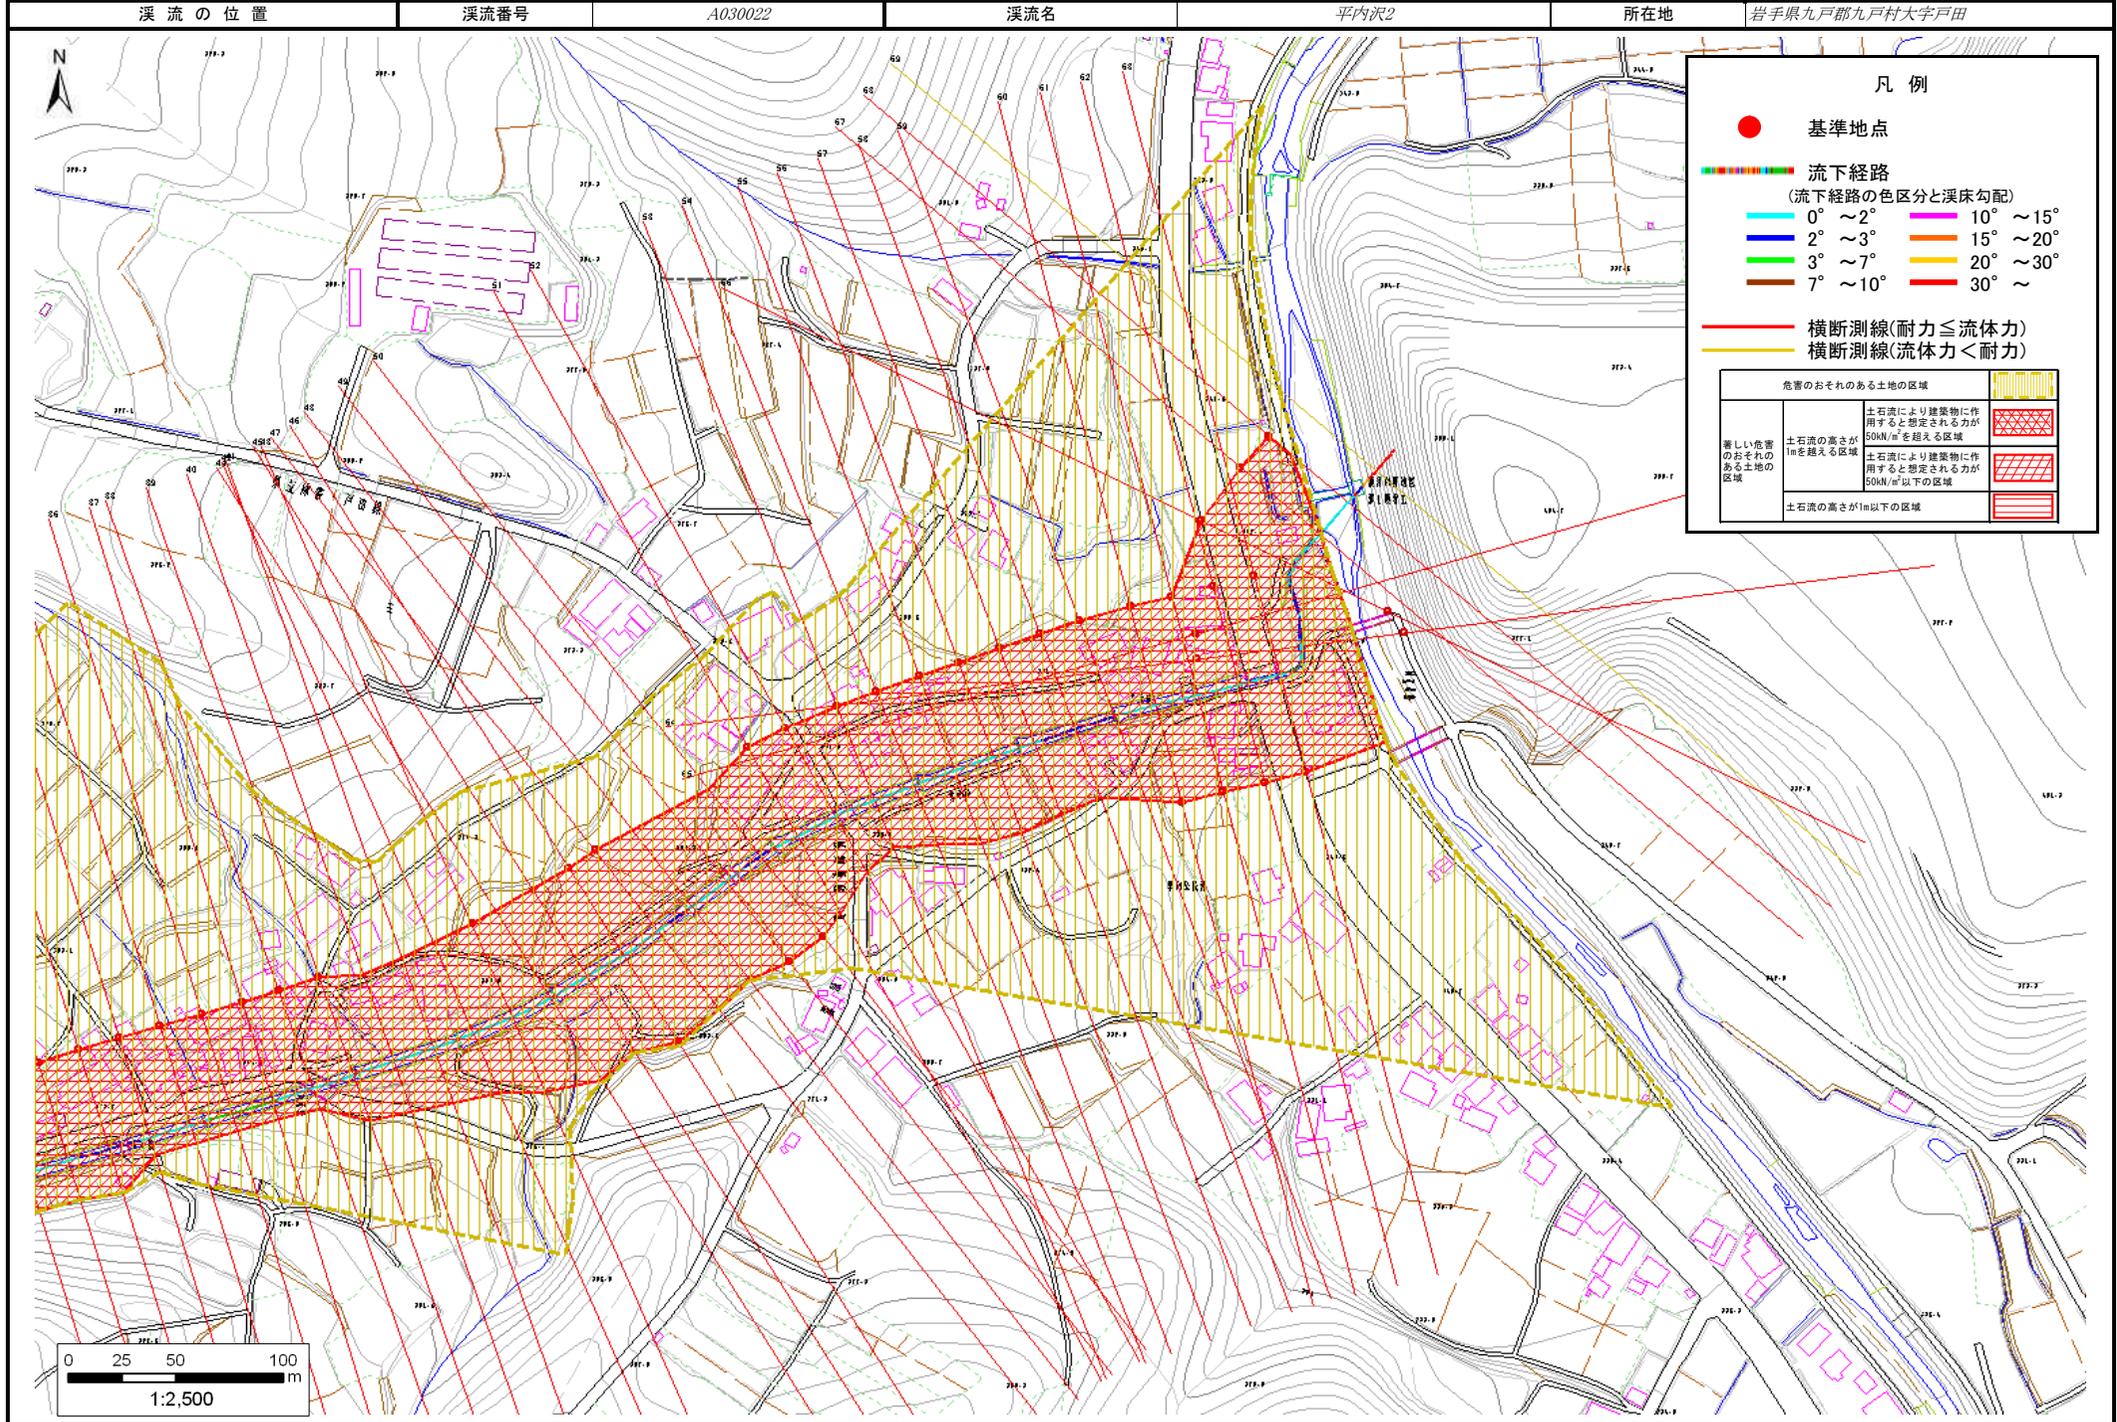

土石流区域調査

様式3-2 建築物に作用すると想定される衝撃に関する事項

調査年度 平成23年度

溪流の位置	溪流番号	A030022	溪流名	平内沢2	所在地	岩手県九戸郡九戸村大字戸田	
横断測線番号	土石流の高さh(m)	土石流の流体力Fd(kN/m ²)	建築物の耐力P2(kN/m ²)	横断測線番号	土石流の高さh(m)	土石流の流体力Fd(kN/m ²)	建築物の耐力P2(kN/m ²)
No.0	4.02	46.18	4.50	No.27	2.36	22.71	4.61
No.1	3.67	46.00	4.50	No.28	2.37	27.00	4.60
No.2	1.61	19.45	5.49	No.29	1.72	17.06	5.28
No.3	1.46	23.45	5.81	No.30	1.81	15.14	5.14
No.4	2.09	41.12	4.81	No.31	1.77	15.84	5.20
No.5	1.93	39.21	4.97	No.32	1.78	15.67	5.19
No.6	1.90	39.56	5.01	No.33	1.81	14.93	5.13
No.7	1.93	42.87	4.97	No.34	1.82	14.76	5.12
No.8	2.39	55.29	4.59	No.35	1.83	14.55	5.11
No.9	2.68	64.77	4.51	No.36	1.82	14.71	5.12
No.10	3.03	73.28	4.50	No.37	1.79	15.14	5.16
No.11	3.09	70.81	4.50	No.38	1.89	13.07	5.03
No.12	2.40	49.22	4.59	No.39	1.89	13.05	5.03
No.13	2.26	32.60	4.67	No.40	2.56	22.92	4.53
No.14	2.44	29.60	4.57	No.41	2.49	18.63	4.55
No.15	2.66	34.88	4.51	No.42	2.16	18.94	4.74
No.16	2.30	28.18	4.64	No.43	1.81	14.53	5.13
No.17	1.64	18.71	5.42	No.44	2.37	19.58	4.60
No.18	2.62	33.73	4.51	No.45	2.04	18.45	4.85
No.19	2.43	27.37	4.58	No.46	1.88	13.57	5.04
No.20	2.27	29.02	4.66	No.47	1.91	12.99	4.99
No.21	2.17	26.57	4.73	No.48	2.44	22.00	4.57
No.22	2.29	22.59	4.65	No.49	1.79	14.94	5.17
No.23	2.21	24.00	4.70	No.50	1.84	14.02	5.08
No.24	2.08	23.07	4.82	No.51	1.75	15.62	5.23
No.25	2.38	23.98	4.60	No.52	1.85	13.95	5.08
No.26	2.46	27.82	4.56	No.53	1.84	14.04	5.09

