



土砂災害防止に関する基礎調査(急傾斜地の崩壊)

表紙 概況、位置図

自然現象の種類	急傾斜地の崩壊
箇所番号	093A1009
箇所名	黒森町
所在地	岩手県宮古市大字黒森町
調査機関	岩手県宮古地方振興局土木部

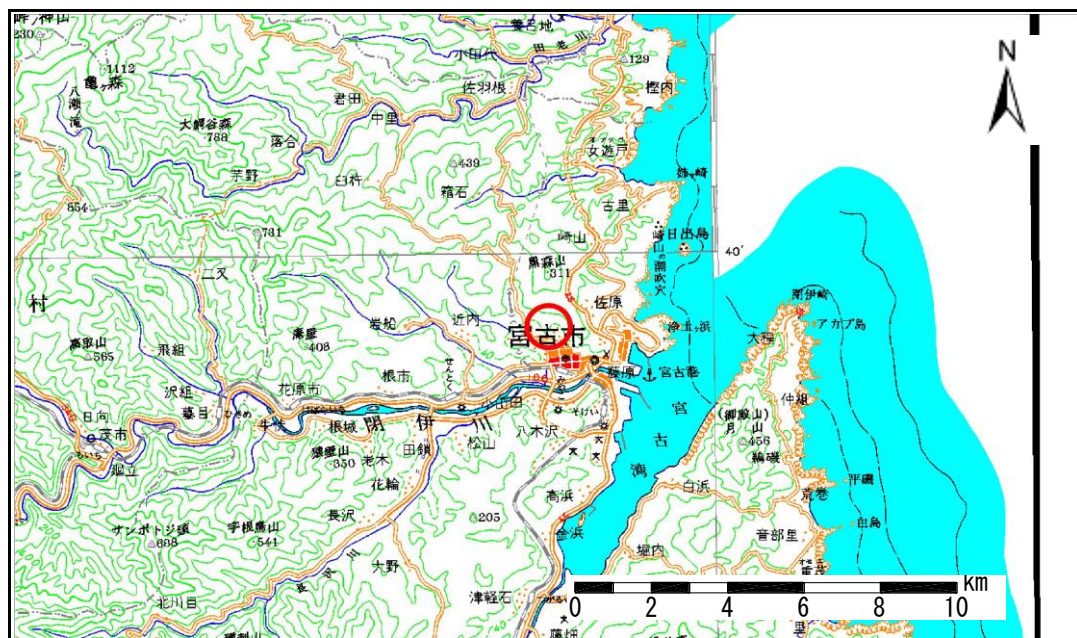

概況図 (S=1:200,000)

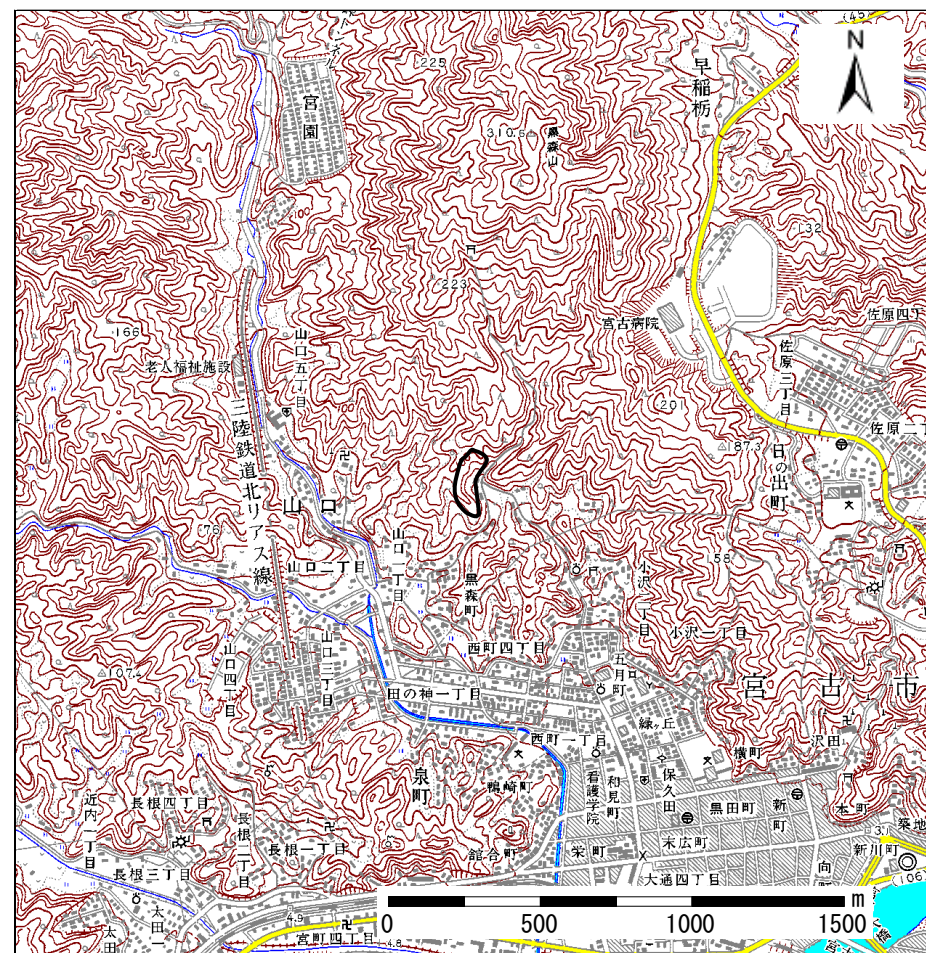

位置図 (S=1:25,000)


岩手県

急傾斜地の崩壊区域調書

様式3-1 危害のおそれのある土地、著しい危害のおそれのある土地の設定図

調査年度	平成17年度
------	--------

急傾斜地の位置	箇所番号	093A1009	箇所名	黒森町	所在地	岩手県宮古市大字黒森町
---------	------	----------	-----	-----	-----	-------------

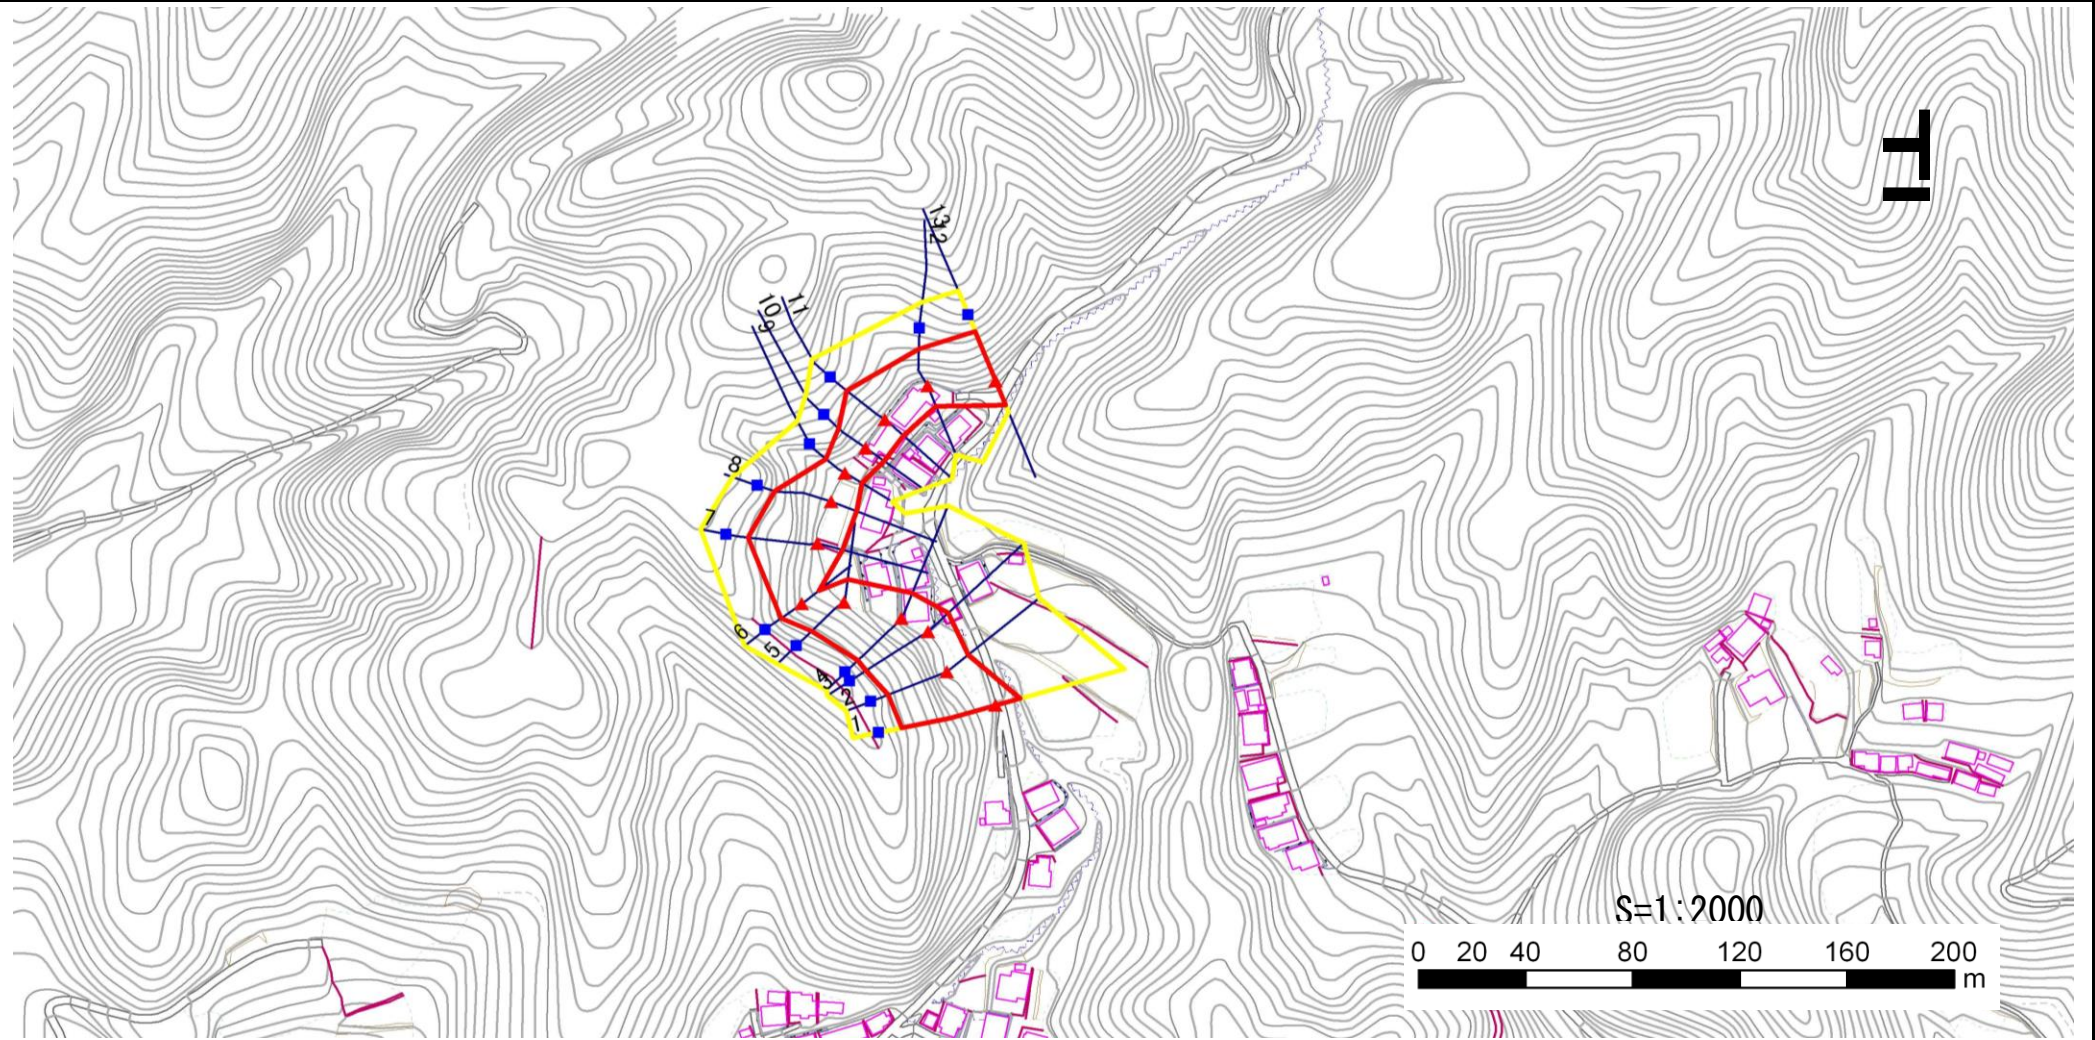

凡例	■ 上端	— 横断測線	▭ 危害のおそれのある土地の区域	▭ 土石等の移動による力が100kN/m ² を超える範囲
	▲ 下端		▭ 著しい危害のおそれのある土地の区域	▭ 土石等の堆積高が3mを超える範囲

急傾斜地の崩壊区域調査

様式3-2 建築物に作用すると想定される衝撃に関する事項 (1/1)

														調査年度		平成17年度			
急傾斜地の位置		箇所番号			093A1009			箇所名			黒森町			所在地			岩手県宮古市大字黒森町		
横断 測線 番号	急傾斜地の下端に隣接する土地										急傾斜地内								
	土石等の移動の高さと力の大きさ				土石等の堆積高さとの大きさ				土石等の移動の高さと力の大きさ				土石等の堆積高さとの大きさ						
	区分	高さ (m)	下端からの距離 (m)	力の大きさ (kN/m ²)	区分	下端からの水平 距離(m)	高さ (m)	力の大きさ (kN/m ²)	区分	高さ (m)	上端からの比高 (m)	力の大きさ (kN/m ²)	区分	上端からの比高 (m)	高さ (m)	力の大きさ (kN/m ²)			
1	100kN/m ² を超える	1.00	0.00 ~ 1.64	125.13	3mを超える	- ~ -	-	-	100kN/m ² を超える	1.00	12.66 ~ 26.01	125.13	3mを超える	- ~ -	-	-			
	それ以外	1.00	1.64 ~ 9.43	100.00	それ以外	0.00 ~ 9.43	2.69	13.62	それ以外	1.00	5.00 ~ 12.66	100.00	それ以外	5.00 ~ 26.01	2.69	13.62			
2	100kN/m ² を超える	1.00	0.00 ~ 2.49	138.98	3mを超える	- ~ -	-	-	100kN/m ² を超える	1.00	10.59 ~ 22.31	138.98	3mを超える	- ~ -	-	-			
	それ以外	1.00	2.49 ~ 10.27	100.00	それ以外	0.00 ~ 10.27	2.64	13.35	それ以外	1.00	5.00 ~ 10.59	100.00	それ以外	5.00 ~ 22.31	2.64	13.35			
3	100kN/m ² を超える	1.00	0.00 ~ 2.60	140.84	3mを超える	- ~ -	-	-	100kN/m ² を超える	1.00	10.70 ~ 24.63	140.84	3mを超える	- ~ -	-	-			
	それ以外	1.00	2.60 ~ 10.38	100.00	それ以外	0.00 ~ 10.38	2.60	13.15	それ以外	1.00	5.00 ~ 10.70	100.00	それ以外	5.00 ~ 24.63	2.60	13.15			
4	100kN/m ² を超える	1.00	0.00 ~ 2.75	143.35	3mを超える	- ~ -	-	-	100kN/m ² を超える	1.00	10.54 ~ 23.29	143.35	3mを超える	- ~ -	-	-			
	それ以外	1.00	2.75 ~ 10.53	100.00	それ以外	0.00 ~ 10.53	2.73	13.81	それ以外	1.00	5.00 ~ 10.54	100.00	それ以外	5.00 ~ 23.29	2.73	13.81			
5	100kN/m ² を超える	1.00	0.00 ~ 0.92	113.83	3mを超える	- ~ -	-	-	100kN/m ² を超える	1.00	11.57 ~ 15.37	113.83	3mを超える	- ~ -	-	-			
	それ以外	1.00	0.92 ~ 8.71	100.00	それ以外	0.00 ~ 8.71	2.16	10.94	それ以外	1.00	5.00 ~ 11.57	100.00	それ以外	5.00 ~ 15.37	2.16	10.94			
6	100kN/m ² を超える	1.00	0.00 ~ 0.29	104.25	3mを超える	- ~ -	-	-	100kN/m ² を超える	1.00	10.81 ~ 11.66	104.25	3mを超える	- ~ -	-	-			
	それ以外	1.00	0.29 ~ 8.07	100.00	それ以外	0.00 ~ 8.07	2.08	10.51	それ以外	1.00	5.00 ~ 10.81	100.00	それ以外	5.00 ~ 11.66	2.08	10.51			
7	100kN/m ² を超える	1.00	0.00 ~ 1.71	126.23	3mを超える	- ~ -	-	-	100kN/m ² を超える	1.00	11.66 ~ 21.27	126.23	3mを超える	- ~ -	-	-			
	それ以外	1.00	1.71 ~ 9.50	100.00	それ以外	0.00 ~ 9.50	2.46	12.44	それ以外	1.00	5.00 ~ 11.66	100.00	それ以外	5.00 ~ 21.27	2.46	12.44			
8	100kN/m ² を超える	1.00	0.00 ~ 2.37	137.08	3mを超える	- ~ -	-	-	100kN/m ² を超える	1.00	10.57 ~ 21.05	137.08	3mを超える	- ~ -	-	-			
	それ以外	1.00	2.37 ~ 10.16	100.00	それ以外	0.00 ~ 10.16	2.66	13.43	それ以外	1.00	5.00 ~ 10.57	100.00	それ以外	5.00 ~ 21.05	2.66	13.43			
9	100kN/m ² を超える	-	- ~ -	-	3mを超える	- ~ -	-	-	100kN/m ² を超える	-	- ~ -	-	3mを超える	- ~ -	-	-			
	それ以外	1.00	0.00 ~ 7.22	91.80	それ以外	0.00 ~ 7.22	1.95	9.87	それ以外	1.00	5.00 ~ 10.34	91.80	それ以外	5.00 ~ 10.34	1.95	9.87			
10	100kN/m ² を超える	1.00	0.00 ~ 0.65	109.61	3mを超える	- ~ -	-	-	100kN/m ² を超える	1.00	11.12 ~ 13.34	109.61	3mを超える	- ~ -	-	-			
	それ以外	1.00	0.65 ~ 8.43	100.00	それ以外	0.00 ~ 8.43	2.03	10.28	それ以外	1.00	5.00 ~ 11.12	100.00	それ以外	5.00 ~ 13.34	2.03	10.28			
11	100kN/m ² を超える	1.00	0.00 ~ 1.36	120.57	3mを超える	- ~ -	-	-	100kN/m ² を超える	1.00	11.20 ~ 16.88	120.57	3mを超える	- ~ -	-	-			
	それ以外	1.00	1.36 ~ 9.14	100.00	それ以外	0.00 ~ 9.14	2.20	11.12	それ以外	1.00	5.00 ~ 11.20	100.00	それ以外	5.00 ~ 16.88	2.20	11.12			
12	100kN/m ² を超える	1.00	0.00 ~ 0.62	109.29	3mを超える	- ~ -	-	-	100kN/m ² を超える	1.00	11.78 ~ 14.27	109.29	3mを超える	- ~ -	-	-			
	それ以外	1.00	0.62 ~ 8.41	100.00	それ以外	0.00 ~ 8.41	1.98	10.00	それ以外	1.00	5.00 ~ 11.78	100.00	それ以外	5.00 ~ 14.27	1.98	10.00			
13	100kN/m ² を超える	1.00	0.00 ~ 2.15	133.32	3mを超える	- ~ -	-	-	100kN/m ² を超える	1.00	10.62 ~ 19.80	133.32	3mを超える	- ~ -	-	-			
	それ以外	1.00	2.15 ~ 9.93	100.00	それ以外	0.00 ~ 9.93	2.30	11.65	それ以外	1.00	5.00 ~ 10.62	100.00	それ以外	5.00 ~ 19.80	2.30	11.65			
	100kN/m ² を超える		~		3mを超える	~			100kN/m ² を超える		~		3mを超える	~					
	それ以外		~		それ以外	~			それ以外		~		それ以外	~					
	100kN/m ² を超える		~		3mを超える	~			100kN/m ² を超える		~		3mを超える	~					
	それ以外		~		それ以外	~			それ以外		~		それ以外	~					