



土砂災害防止に関する基礎調査(急傾斜地の崩壊)

表紙 概況、位置図

自然現象の種類	急傾斜地の崩壊
箇所番号	124AN0161-3
箇所名	蘭場向-1
所在地	遠野市宮守町下宮守15地割
調査機関	県南広域振興局土木部遠野土木センター

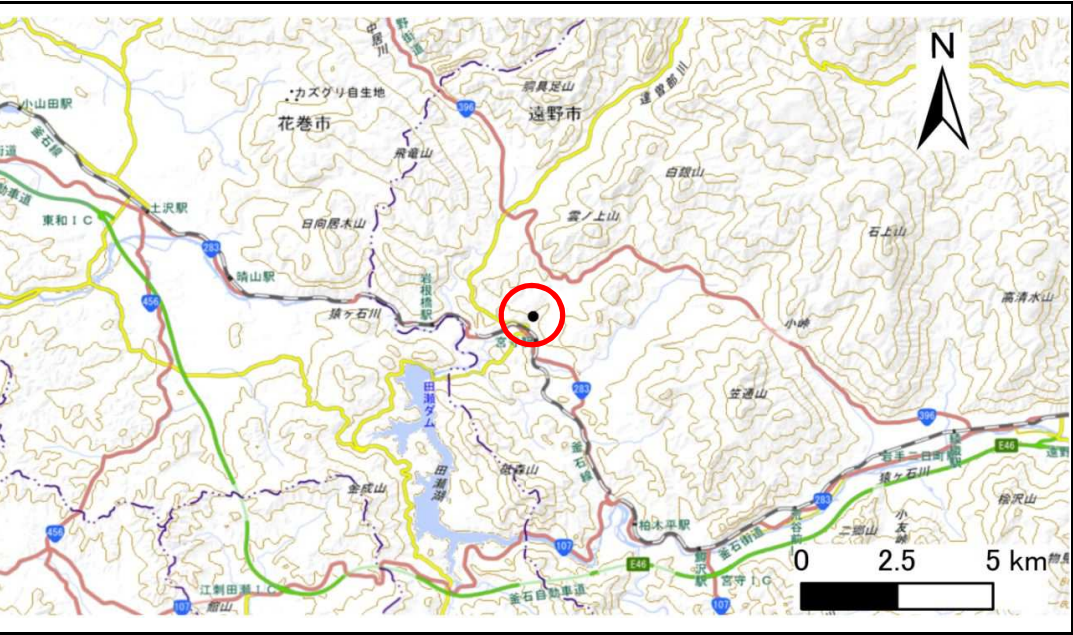

概況図(S=1:200,000)

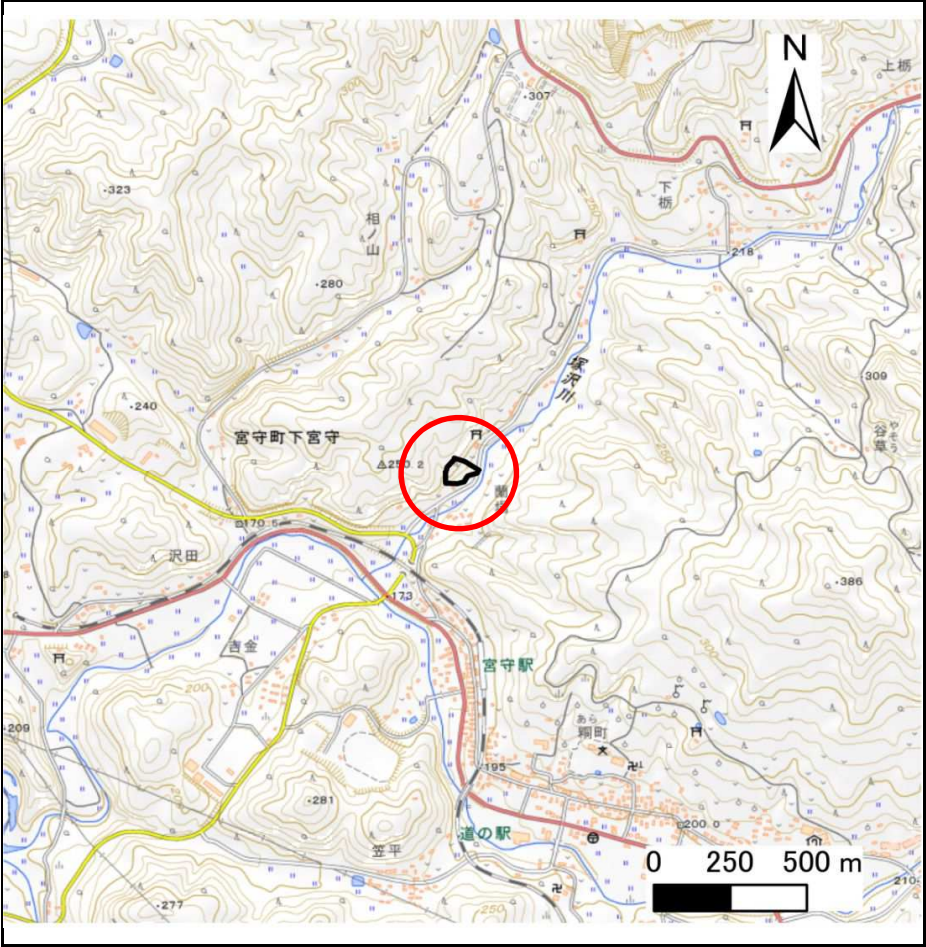

位置図(S=1:25,000)

急傾斜地の崩壊区域調査

様式3-1 危害のおそれのある土地、著しい危害のおそれのある土地の設定図

調査年度

令和4年度

急傾斜地の位置

箇所番号


124AN0161-3

箇所名

蘭場向-1

所在地

遠野市宮守町下宮守15地割

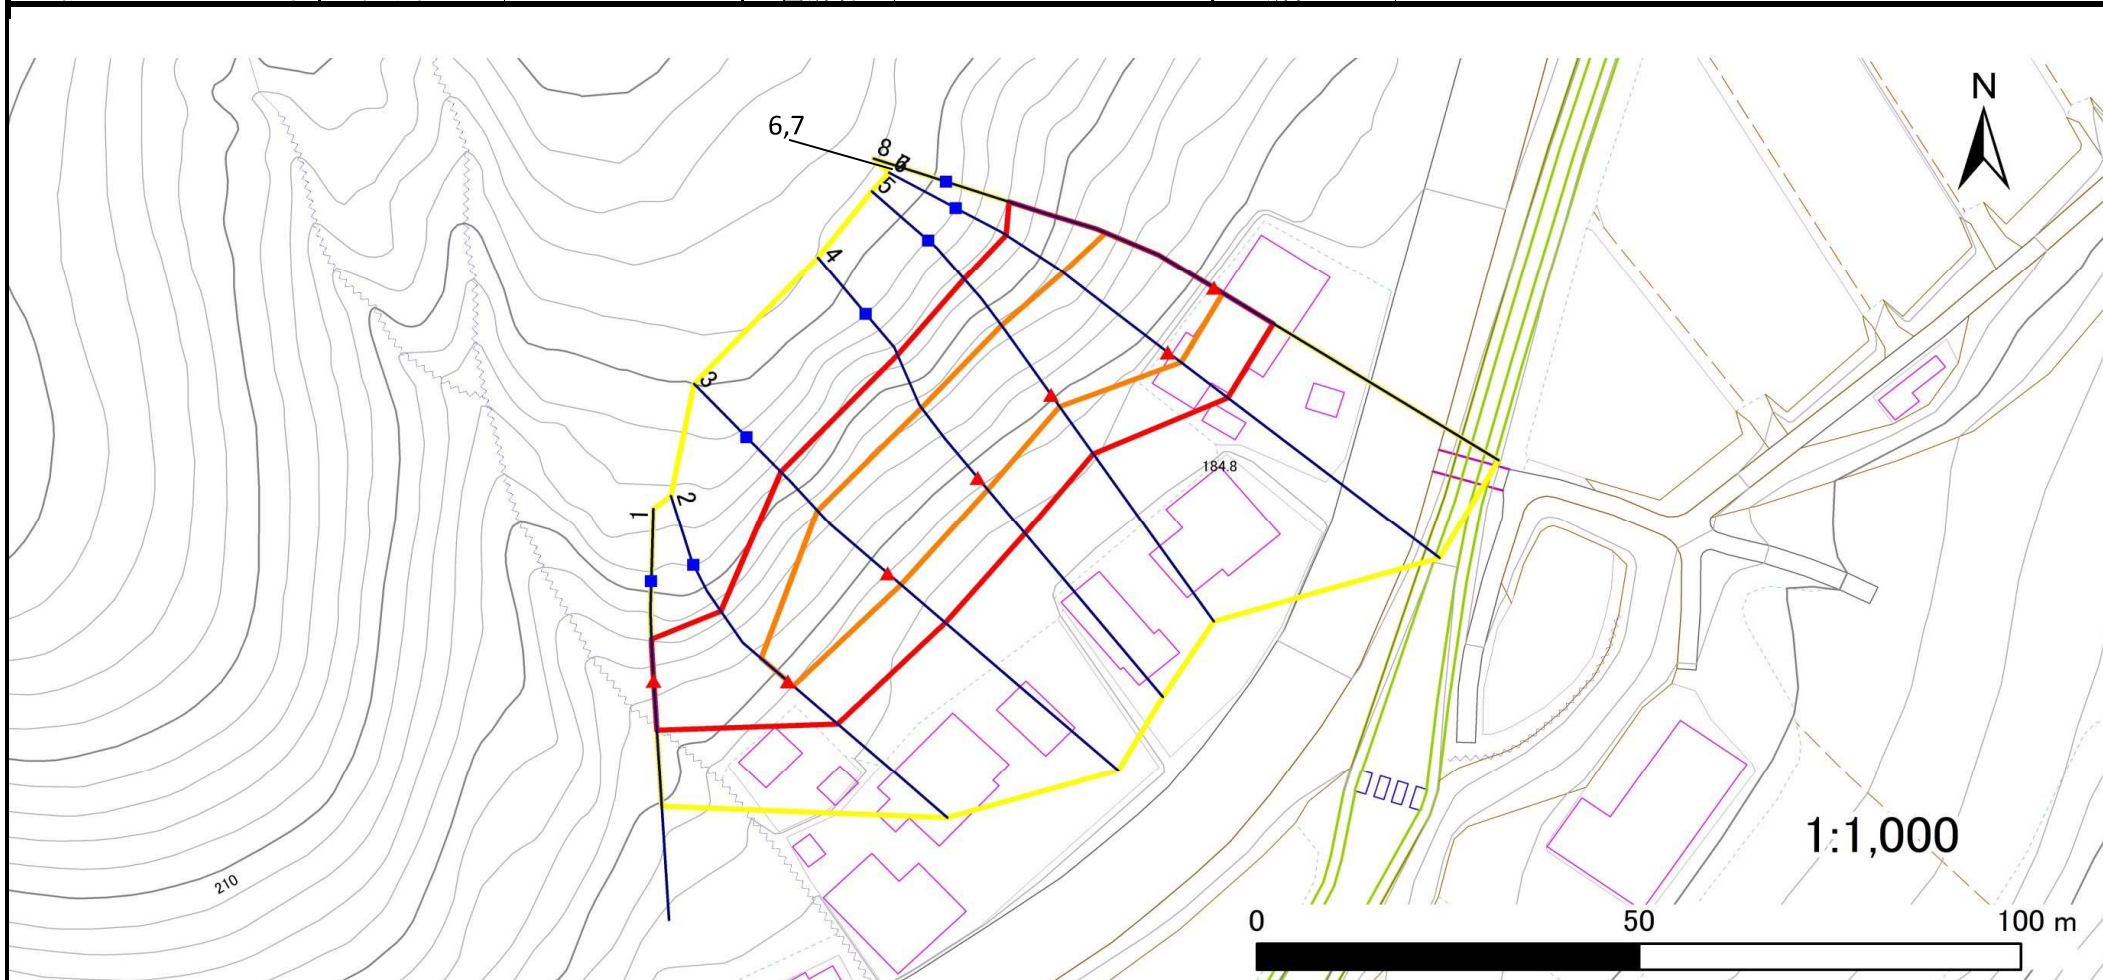

凡例

■ 上端
▲ 下端

— 横断測線

— 危害のおそれのある土地の区域

— 著しい危害のおそれのある土地の区域

— 土石等の移動による力が 100kN/m^2 を超える範囲

— 土石等の堆積高が 3m を超える範囲

急傾斜地の崩壊区域調査

様式3-2 建築物に作用すると想定される衝撃に関する事項(1/1)

調査年度	令和4年度
------	-------

急傾斜地の位置		箇所番号			124AN0161-3		箇所名		蘭場向-1		所在地		遠野市宮守町下宮守15地割			
横断 測線 番号	急傾斜地の下端に隣接する土地								急傾斜地内							
	土石等の移動の高さと力の大きさ				土石等の堆積高さと力の大きさ				土石等の移動の高さと力の大きさ				土石等の堆積高さと力の大きさ			
	区 分	高さ (m)	下端からの距離 (m)	力の大きさ (kN/㎡)	区 分	下端からの水平 距離(m)	高さ (m)	力の大きさ (kN/㎡)	区 分	高さ (m)	上端からの比高 (m)	力の大きさ (kN/㎡)	区 分	上端からの比高 (m)	高さ (m)	力の大きさ (kN/㎡)
1	100kN/㎡を超える	—	— ~ —	—	3mを超える	— ~ —	—	—	100kN/㎡を超える	—	— ~ —	—	3mを超える	— ~ —	—	—
	それ以外	1.00	0.00 ~ 6.74	85.16	それ以外	0.00 ~ 0.00	1.63	8.71	それ以外	1.00	5.00 ~ 8.60	85.16	それ以外	5.00 ~ 8.60	1.63	8.71
2	100kN/㎡を超える	1.00	0.00 ~ 0.96	114.39	3mを超える	— ~ —	—	—	100kN/㎡を超える	1.00	10.79 ~ 14.00	114.39	3mを超える	— ~ —	—	—
	それ以外	1.00	0.96 ~ 8.74	100.00	それ以外	0.00 ~ 8.74	2.08	11.14	それ以外	1.00	5.00 ~ 10.79	100.00	それ以外	5.00 ~ 14.00	2.08	11.14
3	100kN/㎡を超える	1.00	0.00 ~ 2.34	136.55	3mを超える	— ~ —	—	—	100kN/㎡を超える	1.00	10.53 ~ 20.25	136.55	3mを超える	— ~ —	—	—
	それ以外	1.00	2.34 ~ 10.13	100.00	それ以外	0.00 ~ 10.13	2.71	14.48	それ以外	1.00	5.00 ~ 10.53	100.00	それ以外	5.00 ~ 20.25	2.71	14.48
4	100kN/㎡を超える	1.00	0.00 ~ 2.07	131.99	3mを超える	— ~ —	—	—	100kN/㎡を超える	1.00	10.63 ~ 19.28	131.99	3mを超える	— ~ —	—	—
	それ以外	1.00	2.07 ~ 9.85	100.00	それ以外	0.00 ~ 9.85	2.30	12.31	それ以外	1.00	5.00 ~ 10.63	100.00	それ以外	5.00 ~ 19.28	2.30	12.31
5	100kN/㎡を超える	1.00	0.00 ~ 1.96	130.22	3mを超える	— ~ —	—	—	100kN/㎡を超える	1.00	10.68 ~ 18.79	130.22	3mを超える	— ~ —	—	—
	それ以外	1.00	1.96 ~ 9.74	100.00	それ以外	0.00 ~ 9.74	2.29	12.24	それ以外	1.00	5.00 ~ 10.68	100.00	それ以外	5.00 ~ 18.79	2.29	12.24
6	100kN/㎡を超える	1.00	0.00 ~ 2.20	134.12	3mを超える	— ~ —	—	—	100kN/㎡を超える	1.00	11.00 ~ 22.64	134.12	3mを超える	— ~ —	—	—
	それ以外	1.00	2.20 ~ 9.98	100.00	それ以外	0.00 ~ 9.98	2.54	13.58	それ以外	1.00	5.00 ~ 11.00	100.00	それ以外	5.00 ~ 22.64	2.54	13.58
7	100kN/㎡を超える	1.00	0.00 ~ 2.20	134.12	3mを超える	— ~ —	—	—	100kN/㎡を超える	1.00	11.00 ~ 22.64	134.12	3mを超える	— ~ —	—	—
	それ以外	1.00	2.20 ~ 9.98	100.00	それ以外	0.00 ~ 9.98	2.54	13.58	それ以外	1.00	5.00 ~ 11.00	100.00	それ以外	5.00 ~ 22.64	2.54	13.58
8	100kN/㎡を超える	1.00	0.00 ~ 1.37	120.82	3mを超える	— ~ —	—	—	100kN/㎡を超える	1.00	12.69 ~ 22.00	120.82	3mを超える	— ~ —	—	—
	それ以外	1.00	1.37 ~ 9.16	100.00	それ以外	0.00 ~ 9.16	2.10	11.22	それ以外	1.00	5.00 ~ 12.69	100.00	それ以外	5.00 ~ 22.00	2.10	11.22
	100kN/㎡を超える		~		3mを超える	~			100kN/㎡を超える		~		3mを超える	~		
	それ以外		~		それ以外	~			それ以外		~		それ以外	~		
	100kN/㎡を超える		~		3mを超える	~			100kN/㎡を超える		~		3mを超える	~		
	それ以外		~		それ以外	~			それ以外		~		それ以外	~		
