

土砂災害防止に関する基礎調査(土石流)

表紙 位置,位置図

自	然	現	象	の	種	類	土石流
渓		流		番		狛	J057123
水			系			名	北上川
河			JII			名	芦名沢川
淫所			流			名	芦名沢の沢3
所			在			地	盛岡市玉山区馬場字芦名沢
調		査		機		関	盛岡広域振興局

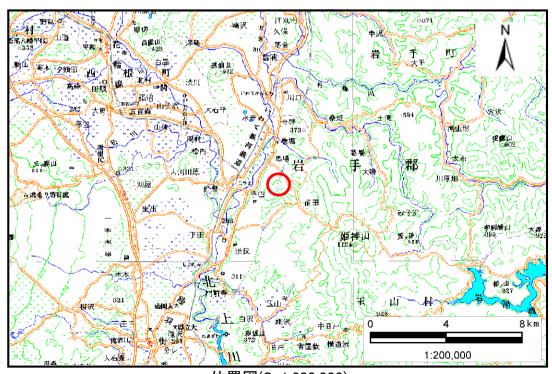


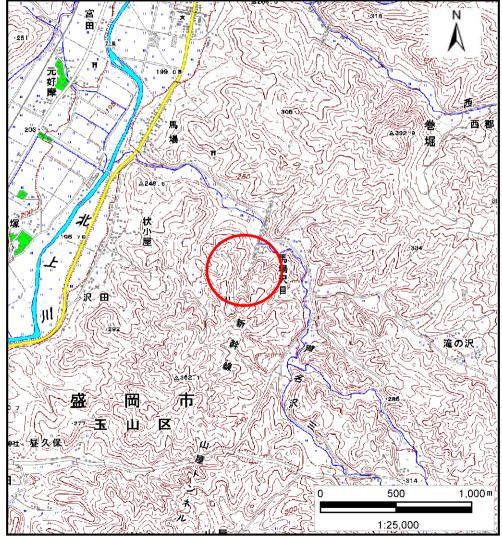

位置図(S=1:200,000)

位置図(S=1:25,000)

土石流区域調書

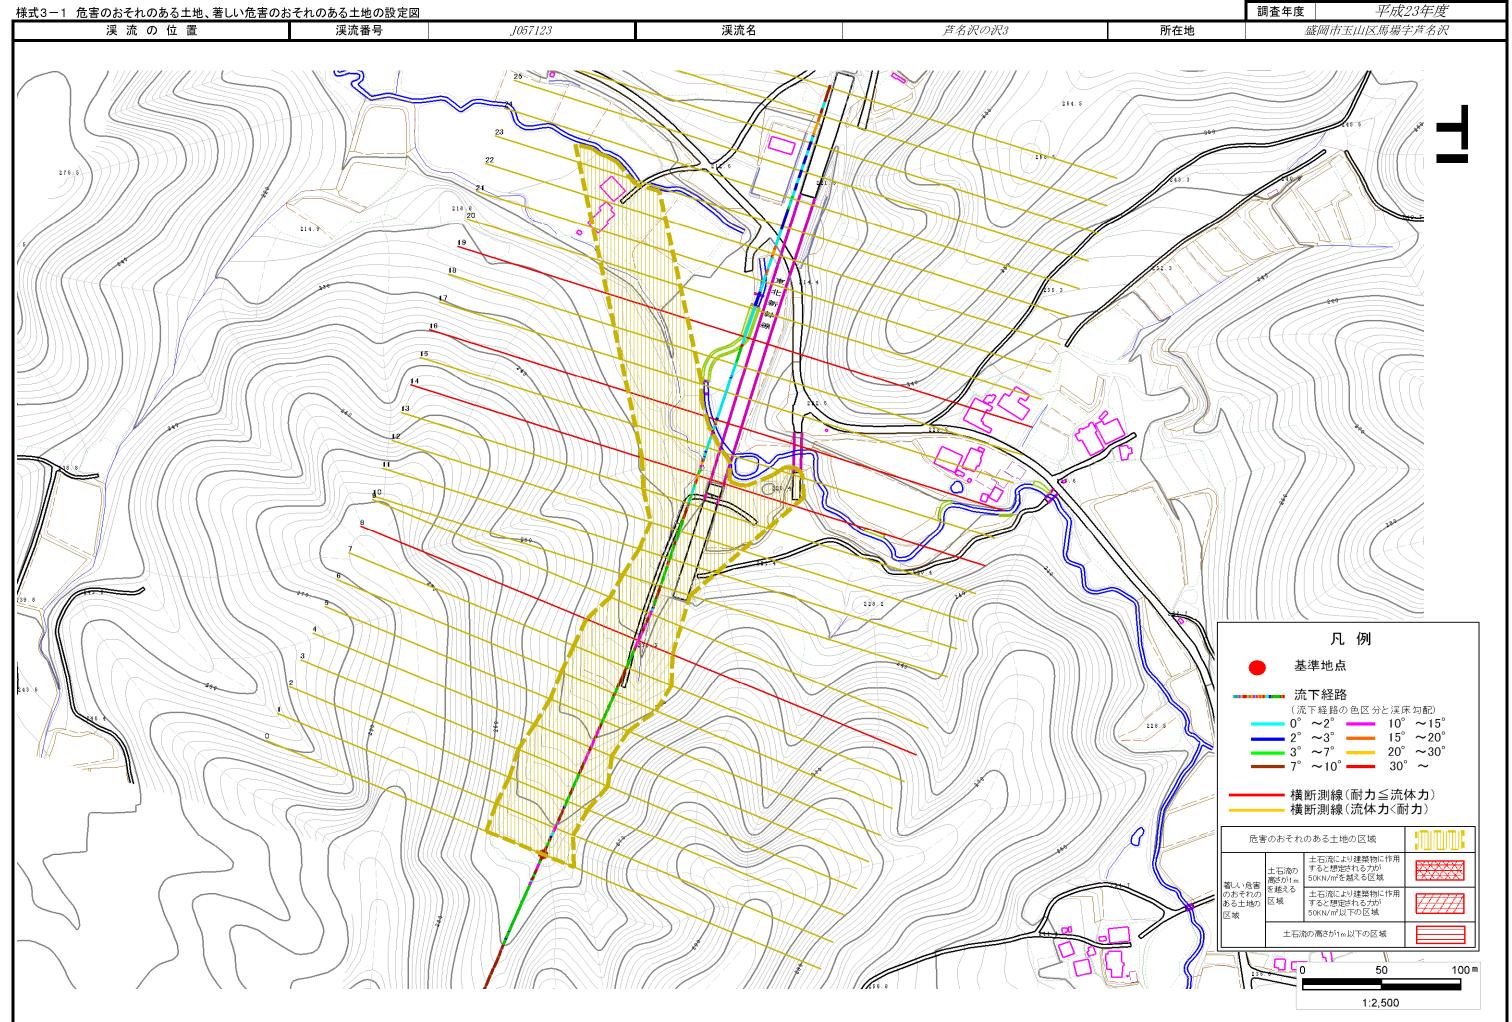

土 石 流 区 域 調 書

流	に作用すると想定 の 位	置	渓流番号	J057	123	奚流名	芦名沢の沢3	所在地	盛岡市玉山	区馬場字芦名沢
· -	·		77777		74770					
横断測線番号	土石流の高さ	5h(m)	土石流の流体力Fd(kN/m²)		建築物の耐力P2(kN/m2)	横断測線番号	土石流の高さh(m)	土石流の流体	、カFd (kN/m²)	建築物の耐力P2(kN/m
No.0	0.54		10.32		12.78					
No.1		0.50		8.92	13.63					
No.2		0.50		8.29	13.72					
No.3		0.50		7.42	13.80					
No.4		0.49		7.53	13.89					
No.5		0.57		9.36	12.26					
No.6		0.51		7.79	13.55					
No.7		0.51		7.82	13.57					
No.8		0.83		15.94	8.84					
No.9		0.49		8.31	13.94					
No.10		0.49		8.23	13.89					
No.11		0.49		8.27	13.91					
No.12		0.59		10.30	11.76					
No.13		0.62		10.81	11.33					
No.14		0.91		17.42	8.20					
No.15		0.51		7.52	13.44					
No.16		0.90		14.91	8.29					
No.17		0.53		6.38	13.13					
No.18		0.53		5.62	13.01					
No.19		1.07		13.41	7.23					
No.20 No.21		0.56 0.58		4.83	12.38 12.07					
No.21 No.22		0.98		4.17	8.71			1		
No.23		0.85		2.08	9.48			+		
140.23		0.77		2.00	J.40					
		ःता ॥	単め□							
		/HJ / I						+		