



土砂災害防止に関する基礎調査(急傾斜地の崩壊)

表紙 概況、位置図

自然現象の種類	急傾斜地の崩壊
箇所番号	067A1002
箇所名	庄ヶ畑
所在地	盛岡市上米内字庄ヶ畑
調査機関	岩手県盛岡地方振興局土木部

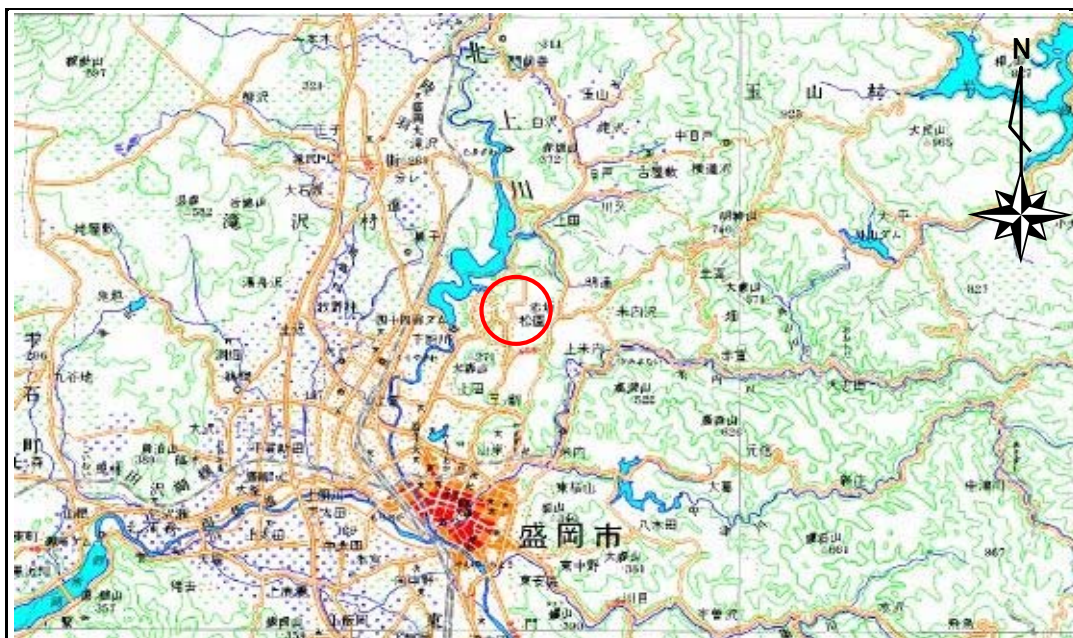

位置図 (S=1:200,000)

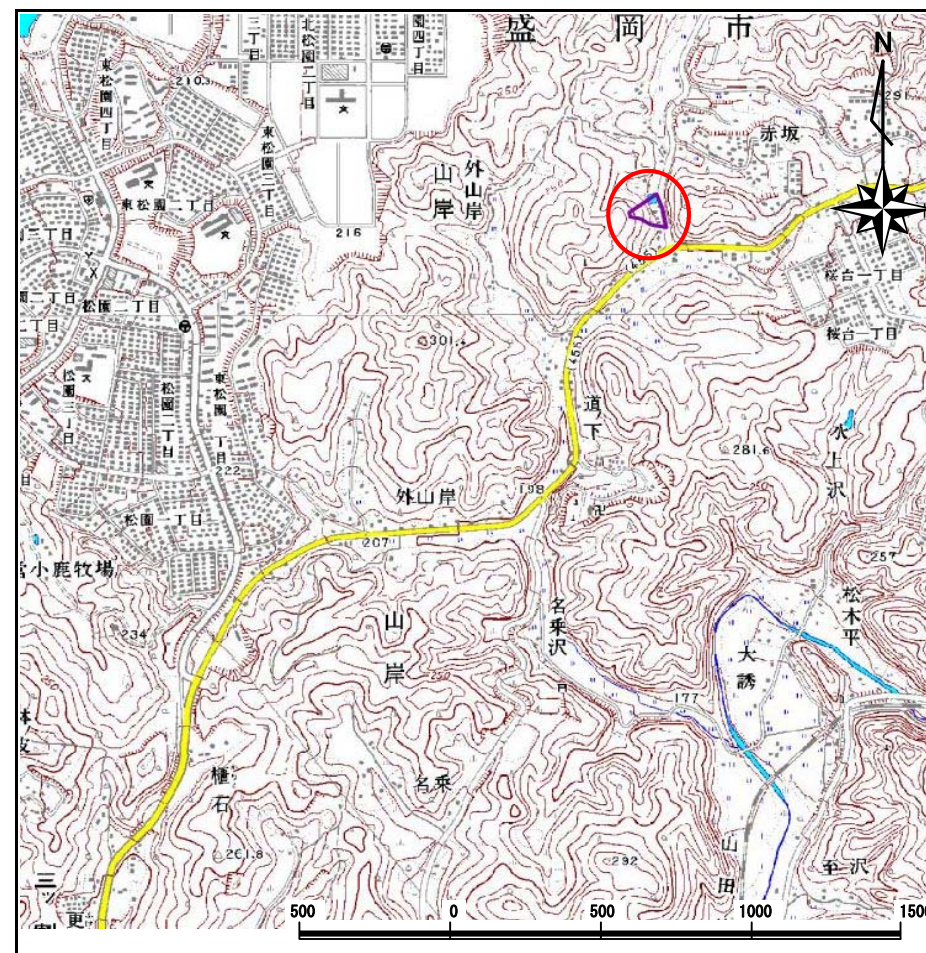

概況図 (S=1:25,000)

岩手県

急傾斜地の崩壊区域調書

様式3-1 危害のおそれのある土地、著しい危害のおそれのある土地の設定図

調査年度

16

急傾斜地の位置

箇所番号


067A1002

箇所名

庄ヶ畑

所在地

盛岡市上米内字庄ヶ畑

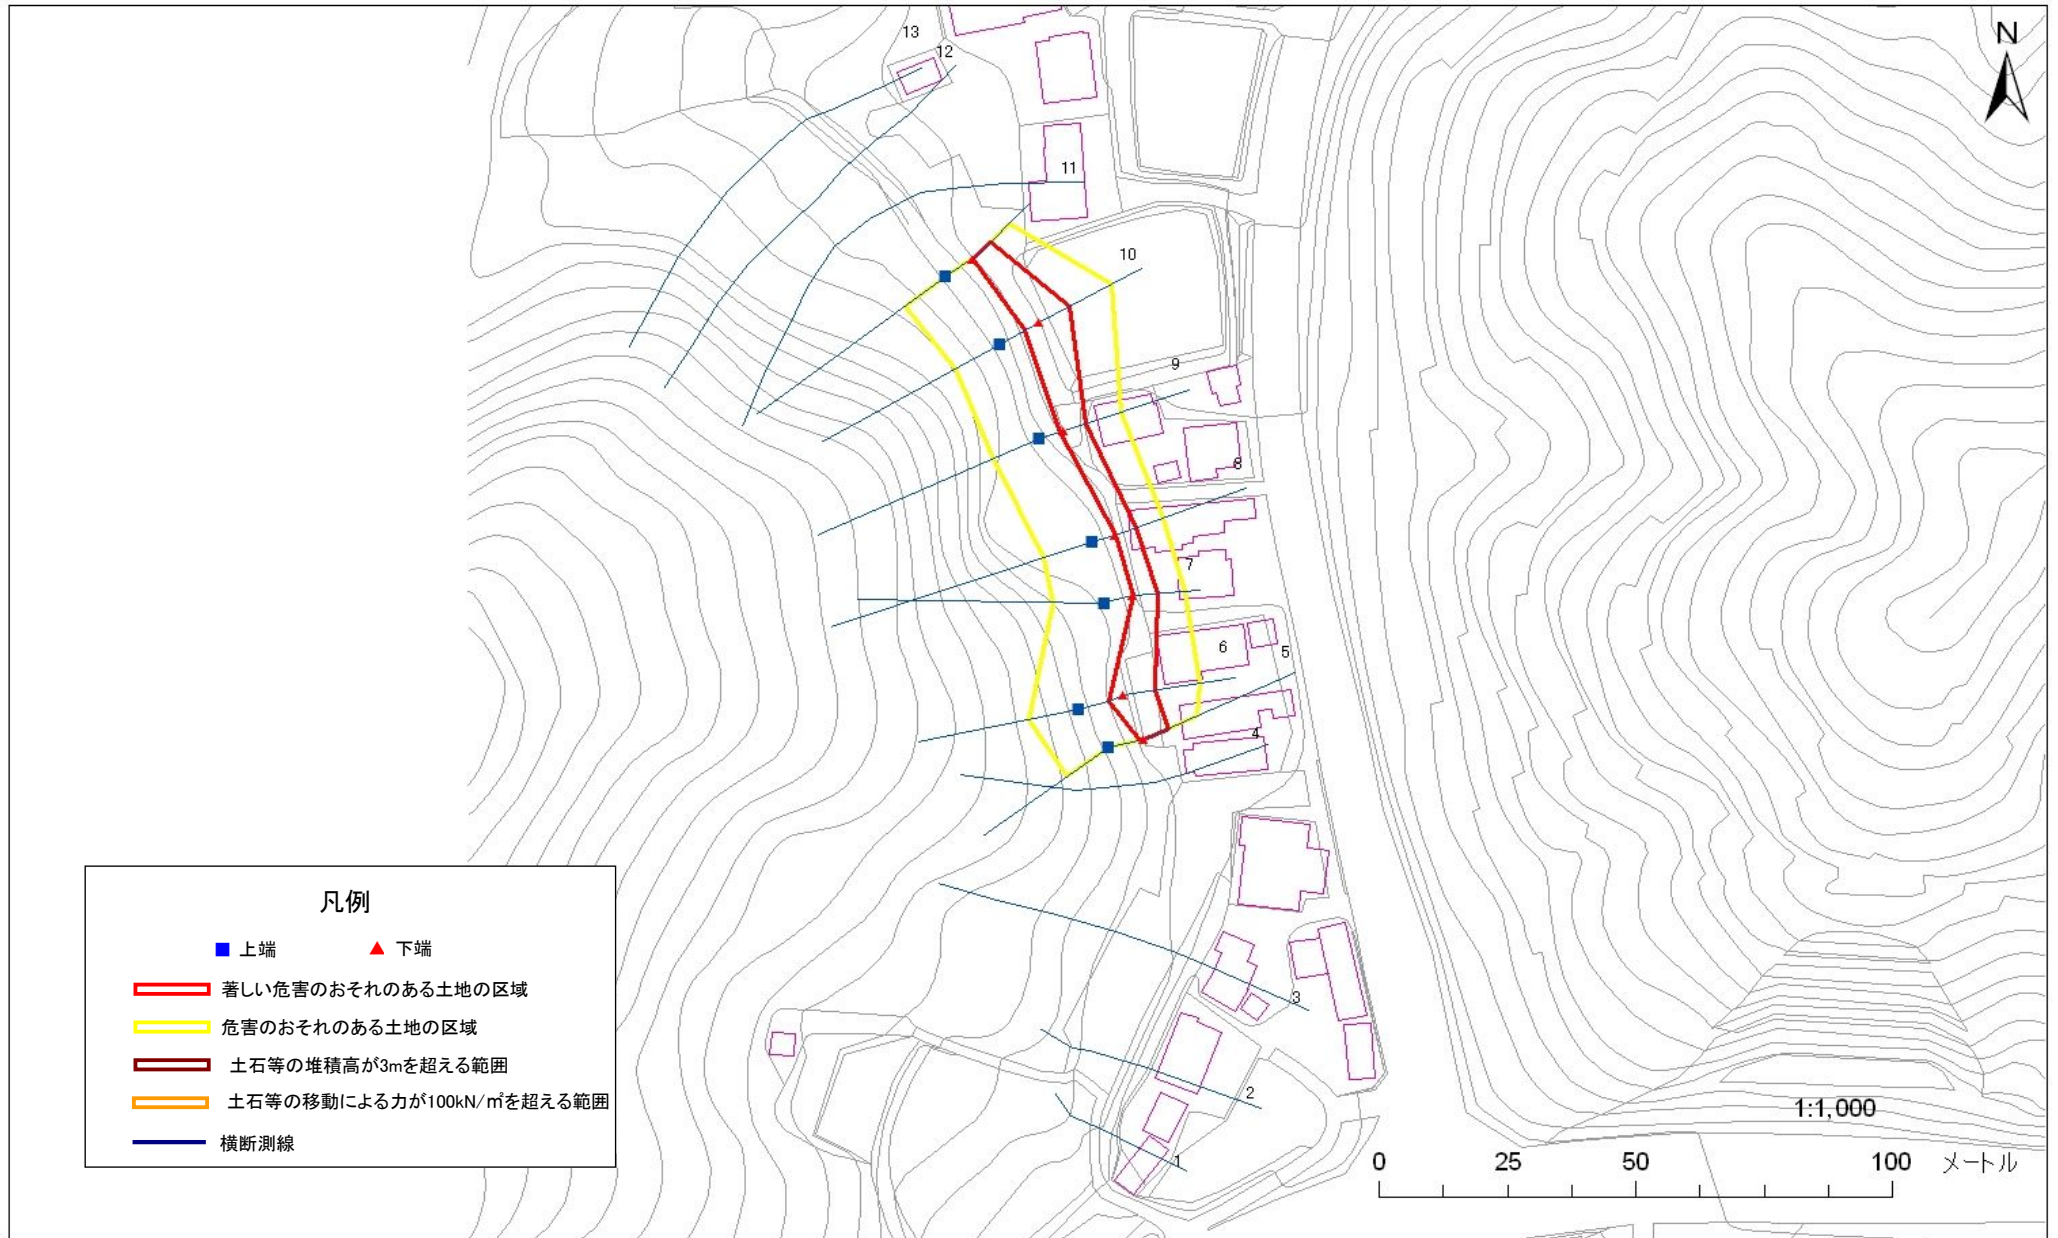

急傾斜地の崩壊区域調書

様式3-2 建築物に作用すると想定される衝撃に関する事項 (1/1)

調査年度	平成16年度
------	--------

急傾斜地の位置		067A1002				箇所名		庄ヶ畑		所在地		盛岡市上米内字庄ヶ畑							
横断 測線 番号	急傾斜地の下端に隣接する土地								急傾斜地内										
	土石等の移動の高さと力の大きさ				土石等の堆積高さと力の大きさ				土石等の移動の高さと力の大きさ				土石等の堆積高さと力の大きさ						
	区分	高さ (m)	下端からの距離 (m)	力の大きさ (kN/m ²)	区分	下端からの水平 距離(m)	高さ (m)	力の大きさ (kN/m ²)	区分	高さ (m)	上端からの比高 (m)	力の大きさ (kN/m ²)	区分	上端からの比高 (m)	高さ (m)	力の大きさ (kN/m ²)			
5	100kN/m ² を超える	-	-	-	3mを超える	-	-	100kN/m ² を超える	-	-	-	3mを超える	-	-	-	-			
	それ以外	1.00	0.00	~ 5.19	64.71	それ以外	0.00	~ 5.19	1.78	9.32	それ以外	1.00	5.00	~ 5.60	64.71	それ以外	5.00	~ 5.60	1.78
6	100kN/m ² を超える	-	-	-	3mを超える	-	-	100kN/m ² を超える	-	-	-	3mを超える	-	-	-	-			
	それ以外	1.00	0.00	~ 6.36	79.97	それ以外	0.00	~ 6.36	1.84	9.65	それ以外	1.00	5.00	~ 7.60	79.97	それ以外	5.00	~ 7.60	1.84
7	100kN/m ² を超える	-	-	-	3mを超える	-	-	100kN/m ² を超える	-	-	-	3mを超える	-	-	-	-			
	それ以外	1.00	0.00	~ 4.67	58.25	それ以外	0.00	~ 4.67	1.85	9.71	それ以外	1.00	5.00	~ 5.03	58.25	それ以外	5.00	~ 5.03	1.85
8	100kN/m ² を超える	-	-	-	3mを超える	-	-	100kN/m ² を超える	-	-	-	3mを超える	-	-	-	-			
	それ以外	1.00	0.00	~ 4.21	52.67	それ以外	0.00	~ 4.21	2.01	10.57	それ以外	1.00	5.00	~ 5.00	52.67	それ以外	5.00	~ 5.00	2.01
9	100kN/m ² を超える	-	-	-	3mを超える	-	-	100kN/m ² を超える	-	-	-	3mを超える	-	-	-	-			
	それ以外	1.00	0.00	~ 4.43	55.33	それ以外	0.00	~ 4.43	2.12	11.10	それ以外	1.00	5.00	~ 5.90	55.33	それ以外	5.00	~ 5.90	2.12
10	100kN/m ² を超える	-	-	-	3mを超える	-	-	100kN/m ² を超える	-	-	-	3mを超える	-	-	-	-			
	それ以外	1.00	0.00	~ 6.49	81.78	それ以外	0.00	~ 6.49	1.88	9.86	それ以外	1.00	5.00	~ 8.00	81.78	それ以外	5.00	~ 8.00	1.88
11	100kN/m ² を超える	-	-	-	3mを超える	-	-	100kN/m ² を超える	-	-	-	3mを超える	-	-	-	-			
	それ以外	1.00	0.00	~ 4.76	59.26	それ以外	0.00	~ 4.76	1.79	9.39	それ以外	1.00	5.00	~ 5.02	59.26	それ以外	5.00	~ 5.02	1.79
	100kN/m ² を超える				3mを超える			100kN/m ² を超える				3mを超える							
	それ以外				それ以外			それ以外				それ以外							
	100kN/m ² を超える				3mを超える			100kN/m ² を超える				3mを超える							
	それ以外				それ以外			それ以外				それ以外							
	100kN/m ² を超える				3mを超える			100kN/m ² を超える				3mを超える							
	それ以外				それ以外			それ以外				それ以外							
	100kN/m ² を超える				3mを超える			100kN/m ² を超える				3mを超える							
	それ以外				それ以外			それ以外				それ以外							
	100kN/m ² を超える				3mを超える			100kN/m ² を超える				3mを超える							
	それ以外				それ以外			それ以外				それ以外							
	100kN/m ² を超える				3mを超える			100kN/m ² を超える				3mを超える							
	それ以外				それ以外			それ以外				それ以外							