



# 土砂災害防止に関する基礎調査(急傾斜地の崩壊)

表紙 概況、位置図

|         |            |
|---------|------------|
| 自然現象の種類 | 急傾斜地の崩壊    |
| 箇所番号    | 067B1025   |
| 箇所名     | 米内沢-8      |
| 所在地     | 盛岡市上米内字米内沢 |
| 調査機関    | 盛岡広域振興局土木部 |

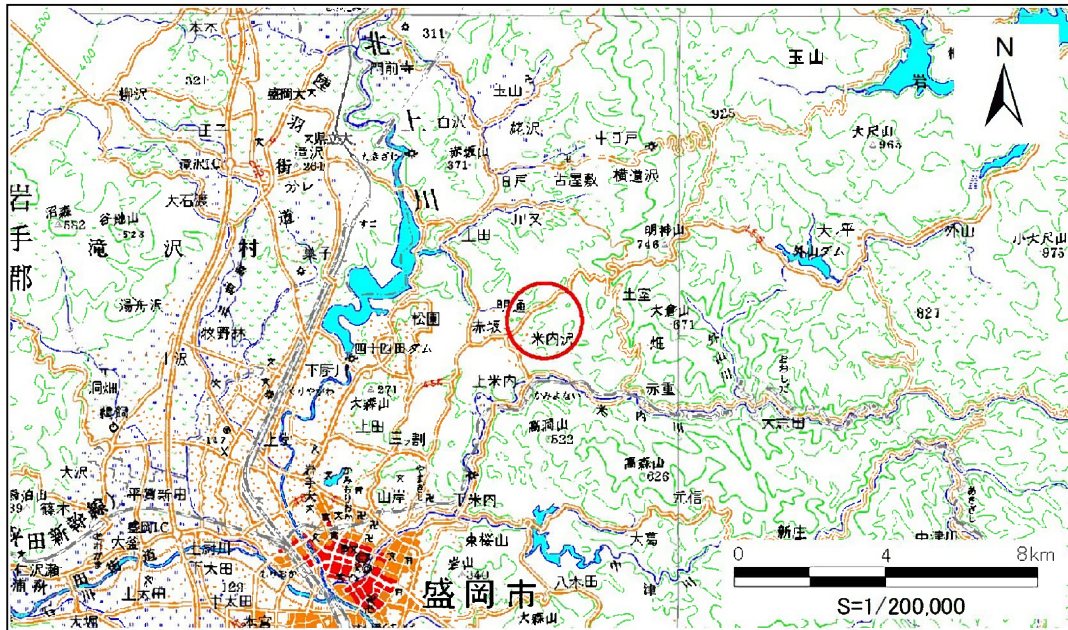

位置図 (S=1:200,000)

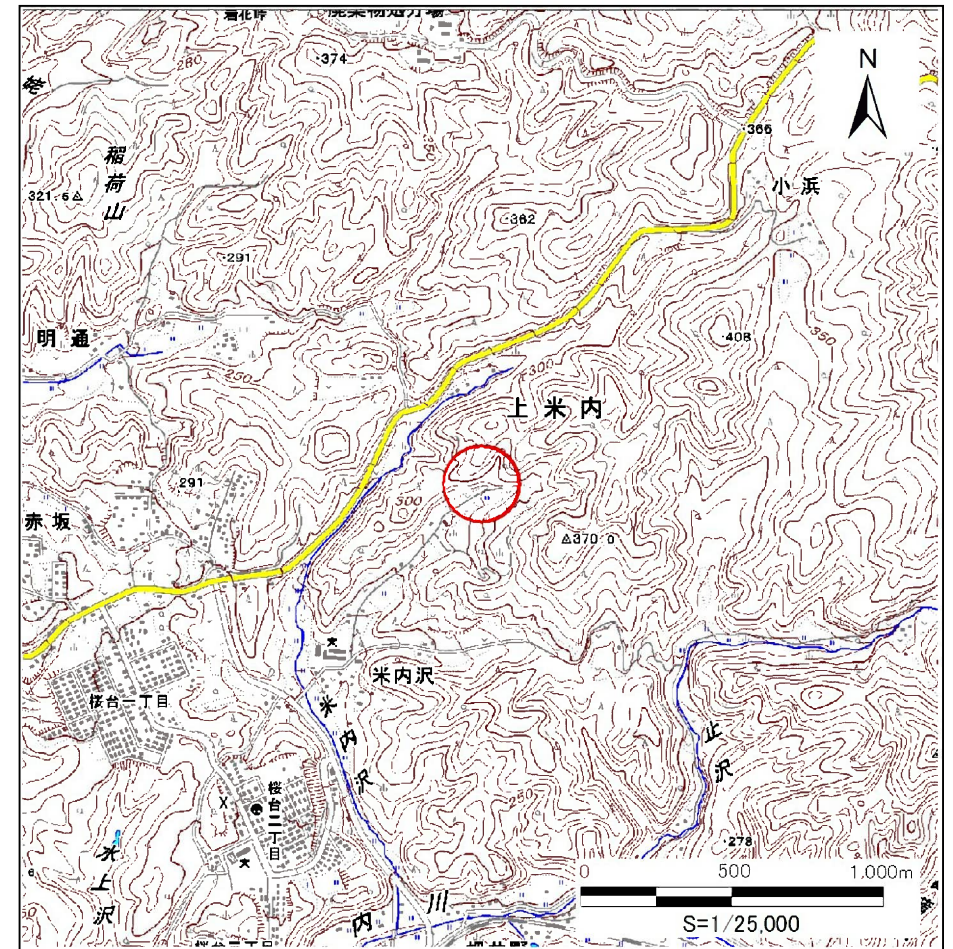

概況図 (S=1:25,000)


# 急傾斜地の崩壊区域調書

様式3-1 危害のおそれのある土地、著しい危害のおそれのある土地の設定図

調査年度


平成27年度

急傾斜地の位置 箇所番号 067B1025 箇所名 米内沢-8 所在地 盛岡市上米内字米内沢

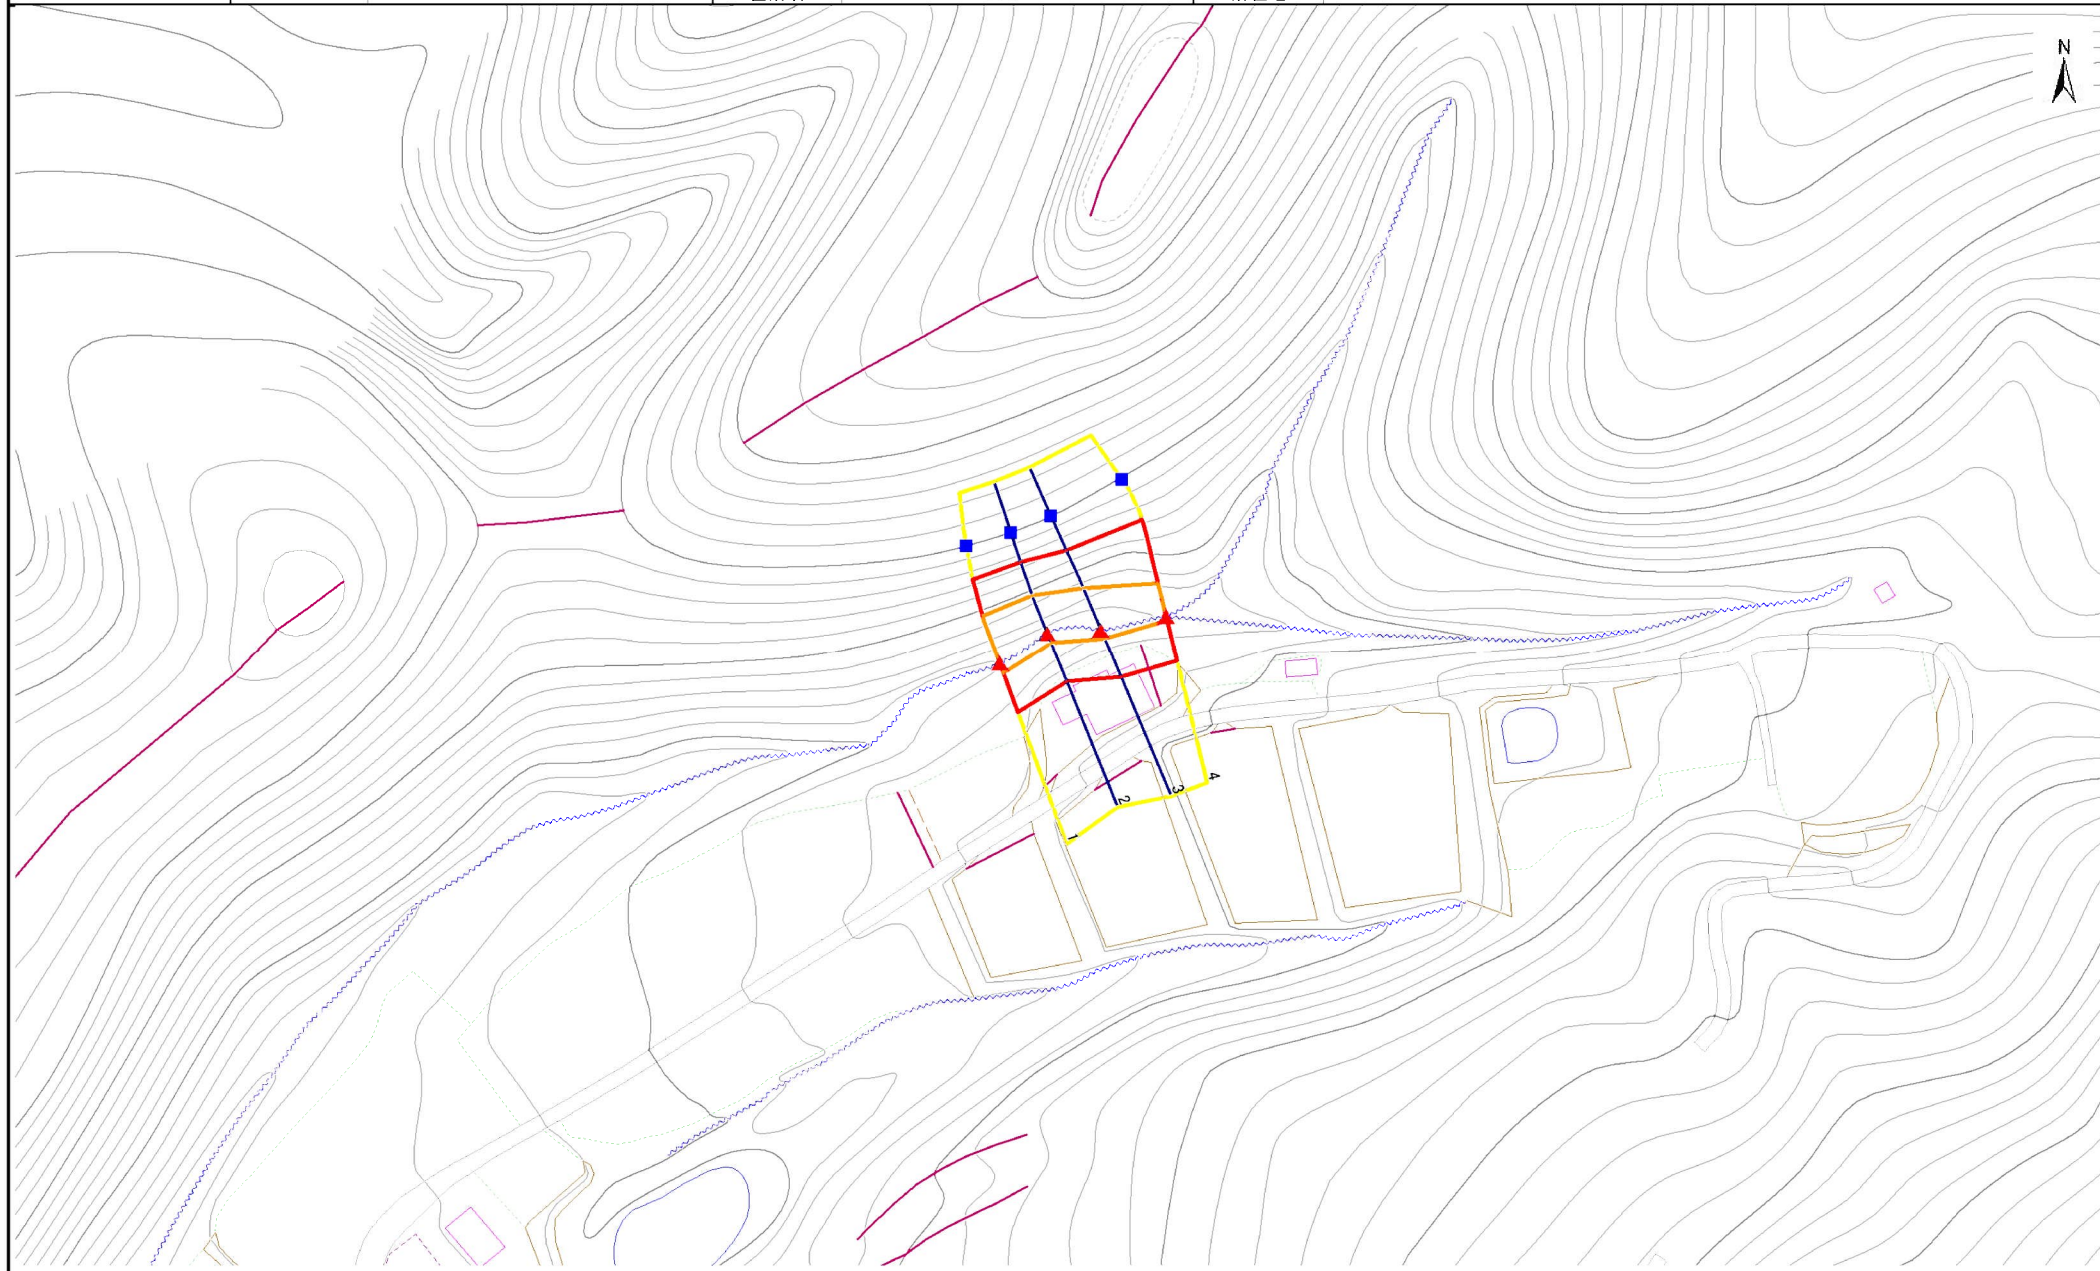

凡例

- 上端
- 横断測線
- 危害のおそれのある土地の区域
- 土石等の移動による力が100kN/m<sup>2</sup>を超える範囲
- ▲ 下端
- 著しい危害のおそれのある土地の区域
- 土石等の堆積高が3mを超える範囲

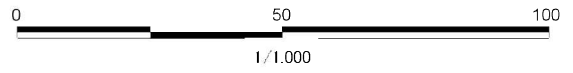

### 急傾斜地の崩壊区域調書

様式3-2 建築物に作用すると想定される衝撃に関する事項(1/1)

調査年度 平成27年度

| 急傾斜地の位置        |                           | 箇所番号      |                | 067B1025                      |                | 箇所名              |           | 米内沢-8                         |                           | 所在地       |                | 盛岡市上米内字米内沢                    |                |                |           |                               |
|----------------|---------------------------|-----------|----------------|-------------------------------|----------------|------------------|-----------|-------------------------------|---------------------------|-----------|----------------|-------------------------------|----------------|----------------|-----------|-------------------------------|
| 横断<br>測線<br>番号 | 急傾斜地の下端に隣接する土地            |           |                |                               |                |                  |           |                               | 急傾斜地内                     |           |                |                               |                |                |           |                               |
|                | 土石等の移動の高さと力の大きさ           |           |                |                               | 土石等の堆積高さと力の大きさ |                  |           |                               | 土石等の移動の高さと力の大きさ           |           |                |                               | 土石等の堆積高さと力の大きさ |                |           |                               |
|                | 区分                        | 高さ<br>(m) | 下端からの距離<br>(m) | 力の大きさ<br>(kN/m <sup>2</sup> ) | 区分             | 下端からの水平<br>距離(m) | 高さ<br>(m) | 力の大きさ<br>(kN/m <sup>2</sup> ) | 区分                        | 高さ<br>(m) | 上端からの比高<br>(m) | 力の大きさ<br>(kN/m <sup>2</sup> ) | 区分             | 上端からの比高<br>(m) | 高さ<br>(m) | 力の大きさ<br>(kN/m <sup>2</sup> ) |
| 1              | 100kN/m <sup>2</sup> を超える | 1.00      | 0.00 ~ 2.01    | 131.03                        | 3mを超える         | - ~ -            | -         | -                             | 100kN/m <sup>2</sup> を超える | 1.00      | 10.54 ~ 17.99  | 131.03                        | 3mを超える         | - ~ -          | -         | -                             |
|                | それ以外                      | 1.00      | 2.01 ~ 9.79    | 100.00                        | それ以外           | 0.00 ~ 9.79      | 2.40      | 12.83                         | それ以外                      | 1.00      | 5.00 ~ 10.54   | 100.00                        | それ以外           | 5.00 ~ 17.99   | 2.40      | 12.83                         |
| 2              | 100kN/m <sup>2</sup> を超える | 1.00      | 0.00 ~ 1.89    | 129.03                        | 3mを超える         | - ~ -            | -         | -                             | 100kN/m <sup>2</sup> を超える | 1.00      | 10.76 ~ 17.43  | 129.03                        | 3mを超える         | - ~ -          | -         | -                             |
|                | それ以外                      | 1.00      | 1.89 ~ 9.67    | 100.00                        | それ以外           | 0.00 ~ 9.67      | 2.50      | 13.35                         | それ以外                      | 1.00      | 5.00 ~ 10.76   | 100.00                        | それ以外           | 5.00 ~ 17.43   | 2.50      | 13.35                         |
| 3              | 100kN/m <sup>2</sup> を超える | 1.00      | 0.00 ~ 1.67    | 125.57                        | 3mを超える         | - ~ -            | -         | -                             | 100kN/m <sup>2</sup> を超える | 1.00      | 10.61 ~ 16.78  | 125.57                        | 3mを超える         | - ~ -          | -         | -                             |
|                | それ以外                      | 1.00      | 1.67 ~ 9.46    | 100.00                        | それ以外           | 0.00 ~ 9.46      | 2.31      | 12.36                         | それ以外                      | 1.00      | 5.00 ~ 10.61   | 100.00                        | それ以外           | 5.00 ~ 16.78   | 2.31      | 12.36                         |
| 4              | 100kN/m <sup>2</sup> を超える | 1.00      | 0.00 ~ 0.81    | 112.06                        | 3mを超える         | - ~ -            | -         | -                             | 100kN/m <sup>2</sup> を超える | 1.00      | 12.23 ~ 16.00  | 112.06                        | 3mを超える         | - ~ -          | -         | -                             |
|                | それ以外                      | 1.00      | 0.81 ~ 8.59    | 100.00                        | それ以外           | 0.00 ~ 8.59      | 2.12      | 11.35                         | それ以外                      | 1.00      | 5.00 ~ 12.23   | 100.00                        | それ以外           | 5.00 ~ 16.00   | 2.12      | 11.35                         |
|                | 100kN/m <sup>2</sup> を超える |           | ~              |                               | 3mを超える         | ~                |           |                               | 100kN/m <sup>2</sup> を超える |           | ~              |                               | 3mを超える         | ~              |           |                               |
|                | それ以外                      |           | ~              |                               | それ以外           | ~                |           |                               | それ以外                      |           | ~              |                               | それ以外           | ~              |           |                               |
