



# 土砂災害防止に関する基礎調査(急傾斜地の崩壊)

表紙 概況、位置図

自然現象の種類	急傾斜地の崩壊
箇所番号	078B1009
箇所名	小貝沢-3
所在地	盛岡市新庄字小貝沢
調査機関	盛岡広域振興局土木部

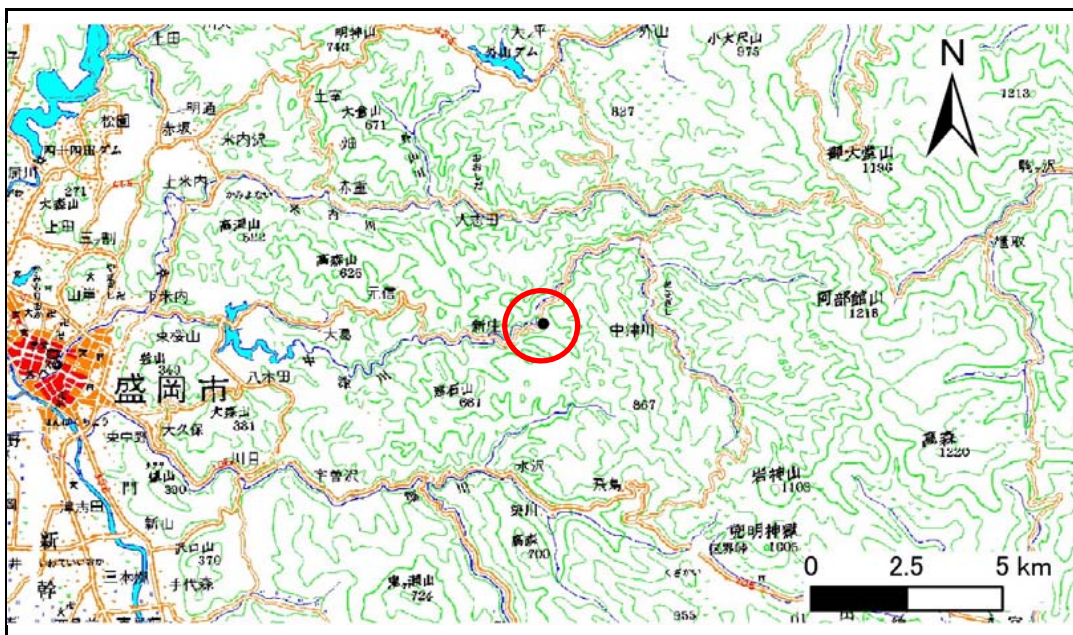

概況図(S=1:200,000)

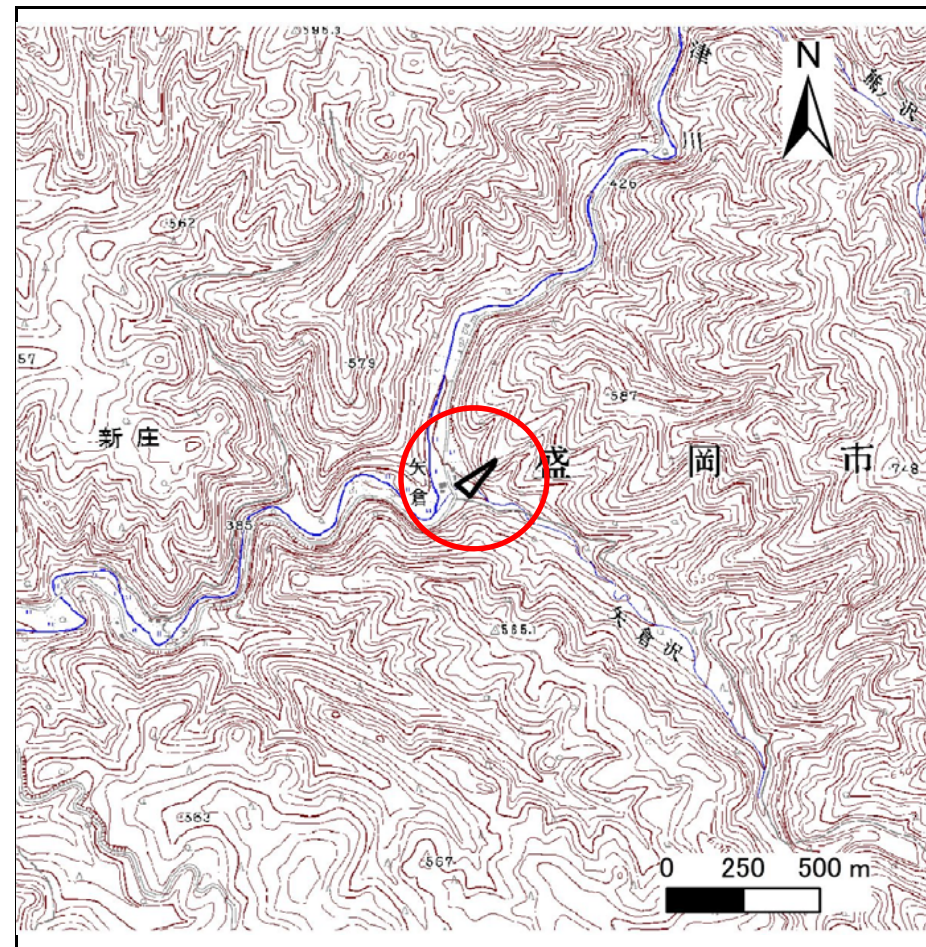

位置図(S=1:25,000)



# 急傾斜地の崩壊区域調書

様式3-1 危害のおそれのある土地、著しい危害のおそれのある土地の設定図

調査年度

平成28年度

急傾斜地の位置

箇所番号


078B1009

箇所名

小貝沢-3

所在地

盛岡市新庄字小貝沢

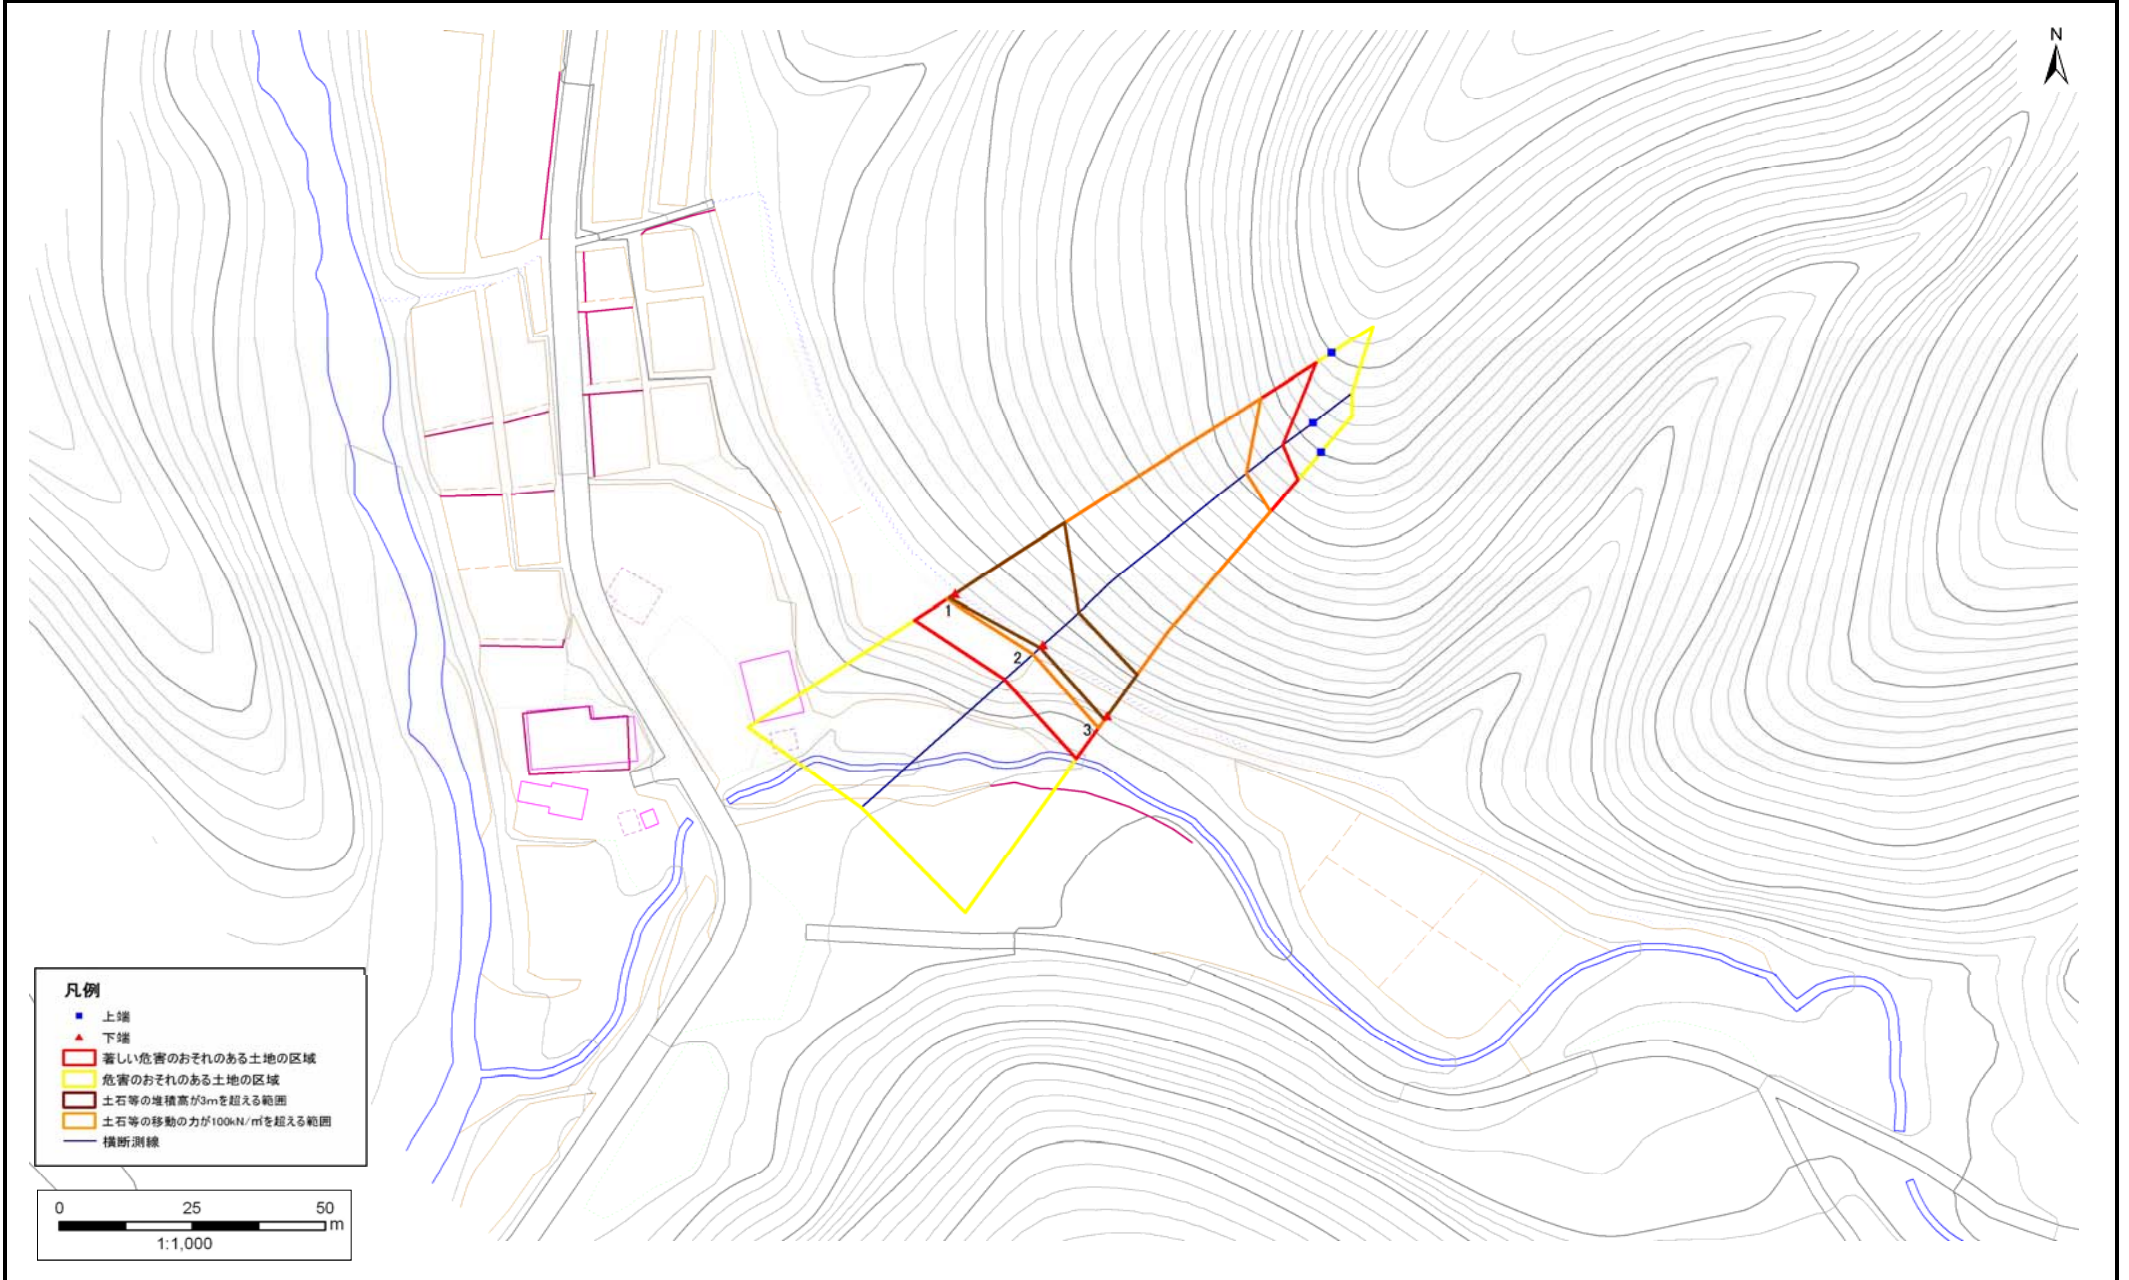

## 急傾斜地の崩壊区域調査

様式3-2 建築物に作用すると想定される衝撃に関する事項(1/1)

調査年度	平成28年度
------	--------

急傾斜地の位置		箇所番号			箇所名				所在地							
		078B1009			小貝沢-3				盛岡市新庄字小貝沢							
横断 測線 番号	急傾斜地の下端に隣接する土地								急傾斜地内							
	土石等の移動の高さと力の大きさ				土石等の堆積高さとの大きさ				土石等の移動の高さと力の大きさ				土石等の堆積高さとの大きさ			
	区分	高さ (m)	下端からの距離 (m)	力の大きさ (kN/m <sup>2</sup> )	区分	下端からの水平 距離(m)	高さ (m)	力の大きさ (kN/m <sup>2</sup> )	区分	高さ (m)	上端からの比高 (m)	力の大きさ (kN/m <sup>2</sup> )	区分	上端からの比高 (m)	高さ (m)	力の大きさ (kN/m <sup>2</sup> )
1	100kN/m <sup>2</sup> を超える	1.00	0.00 ~ 2.07	132.01	3mを超える	0.00 ~ 1.48	3.57	18.03	100kN/m <sup>2</sup> を超える	1.00	12.69 ~ 55.18	132.01	3mを超える	40.00 ~ 55.18	3.57	18.03
	それ以外	1.00	2.07 ~ 9.85	100.00	それ以外	1.48 ~ 9.85	3.00	15.16	それ以外	1.00	5.00 ~ 12.69	100.00	それ以外	5.00 ~ 40.00	3.00	15.16
2	100kN/m <sup>2</sup> を超える	1.00	0.00 ~ 2.90	146.00	3mを超える	0.00 ~ 0.92	3.40	17.19	100kN/m <sup>2</sup> を超える	1.00	11.15 ~ 46.29	146.00	3mを超える	40.00 ~ 46.29	3.40	17.19
	それ以外	1.00	2.90 ~ 10.69	100.00	それ以外	0.92 ~ 10.69	3.00	15.16	それ以外	1.00	5.00 ~ 11.15	100.00	それ以外	5.00 ~ 40.00	3.00	15.16
3	100kN/m <sup>2</sup> を超える	1.00	0.00 ~ 3.13	149.92	3mを超える	0.00 ~ 1.02	3.46	17.46	100kN/m <sup>2</sup> を超える	1.00	10.89 ~ 47.04	149.92	3mを超える	40.00 ~ 47.04	3.46	17.46
	それ以外	1.00	3.13 ~ 10.91	100.00	それ以外	1.02 ~ 10.91	3.00	15.16	それ以外	1.00	5.00 ~ 10.89	100.00	それ以外	5.00 ~ 40.00	3.00	15.16
	100kN/m <sup>2</sup> を超える		~		3mを超える	~			100kN/m <sup>2</sup> を超える		~		3mを超える	~		
	それ以外		~		それ以外	~			それ以外		~		それ以外	~		
	100kN/m <sup>2</sup> を超える		~		3mを超える	~			100kN/m <sup>2</sup> を超える		~		3mを超える	~		
	それ以外		~		それ以外	~			それ以外		~		それ以外	~		
	100kN/m <sup>2</sup> を超える		~		3mを超える	~			100kN/m <sup>2</sup> を超える		~		3mを超える	~		
	それ以外		~		それ以外	~			それ以外		~		それ以外	~		
	100kN/m <sup>2</sup> を超える		~		3mを超える	~			100kN/m <sup>2</sup> を超える		~		3mを超える	~		
