



土砂災害防止に関する基礎調査(急傾斜地の崩壊)

表紙 位置、位置図

自然現象の種類	急傾斜地の崩壊
箇所番号	088B1015
箇所名	砂子沢-5
所在地	盛岡市砂子沢第1地割
調査機関	盛岡広域振興局土木部

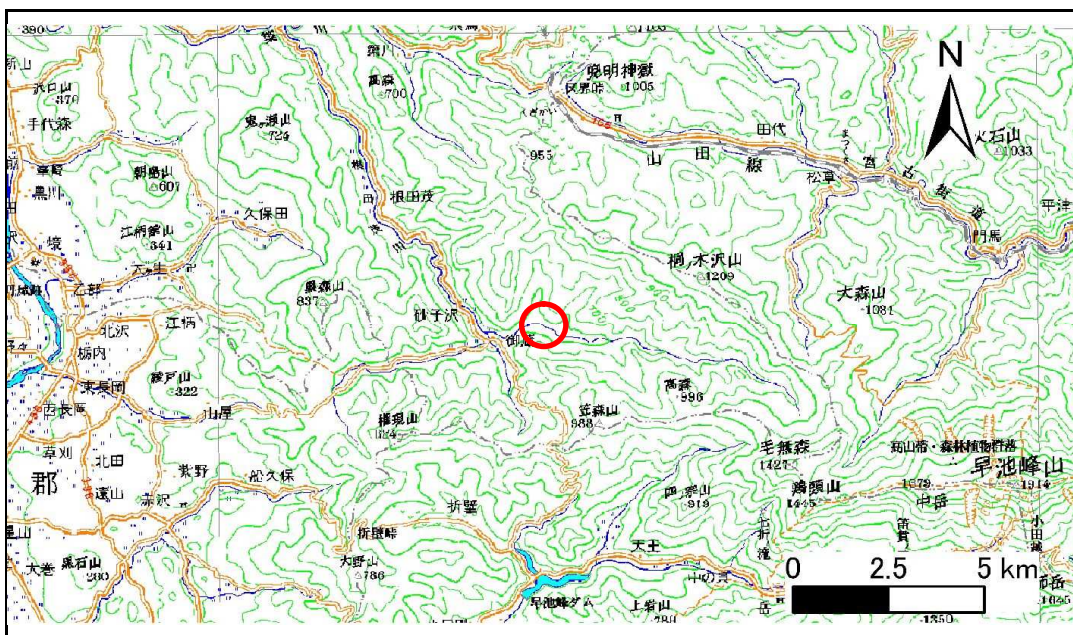

位置図(S=1:200,000)

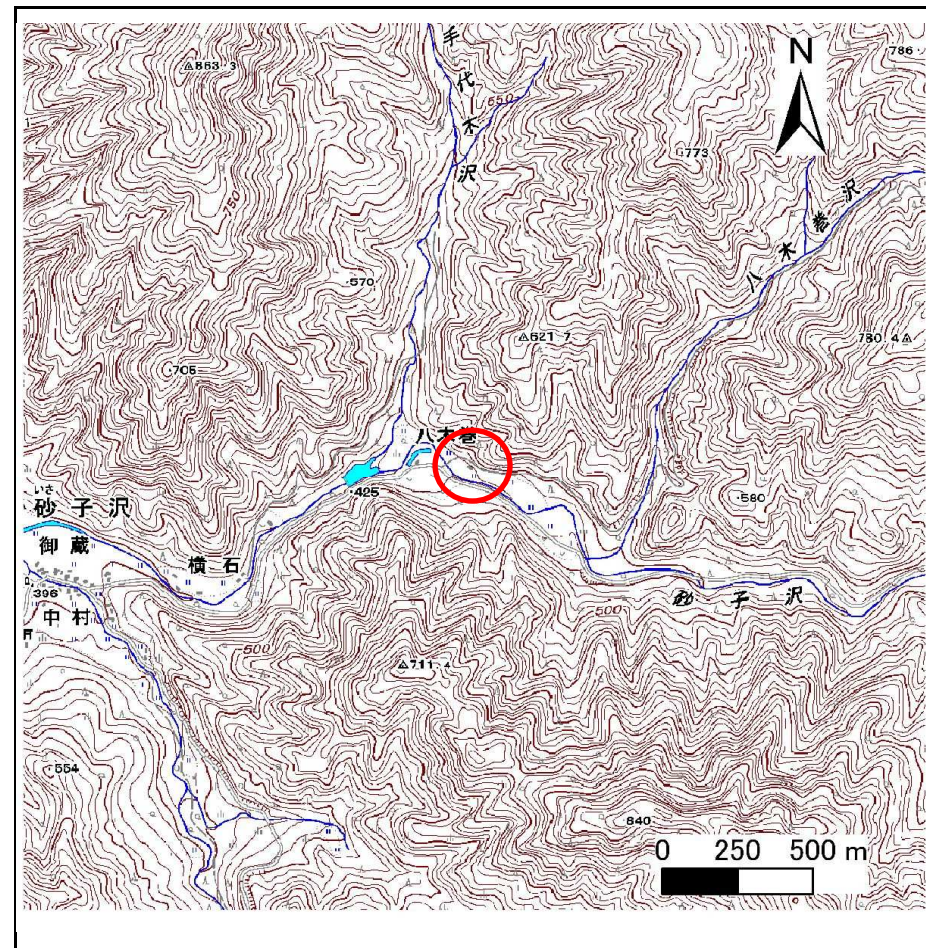



位置図(S=1:25,000)

急傾斜地の崩壊区域調書

様式3-1 危害のおそれのある土地、著しい危害のおそれのある土地の設定図

調査年度 平成25年度

急傾斜地の位置 箇所番号 088B1015 箇所名 砂子沢-5 所在地 盛岡市砂子沢第1地割

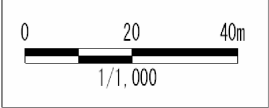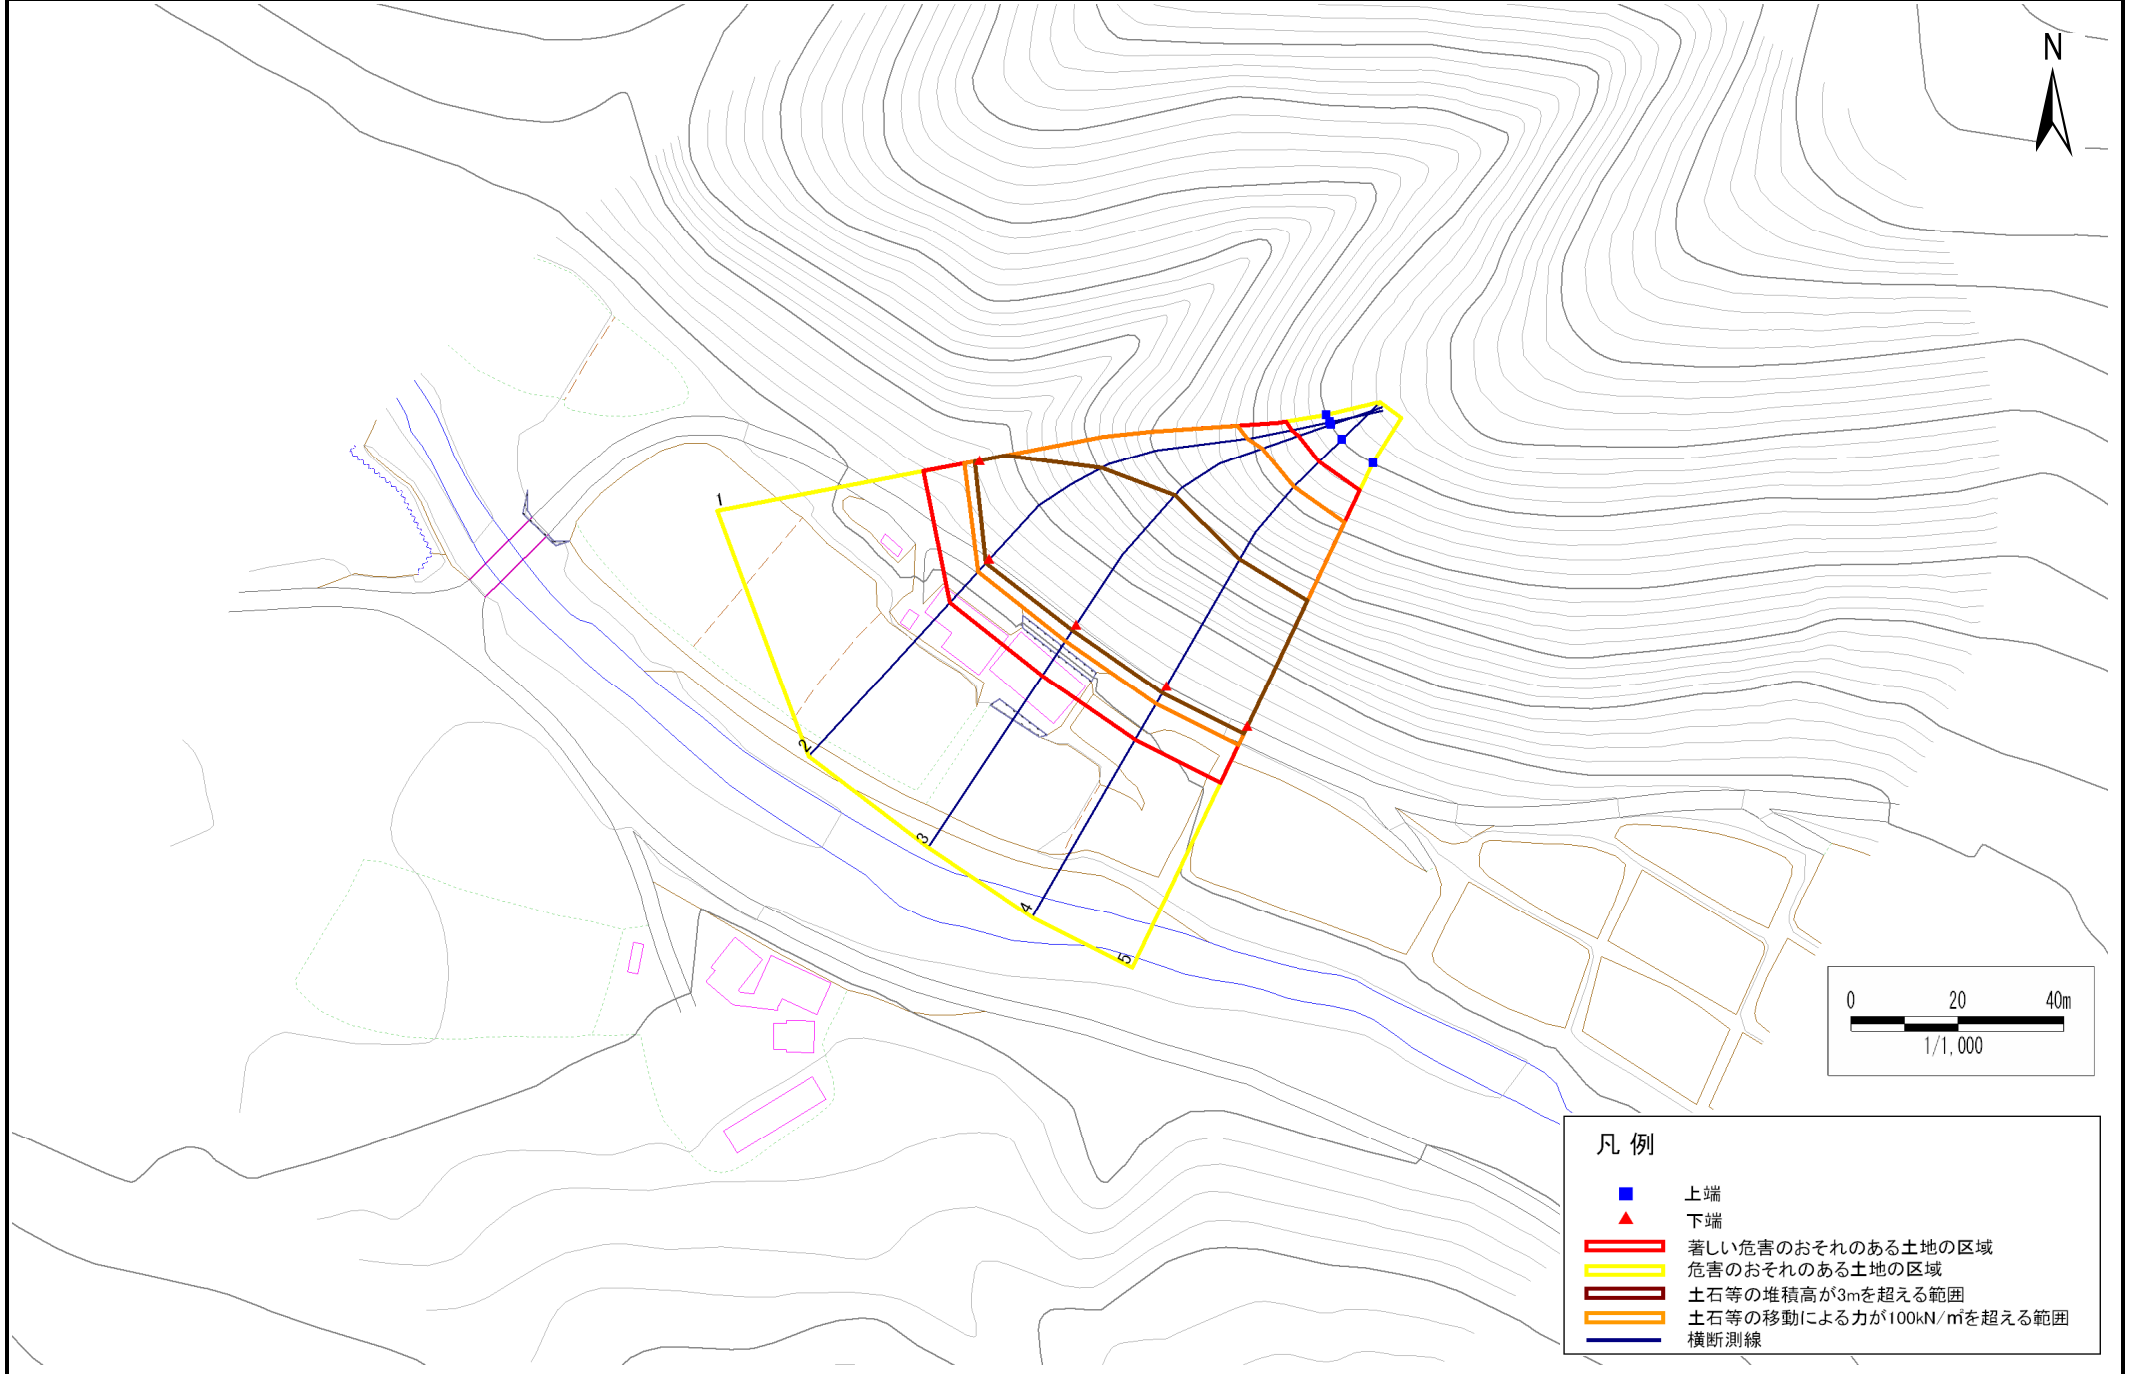

急傾斜地の崩壊区域調査

様式3-2 建築物に作用すると想定される衝撃に関する事項(1/1)

調査年度	平成25年度
------	--------

急傾斜地の位置		箇所番号	088B1015		箇所名	砂子沢-5		所在地	盛岡市砂子沢第1地割							
横断 測線 番号	急傾斜地の下端に隣接する土地								急傾斜地内							
	土石等の移動の高さと力の大きさ				土石等の堆積高さとの大きさ				土石等の移動の高さと力の大きさ				土石等の堆積高さとの大きさ			
	区分	高さ (m)	下端からの距離 (m)	力の大きさ (kN/m ²)	区分	下端からの水平 距離(m)	高さ (m)	力の大きさ (kN/m ²)	区分	高さ (m)	下端からの比高 (m)	力の大きさ (kN/m ²)	区分	下端からの比高 (m)	高さ (m)	力の大きさ (kN/m ²)
1	100kN/m ² を超える	1.00	0.00 ~ 2.96	147.07	3mを超える	0.00 ~ 0.96	3.42	18.32	100kN/m ² を超える	1.00	11.03 ~ 43.17	147.07	3mを超える	40.00 ~ 43.17	3.42	18.32
	それ以外	1.00	2.96 ~ 10.75	100.00	それ以外	0.96 ~ 10.75	3.00	16.05	それ以外	1.00	5.00 ~ 11.03	100.00	それ以外	5.00 ~ 40.00	3.00	16.05
2	100kN/m ² を超える	1.00	0.00 ~ 3.24	151.83	3mを超える	0.00 ~ 1.07	3.48	18.63	100kN/m ² を超える	1.00	10.80 ~ 48.72	151.83	3mを超える	30.00 ~ 48.72	3.48	18.63
	それ以外	1.00	3.24 ~ 11.02	100.00	それ以外	1.07 ~ 11.02	3.00	16.05	それ以外	1.00	5.00 ~ 10.80	100.00	それ以外	5.00 ~ 30.00	3.00	16.05
3	100kN/m ² を超える	1.00	0.00 ~ 3.71	160.27	3mを超える	0.00 ~ 1.35	3.66	19.57	100kN/m ² を超える	1.00	10.53 ~ 48.34	160.27	3mを超える	25.00 ~ 48.34	3.66	19.57
	それ以外	1.00	3.71 ~ 11.50	100.00	それ以外	1.35 ~ 11.50	3.00	16.05	それ以外	1.00	5.00 ~ 10.53	100.00	それ以外	5.00 ~ 25.00	3.00	16.05
4	100kN/m ² を超える	1.00	0.00 ~ 3.92	163.91	3mを超える	0.00 ~ 1.55	3.80	20.36	100kN/m ² を超える	1.00	10.67 ~ 48.00	163.91	3mを超える	25.00 ~ 48.00	3.80	20.36
	それ以外	1.00	3.92 ~ 11.70	100.00	それ以外	1.55 ~ 11.70	3.00	16.05	それ以外	1.00	5.00 ~ 10.67	100.00	それ以外	5.00 ~ 25.00	3.00	16.05
5	100kN/m ² を超える	1.00	0.00 ~ 3.95	164.53	3mを超える	0.00 ~ 1.64	3.87	20.72	100kN/m ² を超える	1.00	10.82 ~ 47.86	164.53	3mを超える	25.00 ~ 47.86	3.87	20.72
	それ以外	1.00	3.95 ~ 11.74	100.00	それ以外	1.64 ~ 11.74	3.00	16.05	それ以外	1.00	5.00 ~ 10.82	100.00	それ以外	5.00 ~ 25.00	3.00	16.05
	100kN/m ² を超える		~		3mを超える	~			100kN/m ² を超える		~		3mを超える	~		
	それ以外		~		それ以外	~			それ以外		~		それ以外	~		
	100kN/m ² を超える		~		3mを超える	~			100kN/m ² を超える		~		3mを超える	~		
	それ以外		~		それ以外	~			それ以外		~		それ以外	~		
