



土砂災害防止に関する基礎調査(急傾斜地の崩壊)

表紙 概況、位置図

自然現象の種類	急傾斜地の崩壊
箇所番号	018B1007
箇所名	和泉田
所在地	二戸市浄法寺町和泉田
調査機関	県北広域振興局土木部二戸土木センター

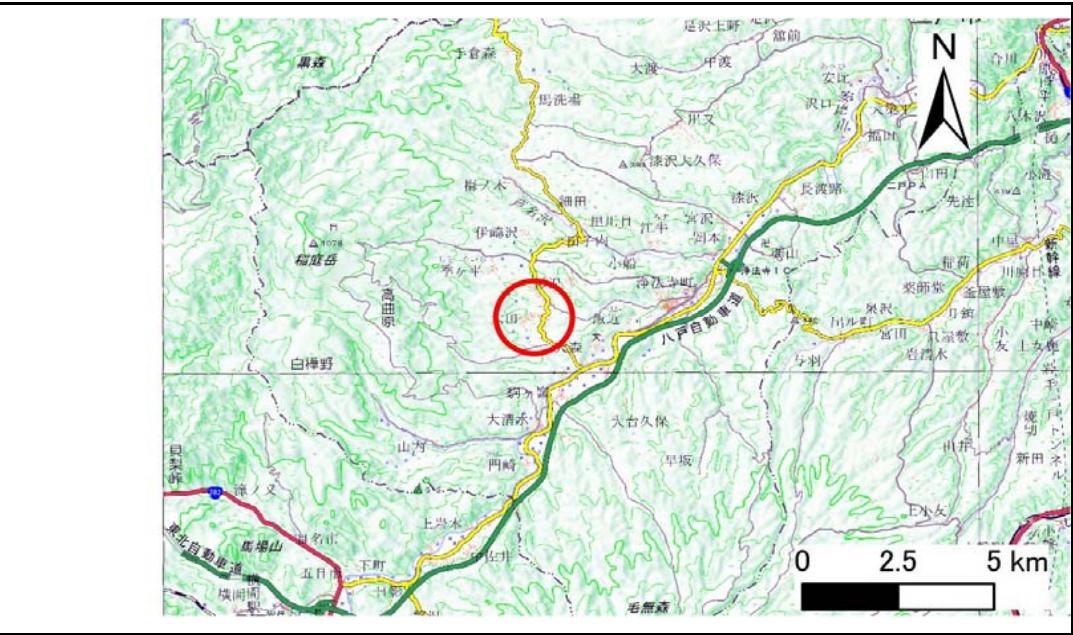

概況図(S=1:200,000)

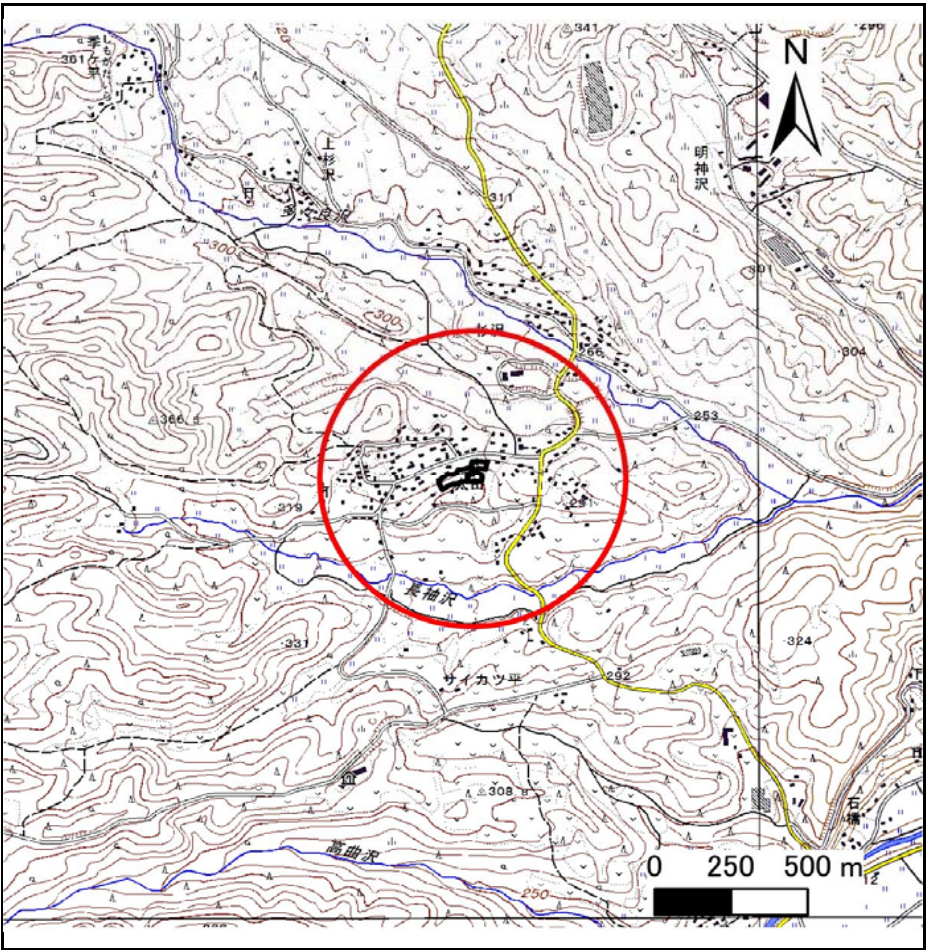

位置図(S=1:25,000)

国土地理院の電子地形図200000『八戸』及び電子地形図25000『稲庭岳』を掲載

急傾斜地の崩壊区域調査

様式3-1 危害のおそれのある土地、著しい危害のおそれのある土地の設定図

調査年度

平成30年度

急傾斜地の位置

箇所番号


018B1007

箇所名

和泉田

所在地

二戸市浄法寺町和泉田

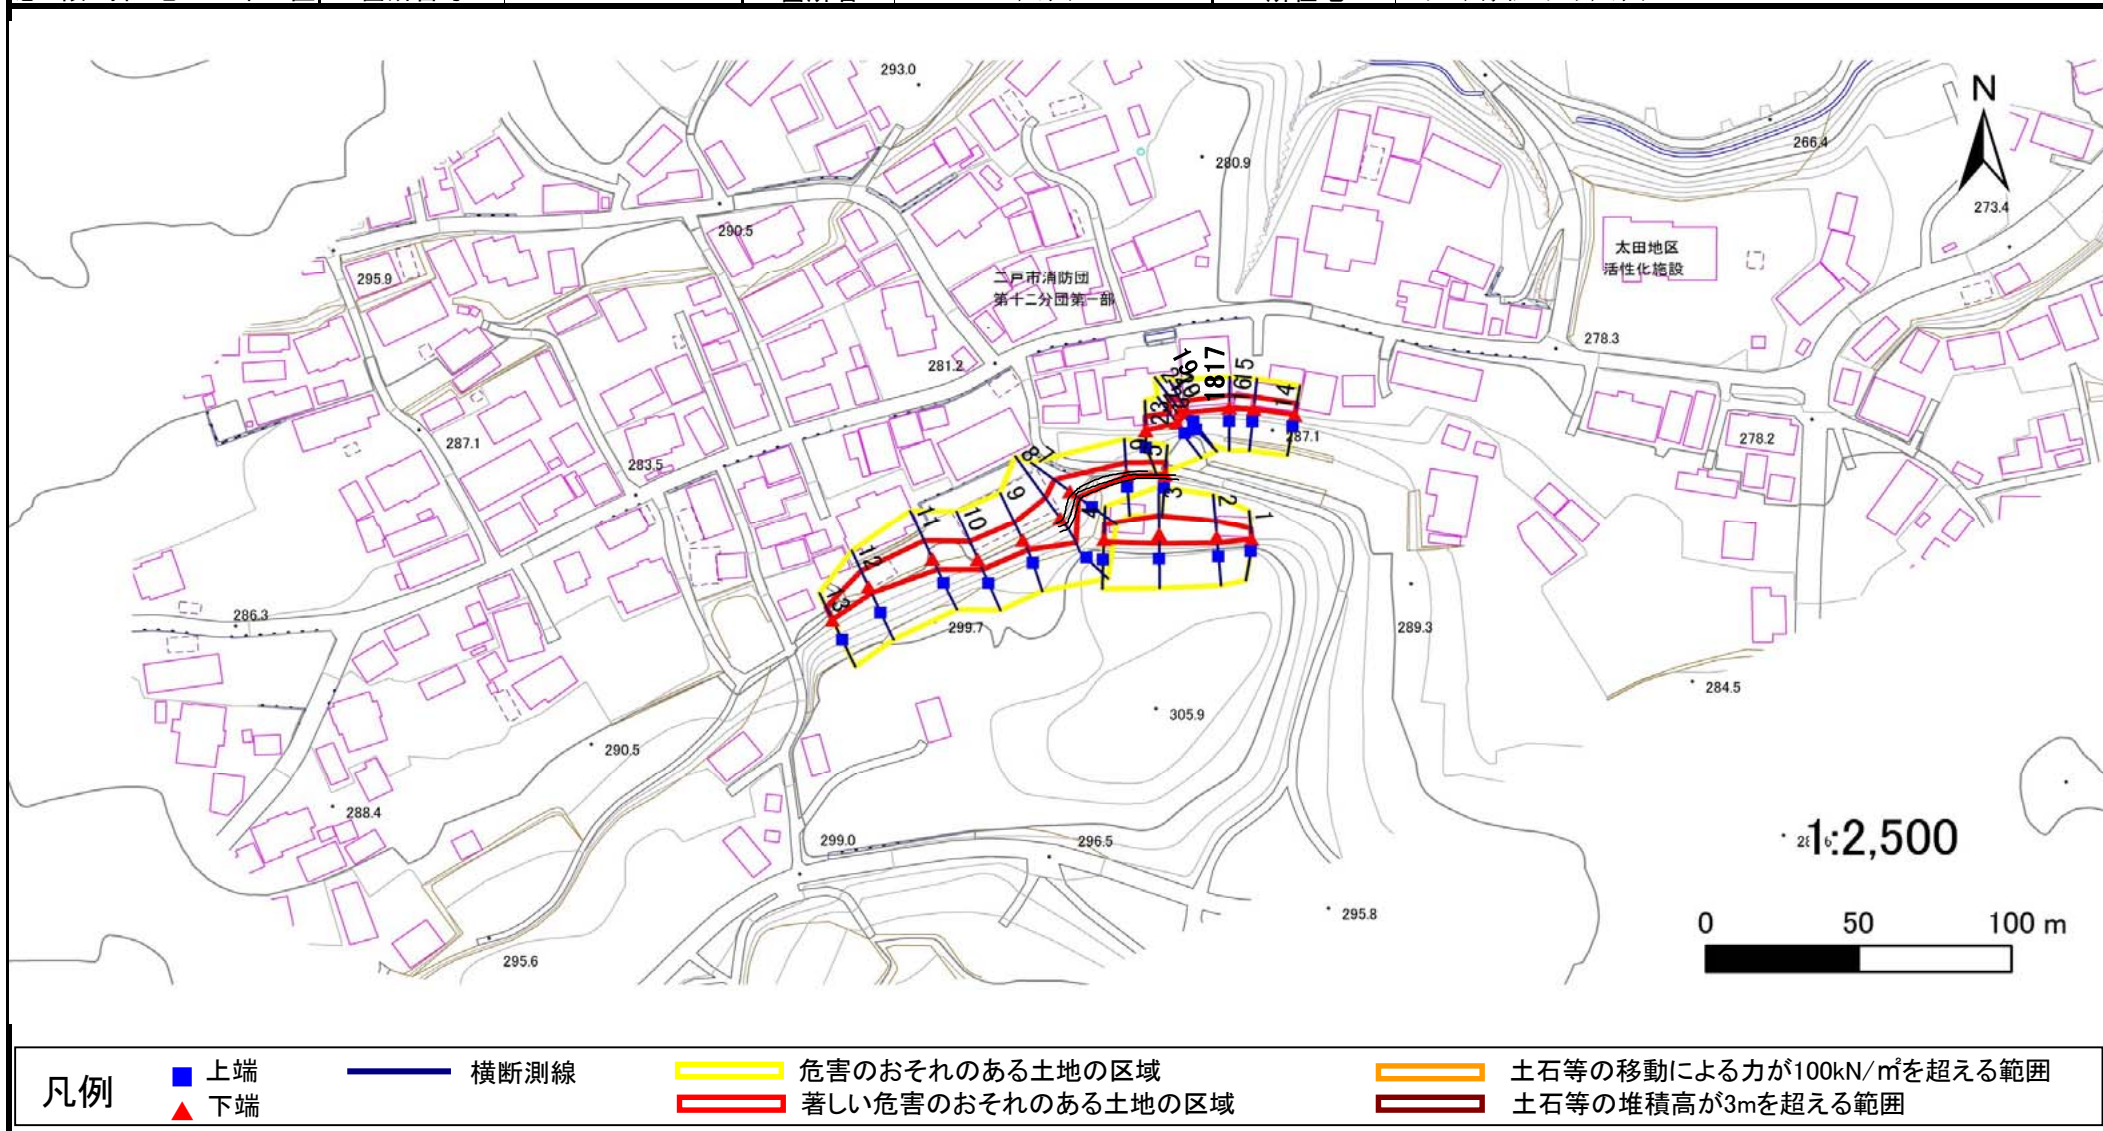

急傾斜地の崩壊区域調査

様式3-1 危害のおそれのある土地、著しい危害のおそれのある土地の設定図

調査年度

平成30年度

急傾斜地の位置

箇所番号


018B1007

箇所名

和泉田

所在地

二戸市浄法寺町和泉田

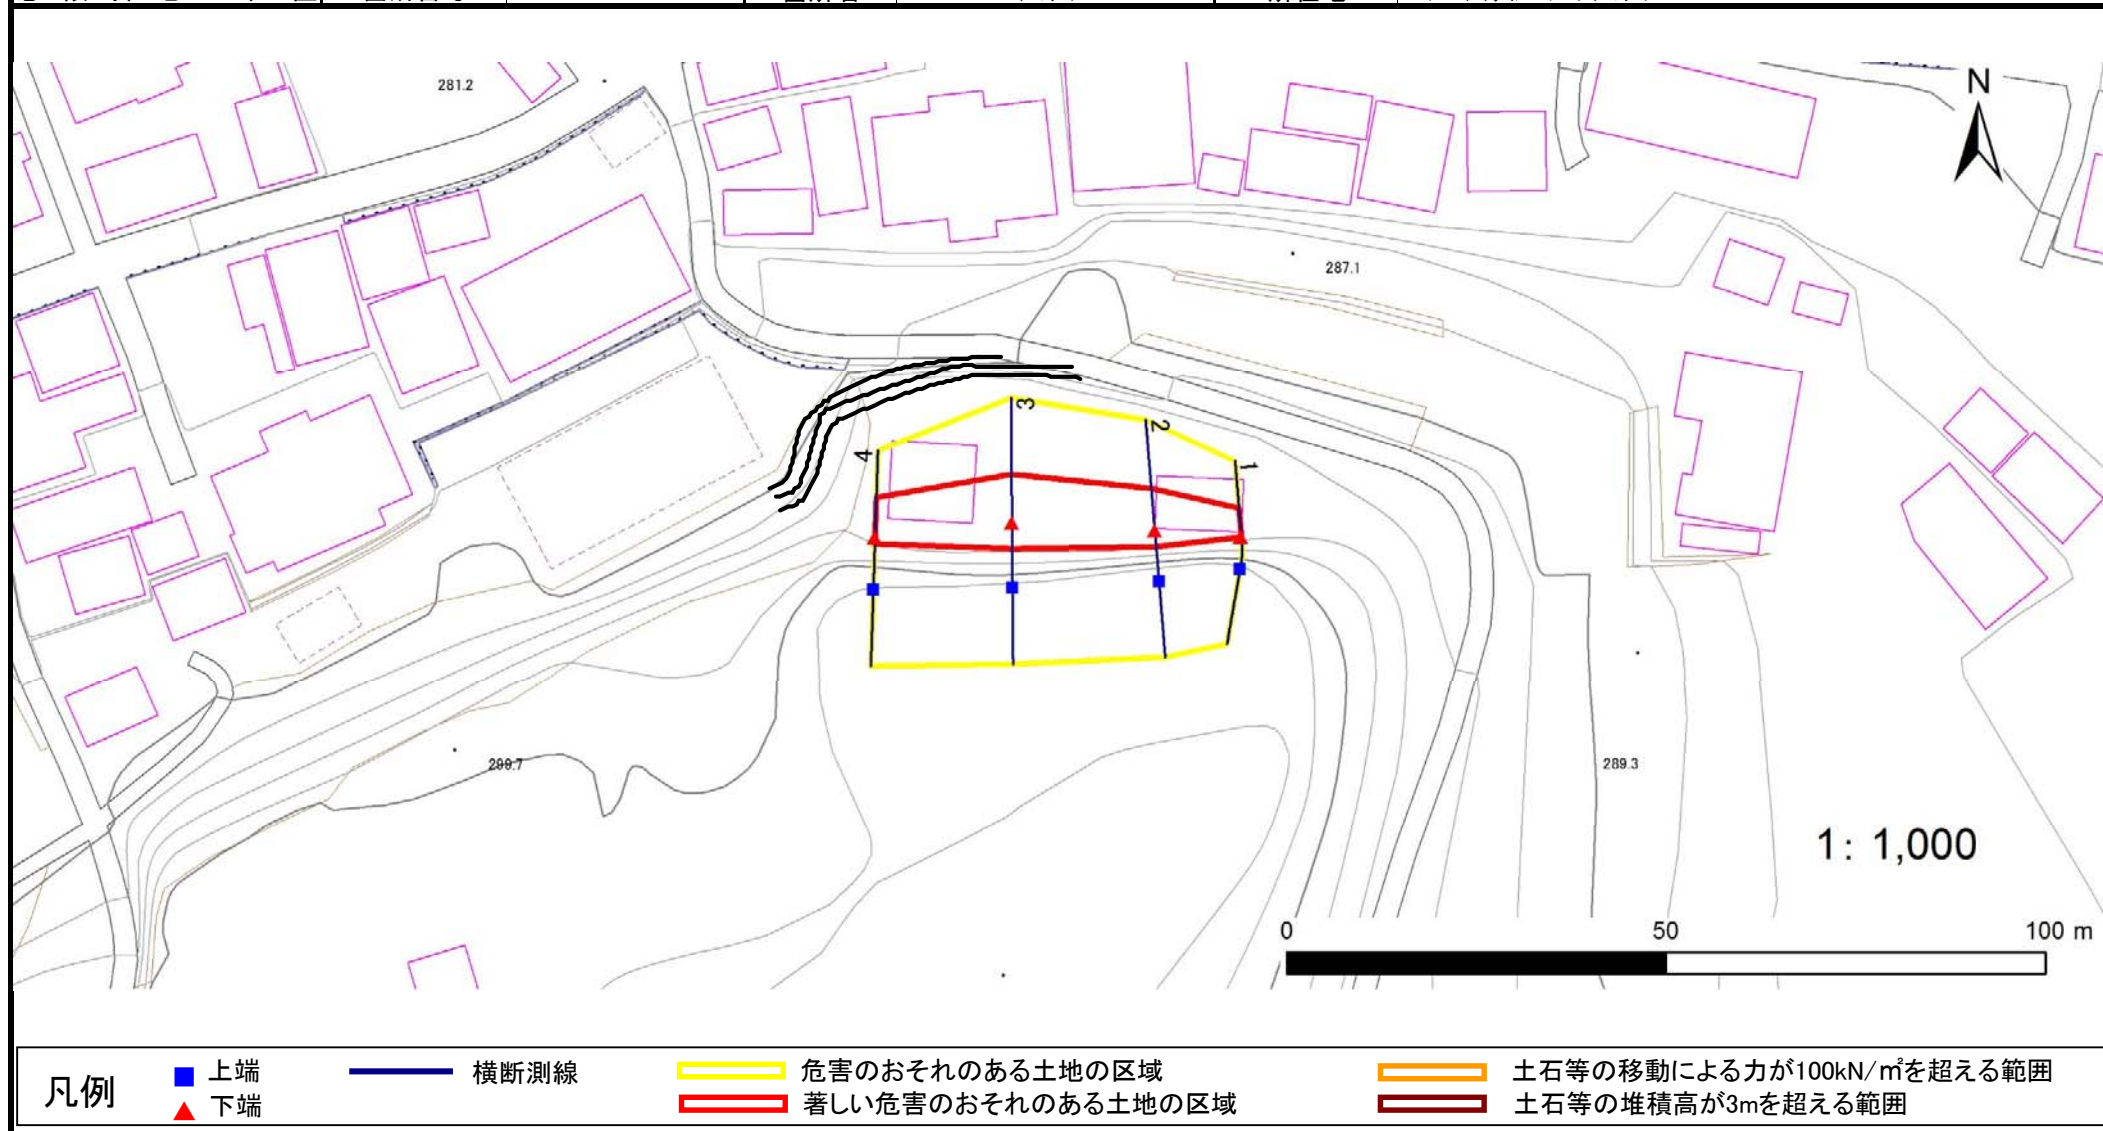

急傾斜地の崩壊区域調査

様式3-1 危害のおそれのある土地、著しい危害のおそれのある土地の設定図

調査年度

平成30年度

急傾斜地の位置

箇所番号


018B1007

箇所名

和泉田

所在地

二戸市浄法寺町和泉田

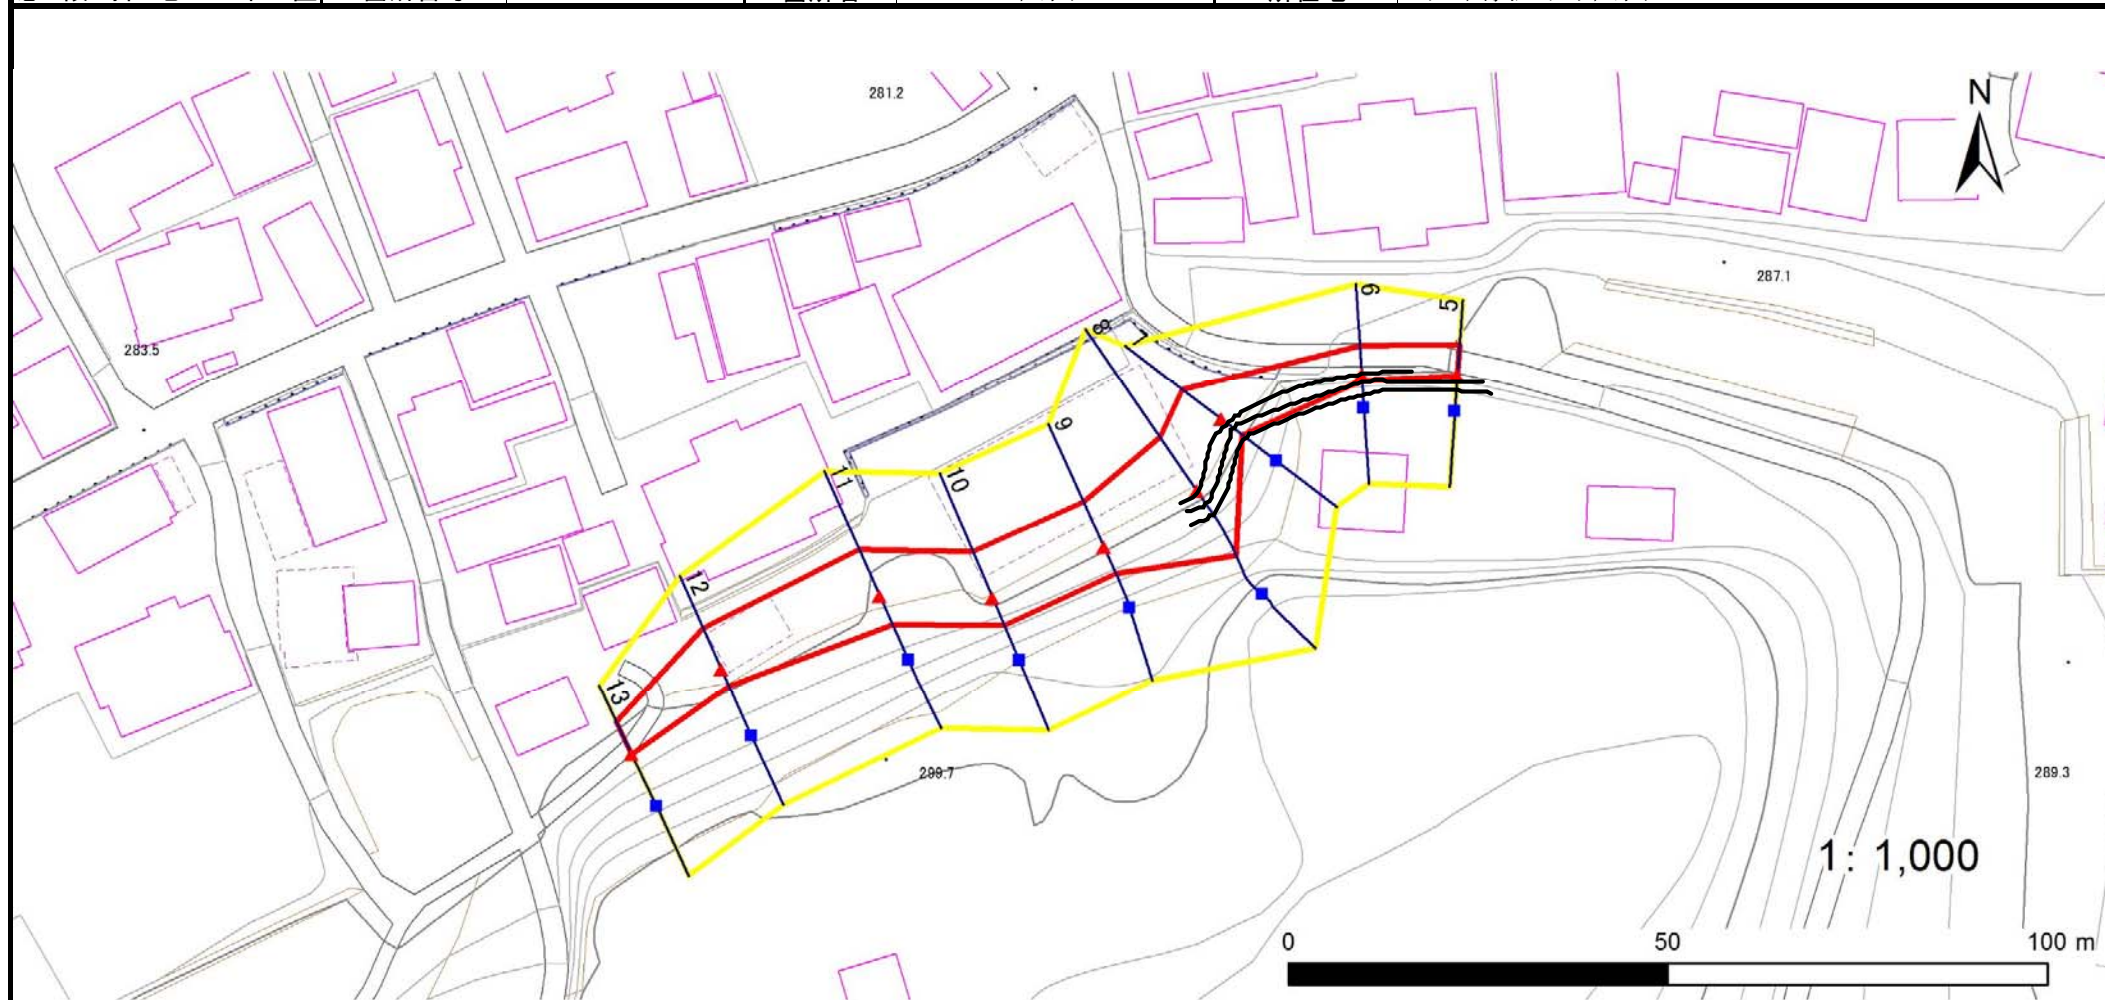

凡例

■ 上端
▲ 下端

— 横断測線

— 危害のおそれのある土地の区域

— 著しい危害のおそれのある土地の区域

— 土石等の移動による力が 100kN/m^2 を超える範囲

— 土石等の堆積高が3mを超える範囲


急傾斜地の崩壊区域調査

様式3-1 危害のおそれのある土地、著しい危害のおそれのある土地の設定図

調査年度

平成30年度

急傾斜地の位置 箇所番号 018B1007 箇所名 和泉田 所在地 二戸市浄法寺町和泉田

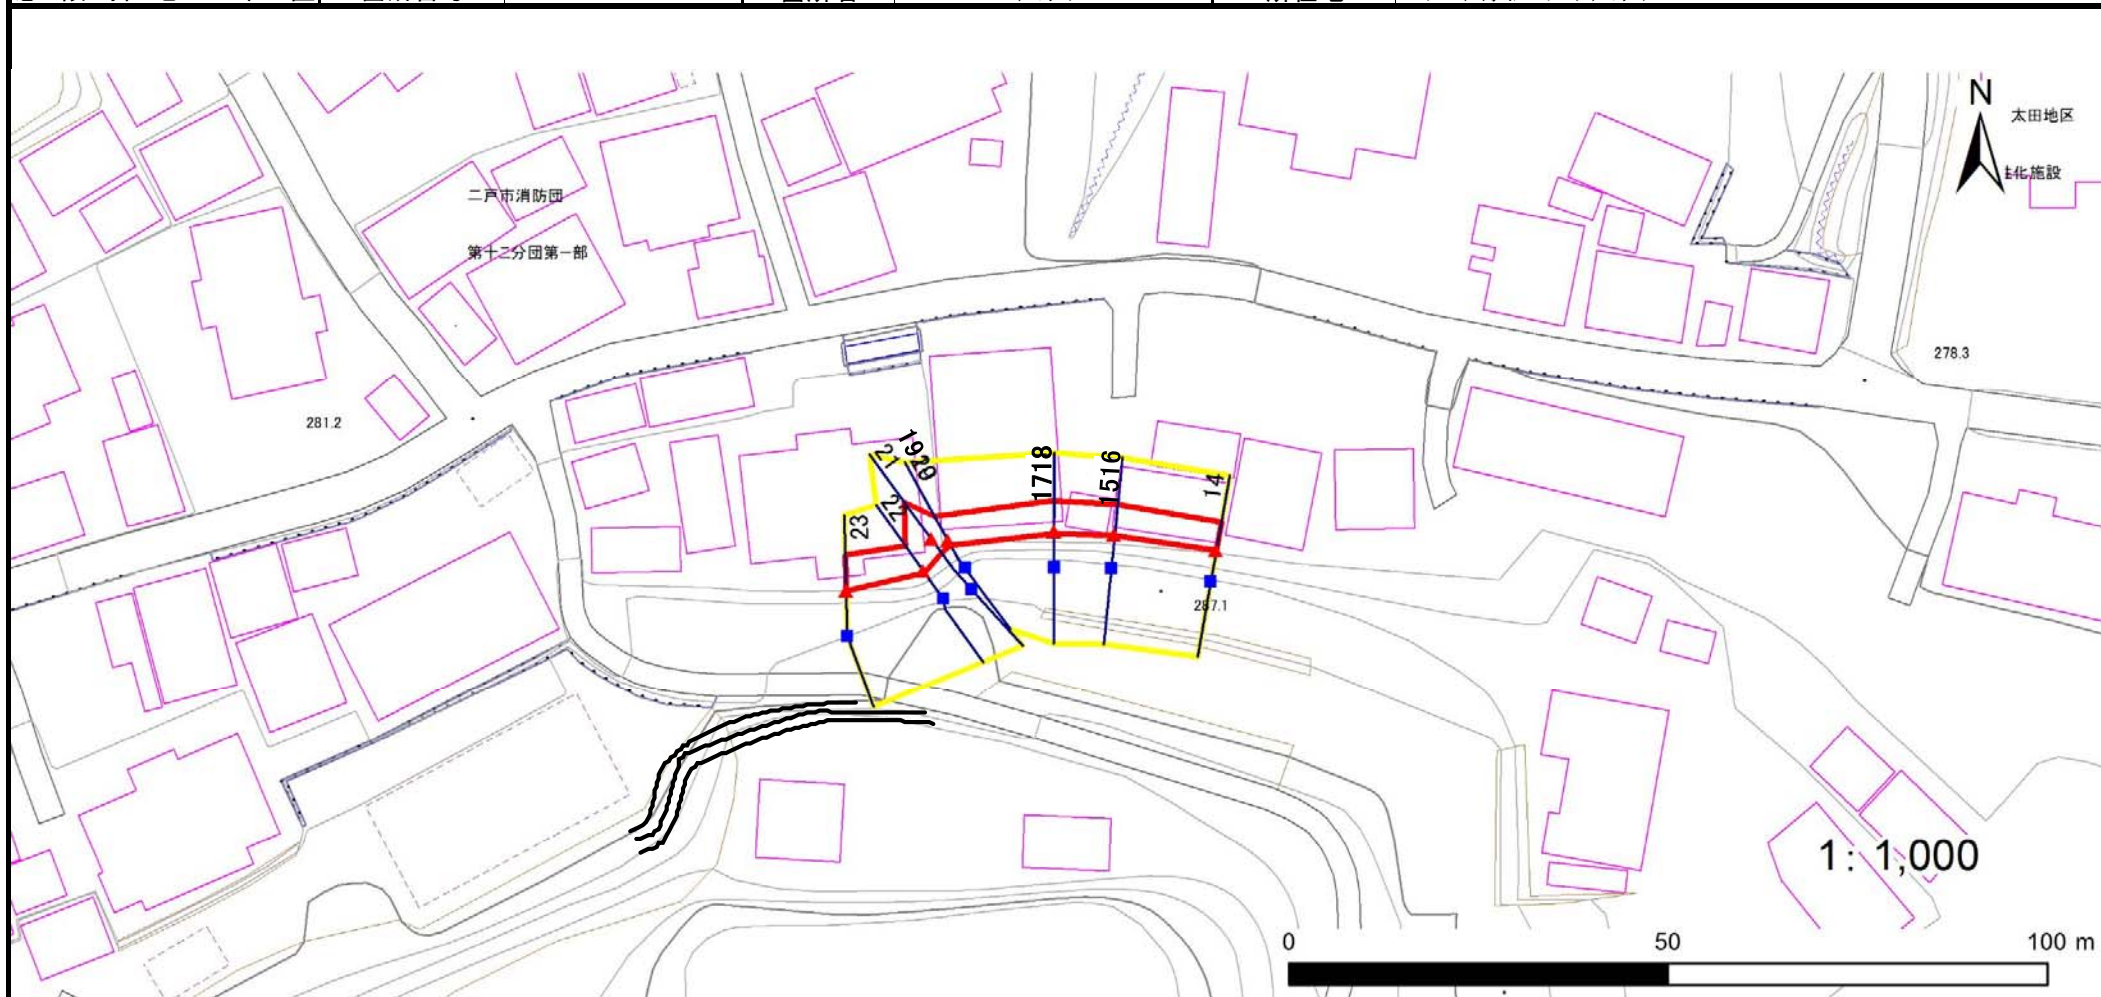

凡例

■ 上端
▲ 下端

— 横断測線

— 危害のおそれのある土地の区域
— 著しい危害のおそれのある土地の区域

— 土石等の移動による力が 100kN/m^2 を超える範囲
— 土石等の堆積高が 3m を超える範囲

急傾斜地の崩壊区域調書

様式3-2 建築物に作用すると想定される衝撃に関する事項(1/2)

様式3ー2 建築物に作用すると想定される衝撃に関する事項(1/2)													調査年度		平成30年度				
急傾斜地の位置		箇所番号			018B1007			箇所名		和泉田		所在地		二戸市浄法寺町和泉田					
横断 測線 番号	急傾斜地の下端に隣接する土地															急傾斜地内			
	土石等の移動の高さと力の大きさ				土石等の堆積高さと力の大きさ				土石等の移動の高さと力の大きさ				土石等の堆積高さと力の大きさ						
	区 分	高さ (m)	下端からの距離 (m)	力の大きさ (kN/㎡)	区 分	下端からの水平 距離(m)	高さ (m)	力の大きさ (kN/㎡)	区 分	高さ (m)	上端からの比高 (m)	力の大きさ (kN/㎡)	区 分	上端からの比高 (m)	高さ (m)	力の大きさ (kN/㎡)			
1	100kN/㎡を超える	—	— ~ —	—	3mを超える	— ~ —	—	—	100kN/㎡を超える	—	— ~ —	—	3mを超える	— ~ —	—	—			
	それ以外	1.00	0.00 ~ 3.82	48.01	それ以外	0.00 ~ 3.82	2.12	11.36	それ以外	1.00	5.00 ~ 5.00	48.01	それ以外	5.00 ~ 5.00	2.12	11.36			
2	100kN/㎡を超える	—	— ~ —	—	3mを超える	— ~ —	—	—	100kN/㎡を超える	—	— ~ —	—	3mを超える	— ~ —	—	—			
	それ以外	1.00	0.00 ~ 5.55	69.26	それ以外	0.00 ~ 5.55	2.05	10.96	それ以外	1.00	5.00 ~ 7.31	69.26	それ以外	5.00 ~ 7.31	2.05	10.96			
3	100kN/㎡を超える	—	— ~ —	—	3mを超える	— ~ —	—	—	100kN/㎡を超える	—	— ~ —	—	3mを超える	— ~ —	—	—			
	それ以外	1.00	0.00 ~ 6.42	80.79	それ以外	0.00 ~ 6.42	1.95	10.43	それ以外	1.00	5.00 ~ 8.24	80.79	それ以外	5.00 ~ 8.24	1.95	10.43			
4	100kN/㎡を超える	—	— ~ —	—	3mを超える	— ~ —	—	—	100kN/㎡を超える	—	— ~ —	—	3mを超える	— ~ —	—	—			
	それ以外	1.00	0.00 ~ 5.21	64.99	それ以外	0.00 ~ 5.21	1.82	9.74	それ以外	1.00	5.00 ~ 5.70	64.99	それ以外	5.00 ~ 5.70	1.82	9.74			
5	100kN/㎡を超える	—	— ~ —	—	3mを超える	— ~ —	—	—	100kN/㎡を超える	—	— ~ —	—	3mを超える	— ~ —	—	—			
	それ以外	1.00	0.00 ~ 4.14	51.82	それ以外	0.00 ~ 4.14	2.04	10.89	それ以外	1.00	5.00 ~ 5.00	51.82	それ以外	5.00 ~ 5.00	2.04	10.89			
6	100kN/㎡を超える	—	— ~ —	—	3mを超える	— ~ —	—	—	100kN/㎡を超える	—	— ~ —	—	3mを超える	— ~ —	—	—			
	それ以外	1.00	0.00 ~ 3.88	48.69	それ以外	0.00 ~ 3.88	2.25	12.07	それ以外	1.00	5.00 ~ 6.00	48.69	それ以外	5.00 ~ 6.00	2.25	12.07			
7	100kN/㎡を超える	—	— ~ —	—	3mを超える	— ~ —	—	—	100kN/㎡を超える	—	— ~ —	—	3mを超える	— ~ —	—	—			
	それ以外	1.00	0.00 ~ 6.49	81.81	それ以外	0.00 ~ 6.49	1.87	10.03	それ以外	1.00	5.00 ~ 7.98	81.81	それ以外	5.00 ~ 7.98	1.87	10.03			
8	100kN/㎡を超える	1.00	0.00 ~ 0.82	112.29	3mを超える	— ~ —	—	—	100kN/㎡を超える	1.00	10.54 ~ 12.93	112.29	3mを超える	— ~ —	—	—			
	それ以外	1.00	0.82 ~ 8.61	100.00	それ以外	0.00 ~ 8.61	2.21	11.84	それ以外	1.00	5.00 ~ 10.54	100.00	それ以外	5.00 ~ 12.93	2.21	11.84			
9	100kN/㎡を超える	—	— ~ —	—	3mを超える	— ~ —	—	—	100kN/㎡を超える	—	— ~ —	—	3mを超える	— ~ —	—	—			
	それ以外	1.00	0.00 ~ 6.55	82.58	それ以外	0.00 ~ 6.55	2.00	10.71	それ以外	1.00	5.00 ~ 8.90	82.58	それ以外	5.00 ~ 8.90	2.00	10.71			
10	100kN/㎡を超える	—	— ~ —	—	3mを超える	— ~ —	—	—	100kN/㎡を超える	—	— ~ —	—	3mを超える	— ~ —	—	—			
	それ以外	1.00	0.00 ~ 6.66	84.08	それ以外	0.00 ~ 6.66	1.97	10.56	それ以外	1.00	5.00 ~ 8.90	84.08	それ以外	5.00 ~ 8.90	1.97	10.56			
11	100kN/㎡を超える	—	— ~ —	—	3mを超える	— ~ —	—	—	100kN/㎡を超える	—	— ~ —	—	3mを超える	— ~ —	—	—			
	それ以外	1.00	0.00 ~ 6.75	85.25	それ以外	0.00 ~ 6.75	1.96	10.49	それ以外	1.00	5.00 ~ 8.99	85.25	それ以外	5.00 ~ 8.99	1.96	10.49			
12	100kN/㎡を超える	—	— ~ —	—	3mを超える	— ~ —	—	—	100kN/㎡を超える	—	— ~ —	—	3mを超える	— ~ —	—	—			
	それ以外	1.00	0.00 ~ 5.89	73.73	それ以外	0.00 ~ 0.00	1.69	9.05	それ以外	1.00	5.00 ~ 6.69	73.73	それ以外	5.00 ~ 6.69	1.69	9.05			
13	100kN/㎡を超える	—	— ~ —	—	3mを超える	— ~ —	—	—	100kN/㎡を超える	—	— ~ —	—	3mを超える	— ~ —	—	—			
	それ以外	1.00	0.00 ~ 4.73	58.92	それ以外	0.00 ~ 0.00	1.65	8.85	それ以外	1.00	5.00 ~ 5.00	58.92	それ以外	5.00 ~ 5.00	1.65	8.85			
14	100kN/㎡を超える	—	— ~ —	—	3mを超える	— ~ —	—	—	100kN/㎡を超える	—	— ~ —	—	3mを超える	— ~ —	—	—			
	それ以外	1.00	0.00 ~ 3.82	48.05	それ以外	0.00 ~ 3.82	2.12	11.36	それ以外	1.00	5.00 ~ 5.00	48.05	それ以外	5.00 ~ 5.00	2.12	11.36			
15	100kN/㎡を超える	—	— ~ —	—	3mを超える	— ~ —	—	—	100kN/㎡を超える	—	— ~ —	—	3mを超える	— ~ —	—	—			
	それ以外	1.00	0.00 ~ 4.01	50.30	それ以外	0.00 ~ 4.01	2.09	11.20	それ以外	1.00	5.00 ~ 5.12	50.30	それ以外	5.00 ~ 5.12	2.09	11.20			

岩手県

急傾斜地の崩壊区域調書

様式3-2 建築物に作用すると想定される衝撃に関する事項(2/2)

様式3ー2 建築物に作用すると想定される衝撃に関する事項(2/2)												調査年度		平成30年度		
急傾斜地の位置		箇所番号		018B1007		箇所名		和泉田		所在地		二戸市浄法寺町和泉田				
横断 測線 番号	急傾斜地の下端に隣接する土地								急傾斜地内							
	土石等の移動の高さと力の大きさ				土石等の堆積高さと力の大きさ				土石等の移動の高さと力の大きさ				土石等の堆積高さと力の大きさ			
	区 分	高さ (m)	下端からの距離 (m)	力の大きさ (kN/㎡)	区 分	下端からの水平 距離(m)	高さ (m)	力の大きさ (kN/㎡)	区 分	高さ (m)	上端からの比高 (m)	力の大きさ (kN/㎡)	区 分	上端からの比高 (m)	高さ (m)	力の大きさ (kN/㎡)
16	100kN/㎡を超える	—	— ～ —	—	3mを超える	— ～ —	—	—	100kN/㎡を超える	—	— ～ —	—	3mを超える	— ～ —	—	—
	それ以外	1.00	0.00 ～ 4.01	50.29	それ以外	0.00 ～ 4.01	2.09	11.21	それ以外	1.00	5.00 ～ 5.12	50.29	それ以外	5.00 ～ 5.12	2.09	11.21
17	100kN/㎡を超える	—	— ～ —	—	3mを超える	— ～ —	—	—	100kN/㎡を超える	—	— ～ —	—	3mを超える	— ～ —	—	—
	それ以外	1.00	0.00 ～ 4.16	52.03	それ以外	0.00 ～ 4.16	2.07	11.10	それ以外	1.00	5.00 ～ 5.22	52.03	それ以外	5.00 ～ 5.22	2.07	11.10
18	100kN/㎡を超える	—	— ～ —	—	3mを超える	— ～ —	—	—	100kN/㎡を超える	—	— ～ —	—	3mを超える	— ～ —	—	—
	それ以外	1.00	0.00 ～ 4.17	52.11	それ以外	0.00 ～ 4.17	2.07	11.10	それ以外	1.00	5.00 ～ 5.23	52.11	それ以外	5.00 ～ 5.23	2.07	11.10
19	100kN/㎡を超える	—	— ～ —	—	3mを超える	— ～ —	—	—	100kN/㎡を超える	—	— ～ —	—	3mを超える	— ～ —	—	—
	それ以外	1.00	0.00 ～ 3.73	47.00	それ以外	0.00 ～ 3.73	2.28	12.18	それ以外	1.00	5.00 ～ 5.91	47.00	それ以外	5.00 ～ 5.91	2.28	12.18
20	100kN/㎡を超える	—	— ～ —	—	3mを超える	— ～ —	—	—	100kN/㎡を超える	—	— ～ —	—	3mを超える	— ～ —	—	—
	それ以外	1.00	0.00 ～ 3.73	46.91	それ以外	0.00 ～ 3.73	2.28	12.19	それ以外	1.00	5.00 ～ 5.91	46.91	それ以外	5.00 ～ 5.91	2.28	12.19
21	100kN/㎡を超える	—	— ～ —	—	3mを超える	— ～ —	—	—	100kN/㎡を超える	—	— ～ —	—	3mを超える	— ～ —	—	—
	それ以外	1.00	0.00 ～ 6.00	75.14	それ以外	0.00 ～ 6.00	1.80	9.65	それ以外	1.00	5.00 ～ 6.88	75.14	それ以外	5.00 ～ 6.88	1.80	9.65
22	100kN/㎡を超える	—	— ～ —	—	3mを超える	— ～ —	—	—	100kN/㎡を超える	—	— ～ —	—	3mを超える	— ～ —	—	—
	それ以外	1.00	0.00 ～ 4.06	50.86	それ以外	0.00 ～ 4.06	2.12	11.36	それ以外	1.00	5.00 ～ 5.36	50.86	それ以外	5.00 ～ 5.36	2.12	11.36
23	100kN/㎡を超える	—	— ～ —	—	3mを超える	— ～ —	—	—	100kN/㎡を超える	—	— ～ —	—	3mを超える	— ～ —	—	—
	それ以外	1.00	0.00 ～ 4.68	58.34	それ以外	0.00 ～ 4.68	1.84	9.82	それ以外	1.00	5.00 ～ 5.00	58.34	それ以外	5.00 ～ 5.00	1.84	9.82
	100kN/㎡を超える		～		3mを超える	～			100kN/㎡を超える		～		3mを超える	～		
	それ以外		～		それ以外	～			それ以外		～		それ以外	～		
	100kN/㎡を超える		～		3mを超える	～			100kN/㎡を超える		～		3mを超える	～		
	それ以外		～		それ以外	～			それ以外		～		それ以外	～		
	100kN/㎡を超える		～		3mを超える	～			100kN/㎡を超える		～		3mを超える	～		
	それ以外		～		それ以外	～			それ以外		～		それ以外	～		
	100kN/㎡を超える		～		3mを超える	～			100kN/㎡を超える		～		3mを超える	～		
	それ以外		～		それ以外	～			それ以外		～		それ以外	～		
	100kN/㎡を超える		～		3mを超える	～			100kN/㎡を超える		～		3mを超える	～		
	それ以外		～		それ以外	～			それ以外		～		それ以外	～		
	100kN/㎡を超える		～		3mを超える	～			100kN/㎡を超える		～		3mを超える	～		
	それ以外		～		それ以外	～			それ以外		～		それ以外	～		

岩手県