



土砂災害防止に関する基礎調査(急傾斜地の崩壊)

表紙 概況、位置図

自然現象の種類	急傾斜地の崩壊
箇所番号	019B1024
箇所名	大手
所在地	二戸市浄法寺町御山大久保
調査機関	県北広域振興局土木部二戸土木センター

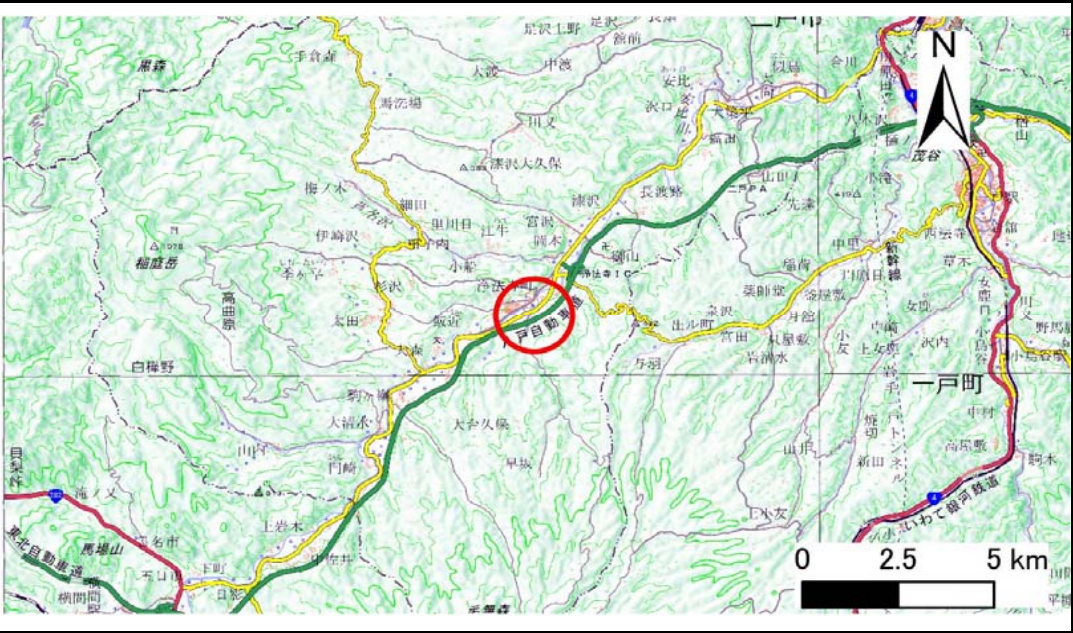

概況図(S=1:200,000)

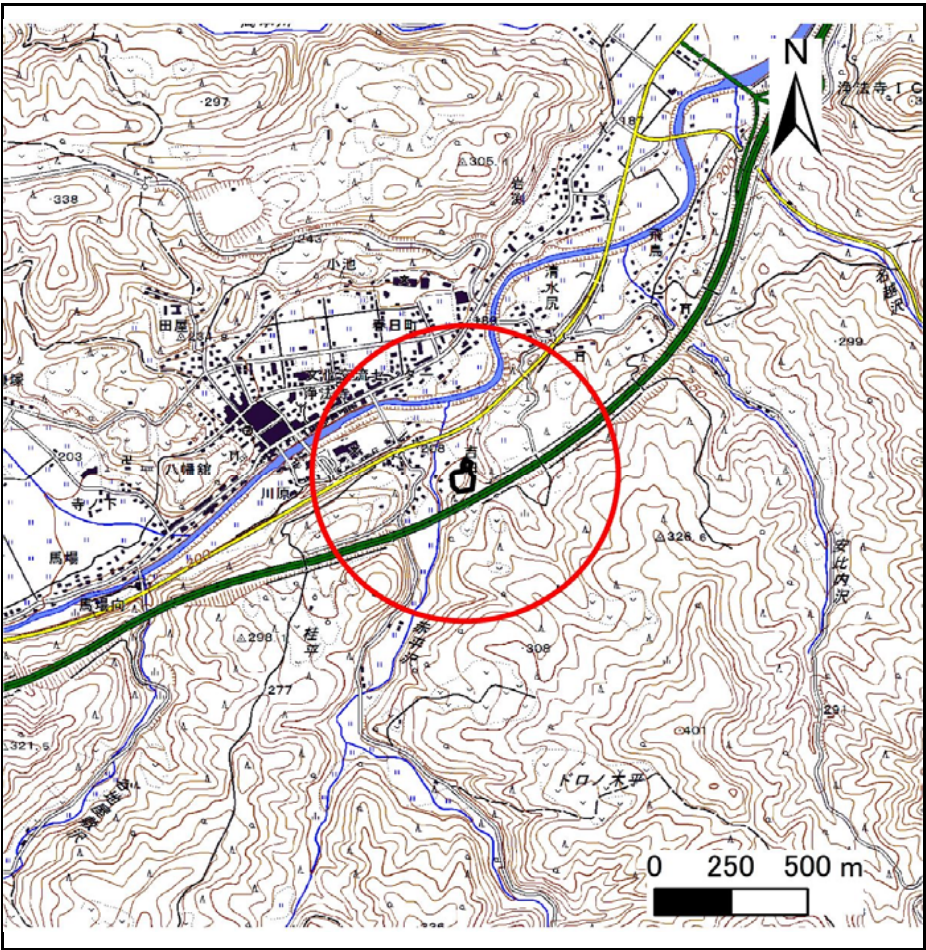

位置図(S=1:25,000)

国土地理院の電子地形図200000『八戸』及び電子地形図25000『浄法寺』を掲載

急傾斜地の崩壊区域調査

様式3-1 危害のおそれのある土地、著しい危害のおそれのある土地の設定図

調査年度

平成30年度

急傾斜地の位置

箇所番号


019B1024

箇所名

大手

所在地

二戸市浄法寺町御山大久保

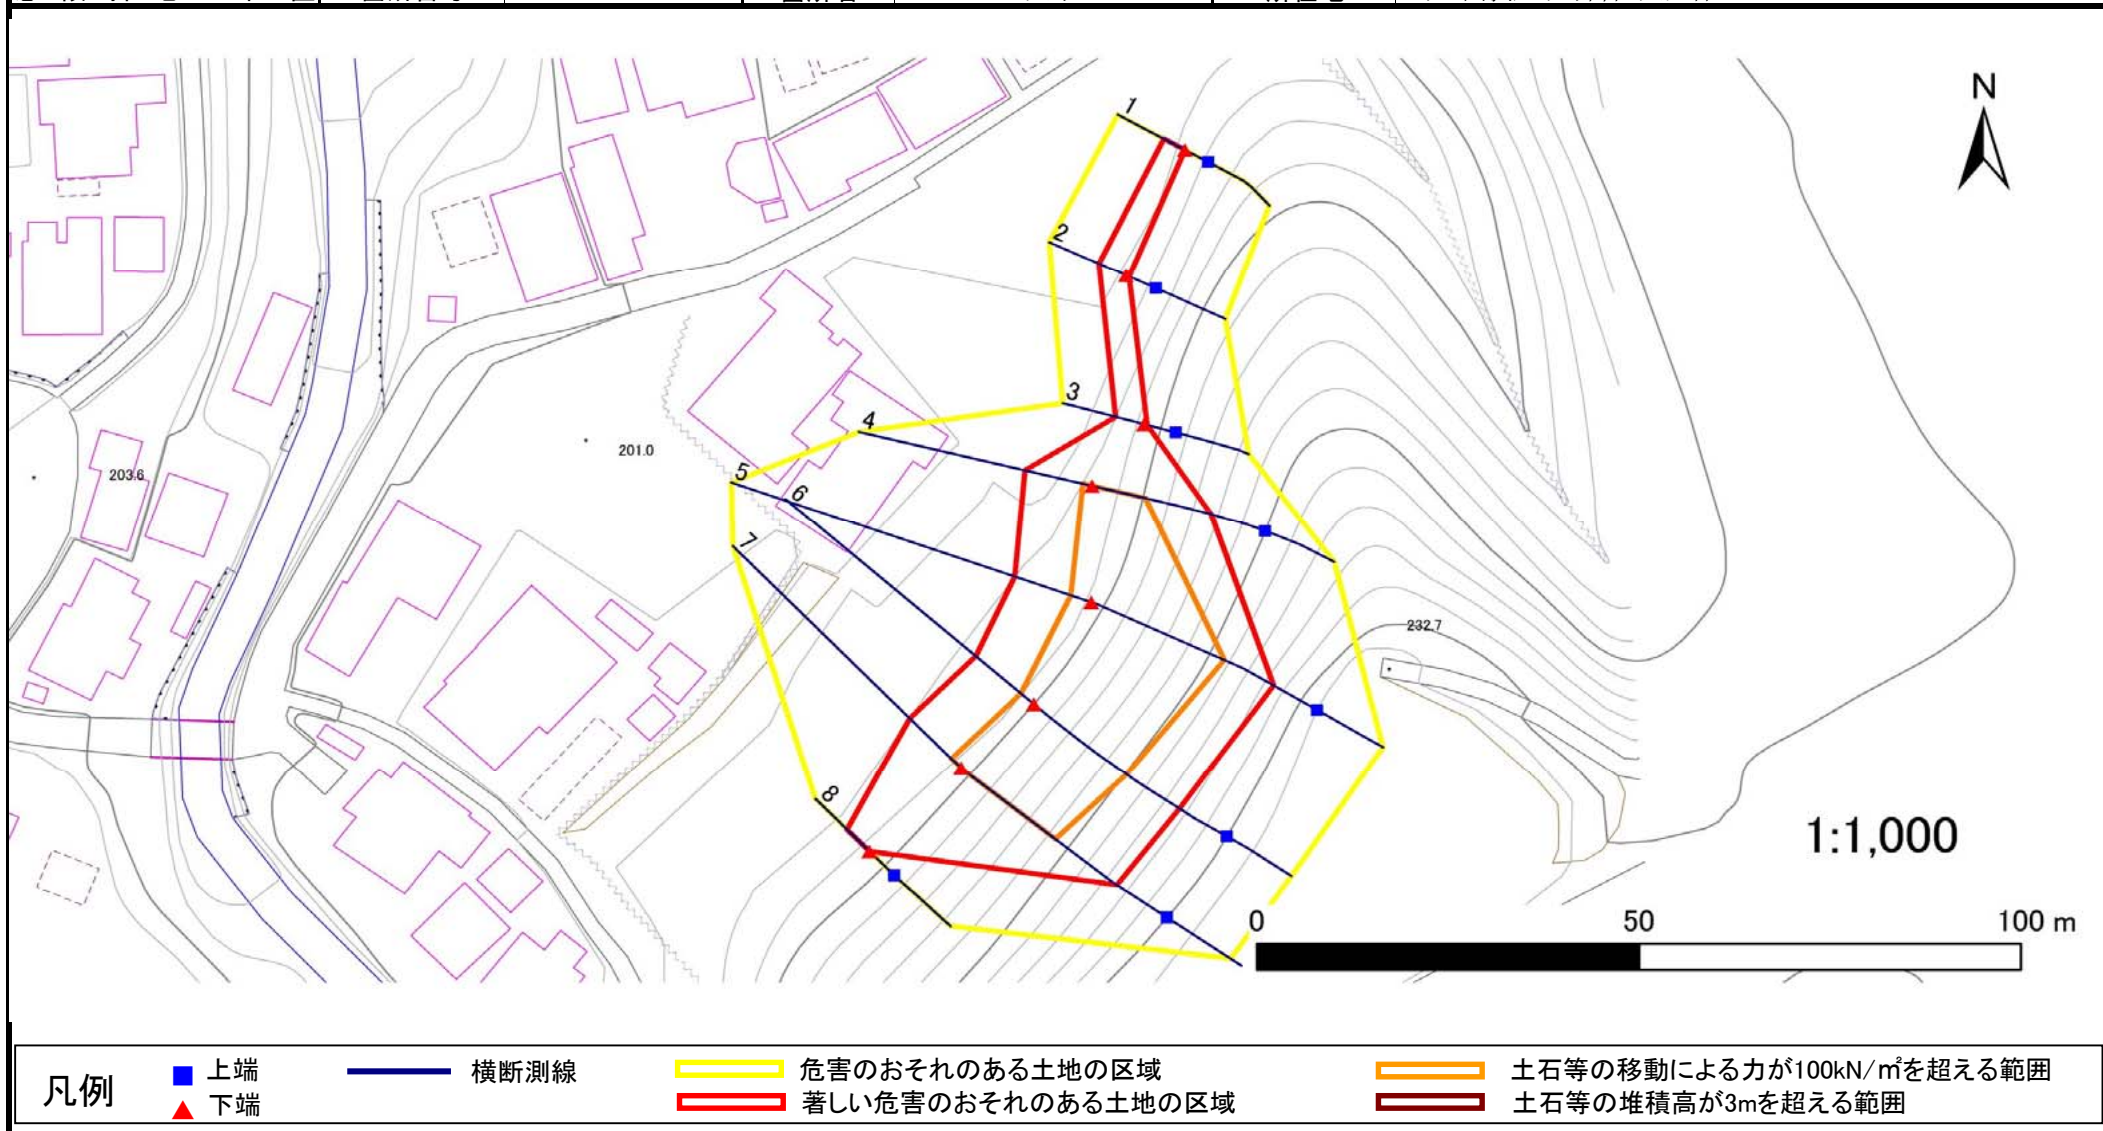

急傾斜地の崩壊区域調書

様式3-2 建築物に作用すると想定される衝撃に関する事項(1/1)

調査年度

平成30年度

急傾斜地の位置		箇所番号		019B1024		箇所名		大手		所在地		二戸市浄法寺町御山大久保				
横断 測線 番号	急傾斜地の下端に隣接する土地								急傾斜地内							
	土石等の移動の高さと力の大きさ				土石等の堆積高さと力の大きさ				土石等の移動の高さと力の大きさ				土石等の堆積高さと力の大きさ			
	区 分	高さ (m)	下端からの距離 (m)	力の大きさ (kN/㎡)	区 分	下端からの水平 距離(m)	高さ (m)	力の大きさ (kN/㎡)	区 分	高さ (m)	上端からの比高 (m)	力の大きさ (kN/㎡)	区 分	上端からの比高 (m)	高さ (m)	力の大きさ (kN/㎡)
1	100kN/㎡を超える	—	— ~ —	—	3mを超える	— ~ —	—	—	100kN/㎡を超える	—	— ~ —	—	3mを超える	— ~ —	—	—
	それ以外	1.00	0.00 ~ 3.16	40.39	それ以外	0.00 ~ 3.16	2.29	12.24	それ以外	1.00	5.00 ~ 5.00	40.39	それ以外	5.00 ~ 5.00	2.29	12.24
2	100kN/㎡を超える	—	— ~ —	—	3mを超える	— ~ —	—	—	100kN/㎡を超える	—	— ~ —	—	3mを超える	— ~ —	—	—
	それ以外	1.00	0.00 ~ 3.90	48.91	それ以外	0.00 ~ 3.90	2.19	11.70	それ以外	1.00	5.00 ~ 5.52	48.91	それ以外	5.00 ~ 5.52	2.19	11.70
3	100kN/㎡を超える	—	— ~ —	—	3mを超える	— ~ —	—	—	100kN/㎡を超える	—	— ~ —	—	3mを超える	— ~ —	—	—
	それ以外	1.00	0.00 ~ 3.89	48.87	それ以外	0.00 ~ 3.89	2.19	11.71	それ以外	1.00	5.00 ~ 5.52	48.87	それ以外	5.00 ~ 5.52	2.19	11.71
4	100kN/㎡を超える	1.00	0.00 ~ 1.26	119.03	3mを超える	— ~ —	—	—	100kN/㎡を超える	1.00	10.95 ~ 15.71	119.03	3mを超える	— ~ —	—	—
	それ以外	1.00	1.26 ~ 9.04	100.00	それ以外	0.00 ~ 9.04	2.23	11.95	それ以外	1.00	5.00 ~ 10.95	100.00	それ以外	5.00 ~ 15.71	2.23	11.95
5	100kN/㎡を超える	1.00	0.00 ~ 2.83	144.70	3mを超える	— ~ —	—	—	100kN/㎡を超える	1.00	10.54 ~ 24.95	144.70	3mを超える	— ~ —	—	—
	それ以外	1.00	2.83 ~ 10.61	100.00	それ以外	0.00 ~ 10.61	2.68	14.34	それ以外	1.00	5.00 ~ 10.54	100.00	それ以外	5.00 ~ 24.95	2.68	14.34
6	100kN/㎡を超える	1.00	0.00 ~ 2.23	134.75	3mを超える	— ~ —	—	—	100kN/㎡を超える	1.00	10.78 ~ 21.49	134.75	3mを超える	— ~ —	—	—
	それ以外	1.00	2.23 ~ 10.02	100.00	それ以外	0.00 ~ 10.02	2.58	13.81	それ以外	1.00	5.00 ~ 10.78	100.00	それ以外	5.00 ~ 21.49	2.58	13.81
7	100kN/㎡を超える	1.00	0.00 ~ 1.83	128.15	3mを超える	— ~ —	—	—	100kN/㎡を超える	1.00	11.42 ~ 21.30	128.15	3mを超える	— ~ —	—	—
	それ以外	1.00	1.83 ~ 9.62	100.00	それ以外	0.00 ~ 9.62	2.48	13.29	それ以外	1.00	5.00 ~ 11.42	100.00	それ以外	5.00 ~ 21.30	2.48	13.29
8	100kN/㎡を超える	—	— ~ —	—	3mを超える	— ~ —	—	—	100kN/㎡を超える	—	— ~ —	—	3mを超える	— ~ —	—	—
	それ以外	1.00	0.00 ~ 4.14	51.84	それ以外	0.00 ~ 4.14	2.04	10.89	それ以外	1.00	5.00 ~ 5.00	51.84	それ以外	5.00 ~ 5.00	2.04	10.89
	100kN/㎡を超える		~		3mを超える	~			100kN/㎡を超える		~		3mを超える	~		
	それ以外		~		それ以外	~			それ以外		~		それ以外	~		
	100kN/㎡を超える		~		3mを超える	~			100kN/㎡を超える		~		3mを超える	~		
	それ以外		~		それ以外	~			それ以外		~		それ以外	~		
岩手県