



土砂災害防止に関する基礎調査(急傾斜地の崩壊)

表紙 概況、位置図

自然現象の種類	急傾斜地の崩壊
箇所番号	028B1003
箇所名	小泉-1
所在地	二戸市浄法寺町小泉
調査機関	県北広域振興局土木部二戸土木センター

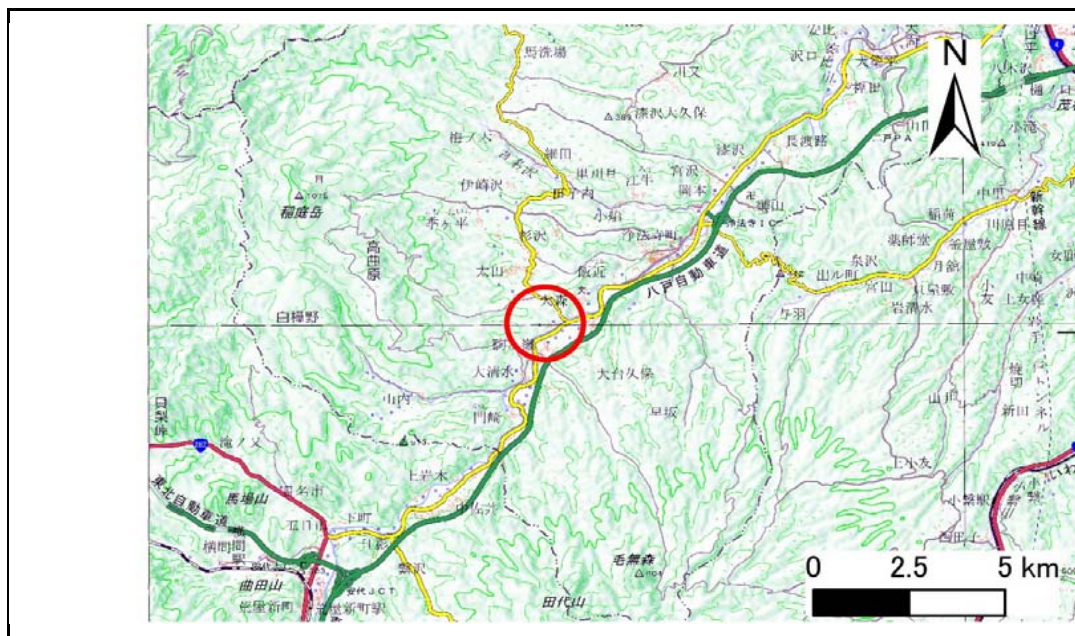

概況図(S=1:200,000)

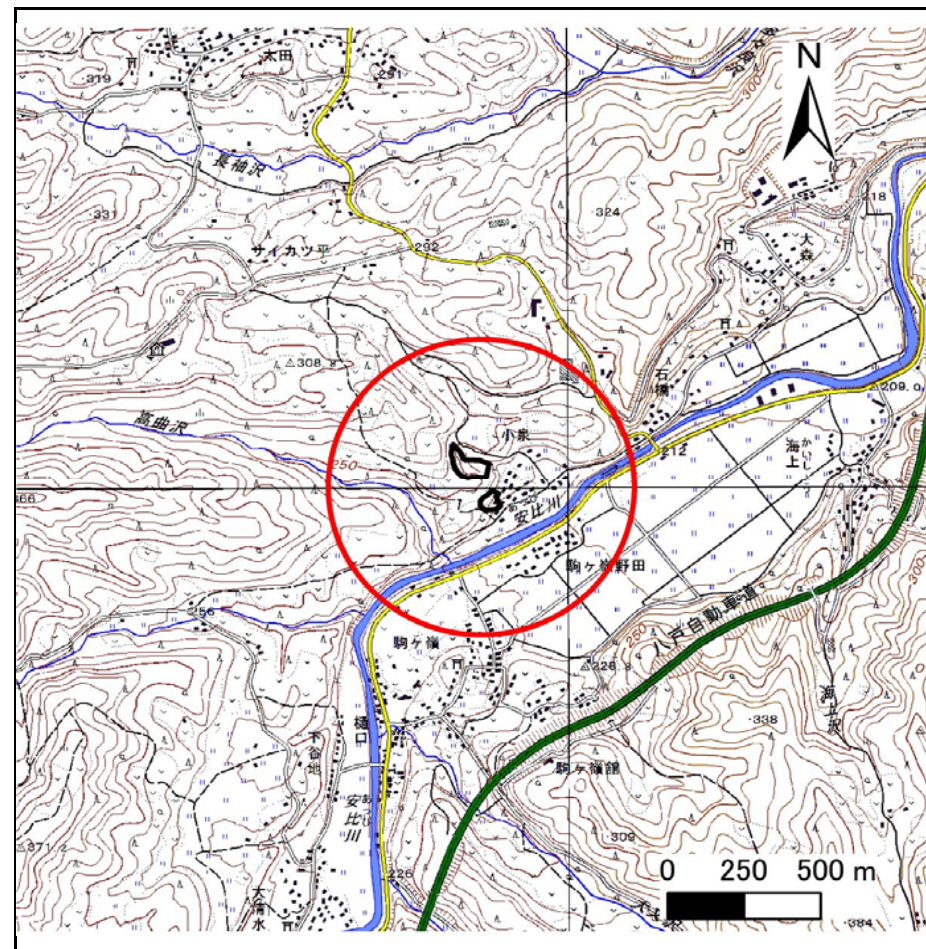

位置図(S=1:25,000)

国土地理院の電子地形図200000『八戸』及び電子地形図25000『稲庭岳、陸奥荒屋』を掲載


急傾斜地の崩壊区域調査

様式3-1 危害のおそれのある土地、著しい危害のおそれのある土地の設定図

調査年度

平成30年度

急傾斜地の位置 箇所番号 028B1003 箇所名 小泉-1 所在地 二戸市浄法寺町小泉

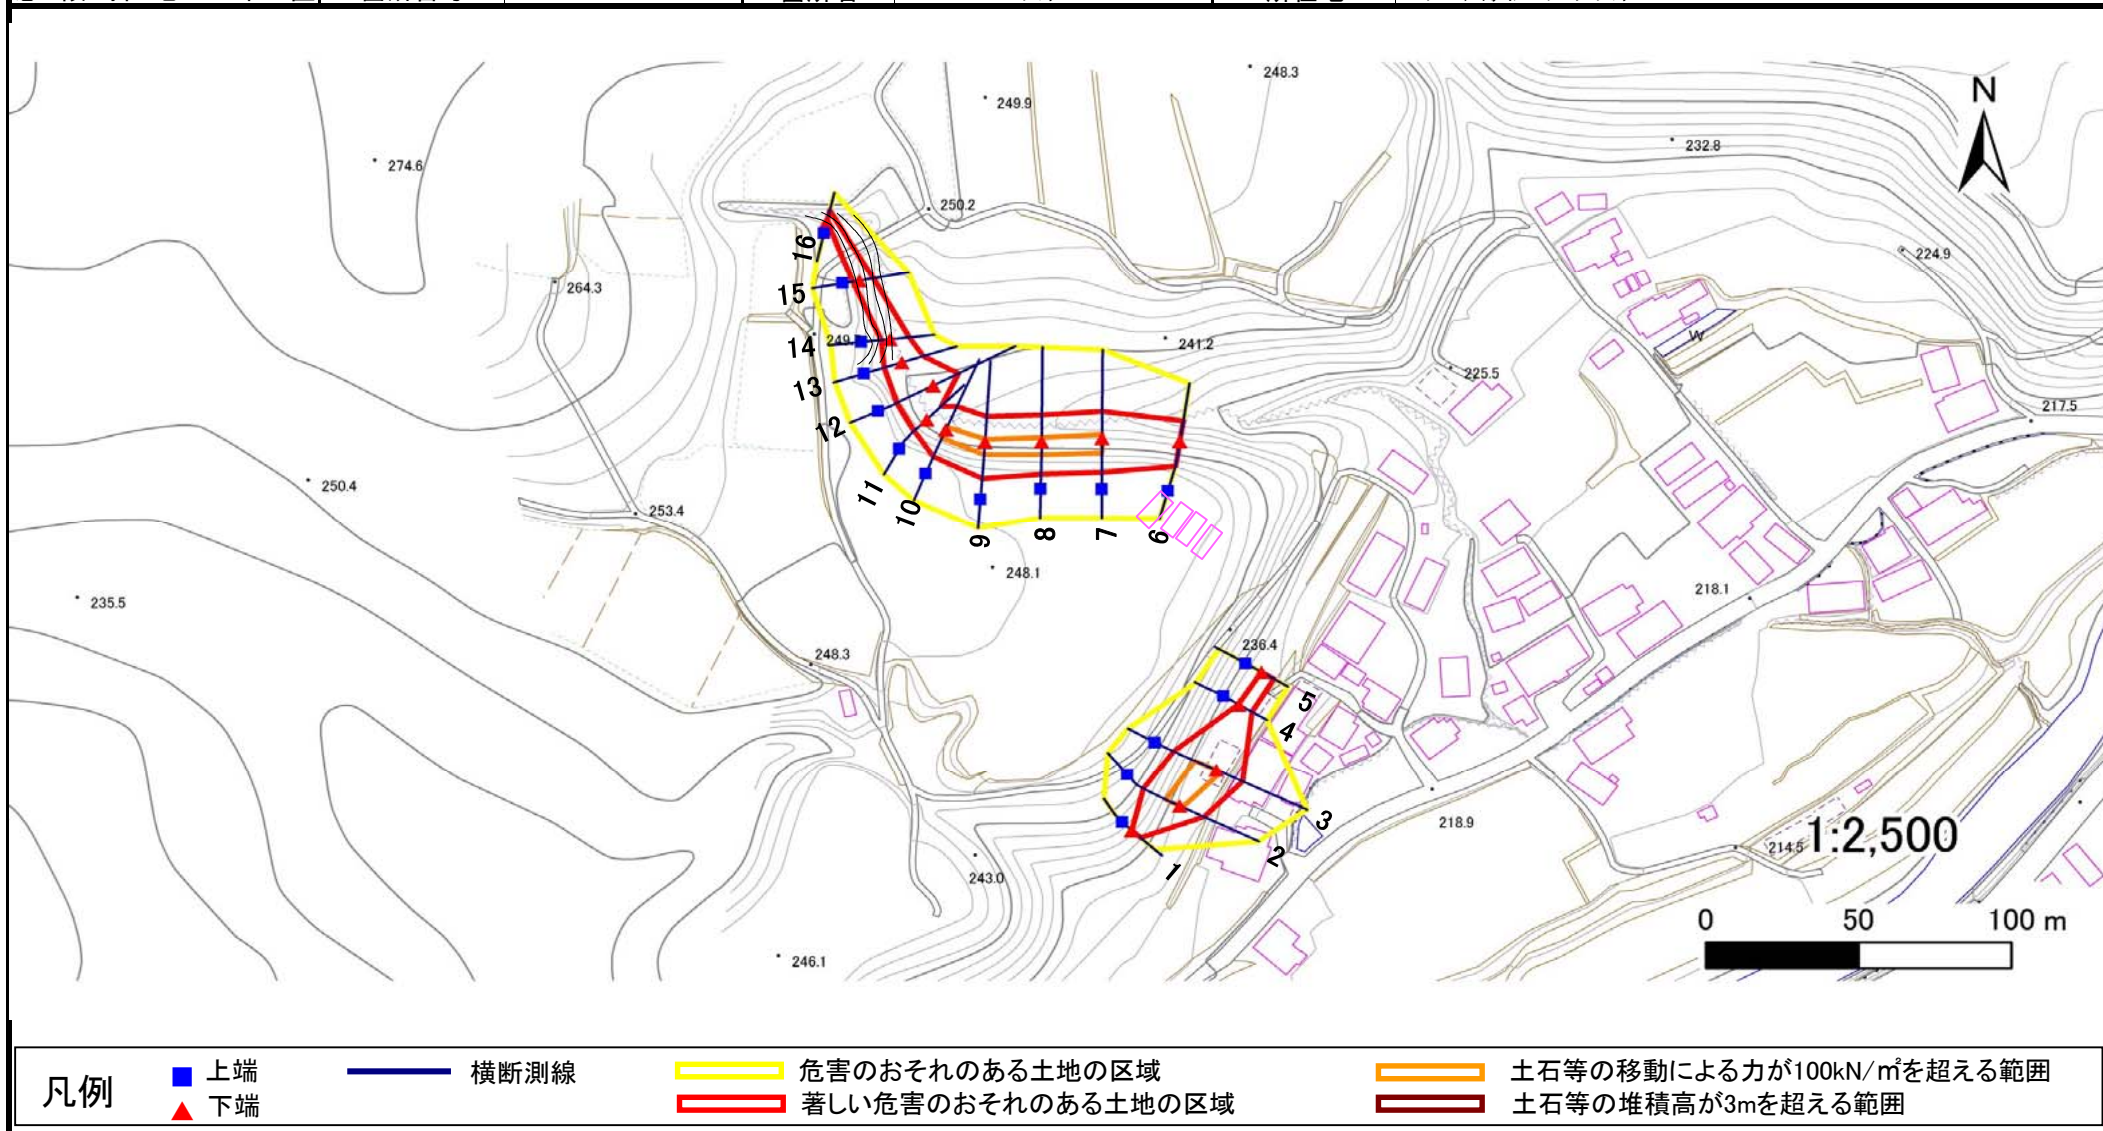


急傾斜地の崩壊区域調査

様式3-1 危害のおそれのある土地、著しい危害のおそれのある土地の設定図

調査年度

平成30年度

急傾斜地の位置 箇所番号 028B1003 箇所名 小泉-1 所在地 二戸市浄法寺町小泉

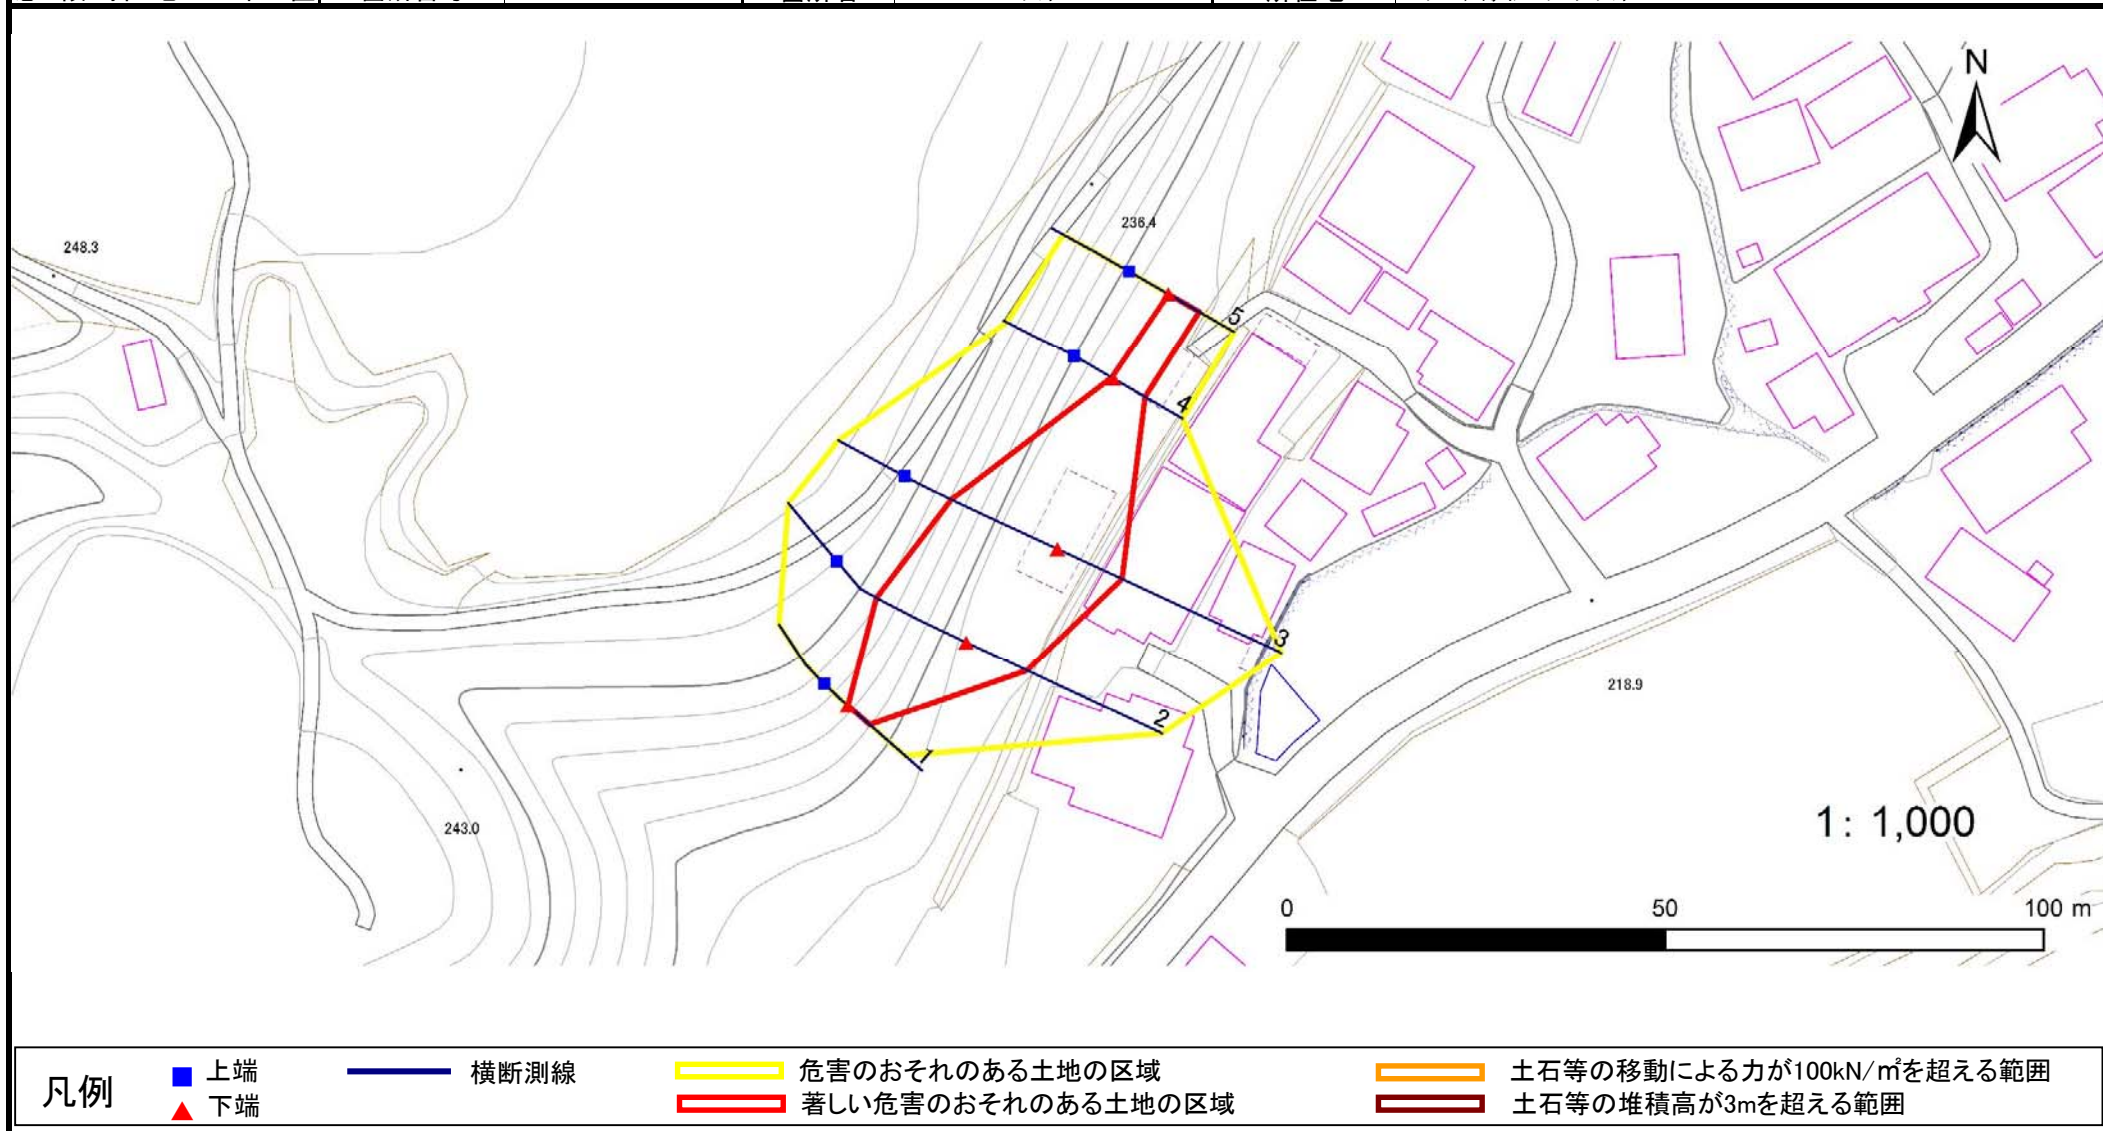


急傾斜地の崩壊区域調査

様式3-1 危害のおそれのある土地、著しい危害のおそれのある土地の設定図

調査年度

平成30年度

急傾斜地の位置 箇所番号 028B1003 箇所名 小泉-1 所在地 二戸市浄法寺町小泉

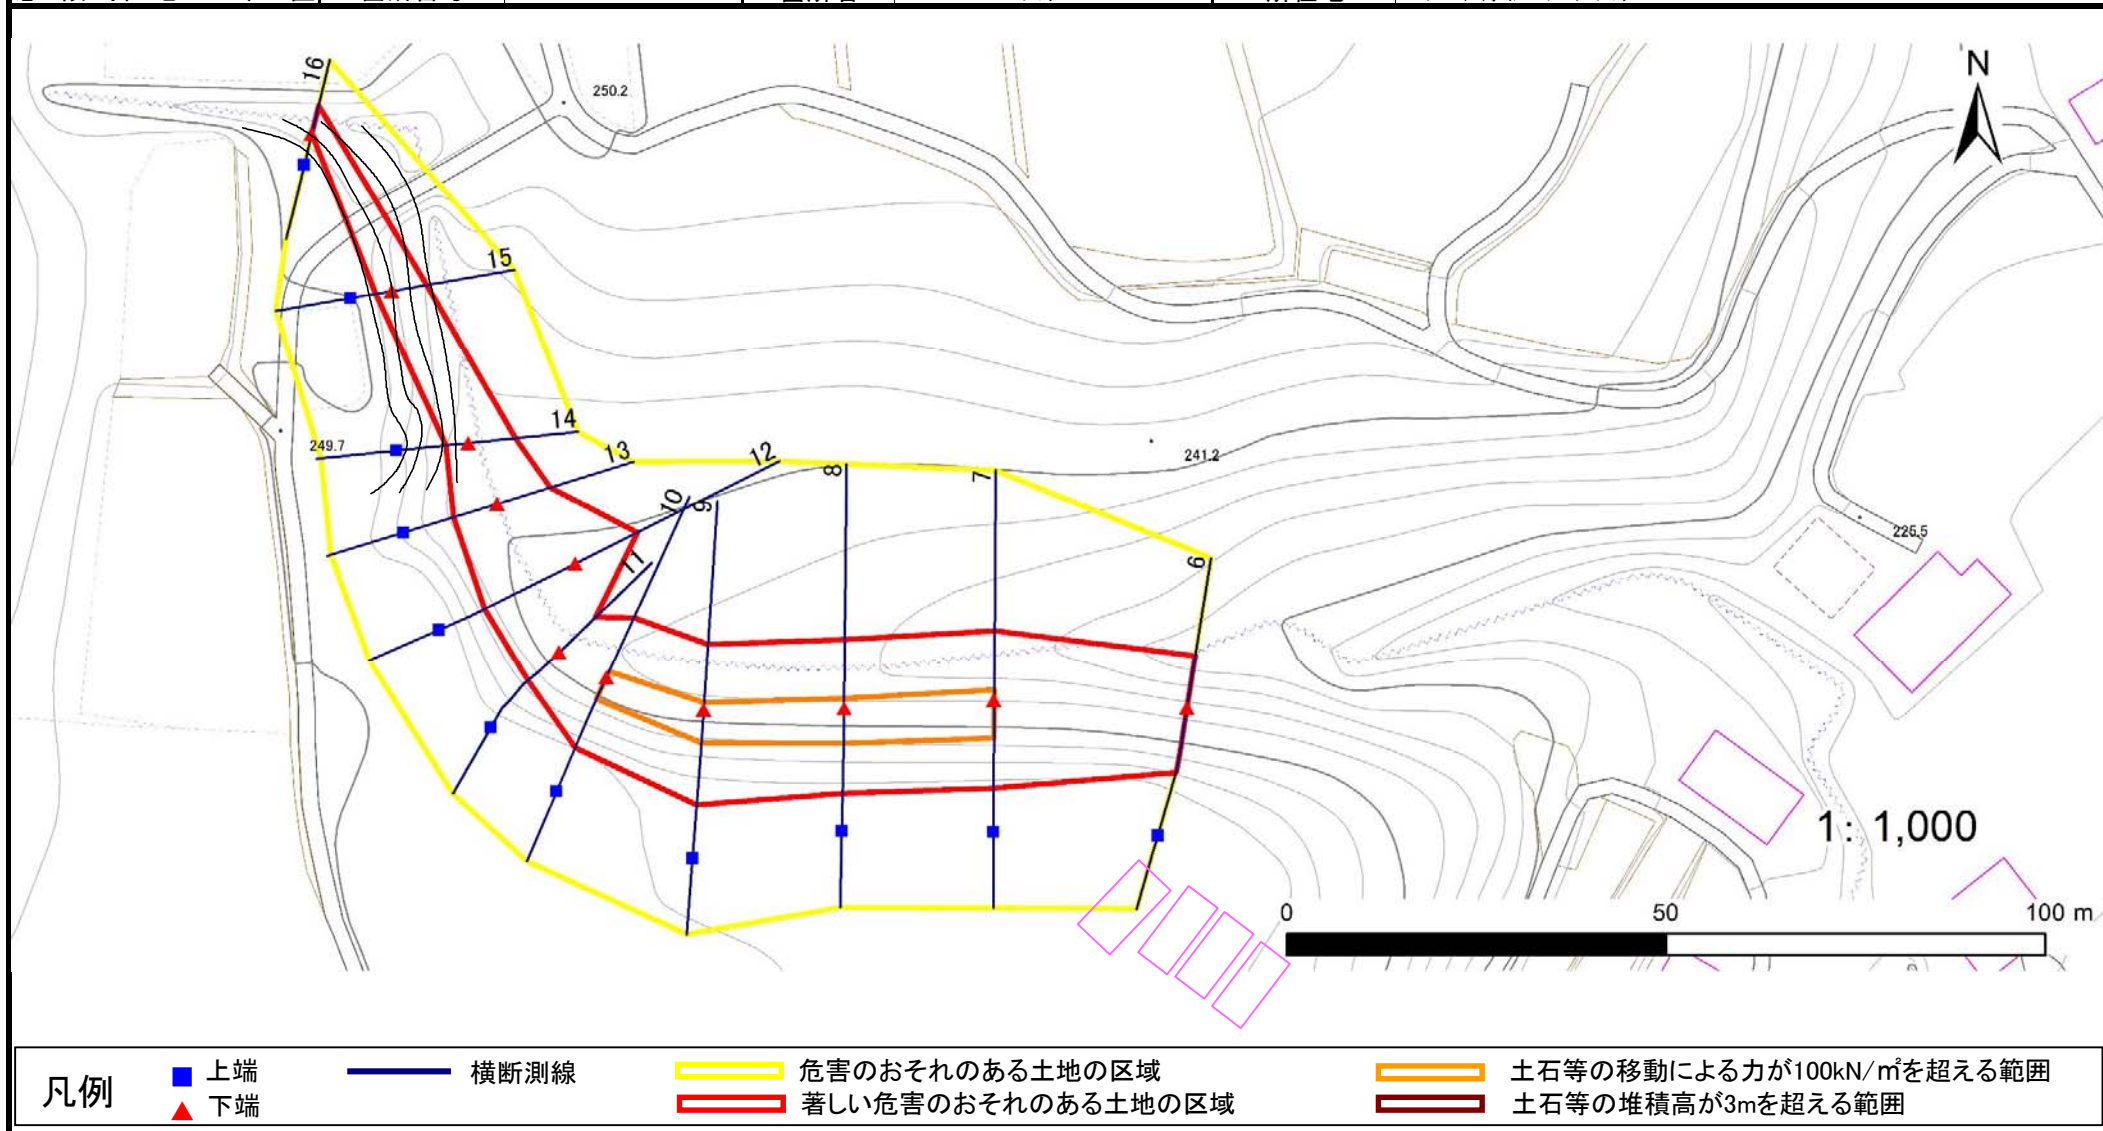

急傾斜地の崩壊区域調書

様式3-2 建築物に作用すると想定される衝撃に関する事項(1/2)

調査年度	平成30年度
------	--------

急傾斜地の位置				箇所番号		028B1003			箇所名		小泉-1		所在地		二戸市浄法寺町小泉			
横断 測線 番号	急傾斜地の下端に隣接する土地								急傾斜地内									
	土石等の移動の高さと力の大きさ				土石等の堆積高さとの力の大きさ				土石等の移動の高さと力の大きさ				土石等の堆積高さとの力の大きさ					
	区 分	高さ (m)	下端からの距離 (m)	力の大きさ (kN/㎡)	区 分	下端からの水平 距離(m)	高さ (m)	力の大きさ (kN/㎡)	区 分	高さ (m)	上端からの比高 (m)	力の大きさ (kN/㎡)	区 分	上端からの比高 (m)	高さ (m)	力の大きさ (kN/㎡)		
1	100kN/㎡を超える	—	— ~ —	—	3mを超える	— ~ —	—	—	100kN/㎡を超える	—	— ~ —	—	3mを超える	— ~ —	—	—		
	それ以外	1.00	0.00 ~ 3.82	47.98	それ以外	0.00 ~ 3.82	2.12	11.36	それ以外	1.00	5.00 ~ 5.00	47.98	それ以外	5.00 ~ 5.00	2.12	11.36		
2	100kN/㎡を超える	1.00	0.00 ~ 1.05	115.81	3mを超える	— ~ —	—	—	100kN/㎡を超える	1.00	10.74 ~ 14.27	115.81	3mを超える	— ~ —	—	—		
	それ以外	1.00	1.05 ~ 8.84	100.00	それ以外	0.00 ~ 8.84	2.09	11.20	それ以外	1.00	5.00 ~ 10.74	100.00	それ以外	5.00 ~ 14.27	2.09	11.20		
3	100kN/㎡を超える	1.00	0.00 ~ 1.58	124.20	3mを超える	— ~ —	—	—	100kN/㎡を超える	1.00	10.60 ~ 16.29	124.20	3mを超える	— ~ —	—	—		
	それ以外	1.00	1.58 ~ 9.37	100.00	それ以外	0.00 ~ 9.37	2.32	12.39	それ以外	1.00	5.00 ~ 10.60	100.00	それ以外	5.00 ~ 16.29	2.32	12.39		
4	100kN/㎡を超える	—	— ~ —	—	3mを超える	— ~ —	—	—	100kN/㎡を超える	—	— ~ —	—	3mを超える	— ~ —	—	—		
	それ以外	1.00	0.00 ~ 4.82	60.04	それ以外	0.00 ~ 4.82	1.87	10.00	それ以外	1.00	5.00 ~ 5.27	60.04	それ以外	5.00 ~ 5.27	1.87	10.00		
5	100kN/㎡を超える	—	— ~ —	—	3mを超える	— ~ —	—	—	100kN/㎡を超える	—	— ~ —	—	3mを超える	— ~ —	—	—		
	それ以外	1.00	0.00 ~ 4.68	58.36	それ以外	0.00 ~ 4.68	1.83	9.81	それ以外	1.00	5.00 ~ 5.00	58.36	それ以外	5.00 ~ 5.00	1.83	9.81		
6	100kN/㎡を超える	—	— ~ —	—	3mを超える	— ~ —	—	—	100kN/㎡を超える	—	— ~ —	—	3mを超える	— ~ —	—	—		
	それ以外	1.00	0.00 ~ 7.00	88.77	それ以外	0.00 ~ 7.00	1.93	10.33	それ以外	1.00	5.00 ~ 10.00	88.77	それ以外	5.00 ~ 10.00	1.93	10.33		
7	100kN/㎡を超える	1.00	0.00 ~ 1.36	120.65	3mを超える	— ~ —	—	—	100kN/㎡を超える	1.00	10.76 ~ 15.09	120.65	3mを超える	— ~ —	—	—		
	それ以外	1.00	1.36 ~ 9.15	100.00	それ以外	0.00 ~ 9.15	2.50	13.36	それ以外	1.00	5.00 ~ 10.76	100.00	それ以外	5.00 ~ 15.09	2.50	13.36		
8	100kN/㎡を超える	1.00	0.00 ~ 1.32	120.06	3mを超える	— ~ —	—	—	100kN/㎡を超える	1.00	11.57 ~ 16.08	120.06	3mを超える	— ~ —	—	—		
	それ以外	1.00	1.32 ~ 9.11	100.00	それ以外	0.00 ~ 9.11	2.64	14.12	それ以外	1.00	5.00 ~ 11.57	100.00	それ以外	5.00 ~ 16.08	2.64	14.12		
9	100kN/㎡を超える	1.00	0.00 ~ 0.93	114.02	3mを超える	— ~ —	—	—	100kN/㎡を超える	1.00	10.71 ~ 13.76	114.02	3mを超える	— ~ —	—	—		
	それ以外	1.00	0.93 ~ 8.72	100.00	それ以外	0.00 ~ 8.72	2.10	11.22	それ以外	1.00	5.00 ~ 10.71	100.00	それ以外	5.00 ~ 13.76	2.10	11.22		
10	100kN/㎡を超える	1.00	0.00 ~ 0.87	112.97	3mを超える	— ~ —	—	—	100kN/㎡を超える	1.00	10.54 ~ 13.08	112.97	3mを超える	— ~ —	—	—		
	それ以外	1.00	0.87 ~ 8.65	100.00	それ以外	0.00 ~ 8.65	2.22	11.85	それ以外	1.00	5.00 ~ 10.54	100.00	それ以外	5.00 ~ 13.08	2.22	11.85		
11	100kN/㎡を超える	—	— ~ —	—	3mを超える	— ~ —	—	—	100kN/㎡を超える	—	— ~ —	—	3mを超える	— ~ —	—	—		
	それ以外	1.00	0.00 ~ 6.65	83.98	それ以外	0.00 ~ 0.00	1.62	8.66	それ以外	1.00	5.00 ~ 8.48	83.98	それ以外	5.00 ~ 8.48	1.62	8.66		
12	100kN/㎡を超える	1.00	0.00 ~ 1.36	120.69	3mを超える	— ~ —	—	—	100kN/㎡を超える	1.00	10.54 ~ 15.05	120.69	3mを超える	— ~ —	—	—		
	それ以外	1.00	1.36 ~ 9.15	100.00	それ以外	0.00 ~ 9.15	2.35	12.58	それ以外	1.00	5.00 ~ 10.54	100.00	それ以外	5.00 ~ 15.05	2.35	12.58		
13	100kN/㎡を超える	—	— ~ —	—	3mを超える	— ~ —	—	—	100kN/㎡を超える	—	— ~ —	—	3mを超える	— ~ —	—	—		
	それ以外	1.00	0.00 ~ 7.30	93.02	それ以外	0.00 ~ 7.30	1.73	9.24	それ以外	1.00	5.00 ~ 9.40	93.02	それ以外	5.00 ~ 9.40	1.73	9.24		
14	100kN/㎡を超える	—	— ~ —	—	3mを超える	— ~ —	—	—	100kN/㎡を超える	—	— ~ —	—	3mを超える	— ~ —	—	—		
	それ以外	1.00	0.00 ~ 6.25	78.48	それ以外	0.00 ~ 6.25	1.76	9.43	それ以外	1.00	5.00 ~ 7.26	78.48	それ以外	5.00 ~ 7.26	1.76	9.43		
15	100kN/㎡を超える	—	— ~ —	—	3mを超える	— ~ —	—	—	100kN/㎡を超える	—	— ~ —	—	3mを超える	— ~ —	—	—		
	それ以外	1.00	0.00 ~ 4.62	57.65	それ以外	0.00 ~ 4.62	2.32	12.43	それ以外	1.00	5.00 ~ 8.21	57.65	それ以外	5.00 ~ 8.21	2.32	12.43		

急傾斜地の崩壊区域調書

様式3-2 建築物に作用すると想定される衝撃に関する事項(2/2)

調査年度

平成30年度

急傾斜地の位置		箇所番号			箇所名			小泉-1		所在地		二戸市浄法寺町小泉				
横断 測線 番号	急傾斜地の下端に隣接する土地								急傾斜地内							
	土石等の移動の高さと力の大きさ				土石等の堆積高さと力の大きさ				土石等の移動の高さと力の大きさ				土石等の堆積高さと力の大きさ			
	区 分	高さ (m)	下端からの距離 (m)	力の大きさ (kN/㎡)	区 分	下端からの水平 距離(m)	高さ (m)	力の大きさ (kN/㎡)	区 分	高さ (m)	上端からの比高 (m)	力の大きさ (kN/㎡)	区 分	上端からの比高 (m)	高さ (m)	力の大きさ (kN/㎡)
16	100kN/㎡を超える	—	— ~ —	—	3mを超える	— ~ —	—	—	100kN/㎡を超える	—	— ~ —	—	3mを超える	— ~ —	—	—
	それ以外	1.00	0.00 ~ 3.82	48.05	それ以外	0.00 ~ 3.82	2.12	11.36	それ以外	1.00	5.00 ~ 5.00	48.05	それ以外	5.00 ~ 5.00	2.12	11.36
	100kN/㎡を超える		~		3mを超える	~			100kN/㎡を超える		~		3mを超える	~		
	それ以外		~		それ以外	~			それ以外		~		それ以外	~		
	100kN/㎡を超える		~		3mを超える	~			100kN/㎡を超える		~		3mを超える	~		
	それ以外		~		それ以外	~			それ以外		~		それ以外	~		
