


土砂災害防止に関する基礎調査(急傾斜地の崩壊)

表紙 概況、位置図

自然現象の種類	急傾斜地の崩壊
箇所番号	213BN191-1
箇所名	近江平
所在地	二戸市下斗米字近江平
調査機関	県北広域振興局土木部二戸土木センター



概況図(S=1:200,000)

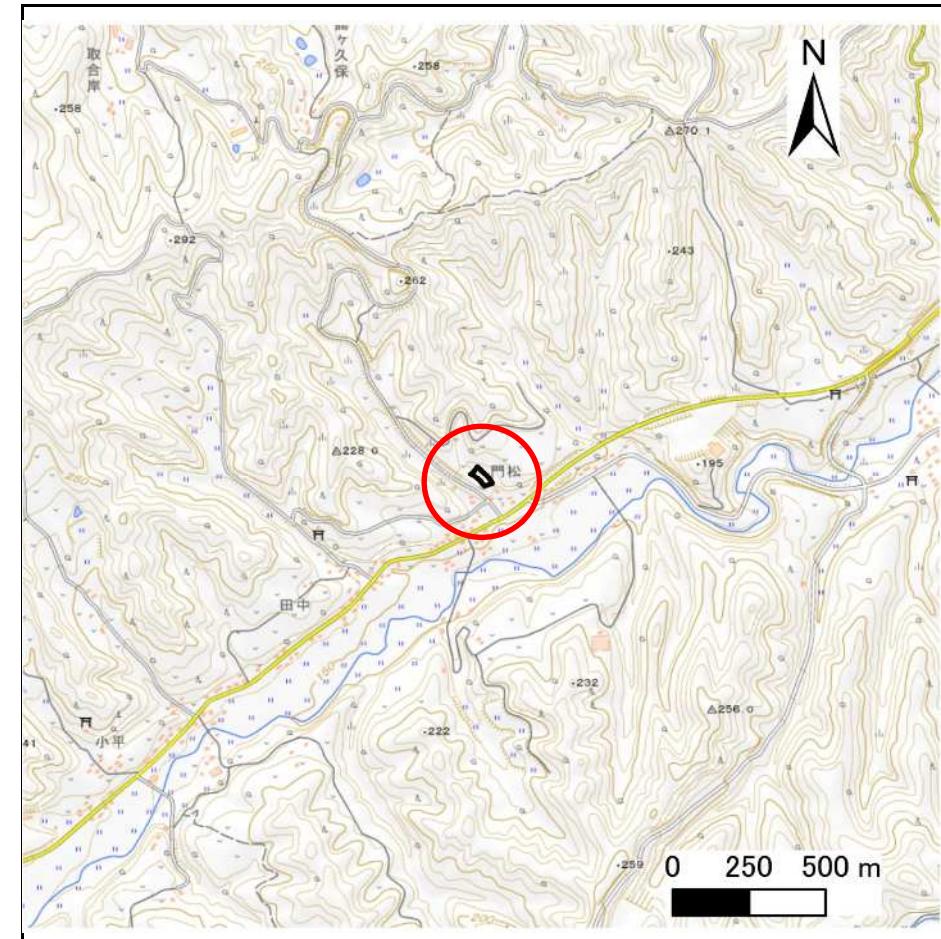

位置図(S=1:25,000)


急傾斜地の崩壊区域調書

様式3-1 危害のおそれのある土地、著しい危害のおそれのある土地の設定図

調査年度

令和4年度

急傾斜地の位置	箇所番号	213BN191-1	箇所名	近江平	所在地	二戸市下斗米字近江平
---------	------	------------	-----	-----	-----	------------

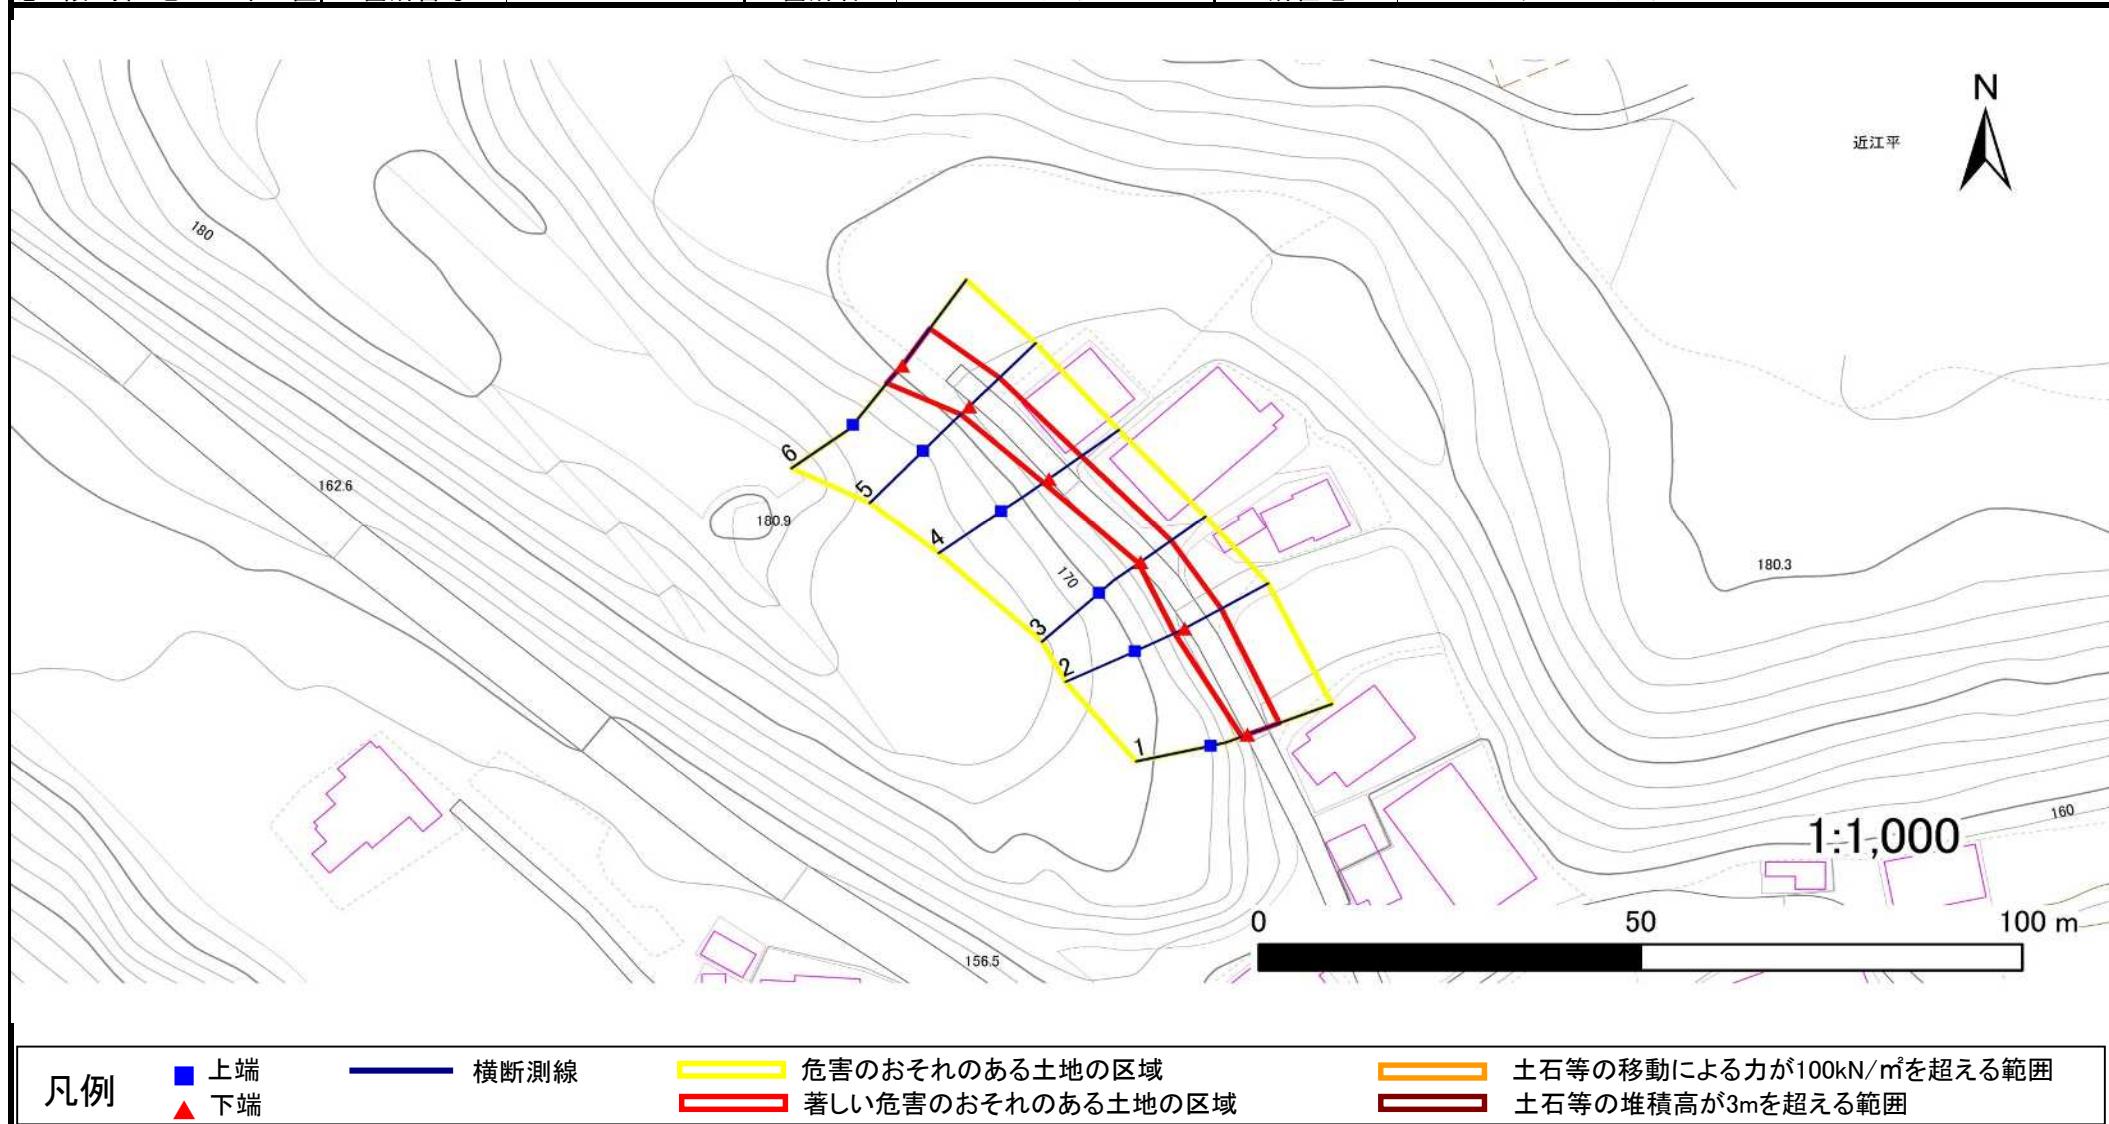

急傾斜地の崩壊区域調書

様式3-2 建築物に作用すると想定される衝撃に関する事項(1/1)