
土砂災害防止に関する基礎調査(土石流)

表紙 位置,位置図


| 自 | 然耳 | 見象 | の | 種 | 類 | 土石流 | | | | | |
|----|----|-----|---|---|-------|-----------------------|--|--|--|--|--|
| 渓 | j | it | 番 | | 骀 | A131101 | | | | | |
| 水 | | 系 | | 名 | 北上川 | | | | | | |
| 河 | | JII | | | 名 | 和賀川 | | | | | |
| 渓所 | | 流名 | | 名 | 上台野の沢 | | | | | | |
| 所 | | 在 | | | 地 | 和賀郡西和賀町川尻41地割 | | | | | |
| 調 | 1 | ì | 機 | | 関 | 岩手県県南広域振興局土木部北上土木センター | | | | | |

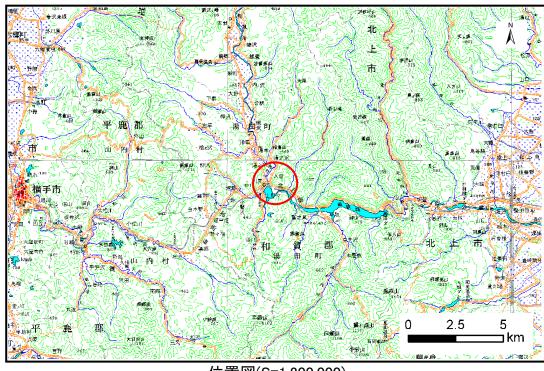

1,000

位置図(S=1:200,000)

概況図(S=1:25,000)

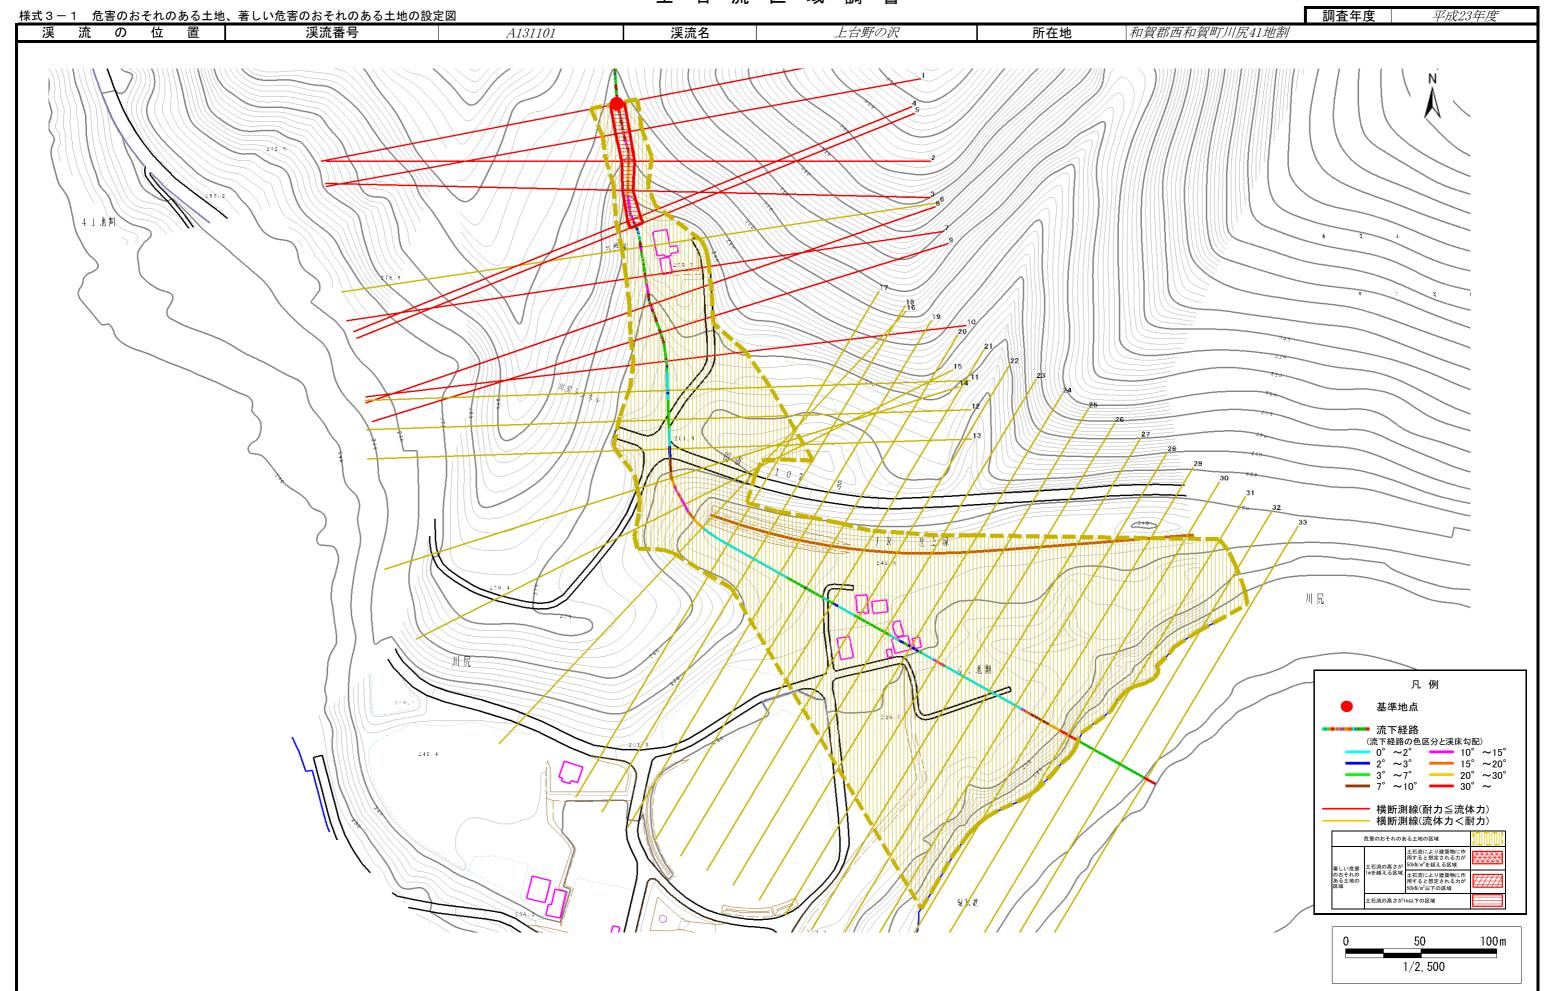

土 石 流 区 域 調 書

| | に作用すると想定される衝撃 | | | | | | 調査年度 | 平成23年度 |
|----------------|---------------|------------------|-----------------|---------|---------------------|---------|---------------|----------------|
| 流 | の位置 | 渓流番号 A131 | 101 | | 上台野の沢 土石流の高さh(m) | 所在地 | 和賀郡西和賀町川尻41地割 | |
| 横断測線番号 | 土石流の高さh(m) | 土石流の流体力Fd(kN/m²) | 建築物の耐力P2(kN/m2) | 横断測線番号 | | 土石流の流体力 | Fd(kN/m²) | 建築物の耐力P2(kN/mi |
| No.0 | 0.63 | 16.64 | 11.15 | No.27 | 0.49 | 2.09 | | 13.9 |
| No.1 | 0.59 | 12.55 | 11.79 | No.28 | 0.50 | | 2.04 | 13.7 |
| No.2 | 0.62 | 12.61 | 11.31 | No.29 | 0.45 | | 2.45 | 14.9 |
| No.3 | 0.69 | 15.03 | 10.32 | No.30 | 0.36 | | 3.77 | 18.2 |
| No.4 | 0.58 | 12.21 | 11.94 | No.31 | 0.35 | | 4.16 | 19.1 |
| No.5 | 0.59 | 12.39 | 11.89 | No.32 | 0.36 | | 3.94 | 18.6 |
| No.6 | 0.56 | 11.49 | 12.43 | No.33 | 0.38 | | 3.43 | 17.4 |
| No. 7 | 0.64 | 13.95 | 11.03 | | | | | |
| No.8 | 0.57 | 12.51 | 12.30 | | | | | |
| No.9 | 0.60 | 13.90 | 11.67 | | | | | |
| No.10 | 0.61 | 14.14 | 11.47 | | | | | |
| No.11 | 0.42 | 8.13 | 16.09 | | | | | |
| No.12 | 0.43 | 7.78 | 15.76 | | | | | |
| No.13 | 0.42 | 6.51 | 16.00 | | | | | |
| No.14 | 0.42 | 5.12 | 16.09 | | | | | |
| No.15 | 0.41 | 5.25 | 16.28 | | | | | |
| No.16 | 0.39 | 5.85 | 17.11 | | | | | |
| No.17 | 0.40 | 5.65 5.18 | 16.83 16.18 | | | | | |
| No.18 No.19 | 0.42 | 5.18 4.55 | 16.18 | | | | | |
| No.19 No.20 | 0.42 | 4.36 | 15.97 | | | | | |
| No.20 No.21 | 0.42 | 4.46 | 16.14 | | | | | |
| No.21 No.22 | 0.42 | 4.39 | 16.03 | | | | | |
| No.23 | 0.42 | 4.51 | 16.21 | | | | | |
| No.24 | 0.43 | 4.07 | 15.87 | | | | | |
| No.25 | 0.44 | 3.18 | 15.33 | | | | | |
| No.26 | 0.48 | 2.22 | 14.13 | | | | | |