



土砂災害防止に関する基礎調査(急傾斜地の崩壊)

表紙 概況、位置図

自然現象の種類	急傾斜地の崩壊
箇所番号	120AN0093-1
箇所名	川尻40地割
所在地	和賀郡西和賀町川尻40地割
調査機関	岩手県南広域振興局土木部 北上土木センター

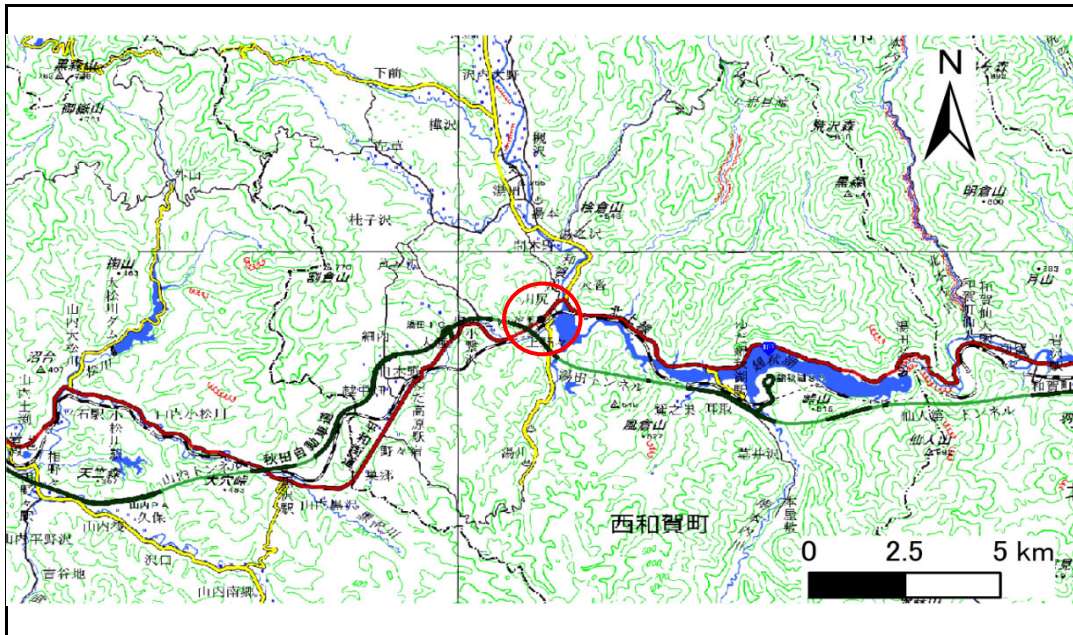

位置図(S=1:200,000)

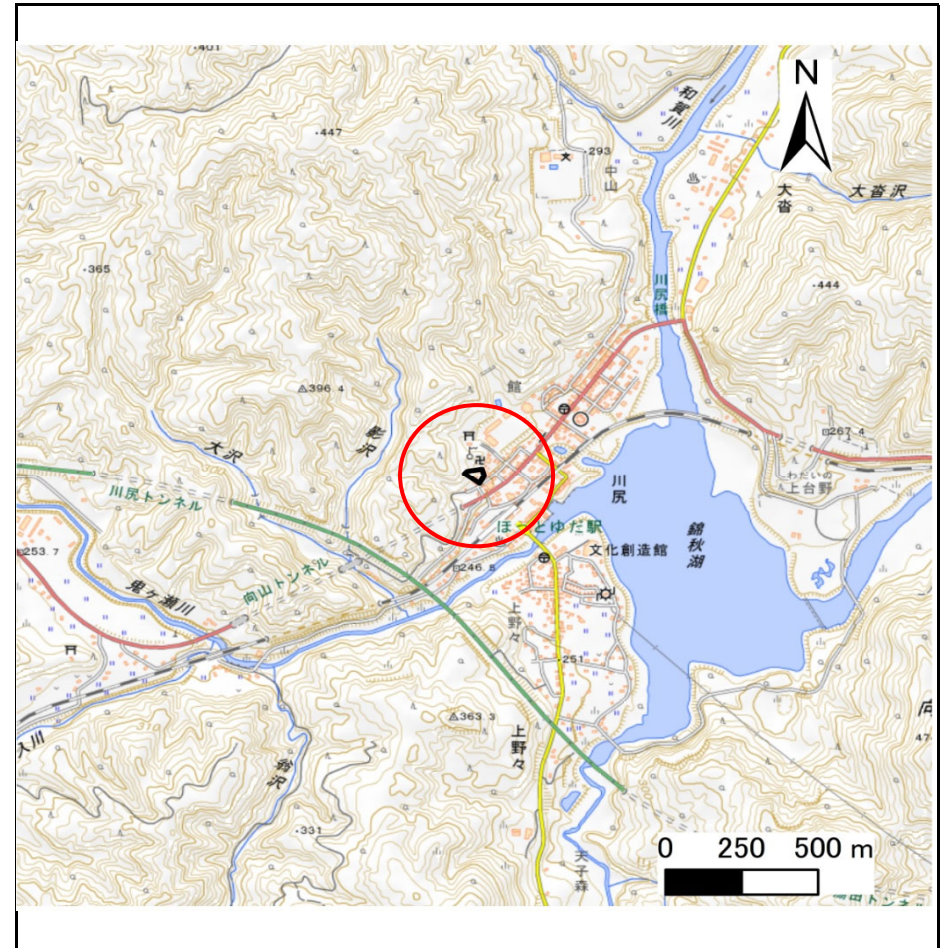

概況図(S=1:25,000)

国土地理院の数値地図(地図画像)200,000「秋田」、「新庄」、及び電子地形図25,000「陸中川尻」を掲載

急傾斜地の崩壊区域調書

様式3-1 危害のおそれのある土地、著しい危害のおそれのある土地の設定図

調査年度

令和6年度

急傾斜地の位置

箇所番号


120AN0093-1

箇所名

川尻40地割

所在地

和賀郡西和賀町川尻40地割

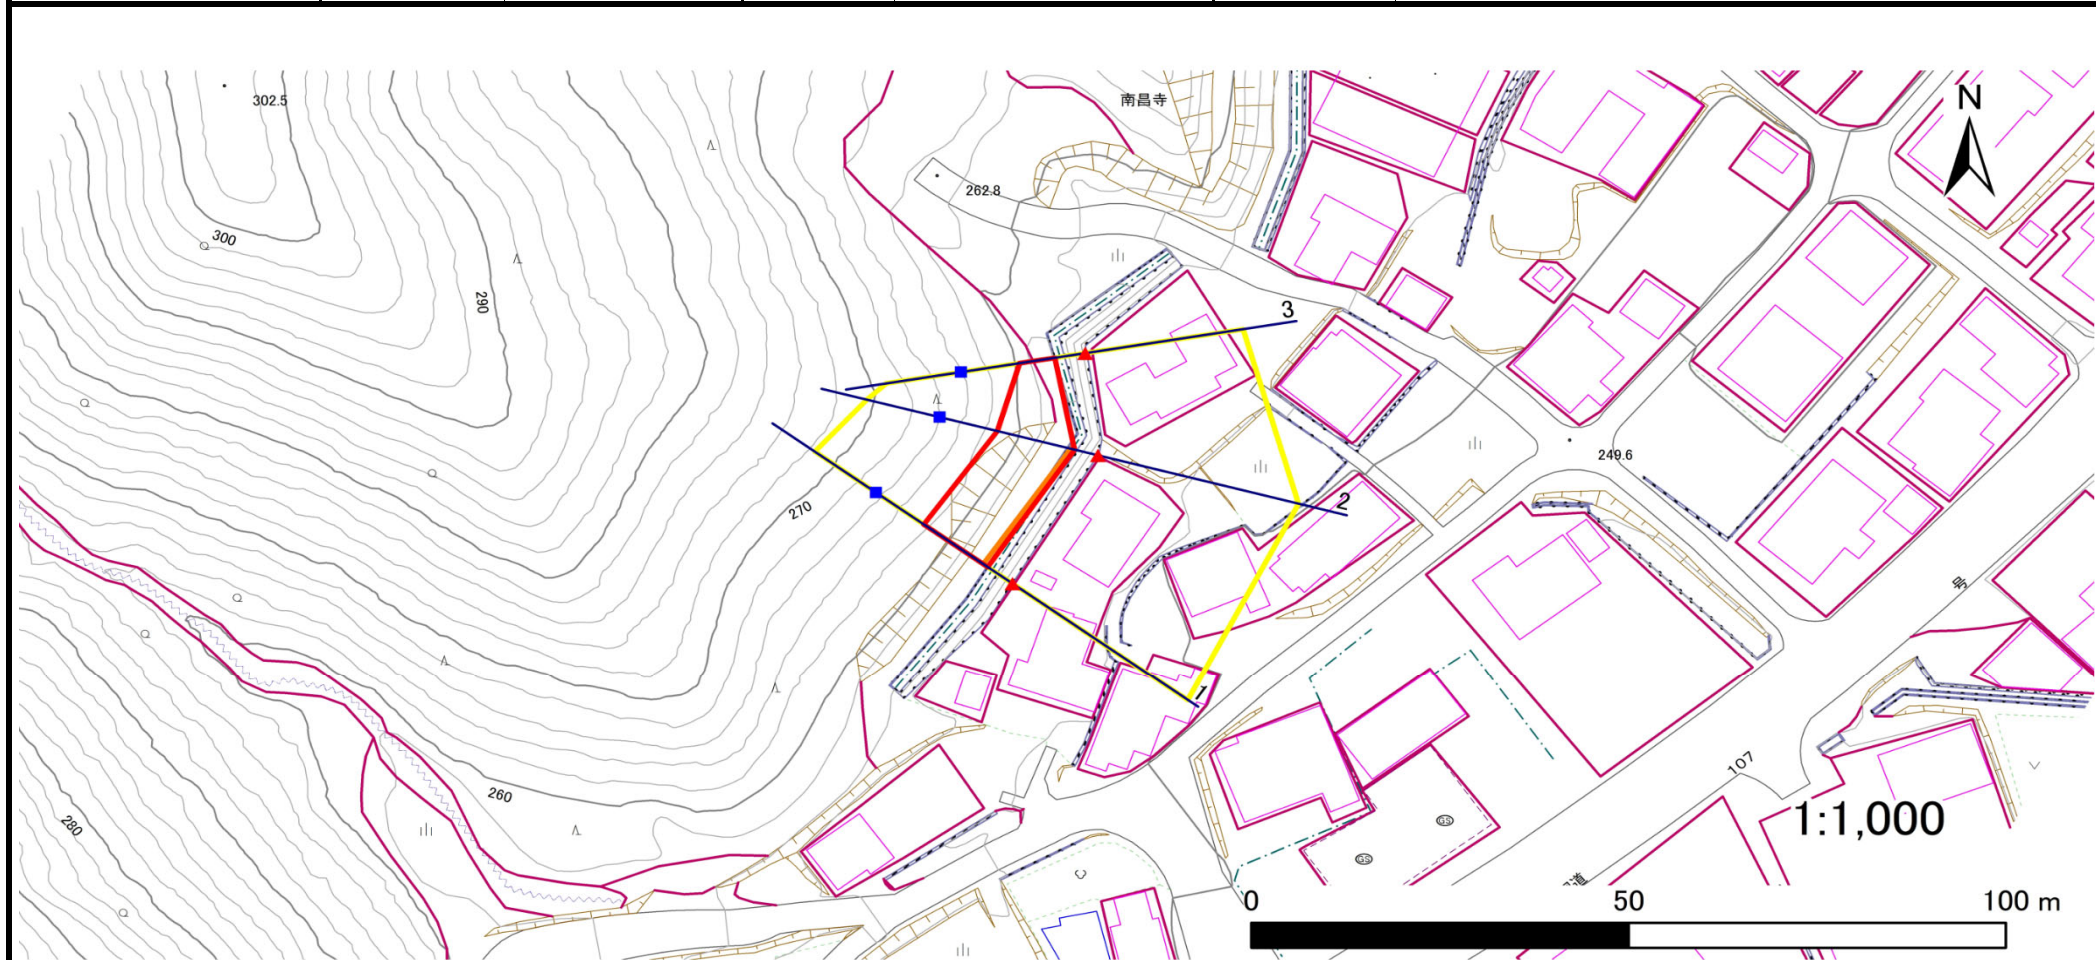

凡例

■ 上端
▲ 下端

— 横断測線

■ 危害のおそれのある土地の区域
■ 著しい危害のおそれのある土地の区域

■ 土石等の移動による力が100kN/m²を超える範囲
■ 土石等の堆積高が3mを超える範囲

急傾斜地の崩壊区域調査

様式3-2 建築物に作用すると想定される衝撃に関する事項(1/1)

調査年度 令和6年度

急傾斜地の位置		箇所番号		120AN0093-1		箇所名		川尻40地割		所在地		和賀郡西和賀町川尻40地割				
横断 測線 番号	急傾斜地の下端に隣接する土地								急傾斜地内							
	土石等の移動の高さと力の大きさ				土石等の堆積高さとの大きさ				土石等の移動の高さと力の大きさ				土石等の堆積高さとの大きさ			
	区分	高さ (m)	下端からの距離 (m)	力の大きさ (kN/m ²)	区分	下端からの水平 距離(m)	高さ (m)	力の大きさ (kN/m ²)	区分	高さ (m)	上端からの比高 (m)	力の大きさ (kN/m ²)	区分	上端からの比高 (m)	高さ (m)	力の大きさ (kN/m ²)
1	100kN/m ² を超える	1.00	-4.00 ~ -4.00	102.27	3mを超える	— ~ —	—	—	100kN/m ² を超える	1.00	11.22 ~ 11.71	102.27	3mを超える	— ~ —	—	—
	それ以外	1.00	-4.00 ~ -4.00	100.00	それ以外	-4.00 ~ -4.00	2.02	10.23	それ以外	1.00	5.00 ~ 11.22	100.00	それ以外	5.00 ~ 11.71	2.02	10.23
2	100kN/m ² を超える	1.00	-3.20 ~ -3.20	101.55	3mを超える	— ~ —	—	—	100kN/m ² を超える	1.00	11.36 ~ 11.70	101.55	3mを超える	— ~ —	—	—
	それ以外	1.00	-3.20 ~ -3.20	100.00	それ以外	-3.20 ~ -3.20	2.01	10.16	それ以外	1.00	5.00 ~ 11.36	100.00	それ以外	5.00 ~ 11.70	2.01	10.16
3	100kN/m ² を超える	—	— ~ —	—	3mを超える	— ~ —	—	—	100kN/m ² を超える	—	— ~ —	—	3mを超える	— ~ —	—	—
	それ以外	1.00	-4.10 ~ -4.10	81.46	それ以外	-4.10 ~ -4.10	1.63	8.24	それ以外	1.00	5.00 ~ 7.99	81.46	それ以外	5.00 ~ 7.99	1.63	8.24
	100kN/m ² を超える		~		3mを超える	~			100kN/m ² を超える		~		3mを超える	~		
	それ以外		~		それ以外	~			それ以外		~		それ以外	~		
	100kN/m ² を超える		~		3mを超える	~			100kN/m ² を超える		~		3mを超える	~		
	それ以外		~		それ以外	~			それ以外		~		それ以外	~		
