
## 土砂災害防止に関する基礎調査(急傾斜地の崩壊)

表紙 概況、位置図


自然現象の種類				急傾斜地の崩壊
箇	所	番	号	130E1002
箇	所		名	大台野1
所	在		地	西和賀町白木野字大台野
調	査	機	関	県南広域振興局土木部北上土木センター



位置図(S=1:200,000)

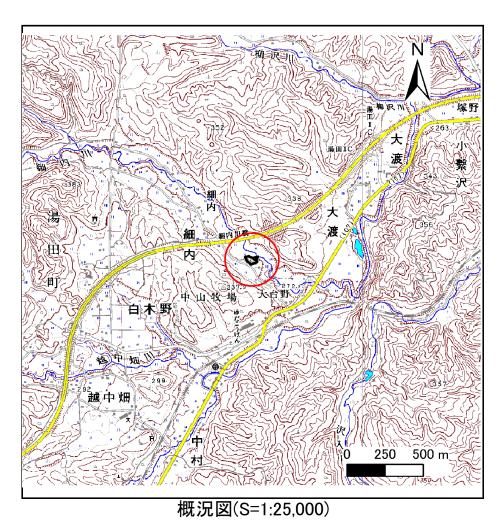

## 急傾斜地の崩壊区域調書

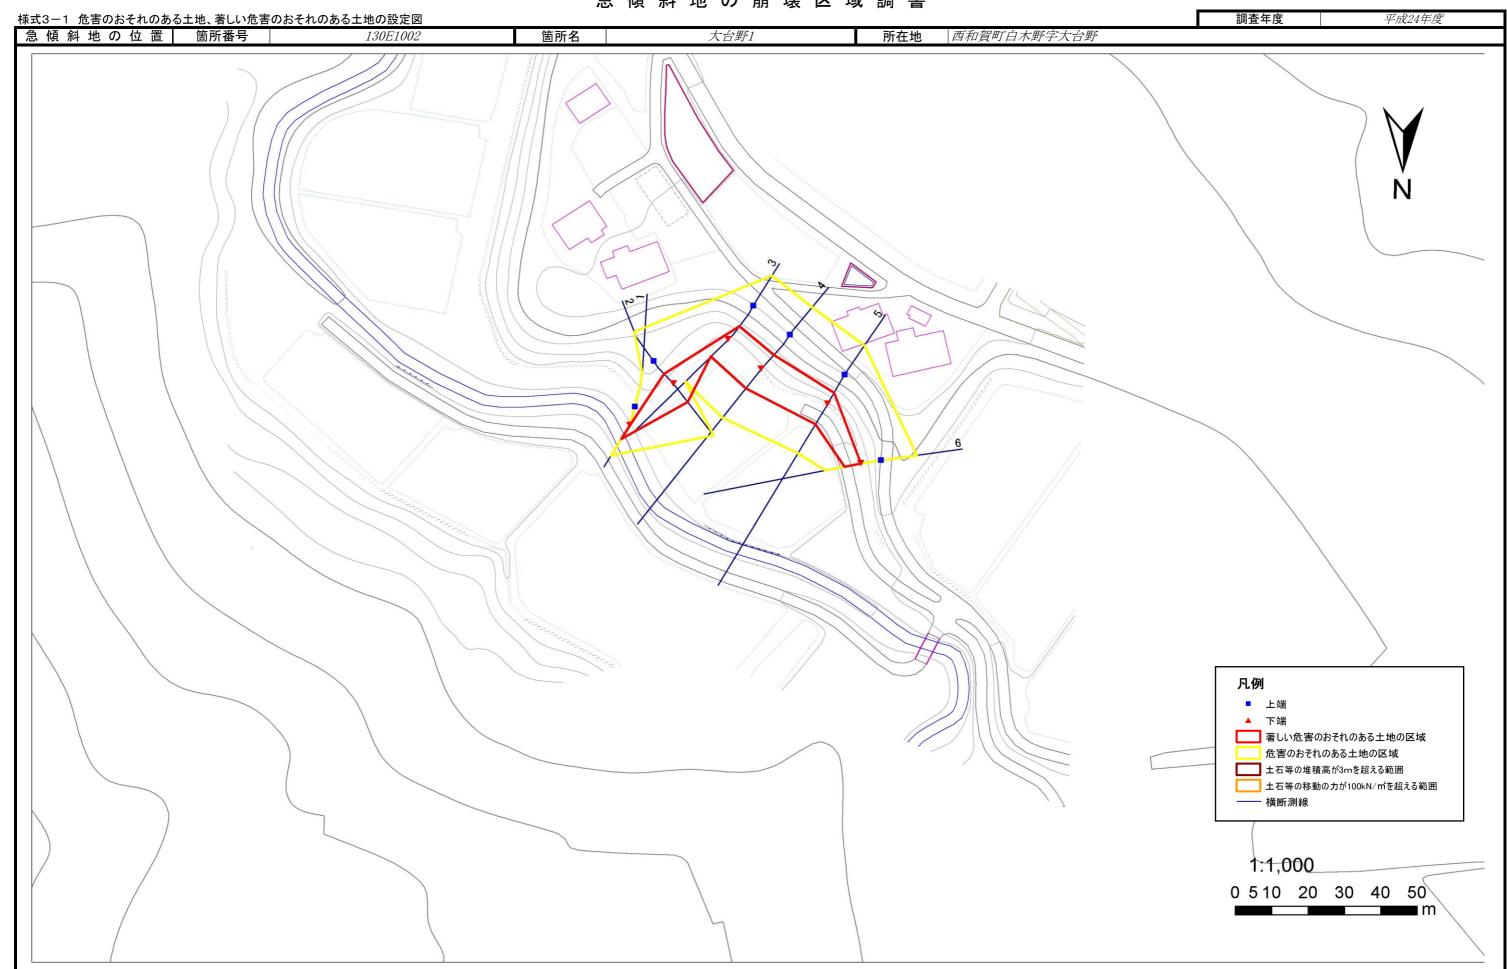

## 急傾斜地の崩壊区域調書

様式3-2 建築物に作用すると想定される衝撃に関する事項(1/1)

調査年度 平成24年度 急傾斜地の位置 箇所番号 笛所名 所在地 | 西和賀町白木野字大台野 130E1002 大台野1 急傾斜地の下端に隣接する土地 急傾斜地内 横断 土石等の移動の高さと力の大きさ 土石等の堆積高さと力の大きさ 土石等の移動の高さと力の大きさ 土石等の堆積高さと力の大きさ 測線 下端からの距離 力の大きさ 下端からの水平 吉高 力の大きさ 上端からの比高 力の大きさ 上端からの比高 吉高 力の大きさ 番号 区分 区分 区分 区分 (m)  $(kN/m^2)$ 距離(m) (kN/m²) (m)  $(kN/m^2)$ (m) (m)  $(kN/m^2)$ 100kN/mを超える 3mを超える 100kN/mを超える 3mを超える それ以外 56.80 それ以外 1.90 10.15 それ以外 56.80 それ以外 5.00 ~ 5.00 1.90 10.15  $1.00 \mid 0.00 \sim 4.55$  $0.00 \sim 4.55$  $1.00 \mid 5.00 \sim 5.00$ 100kN/mを超える 3mを超える 100kN/mを超える 3mを超える それ以外 82.19 それ以外 10.92 それ以外 82.19 それ以外 10.92 1.00 0.00 ~ 6.52 0.00 ~ 6.52 2.04  $1.00 \mid 5.00 \sim 9.20$ 5.00 ~ 9.20 2.04 100kN/mを超える 3mを超える 100kN/㎡を超える 3mを超える それ以外  $1.00 \mid 0.00 \sim 6.85$ 86.71 | それ以外 0.00 ~ 0.00 1.71 9.15それ以外  $1.00 \mid 5.00 \sim 8.45$ 86.71 それ以外 5.00 ~ 8.45 | 1.71 9.15100kN/mを超える 3mを超える 100kN/㎡を超える 3mを超える それ以外 1.00 88.12 それ以外 0.00 ~ 0.00 9.04 それ以外 1.00 5.00 ~ 8.73 88.12 それ以外 5.00 ~ 8.73 1.69 9.04  $0.00 \sim 6.95$ 1.69 100kN/mを超える 3mを超える 100kN/mを超える 3mを超える それ以外 1.00 0.00 ~ 6.64 83.75 それ以外 0.00 ~ 6.64 1.84 9.86 それ以外 1.00 | 5.00 ~ 8.13 83.75 それ以外 5.00 ~ 8.13 | 1.84 9.86 100kN/mを超える 3mを超える 100kN/mを超える 3mを超える それ以外 1.00 0.00 ~ 4.58 57.10 それ以外 0.00 ~ 4.58 1.8910.10 それ以外  $1.00 \mid 5.00 \sim 5.00$ 57.10 それ以外 5.00 ~ 5.00 1.89 10.10 100kN/㎡を超える 3mを超える 100kN/㎡を超える 3mを超える それ以外 それ以外 それ以外 それ以外 100kN/㎡を超える 3mを超える 100kN/㎡を超える 3mを超える それ以外 それ以外 それ以外 それ以外 100kN/mを超える 3mを超える 100kN/mを超える 3mを超える ~ それ以外 それ以外 それ以外 それ以外 100kN/㎡を超える ~ 3mを超える 100kN/mを超える ~ 3mを超える それ以外 それ以外 それ以外 それ以外 100kN/mを超える ~ 3mを超える 100kN/㎡を超える 3mを超える ~ それ以外 それ以外 それ以外 それ以外 100kN/mを超える 3mを超える 100kN/mを超える 3mを超える それ以外 それ以外 それ以外 それ以外 100kN/mを超える 3mを超える 100kN/mを超える 3mを超える ~ ~ それ以外 それ以外 それ以外 それ以外 ~ ~ 100kN/mを超える 3mを超える 100kN/mを超える 3mを超える それ以外 それ以外 それ以外 それ以外 100kN/mを超える 3mを超える 100kN/㎡を超える 3mを超える ~ ~ ~ それ以外 それ以外 それ以外 それ以外