


土砂災害防止に関する基礎調査(土石流)

表紙 概況、位置図

自然現象の種類	土石流
溪流番号	AN503002-1
水系名	宇部川
河川名	宇部川
溪流名	中新山の沢
所在地	九戸郡野田村大字野田第33地割
調査機関	県北広域振興局土木部



概況図 (S=1:200,000)

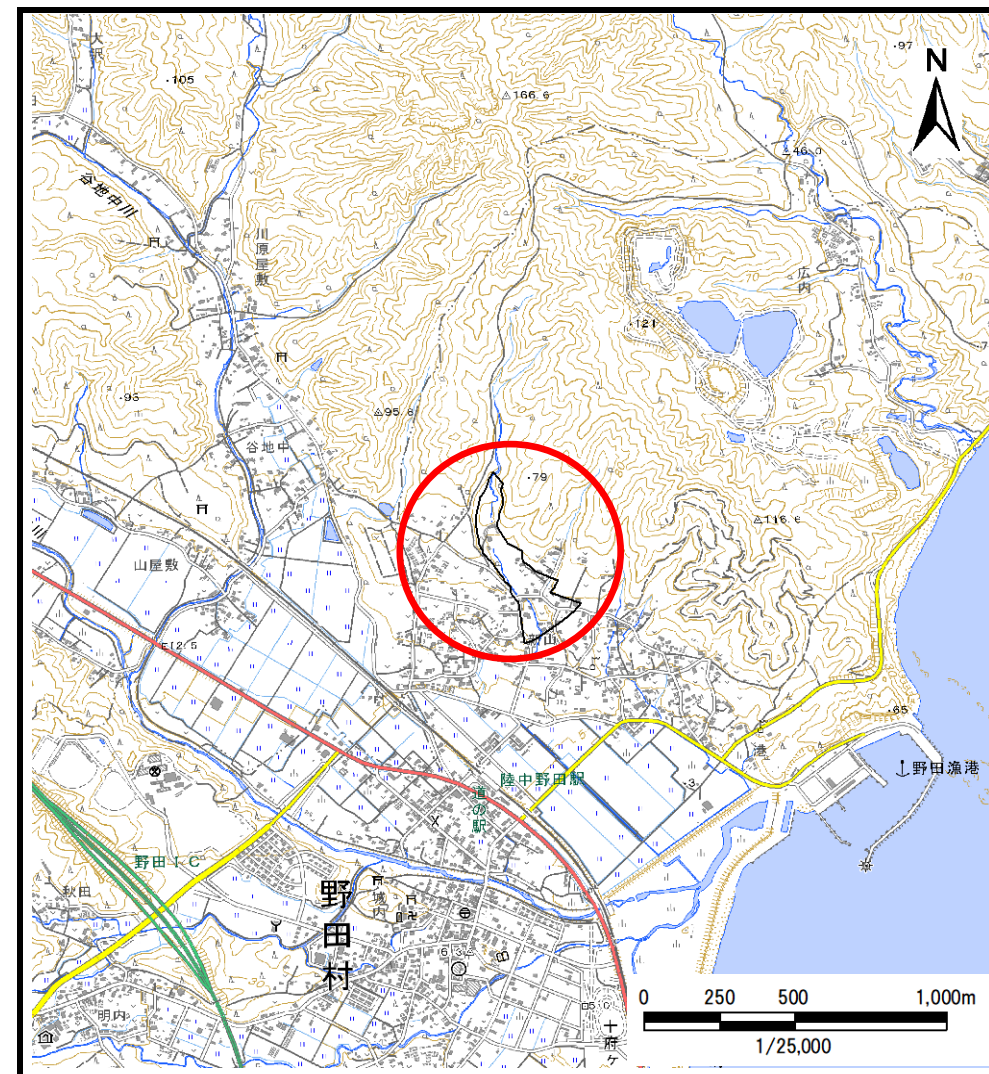

位置図 (S=1:25,000)


土石流区域調査

様式3-1 危害のおそれのある土地、著しい危害のおそれのある土地の設定図

調査年度 令和5年度

溪流の位置	溪流番号	溪流名	#REF!	所在地
-------	------	-----	-------	-----

九戸郡野田村大字野田第33地割

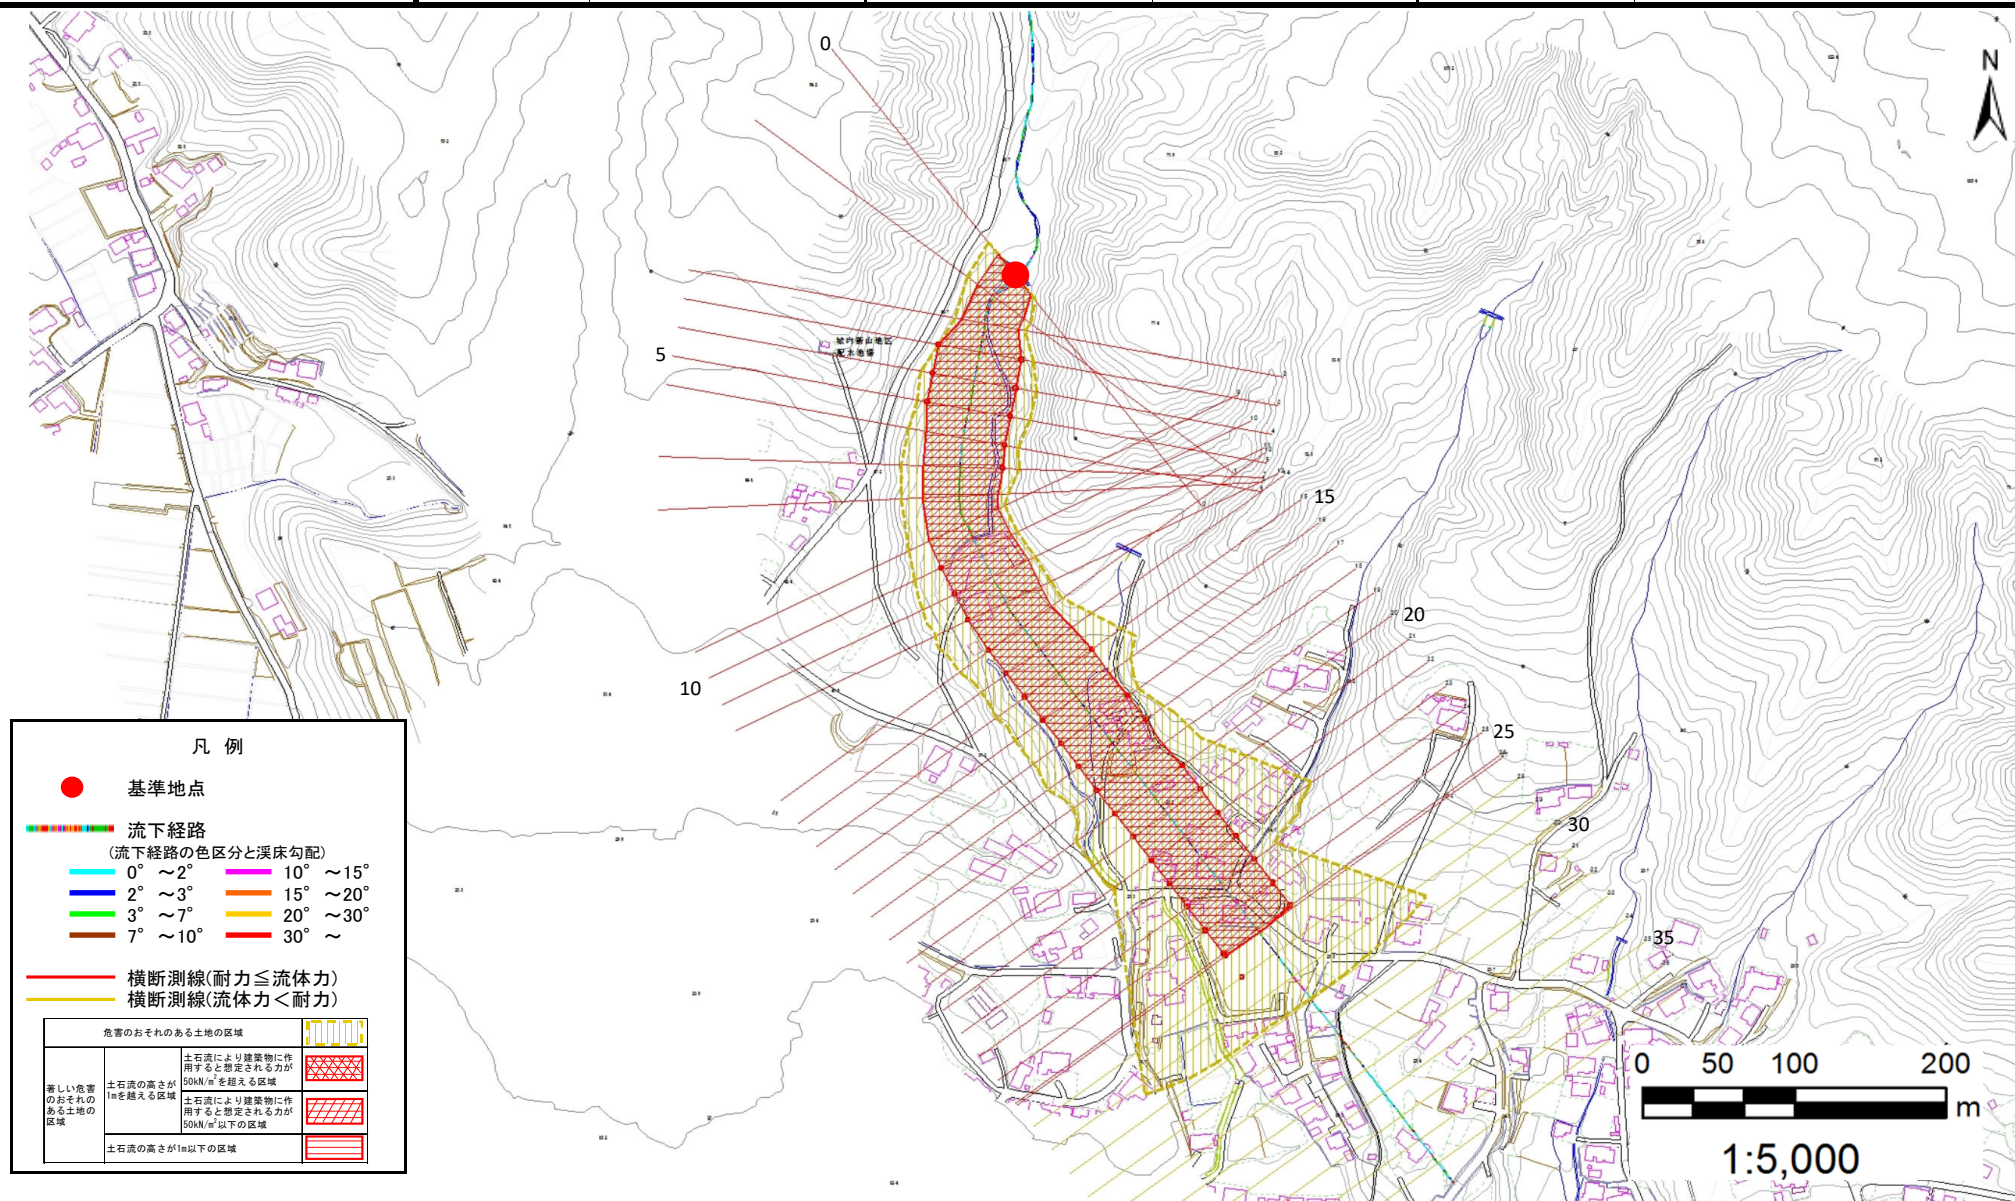

土 石 流 区 域 調 書

様式3-2 建築物に作用すると想定される衝撃に関する事項

調査年度 令和5年度

溪 流 の 位 置 溪流番号 AN503002-1 溪流名 #REF! 所在地 九戸郡野田村大字野田第33地割

横断測線番号	土石流の高さh(m)	土石流の流体力Fd(kN/m ²)	建築物の耐力P2(kN/m ²)	横断測線番号	土石流の高さh(m)	土石流の流体力Fd(kN/m ²)	建築物の耐力P2(kN/m ²)
No.0	1.70	14.09	5.32	No.27	1.56	5.64	5.59
No.1	1.57	13.85	5.57	No.28	1.70	4.54	5.31
No.2	1.60	13.70	5.51	No.29	1.83	3.83	5.10
No.3	1.30	9.26	6.29	No.30	3.88	0.82	4.50
No.4	1.34	8.46	6.18	No.31	0.00	0.00	0.00
No.5	1.32	8.71	6.24	No.32	0.00	0.00	0.00
No.6	1.31	8.78	6.26	No.33	0.00	0.00	0.00
No.7	1.34	8.35	6.16	No.34	0.00	0.00	0.00
No.8	1.40	9.53	5.99	No.35	0.00	0.00	0.00
No.9	1.37	9.69	6.08	No.36	0.00	0.00	0.00
No.10	1.39	7.74	6.01	No.37	0.00	0.00	0.00
No.11	1.49	6.39	5.76				
No.12	1.47	6.58	5.81				
No.13	1.38	7.43	6.04				
No.14	1.34	7.89	6.17				
No.15	1.35	7.70	6.12				
No.16	1.35	7.78	6.14				
No.17	1.31	8.23	6.26				
No.18	1.37	7.49	6.06				
No.19	1.50	6.28	5.73				
No.20	1.44	6.81	5.88				
No.21	1.38	7.37	6.04				
No.22	1.43	6.91	5.91				
No.23	1.47	6.55	5.81				
No.24	1.49	6.34	5.75				
No.25	1.55	5.74	5.61				
No.26	1.56	5.64	5.59				