


土砂災害防止に関する基礎調査(土石流)

表紙 概況、位置図

自然現象の種類	土石流
溪流番号	AN503002-3
水系名	宇部川
河川名	宇部川
溪流名	中新山の沢(3)
所在地	九戸郡野田村大字野田第33地割
調査機関	県北広域振興局土木部



概況図 (S=1:200,000)

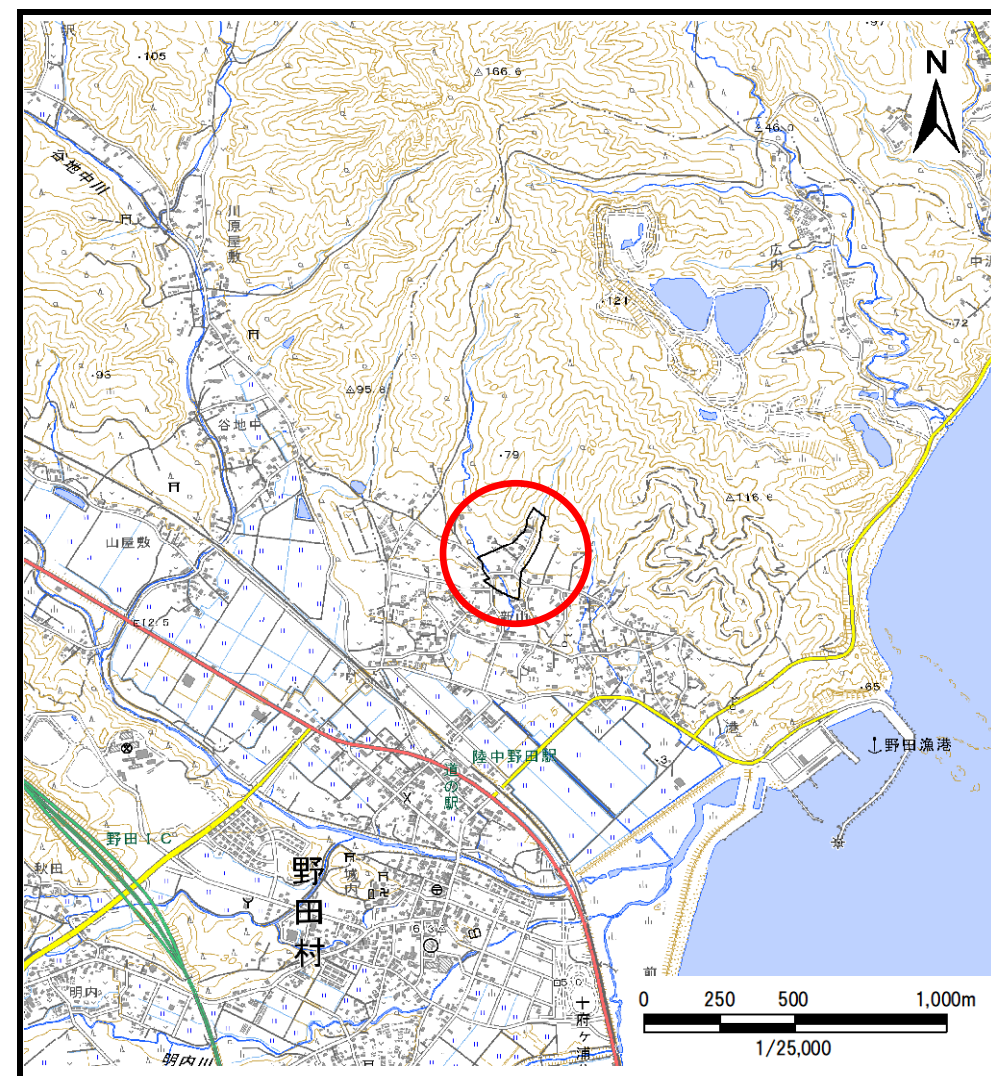


位置図 (S=1:25,000)

土石流区域調査

様式3-1 危害のおそれのある土地、著しい危害のおそれのある土地の設定図

調査年度 令和5年度

溪	流	の	位	置	溪流番号	AN503002-3	溪流名	#REF!	所在地	九戸郡野田村大字野田第33地割
---	---	---	---	---	------	------------	-----	-------	-----	-----------------

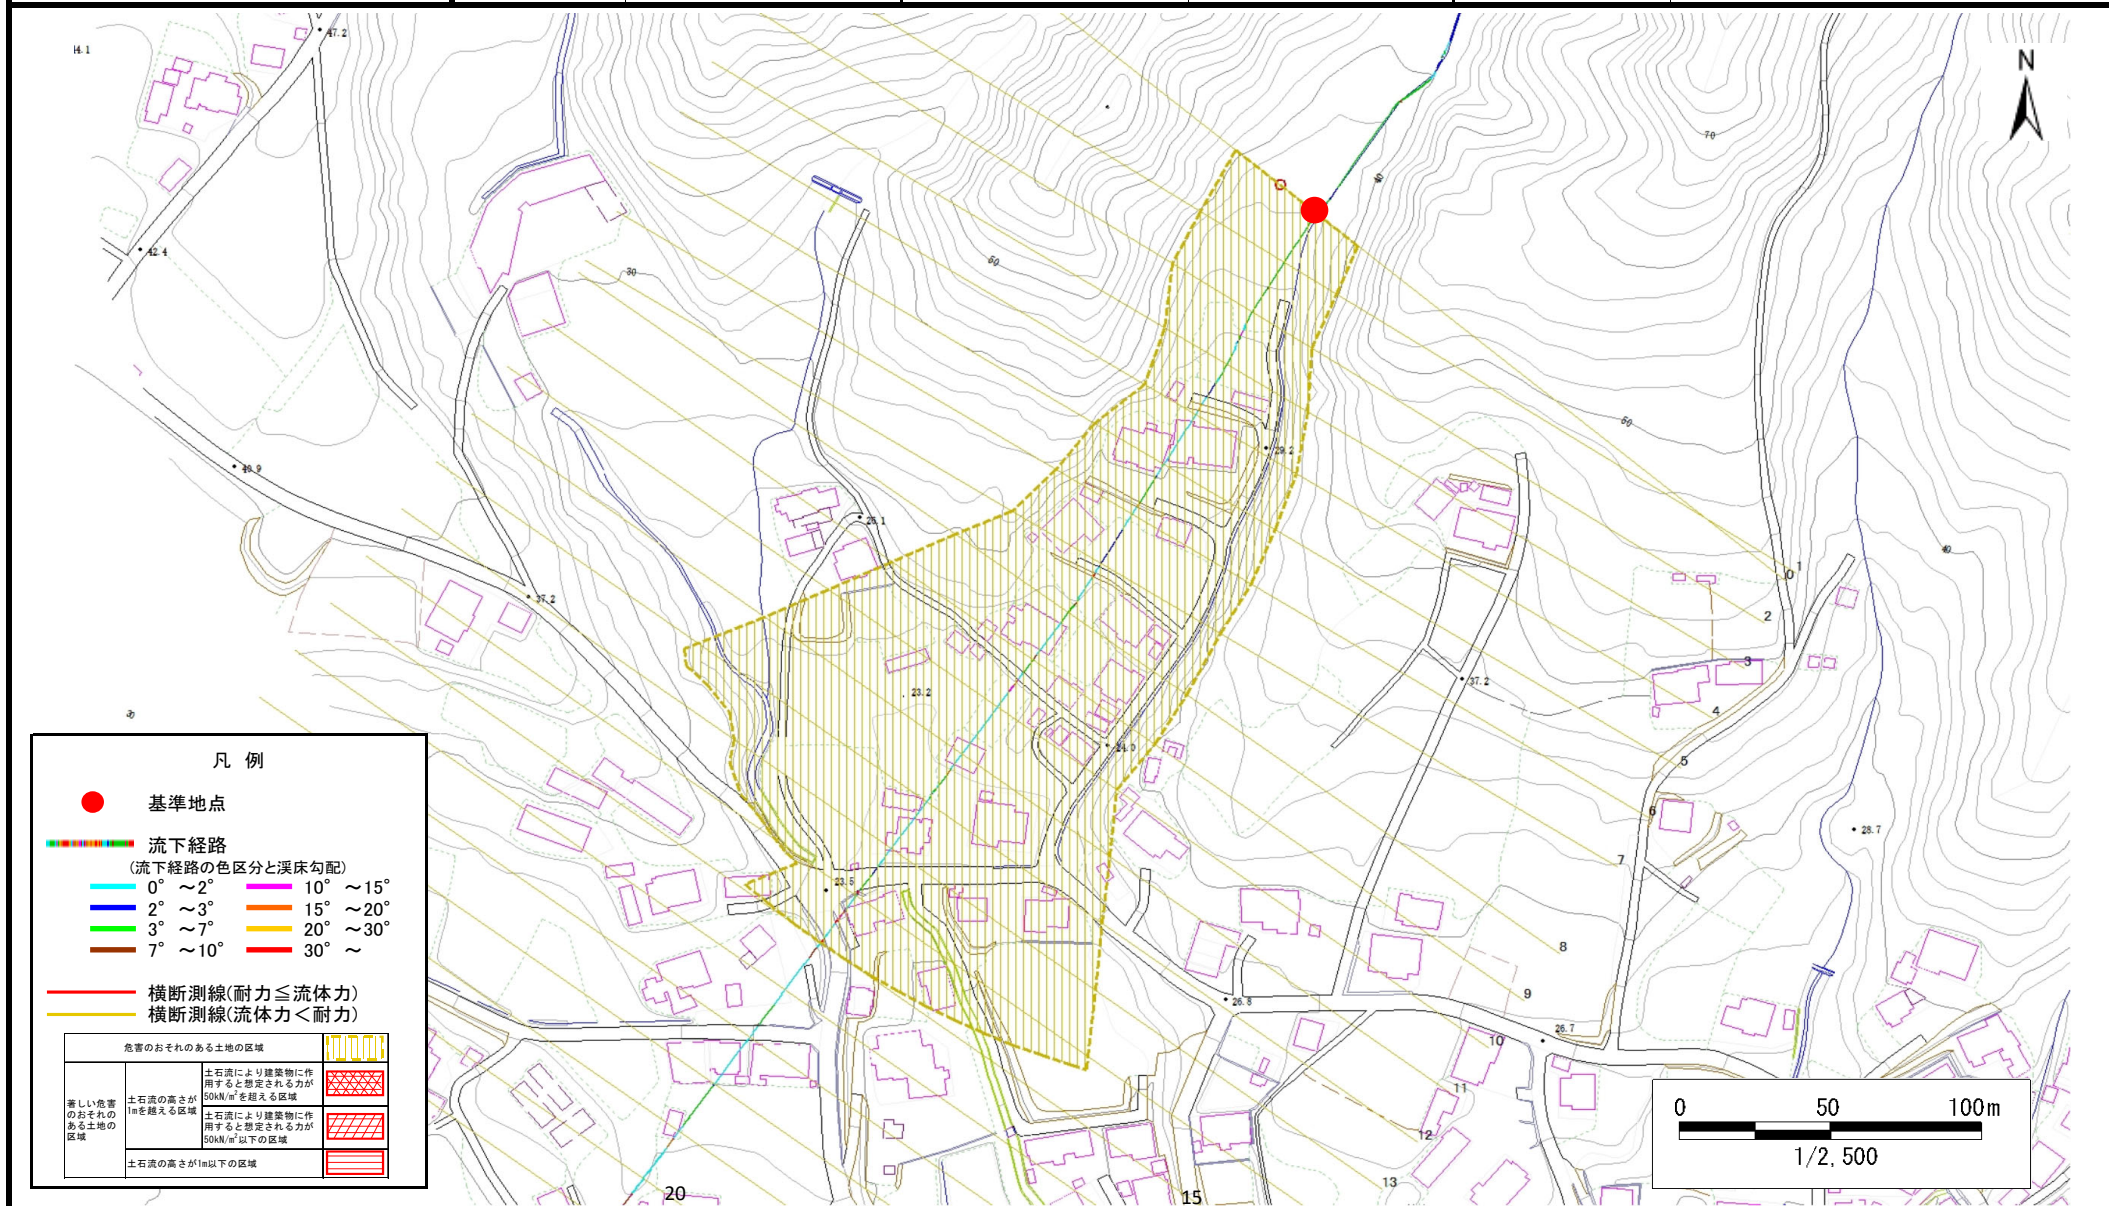

土 石 流 区 域 調 書

様式3ー2 建築物に作用すると想定される衝撃に関する事項						調査年度	令和5年度
渓 流 の 位 置		溪流番号	AN503002-3	溪流名	#REF!	所在地	九戸郡野田村大字野田第33地割
横断測線番号	土石流の高さh(m)	土石流の流体力Fd(kN/m ²)	建築物の耐力P2(kN/m2)	横断測線番号	土石流の高さh(m)	土石流の流体力Fd(kN/m ²)	建築物の耐力P2(kN/m2)
No.0	0.82	7.48	8.98				
No.1	0.89	5.30	8.40				
No.2	0.81	6.42	9.09				
No.3	0.82	6.19	8.95				
No.4	0.81	6.30	9.02				
No.5	0.84	5.97	8.81				
No.6	0.81	6.34	9.04				
No.7	0.82	6.26	8.99				
No.8	0.82	6.23	8.97				
No.9	0.83	6.12	8.91				
No.10	0.81	6.33	9.03				
No.11	0.84	5.91	8.78				
No.12	0.85	5.74	8.67				
No.13	0.89	5.21	8.36				
No.14	0.90	5.07	8.31				
No.15	1.10	2.87	7.08				
No.16	1.63	1.23	5.44				
No.17	1.53	1.39	5.65				
No.18	0.00	0.00	0.00				
No.19	0.00	0.00	0.00				
No.20	0.00	0.00	0.00				
No.21	0.00	0.00	0.00				