


土砂災害防止に関する基礎調査(土石流)

表紙 概況、位置図

自然現象の種類	土石流
溪流番号	AN503005
水系名	宇部川
河川名	宇部川
溪流名	下新山の沢
所在地	九戸郡野田村大字野田第34地割
調査機関	県北広域振興局土木部



概況図 (S=1:200,000)

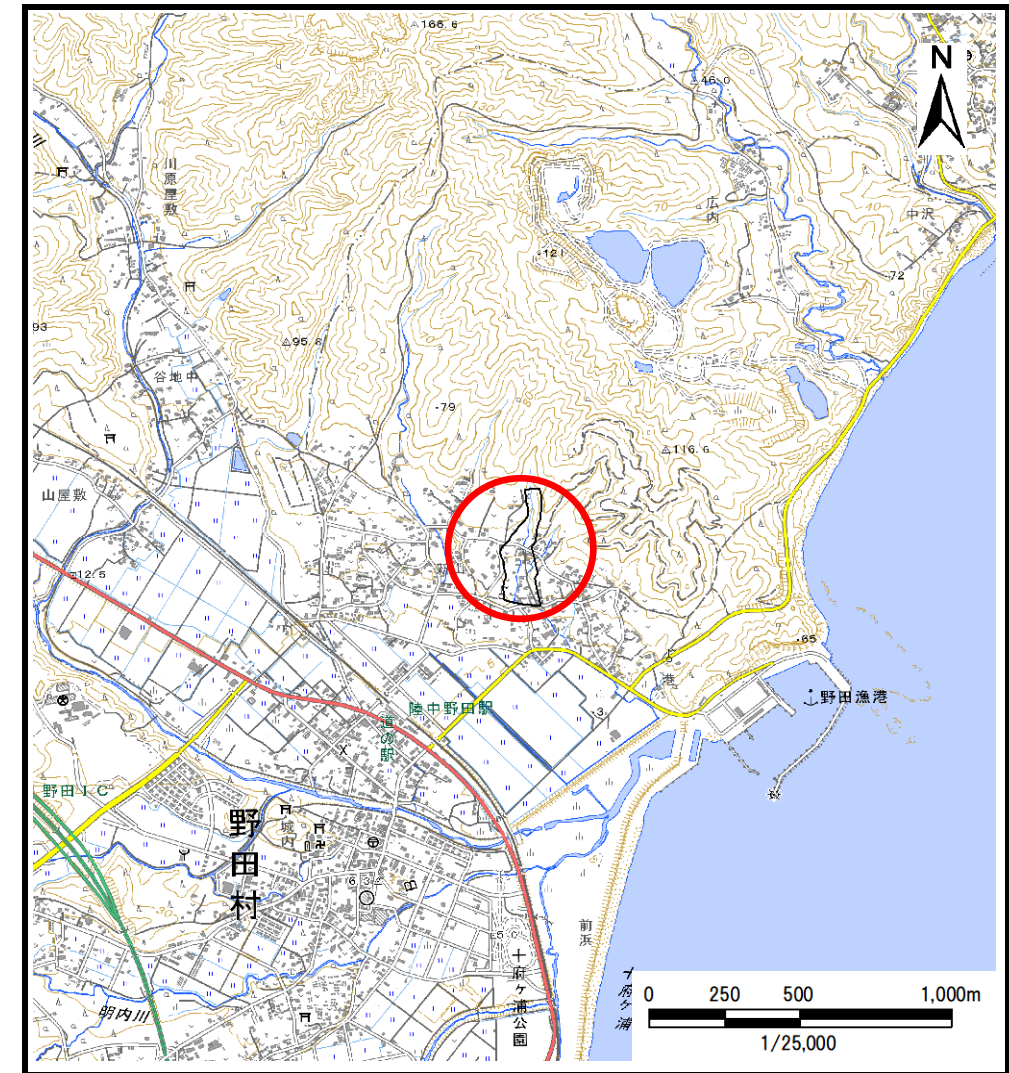


位置図 (S=1:25,000)

土石流区域調書

様式3-1 危害のおそれのある土地、著しい危害のおそれのある土地の設定図

調査年度 令和5年度

溪流の位置 溪流番号 AN503005 溪流名 #REF! 所在地 九戸郡野田村大字野田第34地割

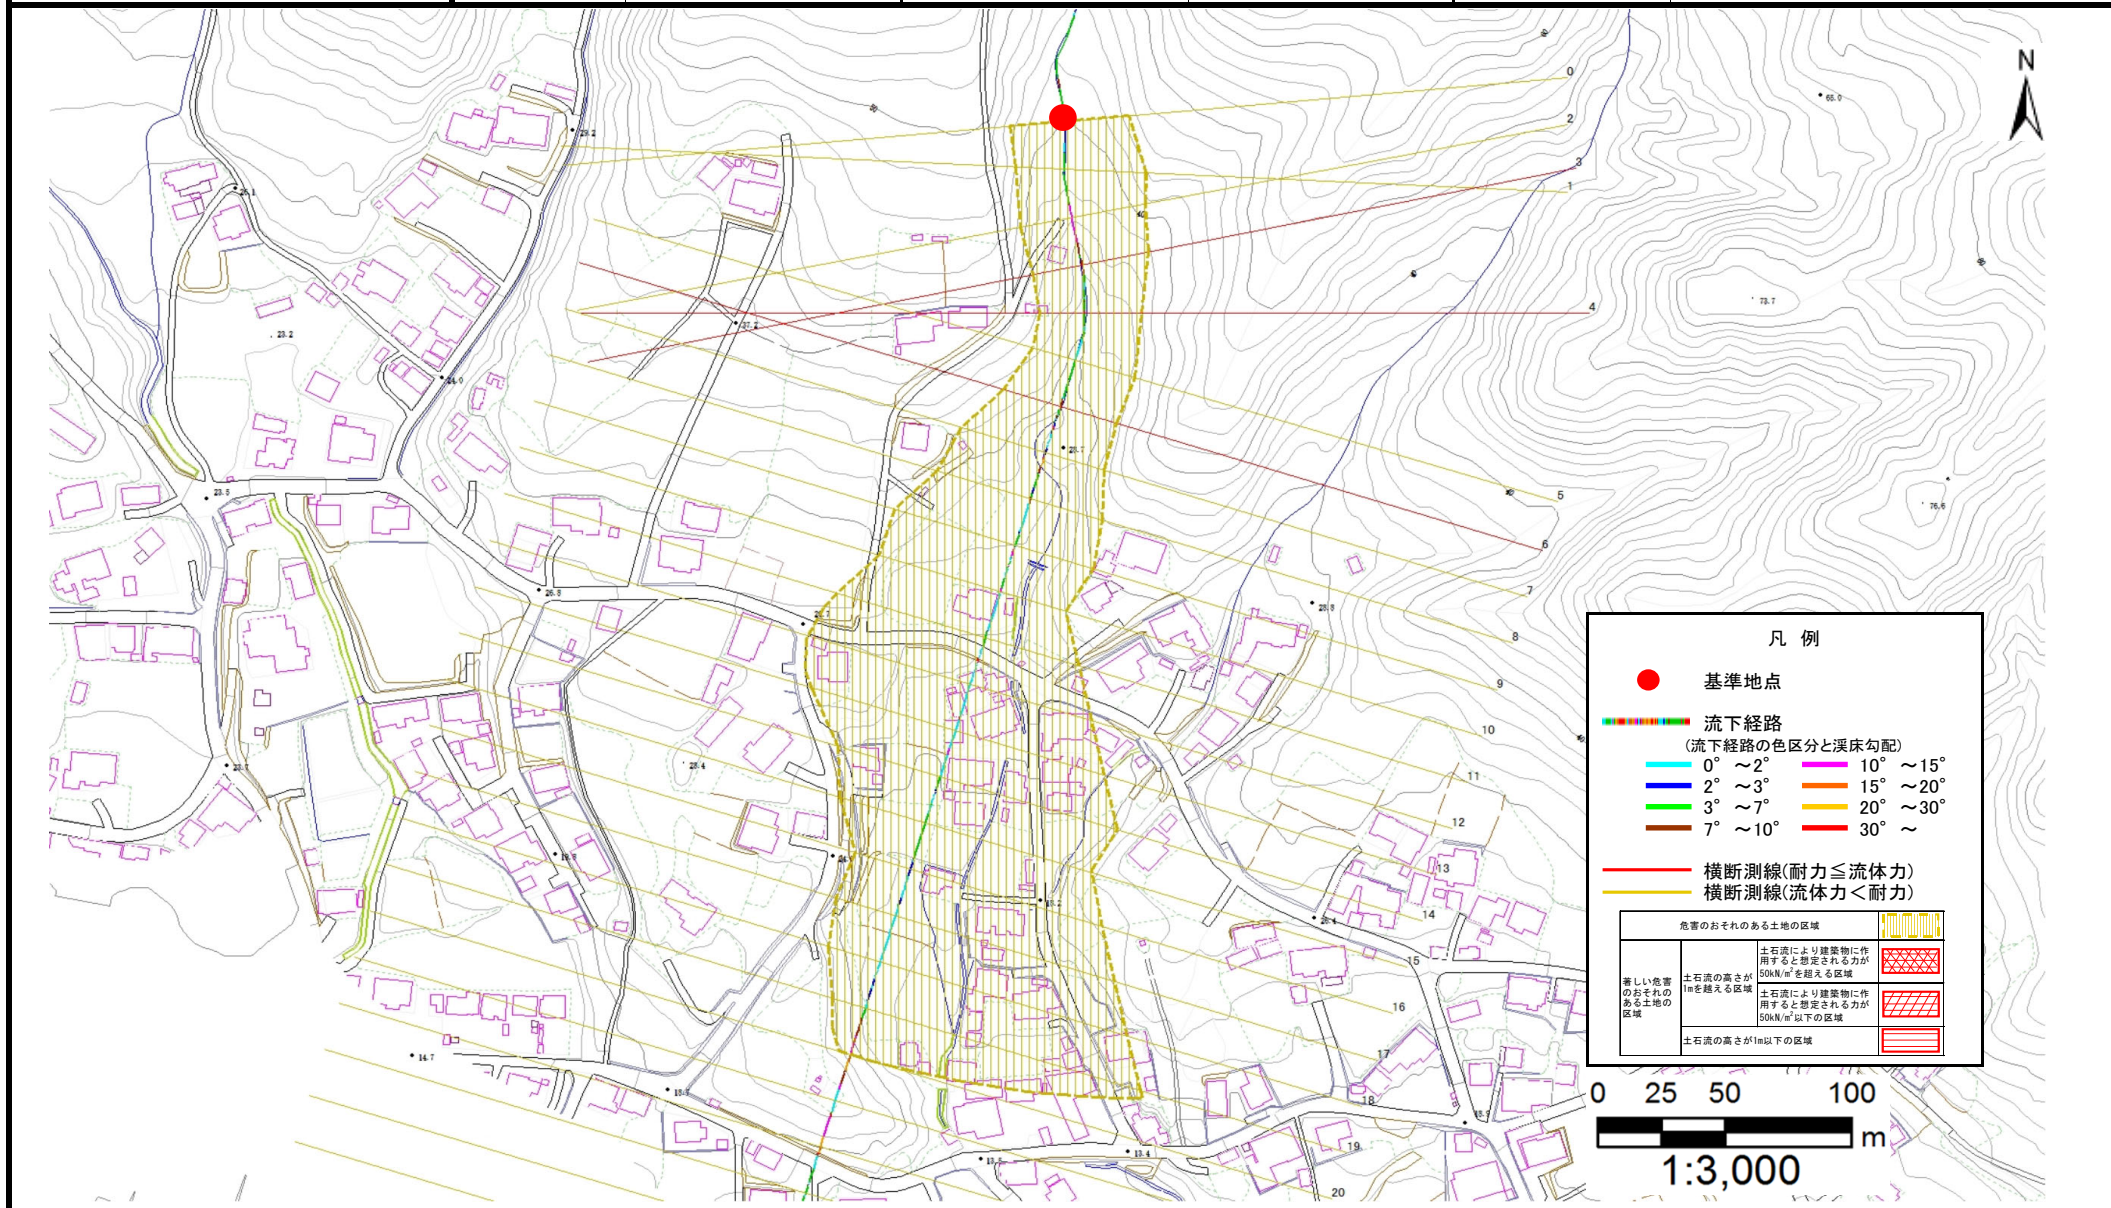

土 石 流 区 域 調 書

様式3ー2 建築物に作用すると想定される衝撃に関する事項						調査年度	令和5年度
渓 流 の 位 置		溪流番号	AN503005	溪流名	#REF!	所在地	九戸郡野田村大字野田第34地割
横断測線番号	土石流の高さh(m)	土石流の流体力Fd(kN/m ²)	建築物の耐力P2(kN/m2)	横断測線番号	土石流の高さh(m)	土石流の流体力Fd(kN/m ²)	建築物の耐力P2(kN/m2)
No.0	0.82	8.80	8.94				
No.1	0.77	7.11	9.48				
No.2	0.82	8.10	8.95				
No.3	1.15	14.60	6.88				
No.4	0.98	11.97	7.76				
No.5	0.73	7.84	9.88				
No.6	0.93	10.82	8.06				
No.7	0.74	7.52	9.71				
No.8	0.75	7.50	9.70				
No.9	0.76	7.29	9.58				
No.10	0.75	7.31	9.59				
No.11	0.77	7.06	9.47				
No.12	0.77	6.84	9.42				
No.13	0.80	5.90	9.18				
No.14	0.81	5.44	9.03				
No.15	0.82	5.27	8.96				
No.16	0.81	5.38	9.04				
No.17	0.82	5.31	9.00				
No.18	0.84	4.80	8.77				
No.19	0.86	4.41	8.59				
No.20	1.13	2.17	6.95				
No.21	0.00	0.00	0.00				
No.22	0.00	0.00	0.00				
No.23	0.00	0.00	0.00				
No.24	0.00	0.00	0.00				
No.25	0.00	0.00	0.00				