


土砂災害防止に関する基礎調査(急傾斜地の崩壊)

表紙 概況、位置図

自然現象の種類	急傾斜地の崩壊
箇所番号	503BN002-2
箇所名	広内-2
所在地	九戸郡野田村大字野田第37地割
調査機関	県北広域振興局土木部



概況図(S=1:200,000)

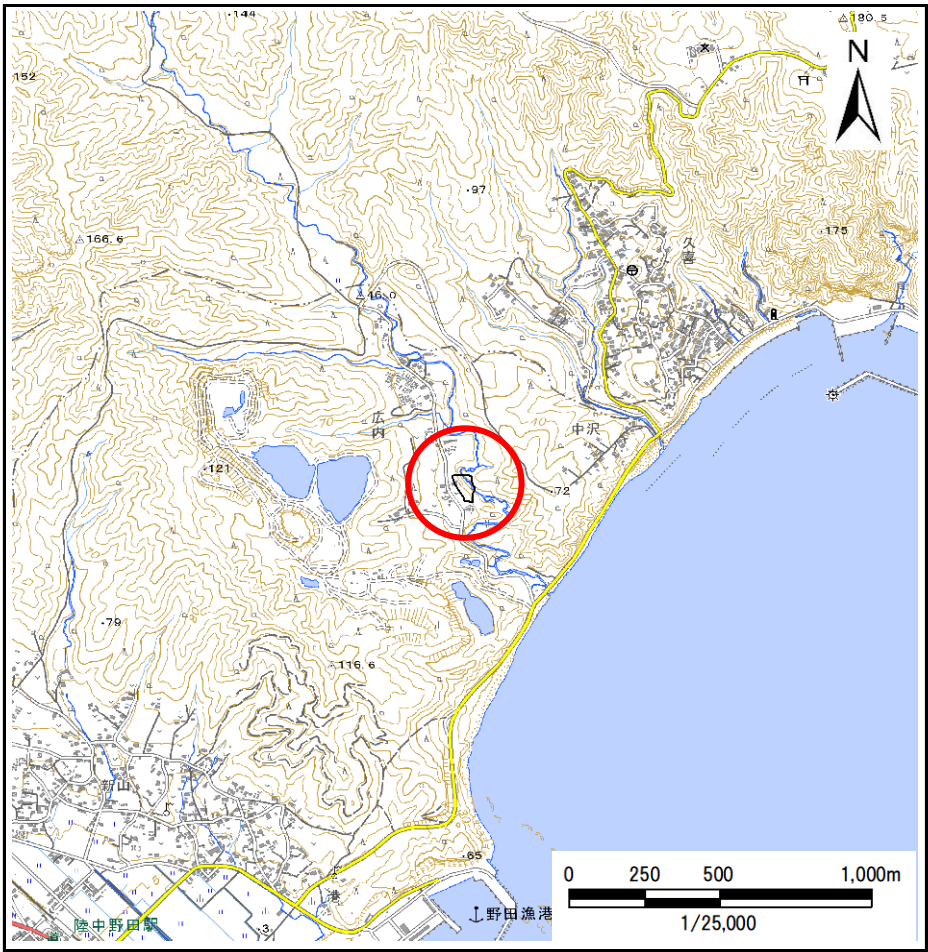


位置図(S=1:25,000)

急傾斜地の崩壊区域調査

様式3-1 危害のおそれのある土地、著しい危害のおそれのある土地の設定図

調査年度	令和5年度
------	-------

急傾斜地の位置	箇所番号	503BN002-2	箇所名	広内-2	所在地	九戸郡野田村大字野田第37地割
---------	------	------------	-----	------	-----	-----------------

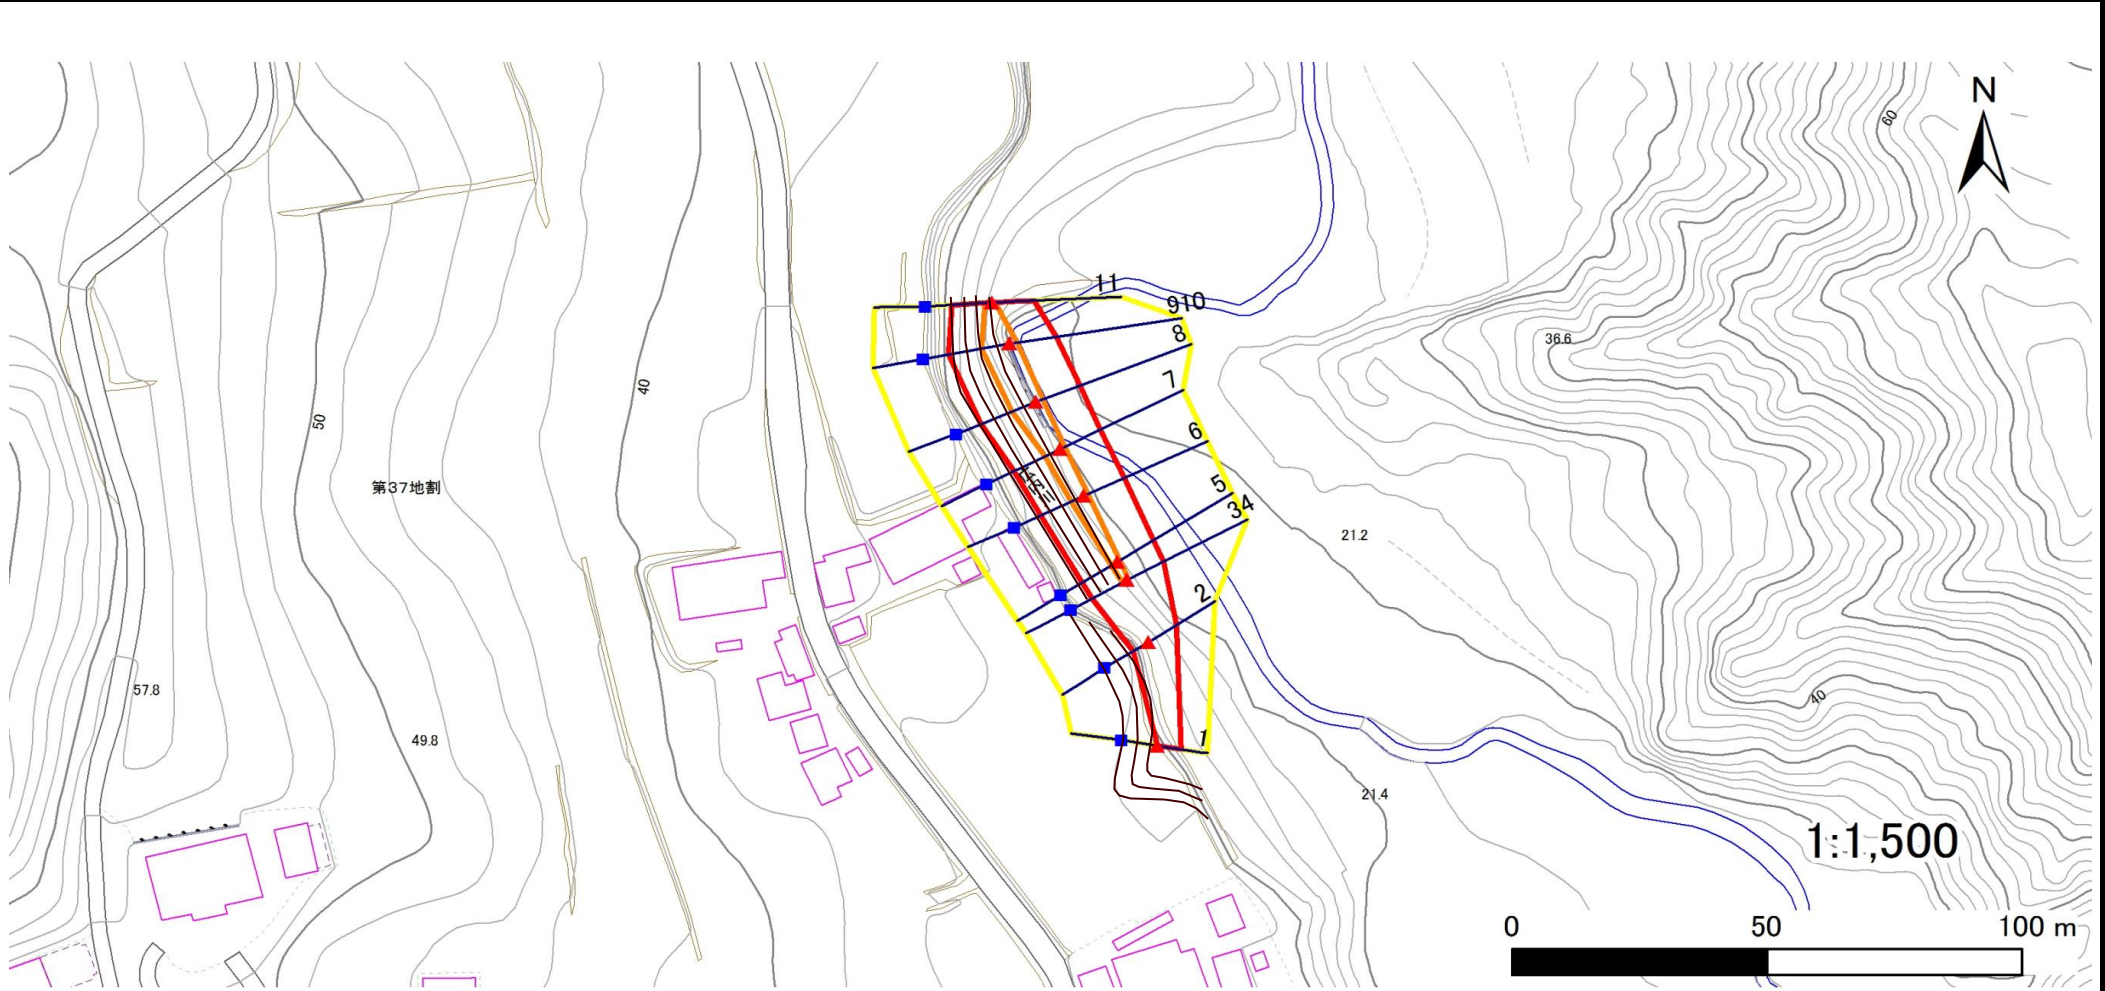

凡例	■ 上端	— 横断測線	— 危害のおそれのある土地の区域	— 土石等の移動による力が100kN/m ² を超える範囲
	▲ 下端		— 著しい危害のおそれのある土地の区域	— 土石等の堆積高が3mを超える範囲

急傾斜地の崩壊区域調査

様式3-2 建築物に作用すると想定される衝撃に関する事項(1/1)

調査年度	令和5年度
------	-------

急傾斜地の位置				箇所番号		503BN002-2		箇所名		広内-2		所在地		九戸郡野田村大字野田第37地割			
横断 測線 番号	急傾斜地の下端に隣接する土地								急傾斜地内								
	土石等の移動の高さと力の大きさ				土石等の堆積高さと力の大きさ				土石等の移動の高さと力の大きさ				土石等の堆積高さと力の大きさ				
	区 分	高さ (m)	下端からの距離 (m)	力の大きさ (kN/㎡)	区 分	下端からの水平 距離(m)	高さ (m)	力の大きさ (kN/㎡)	区 分	高さ (m)	上端からの比高 (m)	力の大きさ (kN/㎡)	区 分	上端からの比高 (m)	高さ (m)	力の大きさ (kN/㎡)	
1	100kN/㎡を超える	—	— ~ —	—	3mを超える	— ~ —	—	—	100kN/㎡を超える	—	— ~ —	—	3mを超える	— ~ —	—	—	
	それ以外	1.00	0.00 ~ 4.77	59.46	それ以外	0.00 ~ 0.00	1.70	9.12	それ以外	1.00	5.00 ~ 5.00	59.46	それ以外	5.00 ~ 5.00	1.70	9.12	
2	100kN/㎡を超える	—	— ~ —	—	3mを超える	— ~ —	—	—	100kN/㎡を超える	—	— ~ —	—	3mを超える	— ~ —	—	—	
	それ以外	1.00	0.00 ~ 6.49	81.73	それ以外	0.00 ~ 6.49	1.77	9.47	それ以外	1.00	5.00 ~ 7.70	81.73	それ以外	5.00 ~ 7.70	1.77	9.47	
3	100kN/㎡を超える	1.00	0.00 ~ 0.35	105.20	3mを超える	— ~ —	—	—	100kN/㎡を超える	1.00	12.21 ~ 13.30	105.20	3mを超える	— ~ —	—	—	
	それ以外	1.00	0.35 ~ 8.14	100.00	それ以外	0.00 ~ 8.14	2.50	13.36	それ以外	1.00	5.00 ~ 12.21	100.00	それ以外	5.00 ~ 13.30	2.50	13.36	
4	100kN/㎡を超える	1.00	0.00 ~ 0.35	105.20	3mを超える	— ~ —	—	—	100kN/㎡を超える	1.00	12.21 ~ 13.30	105.20	3mを超える	— ~ —	—	—	
	それ以外	1.00	0.35 ~ 8.14	100.00	それ以外	0.00 ~ 8.14	2.50	13.36	それ以外	1.00	5.00 ~ 12.21	100.00	それ以外	5.00 ~ 13.30	2.50	13.36	
5	100kN/㎡を超える	1.00	0.00 ~ 0.48	107.07	3mを超える	— ~ —	—	—	100kN/㎡を超える	1.00	11.85 ~ 13.30	107.07	3mを超える	— ~ —	—	—	
	それ以外	1.00	0.48 ~ 8.26	100.00	それ以外	0.00 ~ 8.26	2.46	13.17	それ以外	1.00	5.00 ~ 11.85	100.00	それ以外	5.00 ~ 13.30	2.46	13.17	
6	100kN/㎡を超える	1.00	0.00 ~ 0.85	112.71	3mを超える	— ~ —	—	—	100kN/㎡を超える	1.00	10.82 ~ 13.30	112.71	3mを超える	— ~ —	—	—	
	それ以外	1.00	0.85 ~ 8.63	100.00	それ以外	0.00 ~ 8.63	2.31	12.37	それ以外	1.00	5.00 ~ 10.82	100.00	それ以外	5.00 ~ 13.30	2.31	12.37	
7	100kN/㎡を超える	1.00	0.00 ~ 0.96	114.44	3mを超える	— ~ —	—	—	100kN/㎡を超える	1.00	10.66 ~ 13.50	114.44	3mを超える	— ~ —	—	—	
	それ以外	1.00	0.96 ~ 8.75	100.00	それ以外	0.00 ~ 8.75	2.27	12.14	それ以外	1.00	5.00 ~ 10.66	100.00	それ以外	5.00 ~ 13.50	2.27	12.14	
8	100kN/㎡を超える	1.00	0.00 ~ 1.47	122.31	3mを超える	— ~ —	—	—	100kN/㎡を超える	1.00	11.31 ~ 16.30	122.31	3mを超える	— ~ —	—	—	
	それ以外	1.00	1.47 ~ 9.25	100.00	それ以外	0.00 ~ 9.25	2.60	13.93	それ以外	1.00	5.00 ~ 11.31	100.00	それ以外	5.00 ~ 16.30	2.60	13.93	
9	100kN/㎡を超える	1.00	0.00 ~ 1.56	123.75	3mを超える	— ~ —	—	—	100kN/㎡を超える	1.00	11.55 ~ 17.07	123.75	3mを超える	— ~ —	—	—	
	それ以外	1.00	1.56 ~ 9.34	100.00	それ以外	0.00 ~ 9.34	2.63	14.10	それ以外	1.00	5.00 ~ 11.55	100.00	それ以外	5.00 ~ 17.07	2.63	14.10	
10	100kN/㎡を超える	1.00	0.00 ~ 1.56	123.75	3mを超える	— ~ —	—	—	100kN/㎡を超える	1.00	11.55 ~ 17.07	123.75	3mを超える	— ~ —	—	—	
	それ以外	1.00	1.56 ~ 9.34	100.00	それ以外	0.00 ~ 9.34	2.63	14.10	それ以外	1.00	5.00 ~ 11.55	100.00	それ以外	5.00 ~ 17.07	2.63	14.10	
11	100kN/㎡を超える	1.00	0.00 ~ 0.47	106.92	3mを超える	— ~ —	—	—	100kN/㎡を超える	1.00	11.29 ~ 12.63	106.92	3mを超える	— ~ —	—	—	
	それ以外	1.00	0.47 ~ 8.25	100.00	それ以外	0.00 ~ 8.25	2.39	12.80	それ以外	1.00	5.00 ~ 11.29	100.00	それ以外	5.00 ~ 12.63	2.39	12.80	
	100kN/㎡を超える		~		3mを超える	~			100kN/㎡を超える		~		3mを超える	~			
	それ以外		~		それ以外	~			それ以外		~		それ以外	~			
	100kN/㎡を超える		~		3mを超える	~			100kN/㎡を超える		~		3mを超える	~			
	それ以外		~		それ以外	~			それ以外		~		それ以外	~			
	100kN/㎡を超える		~		3mを超える	~			100kN/㎡を超える		~		3mを超える	~			
	それ以外		~		それ以外	~			それ以外		~		それ以外	~			
	100kN/㎡を超える		~		3mを超える	~			100kN/㎡を超える		~		3mを超える	~			
	それ以外		~		それ以外	~			それ以外		~		それ以外	~			