


土砂災害防止に関する基礎調査(急傾斜地の崩壊)

表紙 概況、位置図

自然現象の種類	急傾斜地の崩壊
箇所番号	503BN038
箇所名	間明-2
所在地	九戸郡野田村大字野田第4地割
調査機関	県北広域振興局土木部



概況図(S=1:200,000)

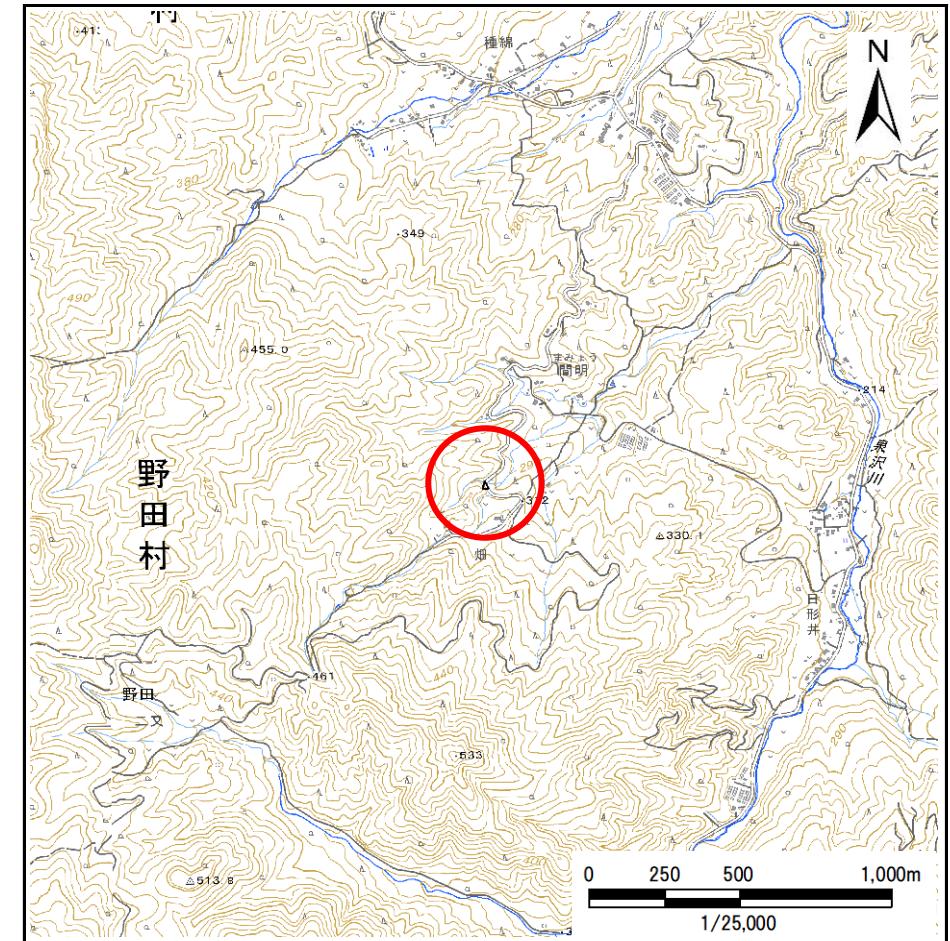

位置図(S=1:25,000)


急傾斜地の崩壊区域調書

様式3-1 危害のある土地、著しい危害のある土地の設定図

急傾斜地の位置 箇所番号 503BN038 箇所名 間明-2 所在地 九戸郡野田村大字野田第4地割

調査年度

令和5年度

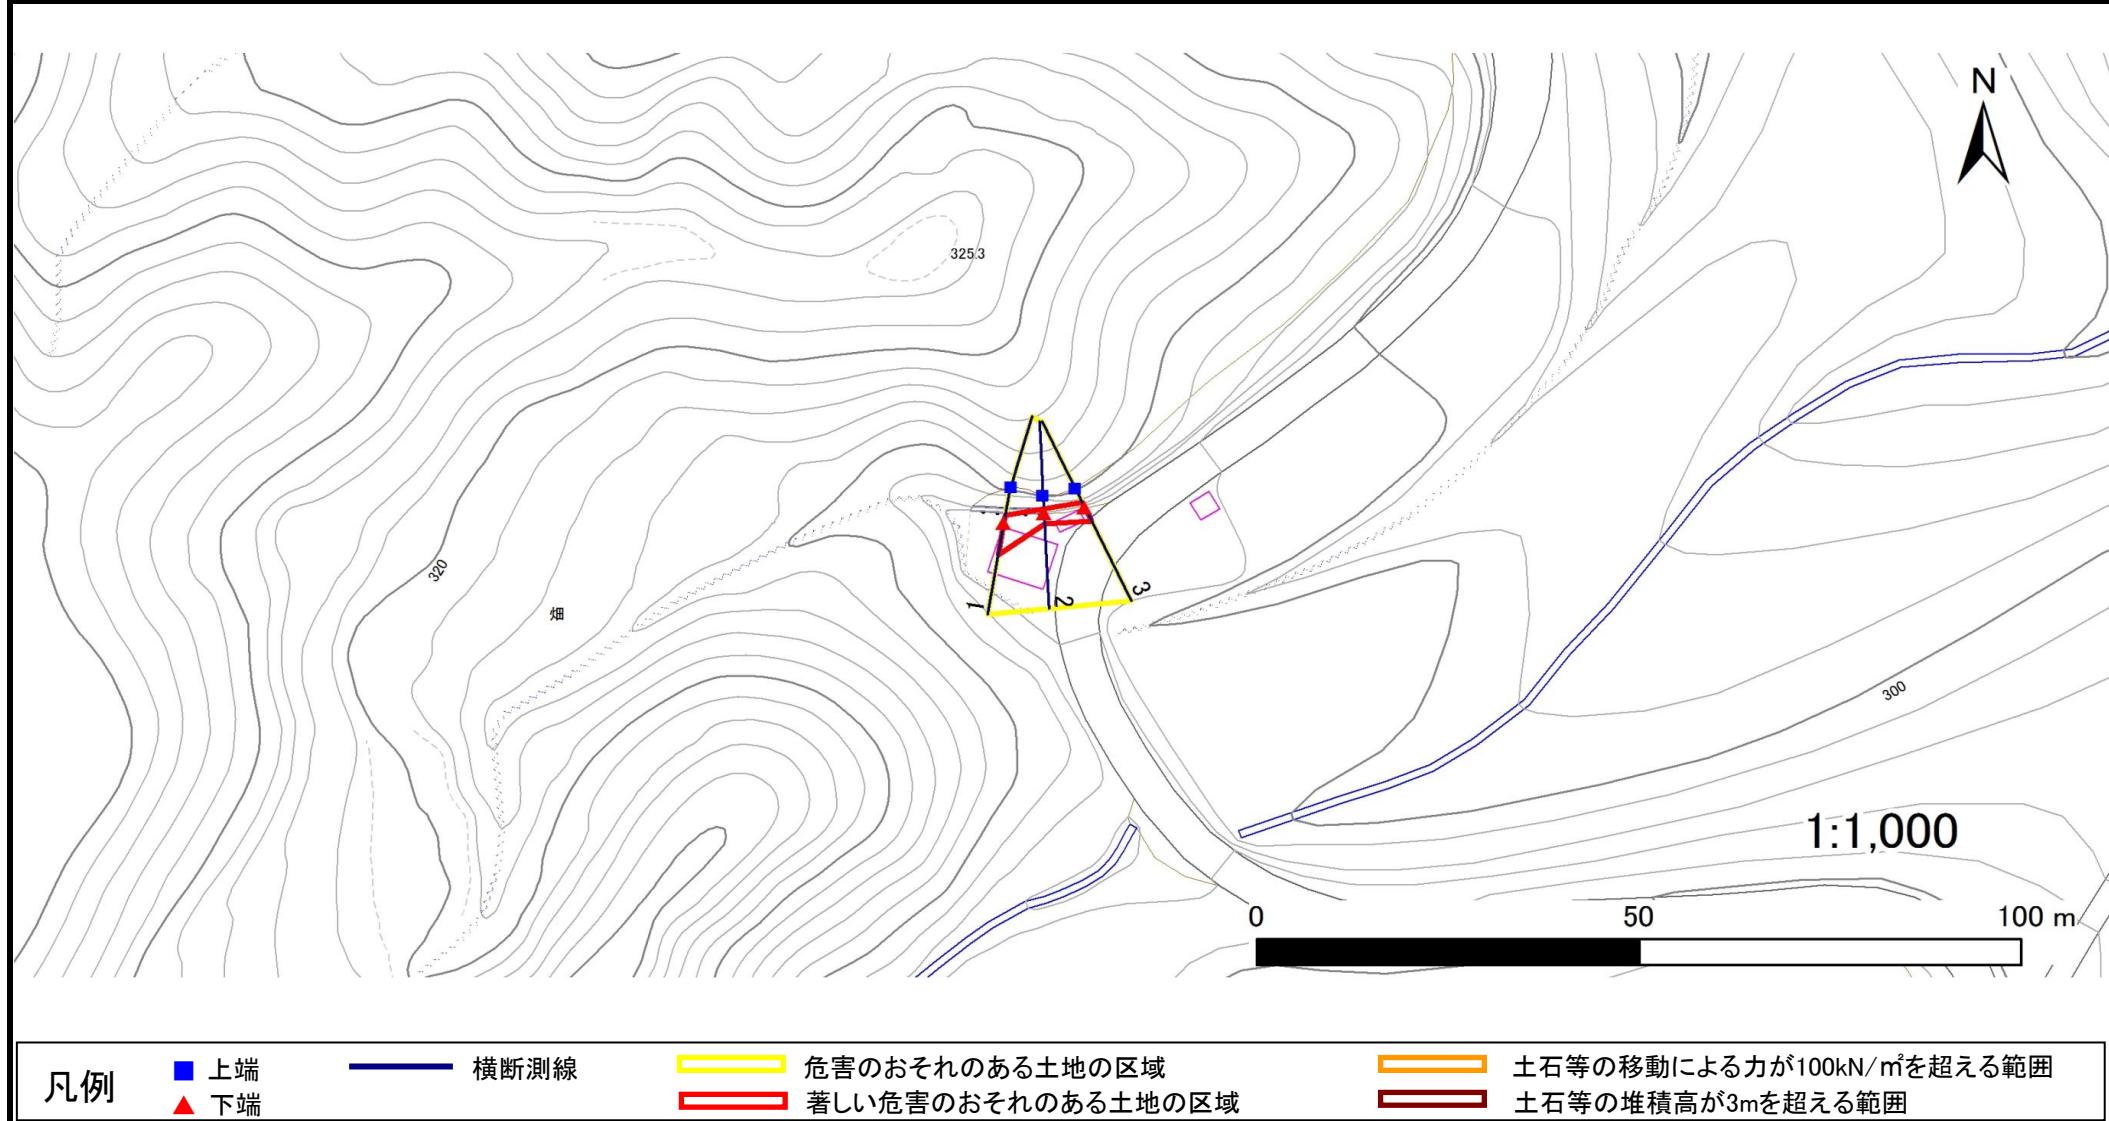

急傾斜地の崩壊区域調書

様式3-2 建築物に作用すると想定される衝撃に関する事項(1/1)