


土砂災害防止に関する基礎調査(急傾斜地の崩壊)

表紙 概況、位置図

自然現象の種類	急傾斜地の崩壊
箇所番号	129A2057
箇所名	小槌28地割-17
所在地	上閉伊郡大槌町小槌字28地割
調査機関	岩手県釜石地方振興局土木部

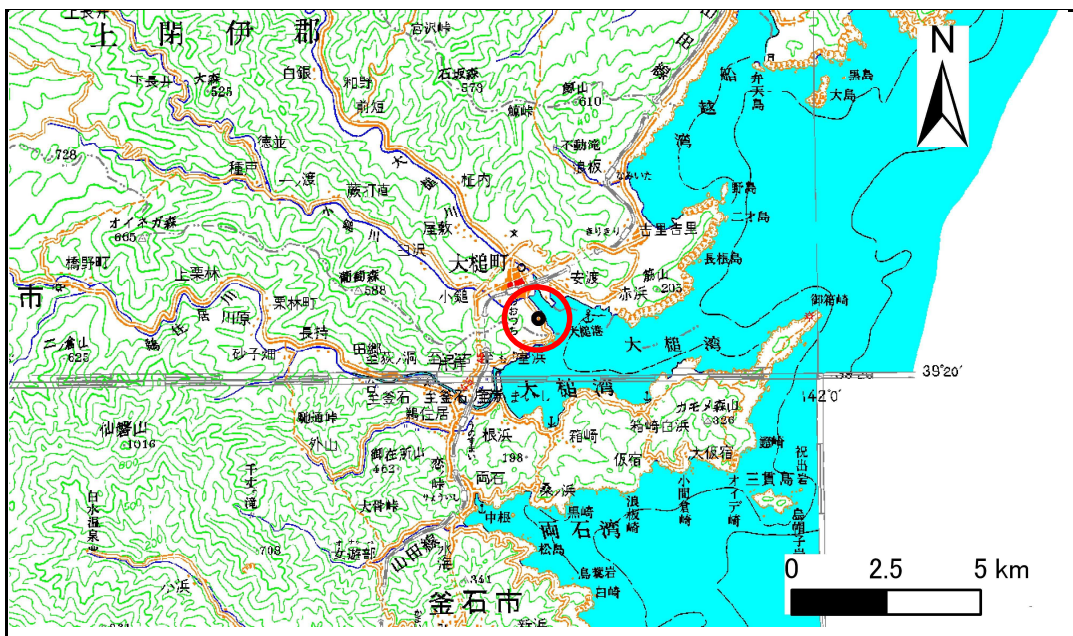

概況図 (S=1:200,000)



位置図 (S=1:25,000)


岩手県

急傾斜地の崩壊区域調書


様式3-1 危害のおそれのある土地、著しい危害のおそれのある土地の設定図（全体図）

調査年度 平成18年度

急傾斜地の位置	箇所番号	129A2057	箇所名	小槌28地割-17	所在地	上閉伊郡大槌町小槌字28地割
---------	------	----------	-----	-----------	-----	----------------

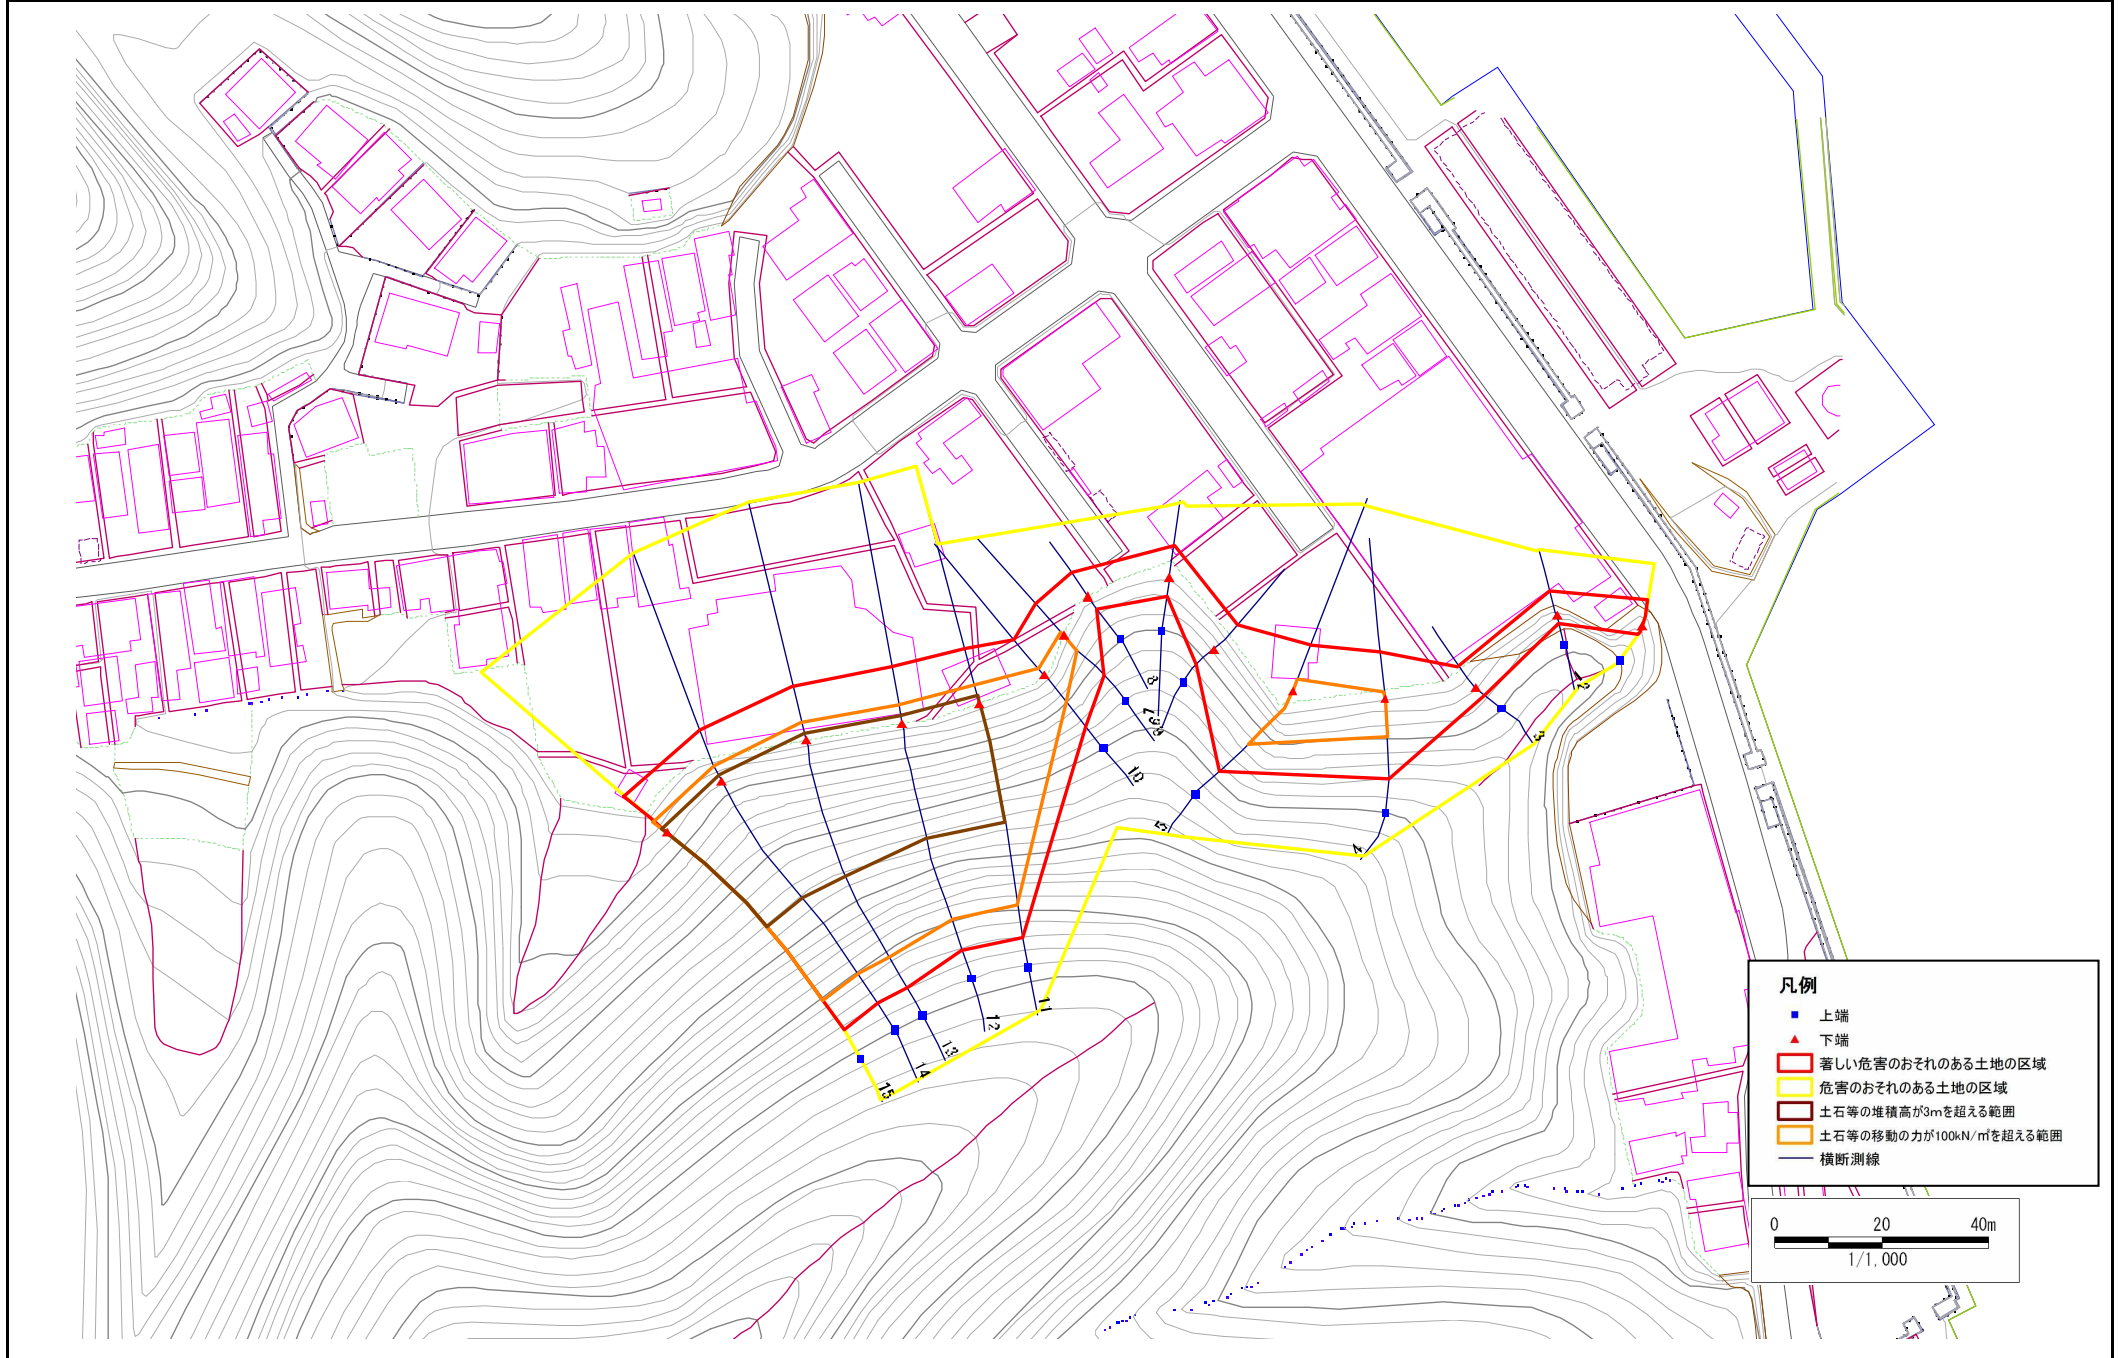

- 凡例**
- 上端
 - ▲ 下端
 - 著しい危害のおそれのある土地の区域
 - 危害のおそれのある土地の区域
 - 土石等の堆積高が3mを超える範囲
 - 土石等の移動の力が100kN/m²を超える範囲
 - 横断測線

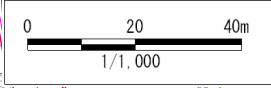

急傾斜地の崩壊区域調査

様式3-2 建築物に作用すると想定される衝撃に関する事項(1/1)

														調査年度	平成18年度	
急傾斜地の位置		箇所番号			129A2057			箇所名		小樋28地割-17		所在地	上閉伊郡大樋町小樋字28地割			
横断 測線 番号	急傾斜地の下端に隣接する土地								急傾斜地内							
	土石等の移動の高さと力の大きさ				土石等の堆積高さと力の大きさ				土石等の移動の高さと力の大きさ				土石等の堆積高さと力の大きさ			
	区分	高さ (m)	下端からの距離 (m)	力の大きさ (kN/m ²)	区分	下端からの水平 距離(m)	高さ (m)	力の大きさ (kN/m ²)	区分	高さ (m)	上端からの比高 (m)	力の大きさ (kN/m ²)	区分	上端からの比高 (m)	高さ (m)	力の大きさ (kN/m ²)
1	100kN/m ² を超える	-	- ~ -	-	3mを超える	- ~ -	-	-	100kN/m ² を超える	-	- ~ -	-	3mを超える	- ~ -	-	-
	それ以外	1.00	0.00 ~ 5.79	72.46	それ以外	0.00 ~ 5.79	1.80	9.62	それ以外	1.00	5.00 ~ 6.54	72.46	それ以外	5.00 ~ 6.54	1.80	9.62
2	100kN/m ² を超える	-	- ~ -	-	3mを超える	- ~ -	-	-	100kN/m ² を超える	-	- ~ -	-	3mを超える	- ~ -	-	-
	それ以外	1.00	0.00 ~ 5.24	65.30	それ以外	0.00 ~ 5.24	2.08	11.11	それ以外	1.00	5.00 ~ 6.97	65.30	それ以外	5.00 ~ 6.97	2.08	11.11
3	100kN/m ² を超える	-	- ~ -	-	3mを超える	- ~ -	-	-	100kN/m ² を超える	-	- ~ -	-	3mを超える	- ~ -	-	-
	それ以外	1.00	0.00 ~ 5.60	69.98	それ以外	0.00 ~ 5.60	2.07	11.06	それ以外	1.00	5.00 ~ 7.57	69.98	それ以外	5.00 ~ 7.57	2.07	11.06
4	100kN/m ² を超える	1.00	0.00 ~ 1.51	122.93	3mを超える	- ~ -	-	-	100kN/m ² を超える	1.00	10.73 ~ 16.36	122.93	3mを超える	- ~ -	-	-
	それ以外	1.00	1.51 ~ 9.29	100.00	それ以外	0.00 ~ 9.29	2.27	12.17	それ以外	1.00	5.00 ~ 10.73	100.00	それ以外	5.00 ~ 16.36	2.27	12.17
5	100kN/m ² を超える	1.00	0.00 ~ 2.30	135.78	3mを超える	- ~ -	-	-	100kN/m ² を超える	1.00	10.64 ~ 21.02	135.78	3mを超える	- ~ -	-	-
	それ以外	1.00	2.30 ~ 10.08	100.00	それ以外	0.00 ~ 10.08	2.62	14.04	それ以外	1.00	5.00 ~ 10.64	100.00	それ以外	5.00 ~ 21.02	2.62	14.04
6	100kN/m ² を超える	-	- ~ -	-	3mを超える	- ~ -	-	-	100kN/m ² を超える	-	- ~ -	-	3mを超える	- ~ -	-	-
	それ以外	1.00	0.00 ~ 6.87	86.98	それ以外	0.00 ~ 6.87	2.60	13.91	それ以外	1.00	5.00 ~ 10.81	86.98	それ以外	5.00 ~ 10.81	2.60	13.91
7	100kN/m ² を超える	-	- ~ -	-	3mを超える	- ~ -	-	-	100kN/m ² を超える	-	- ~ -	-	3mを超える	- ~ -	-	-
	それ以外	1.00	0.00 ~ 6.55	82.60	それ以外	0.00 ~ 0.00	1.70	9.12	それ以外	1.00	5.00 ~ 7.86	82.60	それ以外	5.00 ~ 7.86	1.70	9.12
8	100kN/m ² を超える	-	- ~ -	-	3mを超える	- ~ -	-	-	100kN/m ² を超える	-	- ~ -	-	3mを超える	- ~ -	-	-
	それ以外	1.00	0.00 ~ 5.84	73.10	それ以外	0.00 ~ 0.00	1.62	8.68	それ以外	1.00	5.00 ~ 6.84	73.10	それ以外	5.00 ~ 6.84	1.62	8.68
9	100kN/m ² を超える	1.00	0.00 ~ 0.95	114.29	3mを超える	- ~ -	-	-	100kN/m ² を超える	1.00	10.56 ~ 13.51	114.29	3mを超える	- ~ -	-	-
	それ以外	1.00	0.95 ~ 8.74	100.00	それ以外	0.00 ~ 8.74	2.15	11.49	それ以外	1.00	5.00 ~ 10.56	100.00	それ以外	5.00 ~ 13.51	2.15	11.49
10	100kN/m ² を超える	1.00	0.00 ~ 1.82	127.99	3mを超える	- ~ -	-	-	100kN/m ² を超える	1.00	11.01 ~ 17.47	127.99	3mを超える	- ~ -	-	-
	それ以外	1.00	1.82 ~ 9.61	100.00	それ以外	0.00 ~ 9.61	2.55	13.65	それ以外	1.00	5.00 ~ 11.01	100.00	それ以外	5.00 ~ 17.47	2.55	13.65
11	100kN/m ² を超える	1.00	0.00 ~ 3.86	162.86	3mを超える	0.00 ~ 1.51	3.78	20.21	100kN/m ² を超える	1.00	10.62 ~ 45.67	162.86	3mを超える	25.00 ~ 45.67	3.78	20.21
	それ以外	1.00	3.86 ~ 11.64	100.00	それ以外	1.51 ~ 11.64	3.00	16.05	それ以外	1.00	5.00 ~ 10.62	100.00	それ以外	5.00 ~ 25.00	3.00	16.05
12	100kN/m ² を超える	1.00	0.00 ~ 3.85	162.62	3mを超える	0.00 ~ 1.51	3.77	20.19	100kN/m ² を超える	1.00	10.62 ~ 45.01	162.62	3mを超える	25.00 ~ 45.01	3.77	20.19
	それ以外	1.00	3.85 ~ 11.63	100.00	それ以外	1.51 ~ 11.63	3.00	16.05	それ以外	1.00	5.00 ~ 10.62	100.00	それ以外	5.00 ~ 25.00	3.00	16.05
13	100kN/m ² を超える	1.00	0.00 ~ 3.67	159.46	3mを超える	0.00 ~ 1.32	3.64	19.48	100kN/m ² を超える	1.00	10.53 ~ 47.07	159.46	3mを超える	25.00 ~ 47.07	3.64	19.48
	それ以外	1.00	3.67 ~ 11.45	100.00	それ以外	1.32 ~ 11.45	3.00	16.05	それ以外	1.00	5.00 ~ 10.53	100.00	それ以外	5.00 ~ 25.00	3.00	16.05
14	100kN/m ² を超える	1.00	0.00 ~ 3.63	158.80	3mを超える	0.00 ~ 1.30	3.62	19.40	100kN/m ² を超える	1.00	10.54 ~ 46.84	158.80	3mを超える	25.00 ~ 46.84	3.62	19.40
	それ以外	1.00	3.63 ~ 11.42	100.00	それ以外	1.30 ~ 11.42	3.00	16.05	それ以外	1.00	5.00 ~ 10.54	100.00	それ以外	5.00 ~ 25.00	3.00	16.05
15	100kN/m ² を超える	1.00	0.00 ~ 3.61	158.32	3mを超える	0.00 ~ 1.29	3.62	19.36	100kN/m ² を超える	1.00	10.54 ~ 45.90	158.32	3mを超える	25.00 ~ 45.90	3.62	19.36
	それ以外	1.00	3.61 ~ 11.39	100.00	それ以外	1.29 ~ 11.39	3.00	16.05	それ以外	1.00	5.00 ~ 10.54	100.00	それ以外	5.00 ~ 25.00	3.00	16.05