



土砂災害防止に関する基礎調査(急傾斜地の崩壊)

表紙 概況、位置図

自然現象の種類	急傾斜地の崩壊
箇所番号	129B2047
箇所名	赤浜2丁目-1
所在地	上閉伊郡 大槌町 赤浜二丁目
調査機関	岩手県釜石地方振興局

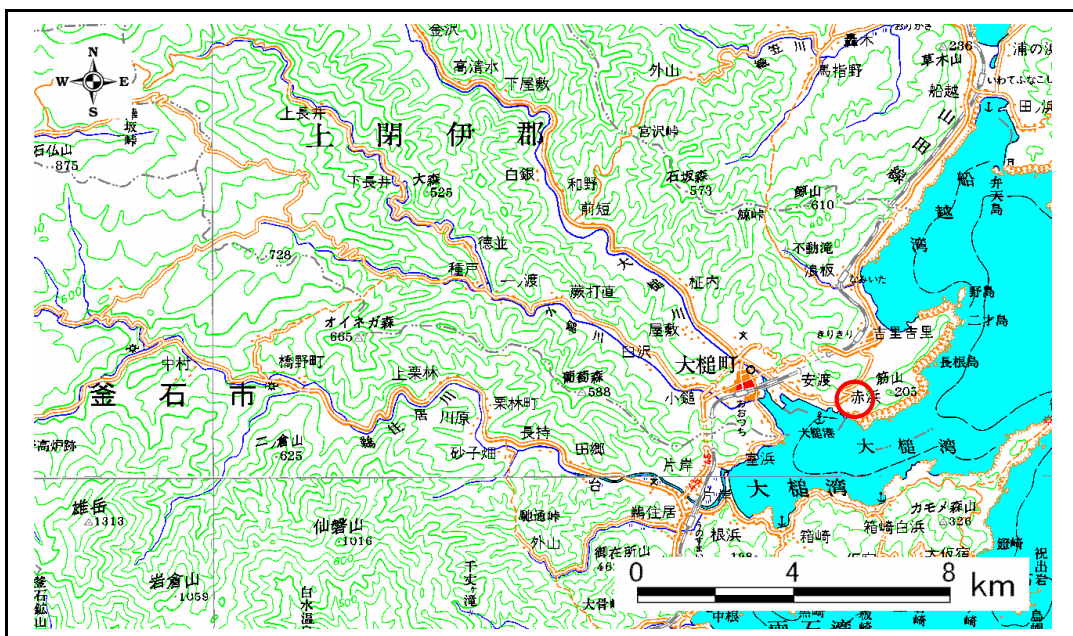

概況図 S=1:200,000

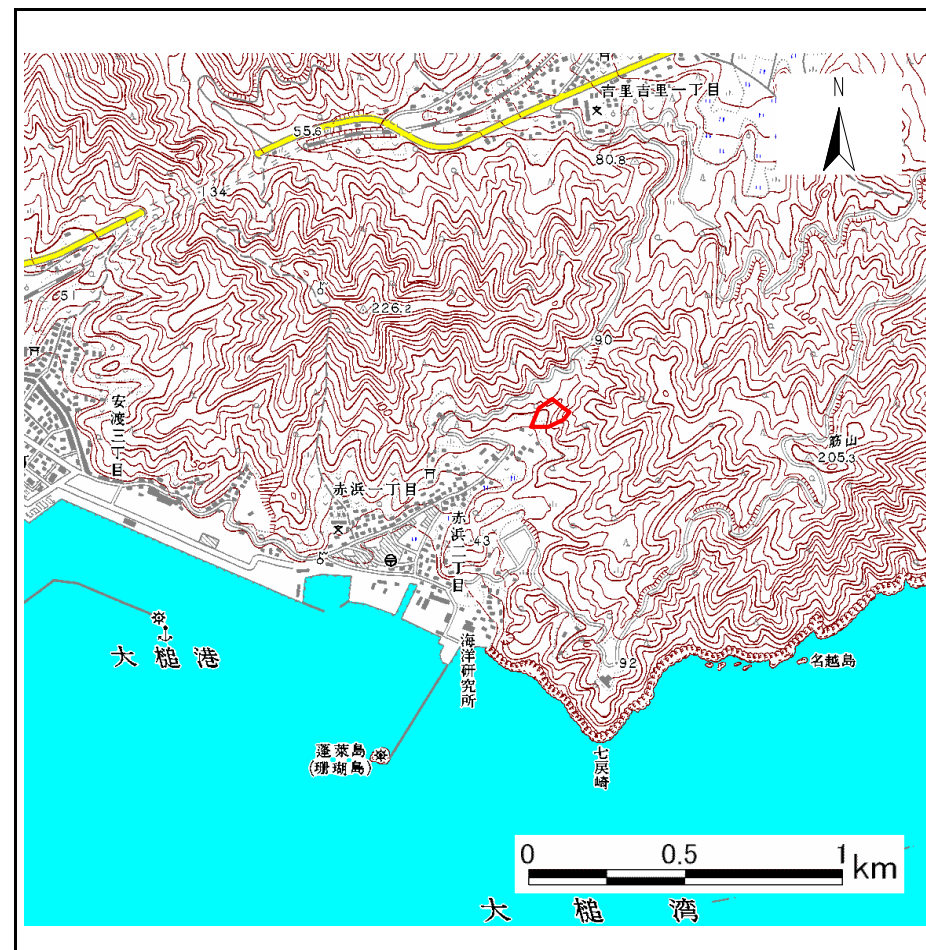

位置図 S=1:25,000


岩手県

様式3-1
危害のおそれのある
土地等の設定図



凡例

- 上端
- ▲ 下端
- 著しい危害のおそれのある土地の区域
- 危害のおそれのある土地の区域
- 土石等の堆積高が3mを超える範囲
- 土石等の移動の力が100kN/m²を超える範囲
- 横断測線

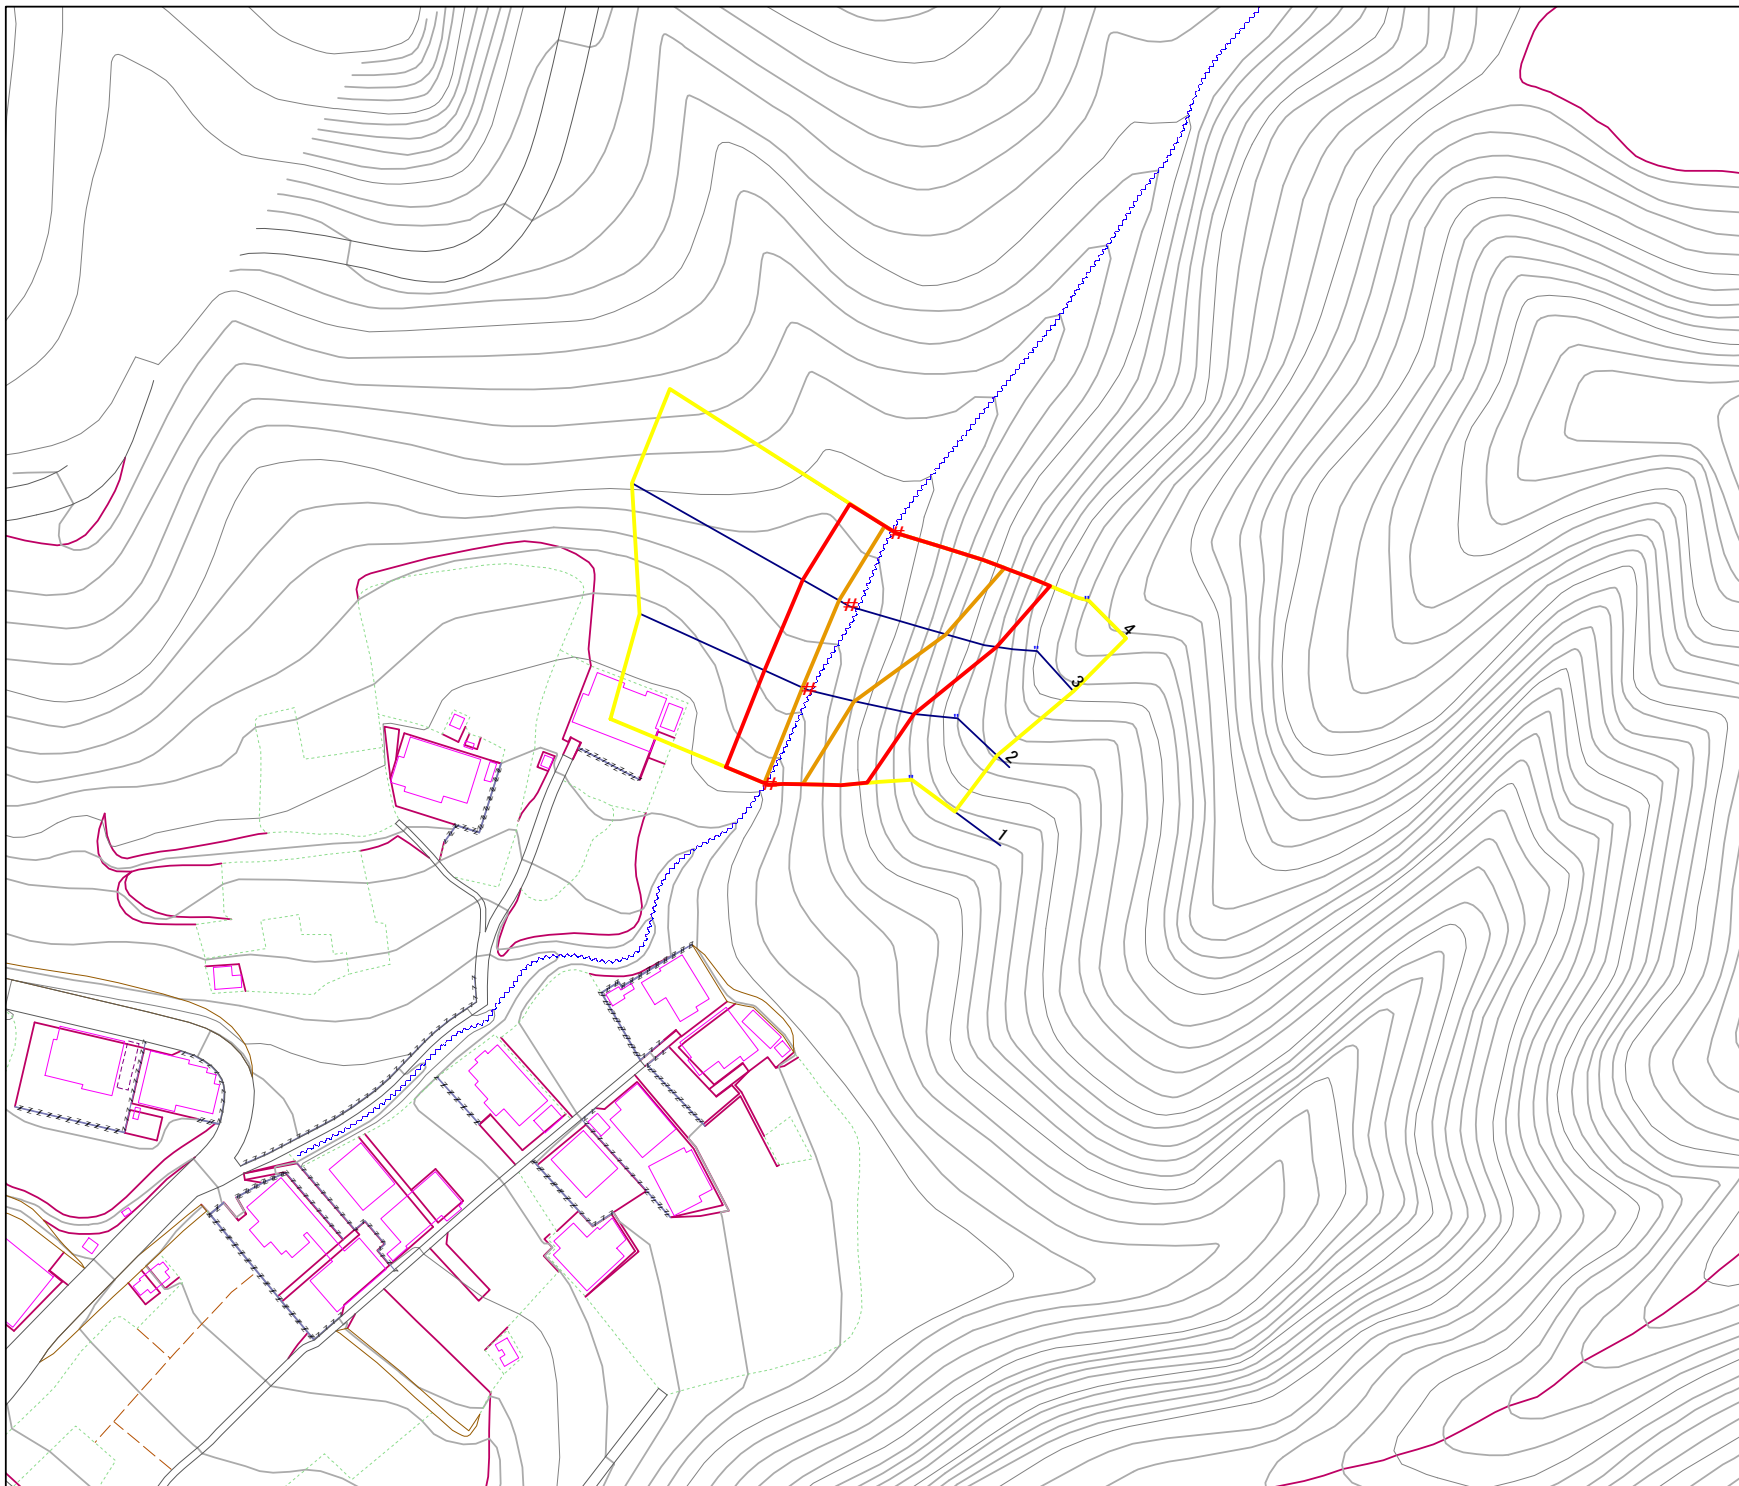

1:1,000
0 5 10 20 30 40 50 m

急傾斜地の崩壊区域調書

様式3-2 建築物に作用すると想定される衝撃に関する事項 (1/1)

調査年度 平成16年度

急傾斜地の位置		箇所番号		129B2047		箇所名		赤浜2丁目-1		所在地		上閉伊郡 大槌町 赤浜二丁目				
横断 測線 番号	急傾斜地の下端に隣接する土地								急傾斜地内							
	土石等の移動の高さと力の大きさ				土石等の堆積高さと力の大きさ				土石等の移動の高さと力の大きさ				土石等の堆積高さと力の大きさ			
	区分	高さ (m)	下端からの距離 (m)	力の大きさ (kN/m ²)	区分	下端からの水平 距離(m)	高さ (m)	力の大きさ (kN/m ²)	区分	高さ (m)	上端からの比高 (m)	力の大きさ (kN/m ²)	区分	上端からの比高 (m)	高さ (m)	力の大きさ (kN/m ²)
1	100kN/m ² を超える	1.00	0.00 ~ 0.83	112.41	3mを超える	- ~ -	-	-	100kN/m ² を超える	1.00	12.16 ~ 16.00	112.41	3mを超える	- ~ -	-	-
	それ以外	1.00	0.83 ~ 8.61	100.00	それ以外	0.00 ~ 8.61	2.12	10.74	それ以外	1.00	5.00 ~ 12.16	100.00	それ以外	5.00 ~ 16.00	2.12	10.74
2	100kN/m ² を超える	1.00	0.00 ~ 1.11	116.77	3mを超える	- ~ -	-	-	100kN/m ² を超える	1.00	11.92 ~ 17.25	116.77	3mを超える	- ~ -	-	-
	それ以外	1.00	1.11 ~ 8.90	100.00	それ以外	0.00 ~ 8.90	2.14	10.81	それ以外	1.00	5.00 ~ 11.92	100.00	それ以外	5.00 ~ 17.25	2.14	10.81
3	100kN/m ² を超える	1.00	0.00 ~ 2.11	132.70	3mを超える	- ~ -	-	-	100kN/m ² を超える	1.00	11.24 ~ 23.29	132.70	3mを超える	- ~ -	-	-
	それ以外	1.00	2.11 ~ 9.89	100.00	それ以外	0.00 ~ 9.89	2.50	12.66	それ以外	1.00	5.00 ~ 11.24	100.00	それ以外	5.00 ~ 23.29	2.50	12.66
4	100kN/m ² を超える	1.00	0.00 ~ 2.37	137.02	3mを超える	- ~ -	-	-	100kN/m ² を超える	1.00	11.04 ~ 25.11	137.02	3mを超える	- ~ -	-	-
	それ以外	1.00	2.37 ~ 10.16	100.00	それ以外	0.00 ~ 10.16	2.85	14.41	それ以外	1.00	5.00 ~ 11.04	100.00	それ以外	5.00 ~ 25.11	2.85	14.41
	100kN/m ² を超える		~		3mを超える	~			100kN/m ² を超える		~		3mを超える	~		
	それ以外		~		それ以外	~			それ以外		~		それ以外	~		
	100kN/m ² を超える		~		3mを超える	~			100kN/m ² を超える		~		3mを超える	~		
	それ以外		~		それ以外	~			それ以外		~		それ以外	~		
