


土砂災害防止に関する基礎調査(急傾斜地の崩壊)

表紙 概況、位置図

自然現象の種類	急傾斜地の崩壊
箇所番号	461BN5001-1
箇所名	金澤7地割-1-1
所在地	上閉伊郡大槌町金澤第5地割
調査機関	沿岸広域振興局 土木部



位置図(S=1:200,000)

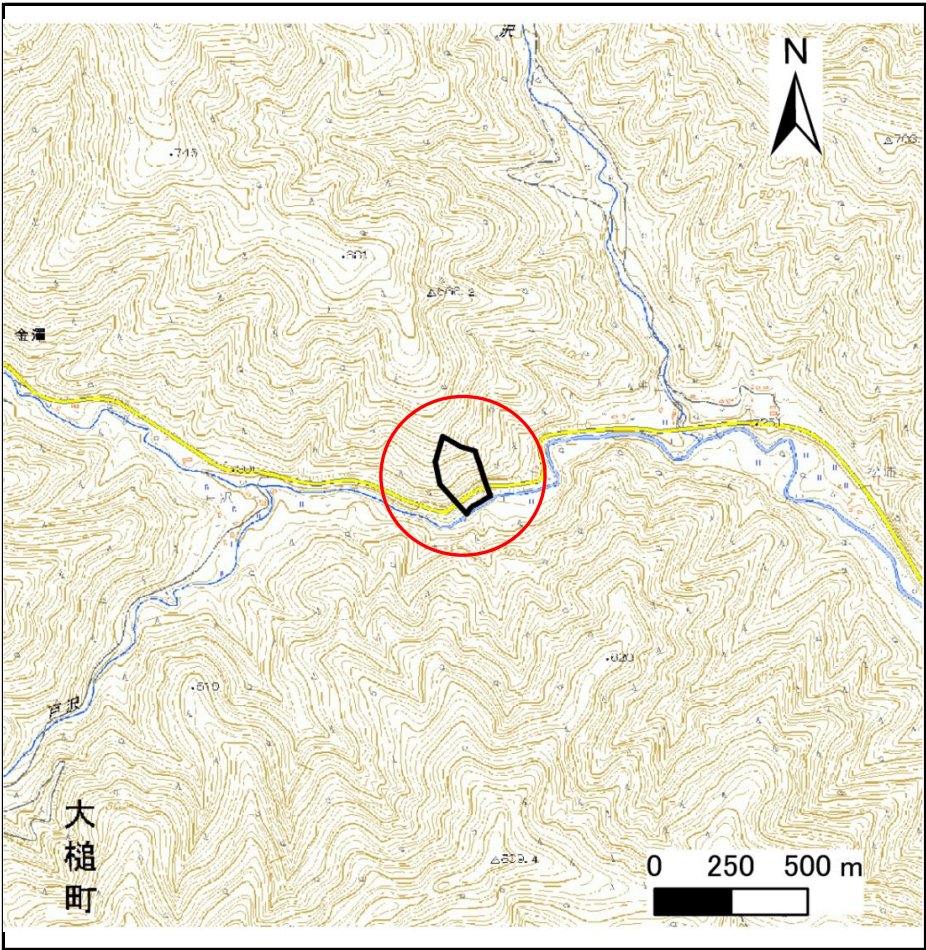

概況図(S=1:25,000)

国土地理院の数値地図 200000(地図画像)『一関、盛岡』及び数値地図 25000(地図画像)を掲載

急傾斜地の崩壊区域調査

様式3-1 危害のおそれのある土地、著しい危害のおそれのある土地の設定図

調査年度

令和5年度

急傾斜地の位置

箇所番号


461BN5001-1

箇所名

金澤7地割-1-1

所在地

上閉伊郡大槌町金澤第5地割

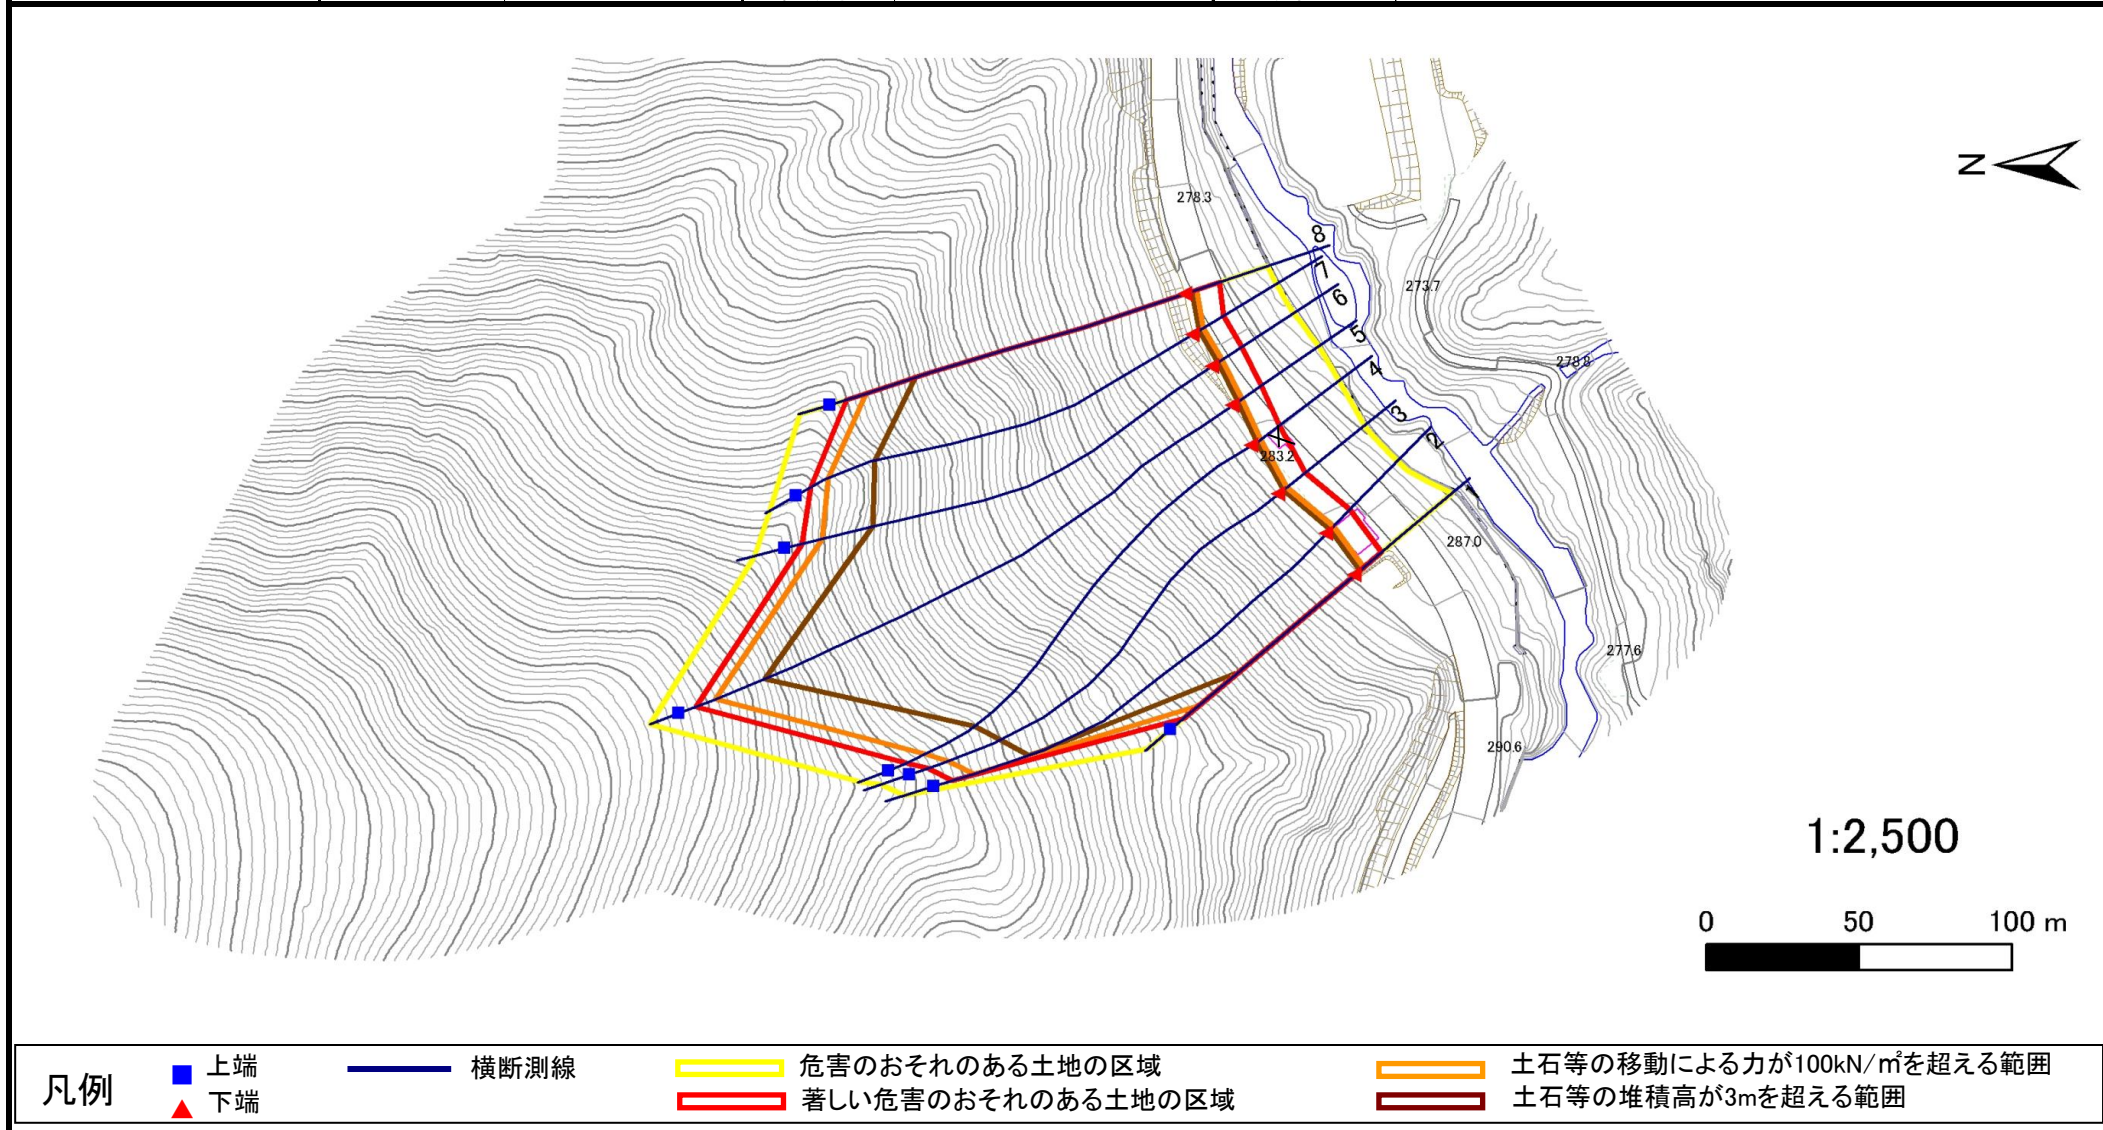

急傾斜地の崩壊区域調査

様式3-2 建築物に作用すると想定される衝撃に関する事項(1/1)

様式3-2 建築物に作用すると想定される衝撃に関する事項(1/1)													調査年度		令和5年度	
急傾斜地の位置		箇所番号		461BN5001-1		箇所名		金澤7地割-1-1		所在地		上閉伊郡大槌町金澤第5地割				
横断 測線 番号	急傾斜地の下端に隣接する土地								急傾斜地内							
	土石等の移動の高さと力の大きさ				土石等の堆積高さと力の大きさ				土石等の移動の高さと力の大きさ				土石等の堆積高さと力の大きさ			
	区 分	高さ (m)	下端からの距離 (m)	力の大きさ (kN/㎡)	区 分	下端からの水平 距離(m)	高さ (m)	力の大きさ (kN/㎡)	区 分	高さ (m)	上端からの比高 (m)	力の大きさ (kN/㎡)	区 分	上端からの比高 (m)	高さ (m)	力の大きさ (kN/㎡)
1	100kN/㎡を超える	1.00	0.00 ～ 4.02	165.74	3mを超える	0.00 ～ 2.42	4.18	22.38	100kN/㎡を超える	1.00	10.64 ～ 67.06	165.74	3mを超える	25.00 ～ 67.06	4.18	22.38
	それ以外	1.00	4.02 ～ 11.80	100.00	それ以外	2.42 ～ 11.80	3.00	16.05	それ以外	1.00	5.00 ～ 10.64	100.00	それ以外	5.00 ～ 25.00	3.00	16.05
2	100kN/㎡を超える	1.00	0.00 ～ 3.78	161.46	3mを超える	0.00 ～ 2.21	4.02	21.49	100kN/㎡を超える	1.00	10.53 ～ 119.45	161.46	3mを超える	25.00 ～ 119.45	4.02	21.49
	それ以外	1.00	3.78 ～ 11.57	100.00	それ以外	2.21 ～ 11.57	3.00	16.05	それ以外	1.00	5.00 ～ 10.53	100.00	それ以外	5.00 ～ 25.00	3.00	16.05
3	100kN/㎡を超える	1.00	0.00 ～ 3.87	163.06	3mを超える	0.00 ～ 2.27	4.06	21.73	100kN/㎡を超える	1.00	10.53 ～ 122.87	163.06	3mを超える	25.00 ～ 122.87	4.06	21.73
	それ以外	1.00	3.87 ～ 11.65	100.00	それ以外	2.27 ～ 11.65	3.00	16.05	それ以外	1.00	5.00 ～ 10.53	100.00	それ以外	5.00 ～ 25.00	3.00	16.05
4	100kN/㎡を超える	1.00	0.00 ～ 3.85	162.70	3mを超える	0.00 ～ 2.26	4.05	21.67	100kN/㎡を超える	1.00	10.53 ～ 128.00	162.70	3mを超える	25.00 ～ 128.00	4.05	21.67
	それ以外	1.00	3.85 ～ 11.63	100.00	それ以外	2.26 ～ 11.63	3.00	16.05	それ以外	1.00	5.00 ～ 10.53	100.00	それ以外	5.00 ～ 25.00	3.00	16.05
5	100kN/㎡を超える	1.00	0.00 ～ 3.99	165.34	3mを超える	0.00 ～ 2.37	4.14	22.15	100kN/㎡を超える	1.00	10.58 ～ 172.00	165.34	3mを超える	25.00 ～ 172.00	4.14	22.15
	それ以外	1.00	3.99 ～ 11.78	100.00	それ以外	2.37 ～ 11.78	3.00	16.05	それ以外	1.00	5.00 ～ 10.58	100.00	それ以外	5.00 ～ 25.00	3.00	16.05
6	100kN/㎡を超える	1.00	0.00 ～ 4.04	166.19	3mを超える	0.00 ～ 2.42	4.18	22.36	100kN/㎡を超える	1.00	10.63 ～ 129.93	166.19	3mを超える	25.00 ～ 129.93	4.18	22.36
	それ以外	1.00	4.04 ～ 11.83	100.00	それ以外	2.42 ～ 11.83	3.00	16.05	それ以外	1.00	5.00 ～ 10.63	100.00	それ以外	5.00 ～ 25.00	3.00	16.05
7	100kN/㎡を超える	1.00	0.00 ～ 4.10	167.27	3mを超える	0.00 ～ 2.50	4.25	22.73	100kN/㎡を超える	1.00	10.76 ～ 123.87	167.27	3mを超える	25.00 ～ 123.87	4.25	22.73
	それ以外	1.00	4.10 ～ 11.89	100.00	それ以外	2.50 ～ 11.89	3.00	16.05	それ以外	1.00	5.00 ～ 10.76	100.00	それ以外	5.00 ～ 25.00	3.00	16.05
8	100kN/㎡を超える	1.00	0.00 ～ 4.06	166.56	3mを超える	0.00 ～ 2.44	4.20	22.48	100kN/㎡を超える	1.00	10.67 ～ 103.61	166.56	3mを超える	25.00 ～ 103.61	4.20	22.48
	それ以外	1.00	4.06 ～ 11.85	100.00	それ以外	2.44 ～ 11.85	3.00	16.05	それ以外	1.00	5.00 ～ 10.67	100.00	それ以外	5.00 ～ 25.00	3.00	16.05
	100kN/㎡を超える		～		3mを超える	～			100kN/㎡を超える		～		3mを超える	～		
	それ以外		～		それ以外	～			それ以外		～		それ以外	～		
	100kN/㎡を超える		～		3mを超える	～			100kN/㎡を超える		～		3mを超える	～		
	それ以外		～		それ以外	～			それ以外		～		それ以外	～		
