



土砂災害防止に関する基礎調査(急傾斜地の崩壊)

表紙 概況、位置図

自然現象の種類	急傾斜地の崩壊
箇所番号	461BN5001-2
箇所名	金澤7地割-1-2
所在地	上閉伊郡大槌町金澤第5地割
調査機関	沿岸広域振興局 土木部

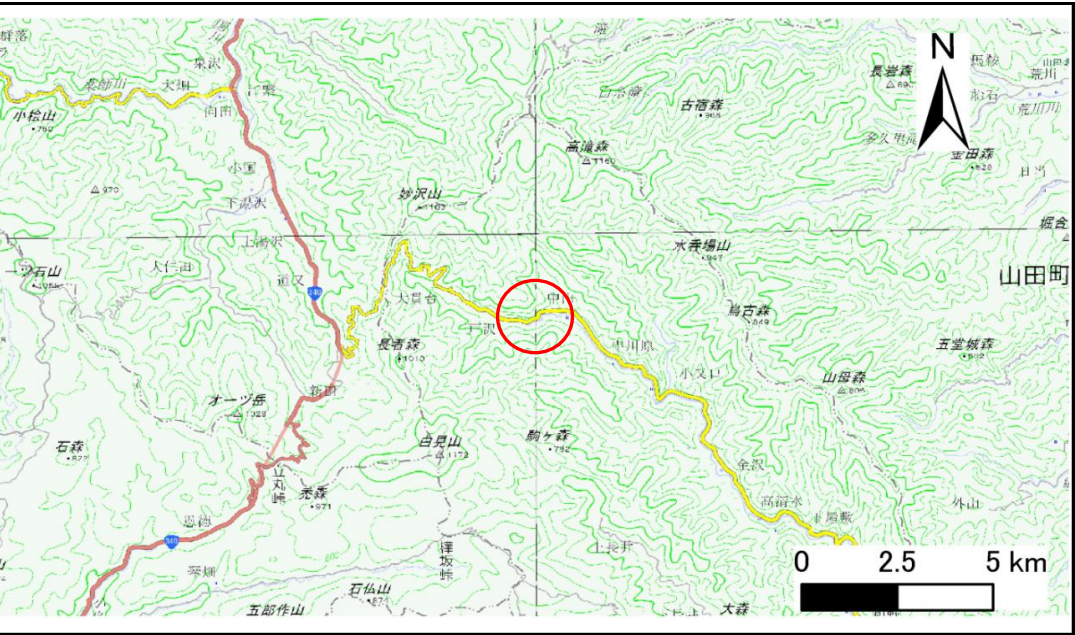

位置図(S=1:200,000)

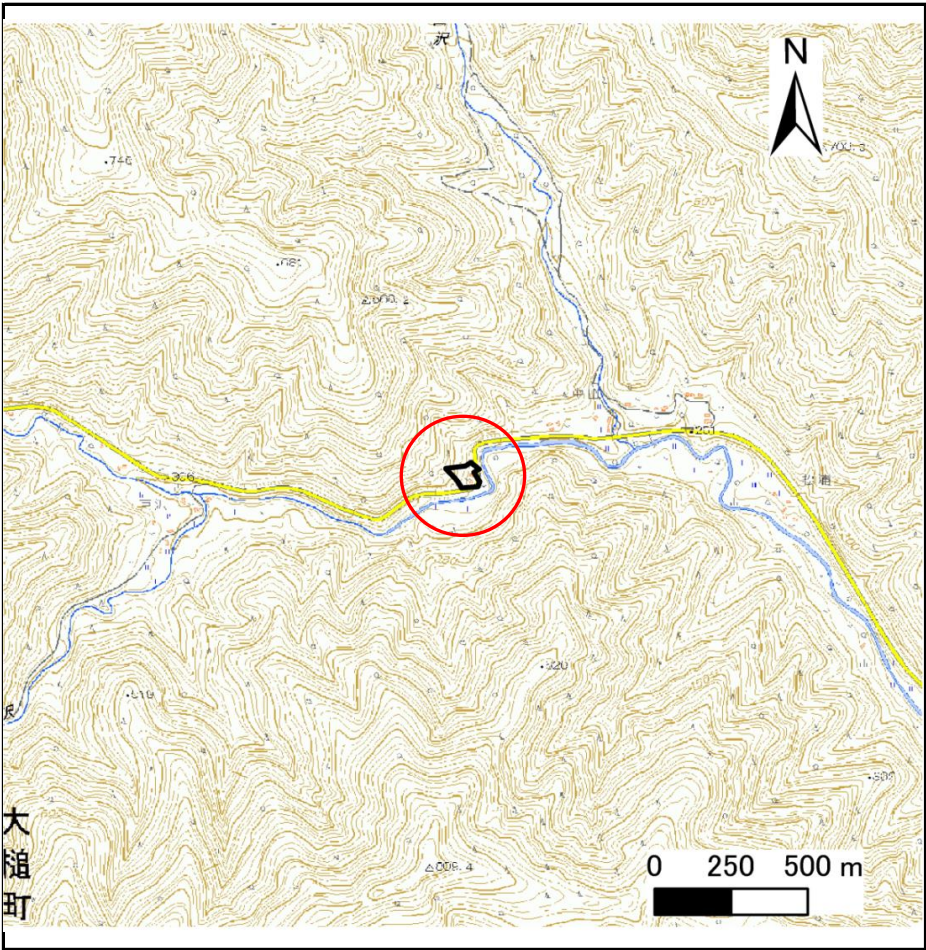

概況図(S=1:25,000)

国土地理院の数値地図 200000(地図画像)『一関、盛岡』及び数値地図 25000(地図画像)を掲載

急傾斜地の崩壊区域調査

様式3-1 危害のおそれのある土地、著しい危害のおそれのある土地の設定図

調査年度

令和5年度

急傾斜地の位置

箇所番号


461BN5001-2

箇所名

金澤7地割-1-2

所在地

上閉伊郡大槌町金澤第5地割

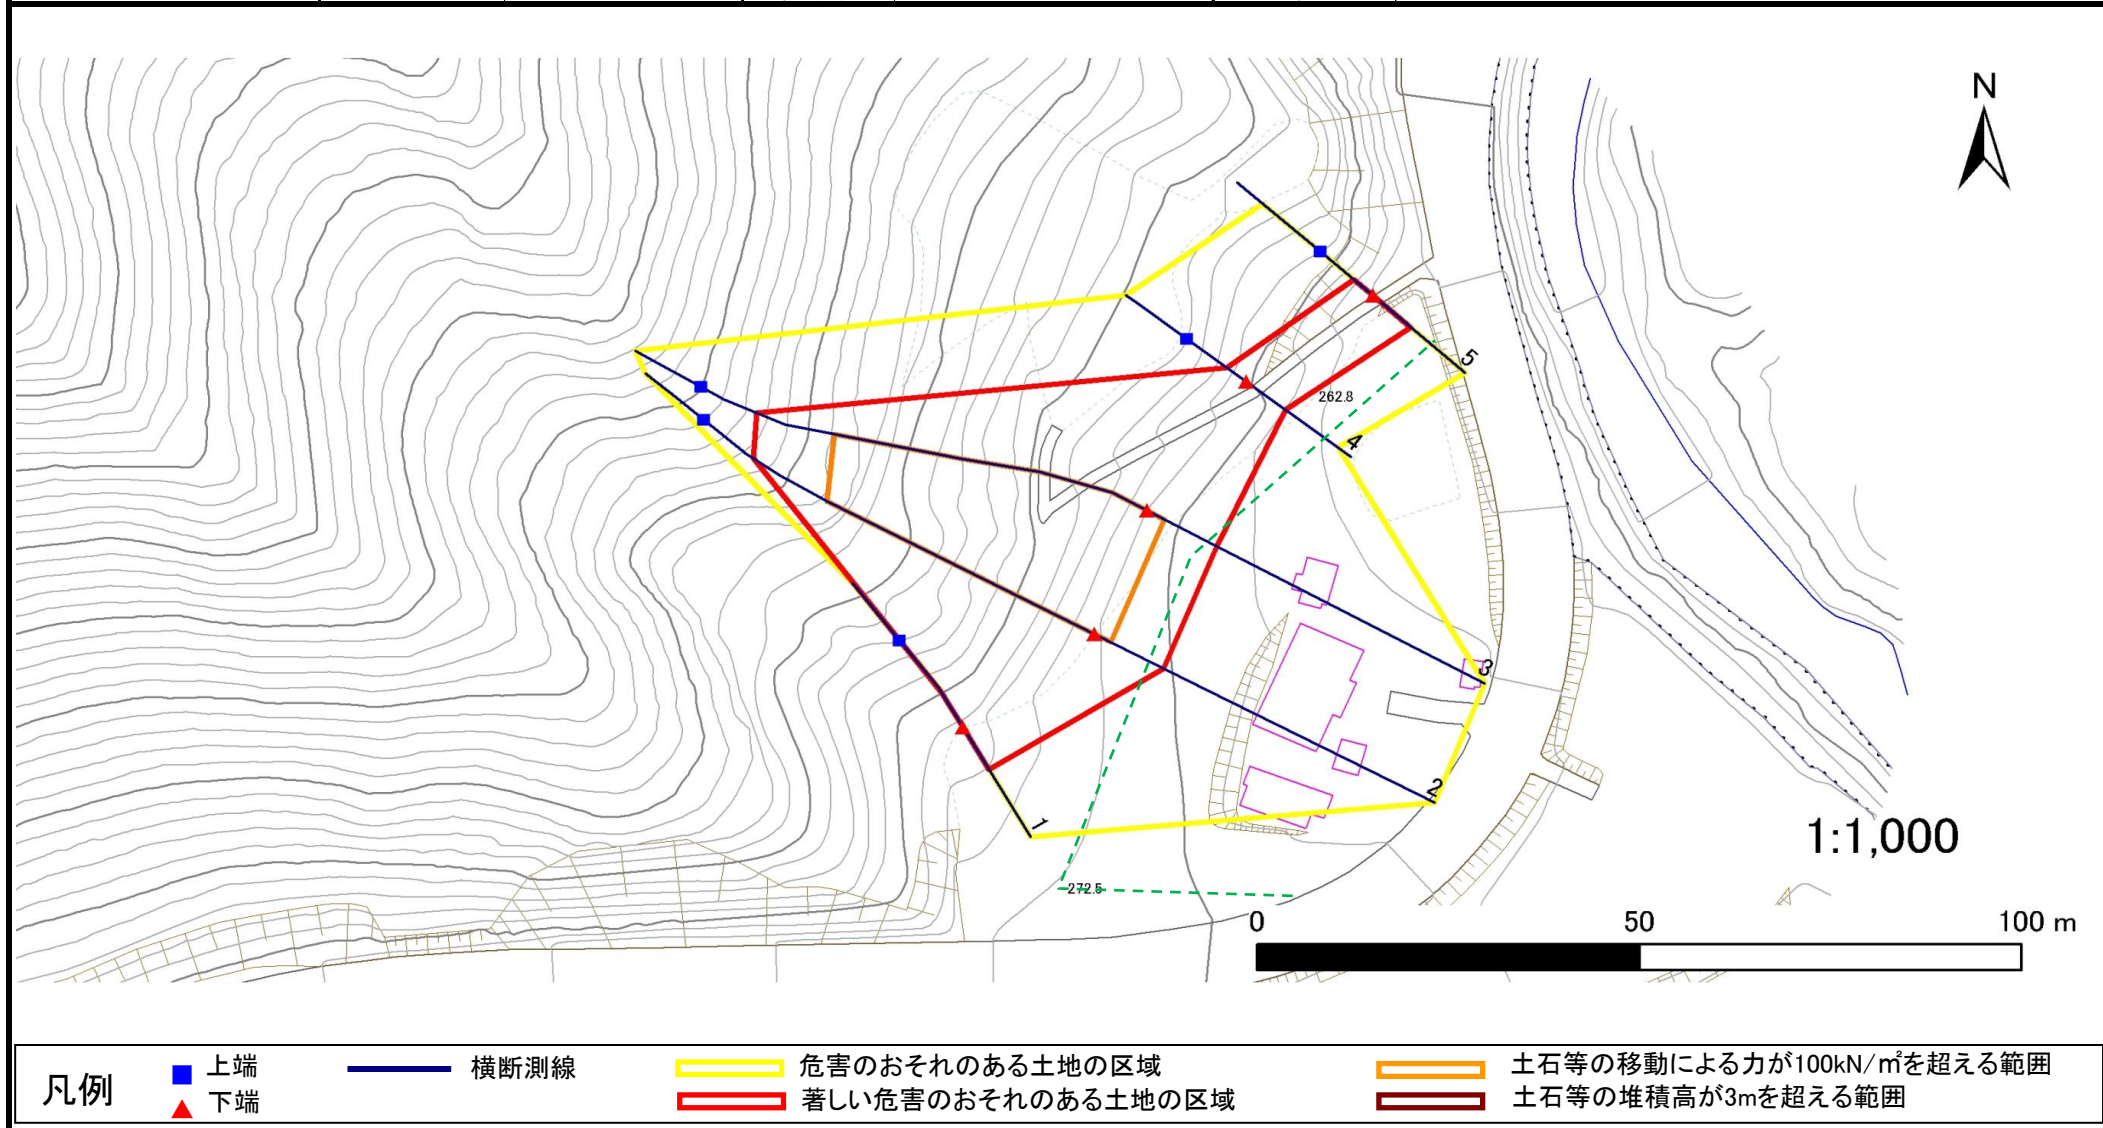

急傾斜地の崩壊区域調査

様式3-2 建築物に作用すると想定される衝撃に関する事項(1/1)

調査年度	令和5年度
------	-------

急傾斜地の位置		箇所番号		461BN5001-2		箇所名		金澤7地割-1-2		所在地		上閉伊郡大槌町金澤第5地割				
横断 測線 番号	急傾斜地の下端に隣接する土地								急傾斜地内							
	土石等の移動の高さと力の大きさ				土石等の堆積高さと力の大きさ				土石等の移動の高さと力の大きさ				土石等の堆積高さと力の大きさ			
	区 分	高さ (m)	下端からの距離 (m)	力の大きさ (kN/㎡)	区 分	下端からの水平 距離(m)	高さ (m)	力の大きさ (kN/㎡)	区 分	高さ (m)	上端からの比高 (m)	力の大きさ (kN/㎡)	区 分	上端からの比高 (m)	高さ (m)	力の大きさ (kN/㎡)
1	100kN/㎡を超える	—	— ～ —	—	3mを超える	— ～ —	—	—	100kN/㎡を超える	—	— ～ —	—	3mを超える	— ～ —	—	—
	それ以外	1.00	0.00 ～ 6.61	83.40	それ以外	0.00 ～ 0.00	1.59	8.50	それ以外	1.00	5.00 ～ 8.66	83.40	それ以外	5.00 ～ 8.66	1.59	8.50
2	100kN/㎡を超える	1.00	0.00 ～ 2.32	136.16	3mを超える	— ～ —	—	—	100kN/㎡を超える	1.00	11.85 ～ 35.86	136.16	3mを超える	— ～ —	—	—
	それ以外	1.00	2.32 ～ 10.10	100.00	それ以外	0.00 ～ 10.10	2.85	15.25	それ以外	1.00	5.00 ～ 11.85	100.00	それ以外	5.00 ～ 35.86	2.85	15.25
3	100kN/㎡を超える	1.00	0.00 ～ 2.51	139.41	3mを超える	— ～ —	—	—	100kN/㎡を超える	1.00	11.57 ～ 38.00	139.41	3mを超える	— ～ —	—	—
	それ以外	1.00	2.51 ～ 10.30	100.00	それ以外	0.00 ～ 10.30	2.88	15.40	それ以外	1.00	5.00 ～ 11.57	100.00	それ以外	5.00 ～ 38.00	2.88	15.40
4	100kN/㎡を超える	—	— ～ —	—	3mを超える	— ～ —	—	—	100kN/㎡を超える	—	— ～ —	—	3mを超える	— ～ —	—	—
	それ以外	1.00	0.00 ～ 6.38	80.30	それ以外	0.00 ～ 6.38	1.77	9.50	それ以外	1.00	5.00 ～ 7.51	80.30	それ以外	5.00 ～ 7.51	1.77	9.50
5	100kN/㎡を超える	—	— ～ —	—	3mを超える	— ～ —	—	—	100kN/㎡を超える	—	— ～ —	—	3mを超える	— ～ —	—	—
	それ以外	1.00	0.00 ～ 6.51	82.06	それ以外	0.00 ～ 6.51	1.87	10.00	それ以外	1.00	5.00 ～ 7.99	82.06	それ以外	5.00 ～ 7.99	1.87	10.00
	100kN/㎡を超える		～		3mを超える	～			100kN/㎡を超える		～		3mを超える	～		
	それ以外		～		それ以外	～			それ以外		～		それ以外	～		
	100kN/㎡を超える		～		3mを超える	～			100kN/㎡を超える		～		3mを超える	～		
	それ以外		～		それ以外	～			それ以外		～		それ以外	～		
