


土砂災害防止に関する基礎調査(急傾斜地の崩壊)

表紙 概況、位置図

自然現象の種類	急傾斜地の崩壊
箇所番号	461BN5004
箇所名	金澤13地割-1
所在地	上閉伊郡大槌町金澤第13地割
調査機関	沿岸広域振興局 土木部

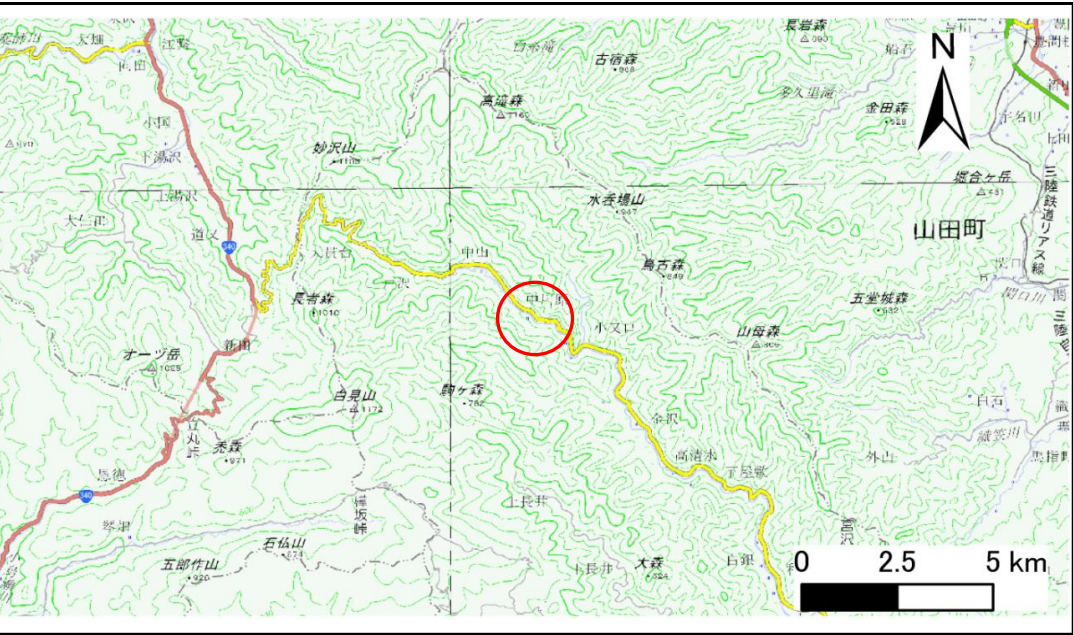

位置図(S=1:200,000)



概況図(S=1:25,000)

国土地理院の数値地図 200000(地図画像)『一関、盛岡』及び数値地図 25000(地図画像)を掲載

急傾斜地の崩壊区域調査

様式3-1 危害のおそれのある土地、著しい危害のおそれのある土地の設定図

調査年度

令和5年度

急傾斜地の位置

箇所番号


461BN5004

箇所名

金澤13地割-1

所在地

上閉伊郡大槌町金澤第13地割

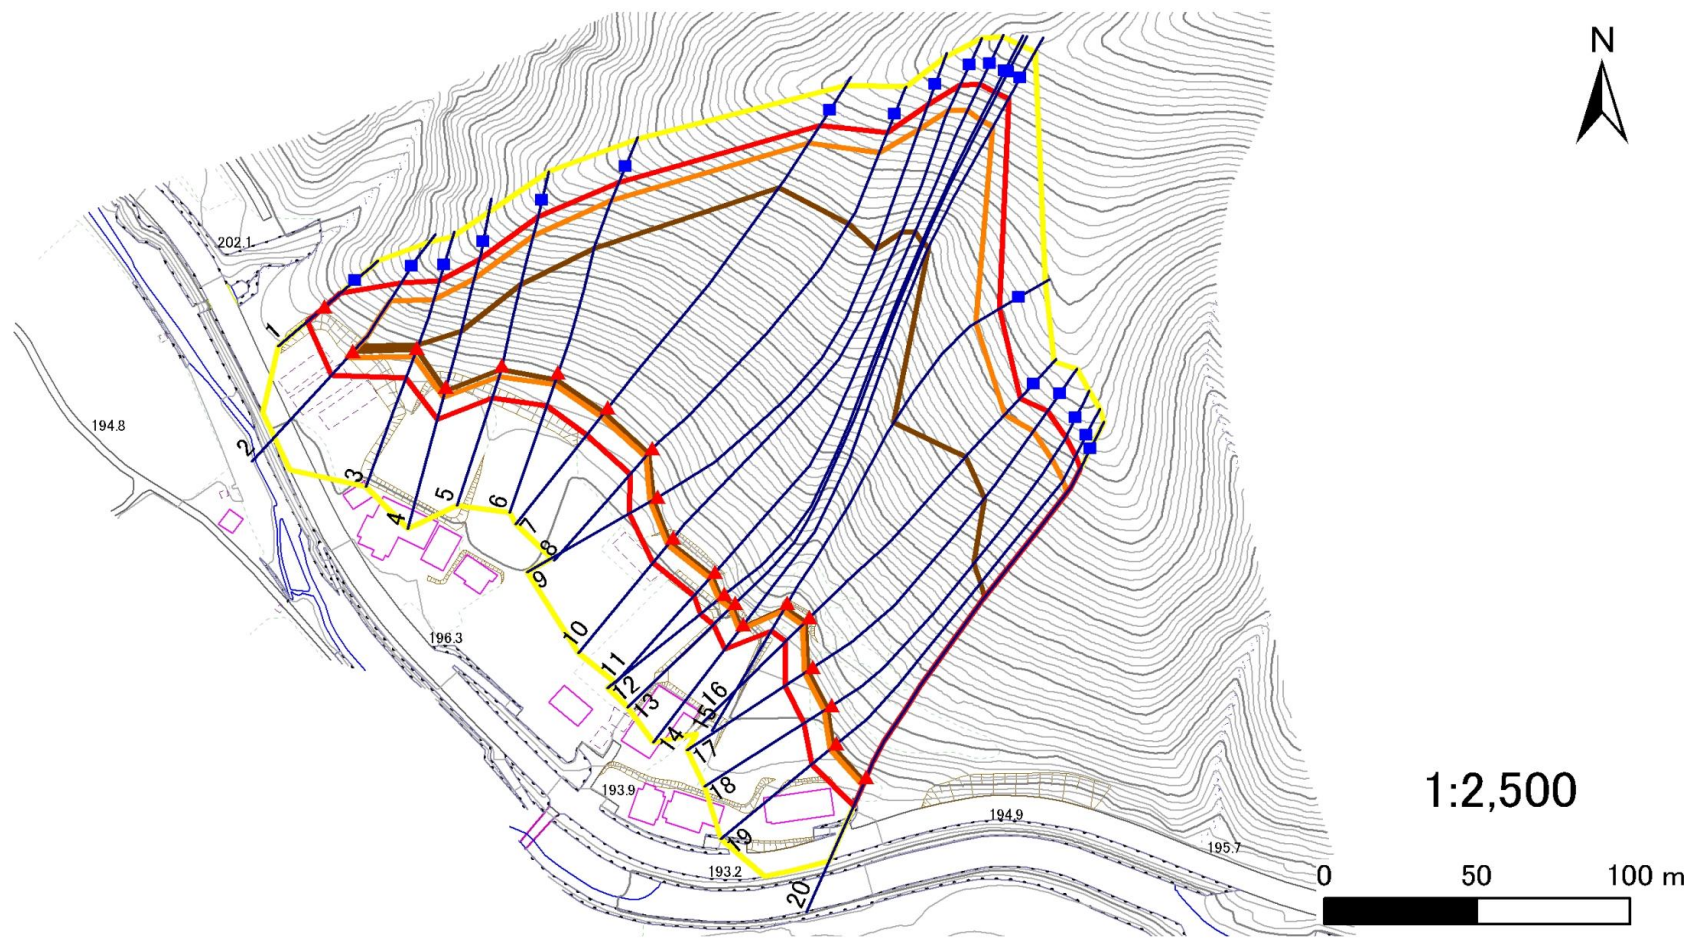

凡例

■ 上端
▲ 下端

— 横断測線

— 危害のおそれのある土地の区域

— 著しい危害のおそれのある土地の区域

— 土石等の移動による力が 100kN/m^2 を超える範囲

— 土石等の堆積高が 3m を超える範囲

急傾斜地の崩壊区域調査

様式3-2 建築物に作用すると想定される衝撃に関する事項(1/2)

様式3-2 建築物に作用すると想定される衝撃に関する事項(1/2)													調査年度		令和5年度	
急傾斜地の位置		箇所番号		461BN5004		箇所名		金澤13地割-1		所在地		上閉伊郡大槌町金澤第13地割				
横断 測線 番号	急傾斜地の下端に隣接する土地								急傾斜地内							
	土石等の移動の高さと力の大きさ				土石等の堆積高さとの力の大きさ				土石等の移動の高さと力の大きさ				土石等の堆積高さとの力の大きさ			
	区 分	高さ (m)	下端からの距離 (m)	力の大きさ (kN/㎡)	区 分	下端からの水平 距離(m)	高さ (m)	力の大きさ (kN/㎡)	区 分	高さ (m)	上端からの比高 (m)	力の大きさ (kN/㎡)	区 分	上端からの比高 (m)	高さ (m)	力の大きさ (kN/㎡)
1	100kN/㎡を超える	—	— ～ —	—	3mを超える	— ～ —	—	—	100kN/㎡を超える	—	— ～ —	—	3mを超える	— ～ —	—	—
	それ以外	1.00	0.00 ～ 7.64	97.90	それ以外	0.00 ～ 7.64	2.17	11.60	それ以外	1.00	5.00 ～ 10.17	97.90	それ以外	5.00 ～ 10.17	2.17	11.60
2	100kN/㎡を超える	1.00	0.00 ～ 3.00	147.66	3mを超える	0.00 ～ 0.06	3.03	16.24	100kN/㎡を超える	1.00	10.53 ～ 26.73	147.66	3mを超える	25.00 ～ 26.73	3.03	16.24
	それ以外	1.00	3.00 ～ 10.78	100.00	それ以外	0.06 ～ 10.78	3.00	16.05	それ以外	1.00	5.00 ～ 10.53	100.00	それ以外	5.00 ～ 25.00	3.00	16.05
3	100kN/㎡を超える	1.00	0.00 ～ 3.06	148.73	3mを超える	0.00 ～ 0.36	3.21	17.18	100kN/㎡を超える	1.00	10.78 ～ 26.00	148.73	3mを超える	25.00 ～ 26.00	3.21	17.18
	それ以外	1.00	3.06 ～ 10.85	100.00	それ以外	0.36 ～ 10.85	3.00	16.05	それ以外	1.00	5.00 ～ 10.78	100.00	それ以外	5.00 ～ 25.00	3.00	16.05
4	100kN/㎡を超える	1.00	0.00 ～ 3.66	159.23	3mを超える	0.00 ～ 1.40	3.69	19.76	100kN/㎡を超える	1.00	10.54 ～ 40.35	159.23	3mを超える	25.00 ～ 40.35	3.69	19.76
	それ以外	1.00	3.66 ～ 11.44	100.00	それ以外	1.40 ～ 11.44	3.00	16.05	それ以外	1.00	5.00 ～ 10.54	100.00	それ以外	5.00 ～ 25.00	3.00	16.05
5	100kN/㎡を超える	1.00	0.00 ～ 3.92	163.98	3mを超える	0.00 ～ 1.54	3.80	20.32	100kN/㎡を超える	1.00	10.66 ～ 48.79	163.98	3mを超える	25.00 ～ 48.79	3.80	20.32
	それ以外	1.00	3.92 ～ 11.71	100.00	それ以外	1.54 ～ 11.71	3.00	16.05	それ以外	1.00	5.00 ～ 10.66	100.00	それ以外	5.00 ～ 25.00	3.00	16.05
6	100kN/㎡を超える	1.00	0.00 ～ 4.00	165.48	3mを超える	0.00 ～ 2.42	4.18	22.38	100kN/㎡を超える	1.00	10.64 ～ 62.00	165.48	3mを超える	25.00 ～ 62.00	4.18	22.38
	それ以外	1.00	4.00 ～ 11.79	100.00	それ以外	2.42 ～ 11.79	3.00	16.05	それ以外	1.00	5.00 ～ 10.64	100.00	それ以外	5.00 ～ 25.00	3.00	16.05
7	100kN/㎡を超える	1.00	0.00 ～ 3.94	164.28	3mを超える	0.00 ～ 2.32	4.10	21.94	100kN/㎡を超える	1.00	10.55 ～ 99.79	164.28	3mを超える	25.00 ～ 99.79	4.10	21.94
	それ以外	1.00	3.94 ～ 11.72	100.00	それ以外	2.32 ～ 11.72	3.00	16.05	それ以外	1.00	5.00 ～ 10.55	100.00	それ以外	5.00 ～ 25.00	3.00	16.05
8	100kN/㎡を超える	1.00	0.00 ～ 3.66	159.38	3mを超える	0.00 ～ 2.14	3.97	21.22	100kN/㎡を超える	1.00	10.57 ～ 104.00	159.38	3mを超える	30.00 ～ 104.00	3.97	21.22
	それ以外	1.00	3.66 ～ 11.45	100.00	それ以外	2.14 ～ 11.45	3.00	16.05	それ以外	1.00	5.00 ～ 10.57	100.00	それ以外	5.00 ～ 30.00	3.00	16.05
9	100kN/㎡を超える	1.00	0.00 ～ 3.18	150.87	3mを超える	0.00 ～ 1.91	3.81	20.38	100kN/㎡を超える	1.00	10.92 ～ 116.01	150.87	3mを超える	40.00 ～ 116.01	3.81	20.38
	それ以外	1.00	3.18 ～ 10.97	100.00	それ以外	1.91 ～ 10.97	3.00	16.05	それ以外	1.00	5.00 ～ 10.92	100.00	それ以外	5.00 ～ 40.00	3.00	16.05
10	100kN/㎡を超える	1.00	0.00 ～ 3.01	147.83	3mを超える	0.00 ～ 1.83	3.76	20.13	100kN/㎡を超える	1.00	11.11 ～ 124.61	147.83	3mを超える	40.00 ～ 124.61	3.76	20.13
	それ以外	1.00	3.01 ～ 10.79	100.00	それ以外	1.83 ～ 10.79	3.00	16.05	それ以外	1.00	5.00 ～ 11.11	100.00	それ以外	5.00 ～ 40.00	3.00	16.05
11	100kN/㎡を超える	1.00	0.00 ～ 2.88	145.66	3mを超える	0.00 ～ 1.78	3.73	19.97	100kN/㎡を超える	1.00	11.27 ～ 126.17	145.66	3mを超える	40.00 ～ 126.17	3.73	19.97
	それ以外	1.00	2.88 ～ 10.67	100.00	それ以外	1.78 ～ 10.67	3.00	16.05	それ以外	1.00	5.00 ～ 11.27	100.00	それ以外	5.00 ～ 40.00	3.00	16.05
12	100kN/㎡を超える	1.00	0.00 ～ 2.66	141.82	3mを超える	0.00 ～ 1.69	3.68	19.70	100kN/㎡を超える	1.00	11.59 ～ 126.00	141.82	3mを超える	40.00 ～ 126.00	3.68	19.70
	それ以外	1.00	2.66 ～ 10.44	100.00	それ以外	1.69 ～ 10.44	3.00	16.05	それ以外	1.00	5.00 ～ 11.59	100.00	それ以外	5.00 ～ 40.00	3.00	16.05
13	100kN/㎡を超える	1.00	0.00 ～ 2.65	141.63	3mを超える	0.00 ～ 1.69	3.68	19.68	100kN/㎡を超える	1.00	11.61 ～ 126.00	141.63	3mを超える	40.00 ～ 126.00	3.68	19.68
	それ以外	1.00	2.65 ～ 10.43	100.00	それ以外	1.69 ～ 10.43	3.00	16.05	それ以外	1.00	5.00 ～ 11.61	100.00	それ以外	5.00 ～ 40.00	3.00	16.05
14	100kN/㎡を超える	1.00	0.00 ～ 2.59	140.76	3mを超える	0.00 ～ 1.67	3.67	19.62	100kN/㎡を超える	1.00	11.69 ～ 128.14	140.76	3mを超える	40.00 ～ 128.14	3.67	19.62
	それ以外	1.00	2.59 ～ 10.38	100.00	それ以外	1.67 ～ 10.38	3.00	16.05	それ以外	1.00	5.00 ～ 11.69	100.00	それ以外	5.00 ～ 40.00	3.00	16.05
15	100kN/㎡を超える	1.00	0.00 ～ 3.09	149.30	3mを超える	0.00 ～ 1.87	3.78	20.25	100kN/㎡を超える	1.00	11.01 ～ 86.83	149.30	3mを超える	40.00 ～ 86.83	3.78	20.25
	それ以外	1.00	3.09 ～ 10.88	100.00	それ以外	1.87 ～ 10.88	3.00	16.05	それ以外	1.00	5.00 ～ 11.01	100.00	それ以外	5.00 ～ 40.00	3.00	16.05

岩手県

急傾斜地の崩壊区域調査

様式3-2 建築物に作用すると想定される衝撃に関する事項(2/2)

様式3-2 建築物に作用すると想定される衝撃に関する事項(2/2)													調査年度		令和5年度	
急傾斜地の位置			箇所番号		461BN5004		箇所名		金澤13地割-1		所在地		上閉伊郡大槌町金澤第13地割			
横断 測線 番号	急傾斜地の下端に隣接する土地								急傾斜地内							
	土石等の移動の高さと力の大きさ				土石等の堆積高さと力の大きさ				土石等の移動の高さと力の大きさ				土石等の堆積高さと力の大きさ			
	区 分	高さ (m)	下端からの距離 (m)	力の大きさ (kN/㎡)	区 分	下端からの水平 距離(m)	高さ (m)	力の大きさ (kN/㎡)	区 分	高さ (m)	上端からの比高 (m)	力の大きさ (kN/㎡)	区 分	上端からの比高 (m)	高さ (m)	力の大きさ (kN/㎡)
16	100kN/㎡を超える	1.00	0.00 ～ 3.70	160.05	3mを超える	0.00 ～ 2.17	3.98	21.31	100kN/㎡を超える	1.00	10.55 ～ 80.83	160.05	3mを超える	25.00 ～ 80.83	3.98	21.31
	それ以外	1.00	3.70 ～ 11.49	100.00	それ以外	2.17 ～ 11.49	3.00	16.05	それ以外	1.00	5.00 ～ 10.55	100.00	それ以外	5.00 ～ 25.00	3.00	16.05
17	100kN/㎡を超える	1.00	0.00 ～ 3.35	153.73	3mを超える	0.00 ～ 1.98	3.86	20.63	100kN/㎡を超える	1.00	10.76 ～ 86.02	153.73	3mを超える	30.00 ～ 86.02	3.86	20.63
	それ以外	1.00	3.35 ～ 11.13	100.00	それ以外	1.98 ～ 11.13	3.00	16.05	それ以外	1.00	5.00 ～ 10.76	100.00	それ以外	5.00 ～ 30.00	3.00	16.05
18	100kN/㎡を超える	1.00	0.00 ～ 3.14	150.13	3mを超える	0.00 ～ 1.89	3.80	20.32	100kN/㎡を超える	1.00	10.96 ～ 85.15	150.13	3mを超える	40.00 ～ 85.15	3.80	20.32
	それ以外	1.00	3.14 ～ 10.93	100.00	それ以外	1.89 ～ 10.93	3.00	16.05	それ以外	1.00	5.00 ～ 10.96	100.00	それ以外	5.00 ～ 40.00	3.00	16.05
19	100kN/㎡を超える	1.00	0.00 ～ 2.99	147.47	3mを超える	0.00 ～ 1.83	3.76	20.11	100kN/㎡を超える	1.00	11.13 ～ 87.05	147.47	3mを超える	40.00 ～ 87.05	3.76	20.11
	それ以外	1.00	2.99 ～ 10.77	100.00	それ以外	1.83 ～ 10.77	3.00	16.05	それ以外	1.00	5.00 ～ 11.13	100.00	それ以外	5.00 ～ 40.00	3.00	16.05
20	100kN/㎡を超える	1.00	0.00 ～ 2.96	147.00	3mを超える	0.00 ～ 1.81	3.75	20.07	100kN/㎡を超える	1.00	11.17 ～ 87.15	147.00	3mを超える	40.00 ～ 87.15	3.75	20.07
	それ以外	1.00	2.96 ～ 10.74	100.00	それ以外	1.81 ～ 10.74	3.00	16.05	それ以外	1.00	5.00 ～ 11.17	100.00	それ以外	5.00 ～ 40.00	3.00	16.05
	100kN/㎡を超える		～		3mを超える	～			100kN/㎡を超える		～		3mを超える	～		
	それ以外		～		それ以外	～			それ以外		～		それ以外	～		
	100kN/㎡を超える		～		3mを超える	～			100kN/㎡を超える		～		3mを超える	～		
	それ以外		～		それ以外	～			それ以外		～		それ以外	～		
