


土砂災害防止に関する基礎調査(急傾斜地の崩壊)

表紙 概況、位置図

自然現象の種類	急傾斜地の崩壊
箇所番号	461BN5024
箇所名	金澤37地割-1
所在地	上閉伊郡大槌町金澤第37地割
調査機関	沿岸広域振興局 土木部

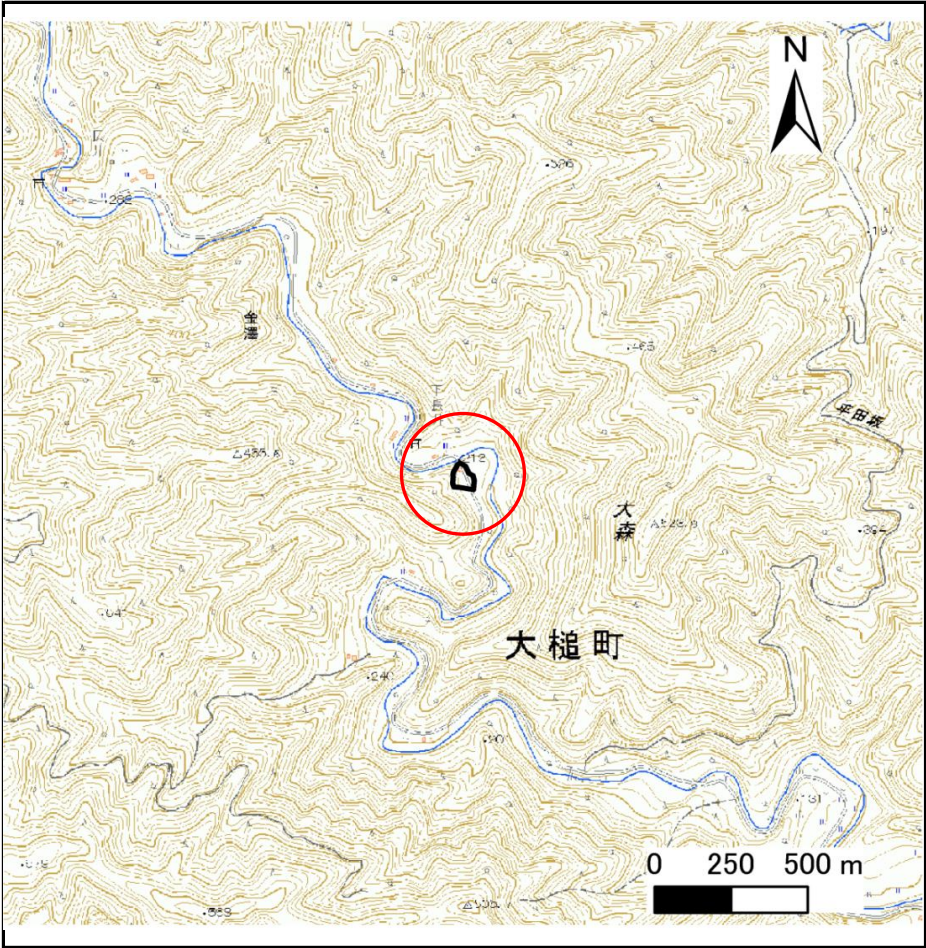

概況図(S=1:25,000)



位置図(S=1:200,000)

国土地理院の数値地図 200000(地図画像)『一関、盛岡』及び数値地図 25000(地図画像)を掲載

急傾斜地の崩壊区域調査

様式3-1 危害のおそれのある土地、著しい危害のおそれのある土地の設定図

調査年度

令和5年度

急傾斜地の位置

箇所番号


461BN5024

箇所名

金澤37地割-1

所在地

上閉伊郡大槌町金澤第37地割

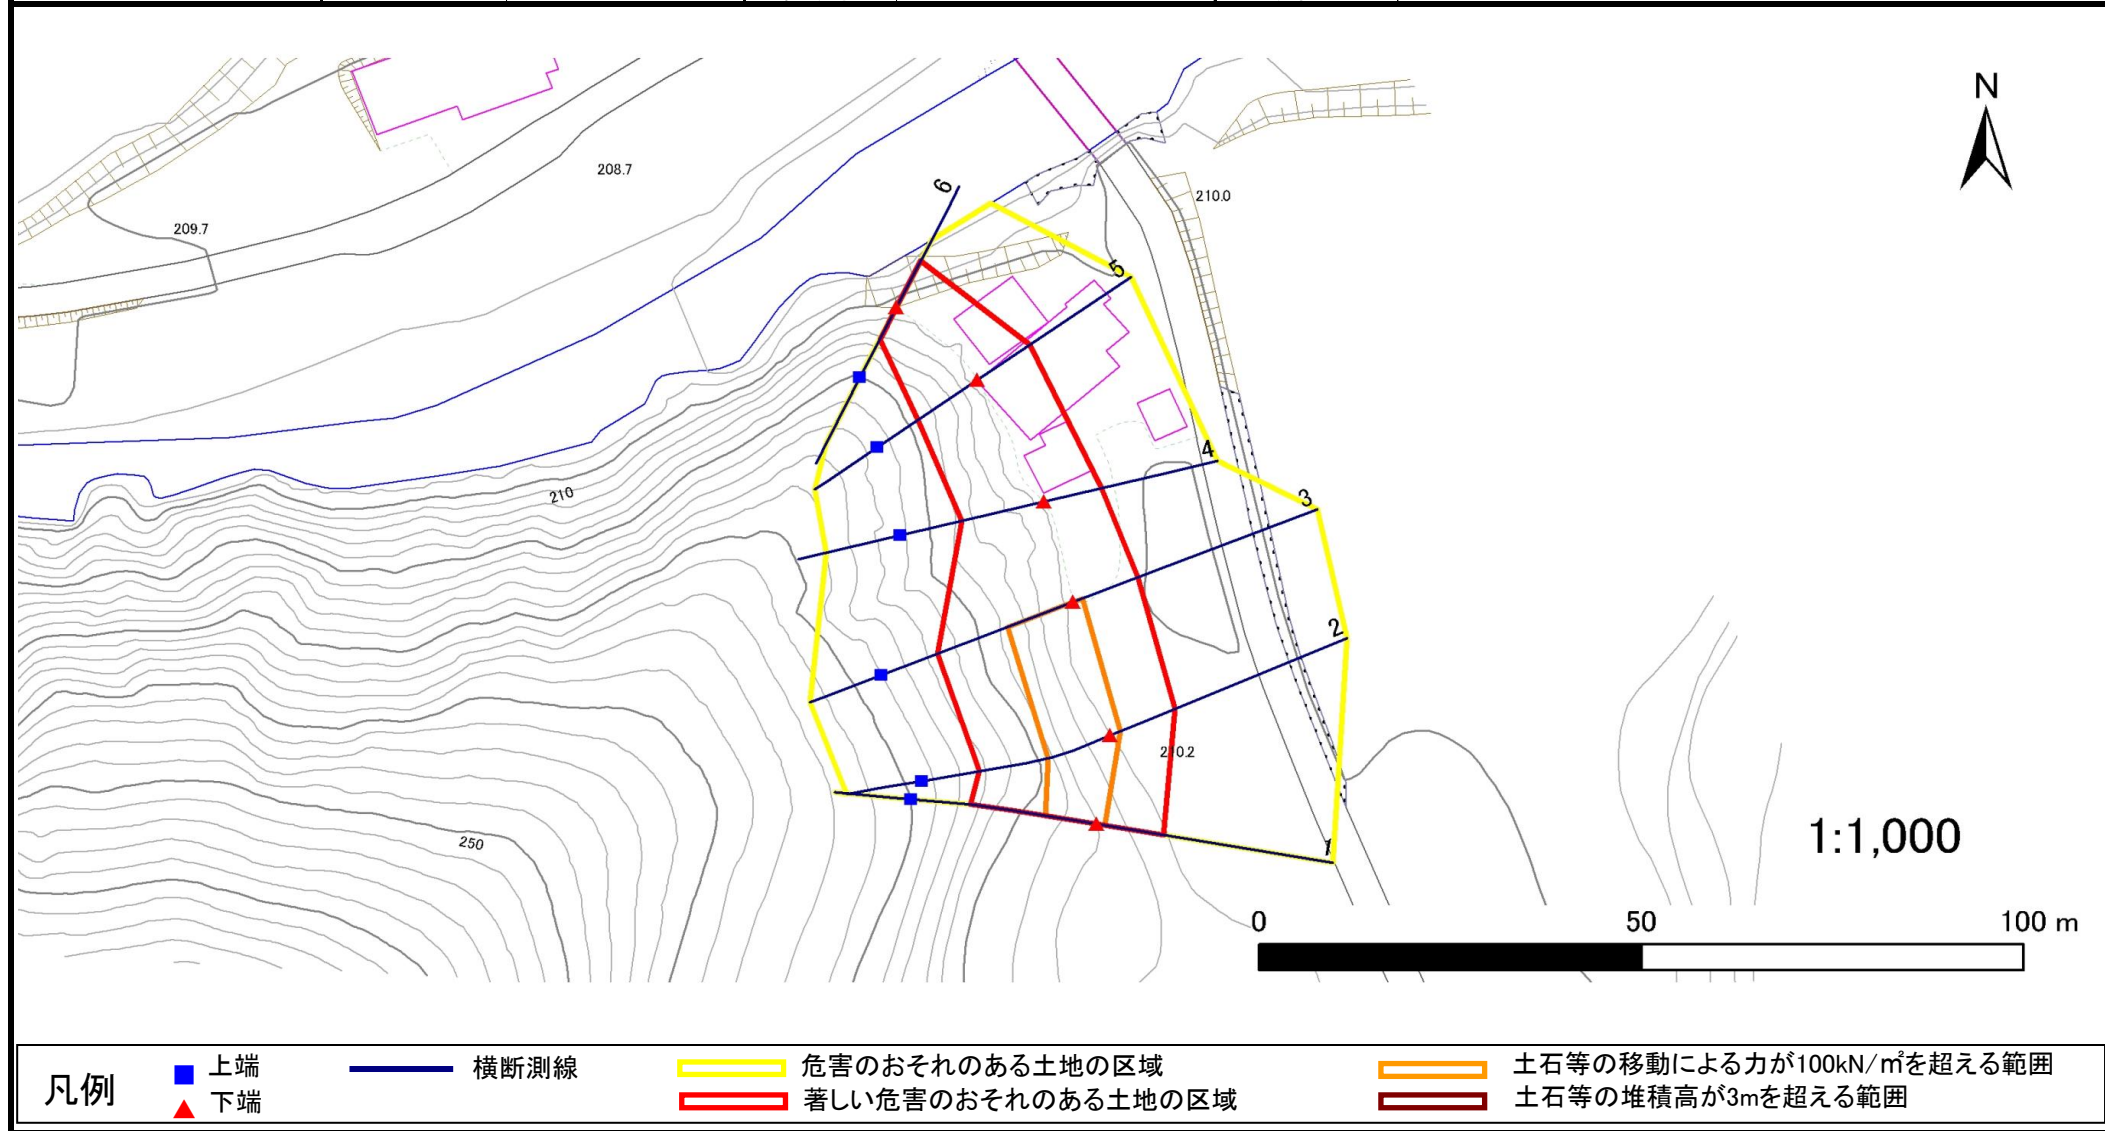

急傾斜地の崩壊区域調査

様式3-2 建築物に作用すると想定される衝撃に関する事項(1/1)

様式3-2 建築物に作用すると想定される衝撃に関する事項(1/1)													調査年度		令和5年度		
急傾斜地の位置		箇所番号			461BN5024			箇所名		金澤37地割-1		所在地		上閉伊郡大槌町金澤第37地割			
横断 測線 番号	急傾斜地の下端に隣接する土地									急傾斜地内							
	土石等の移動の高さと力の大きさ				土石等の堆積高さと力の大きさ				土石等の移動の高さと力の大きさ				土石等の堆積高さと力の大きさ				
	区 分	高さ (m)	下端からの距離 (m)	力の大きさ (kN/㎡)	区 分	下端からの水平 距離(m)	高さ (m)	力の大きさ (kN/㎡)	区 分	高さ (m)	上端からの比高 (m)	力の大きさ (kN/㎡)	区 分	上端からの比高 (m)	高さ (m)	力の大きさ (kN/㎡)	
1	100kN/㎡を超える	1.00	0.00 ～ 1.08	116.31	3mを超える	— ～ —	—	—	100kN/㎡を超える	1.00	11.31 ～ 15.66	116.31	3mを超える	— ～ —	—	—	
	それ以外	1.00	1.08 ～ 8.87	100.00	それ以外	0.00 ～ 8.87	2.19	11.71	それ以外	1.00	5.00 ～ 11.31	100.00	それ以外	5.00 ～ 15.66	2.19	11.71	
2	100kN/㎡を超える	1.00	0.00 ～ 1.43	121.67	3mを超える	— ～ —	—	—	100kN/㎡を超える	1.00	11.04 ～ 16.84	121.67	3mを超える	— ～ —	—	—	
	それ以外	1.00	1.43 ～ 9.21	100.00	それ以外	0.00 ～ 9.21	2.22	11.88	それ以外	1.00	5.00 ～ 11.04	100.00	それ以外	5.00 ～ 16.84	2.22	11.88	
3	100kN/㎡を超える	1.00	0.00 ～ 1.34	120.39	3mを超える	— ～ —	—	—	100kN/㎡を超える	1.00	11.32 ～ 17.17	120.39	3mを超える	— ～ —	—	—	
	それ以外	1.00	1.34 ～ 9.13	100.00	それ以外	0.00 ～ 9.13	2.19	11.71	それ以外	1.00	5.00 ～ 11.32	100.00	それ以外	5.00 ～ 17.17	2.19	11.71	
4	100kN/㎡を超える	—	— ～ —	—	3mを超える	— ～ —	—	—	100kN/㎡を超える	—	— ～ —	—	3mを超える	— ～ —	—	—	
	それ以外	1.00	0.00 ～ 7.70	98.83	それ以外	0.00 ～ 7.70	1.97	10.53	それ以外	1.00	5.00 ～ 11.67	98.83	それ以外	5.00 ～ 11.67	1.97	10.53	
5	100kN/㎡を超える	1.00	0.00 ～ 0.60	108.98	3mを超える	— ～ —	—	—	100kN/㎡を超える	1.00	10.53 ～ 12.25	108.98	3mを超える	— ～ —	—	—	
	それ以外	1.00	0.60 ～ 8.39	100.00	それ以外	0.00 ～ 8.39	2.18	11.65	それ以外	1.00	5.00 ～ 10.53	100.00	それ以外	5.00 ～ 12.25	2.18	11.65	
6	100kN/㎡を超える	—	— ～ —	—	3mを超える	— ～ —	—	—	100kN/㎡を超える	—	— ～ —	—	3mを超える	— ～ —	—	—	
	それ以外	1.00	0.00 ～ 7.14	90.71	それ以外	0.00 ～ 7.14	1.86	9.94	それ以外	1.00	5.00 ～ 9.21	90.71	それ以外	5.00 ～ 9.21	1.86	9.94	
	100kN/㎡を超える		～		3mを超える	～			100kN/㎡を超える		～		3mを超える	～			
	それ以外		～		それ以外	～			それ以外		～		それ以外	～			
	100kN/㎡を超える		～		3mを超える	～			100kN/㎡を超える		～		3mを超える	～			
	それ以外		～		それ以外	～			それ以外		～		それ以外	～			
