

土砂災害防止に関する基礎調査(急傾斜地の崩壊)


表紙 概況、位置図

自然現象の種類	急傾斜地の崩壊
箇所番号	158A0253
箇所名	ろくろ石-4
所在地	大船渡市猪川町字轆轤石
調査機関	沿岸広域振興局土木部大船渡土木センター



概況図(S=1:200,000)

国土地理院の電子地形図200000『一関』及び電子地形図25000『盛、大船渡』を掲載

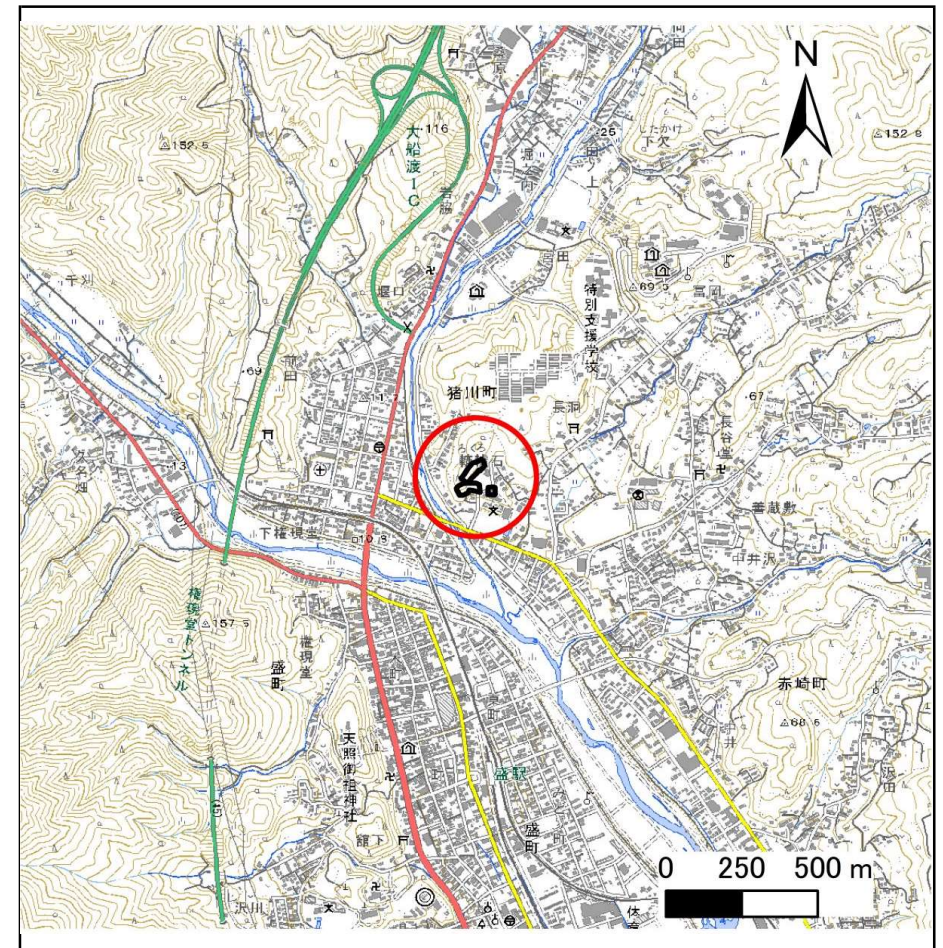

位置図(S=1:25,000)

急傾斜地の崩壊区域調査

様式3-1 危害のおそれのある土地、著しい危害のおそれのある土地の設定図

調査年度

平成22年度

急傾斜地の位置

箇所番号


158A0253

箇所名

ろくろ石-4

所在地

大船渡市猪川町字轆轤石

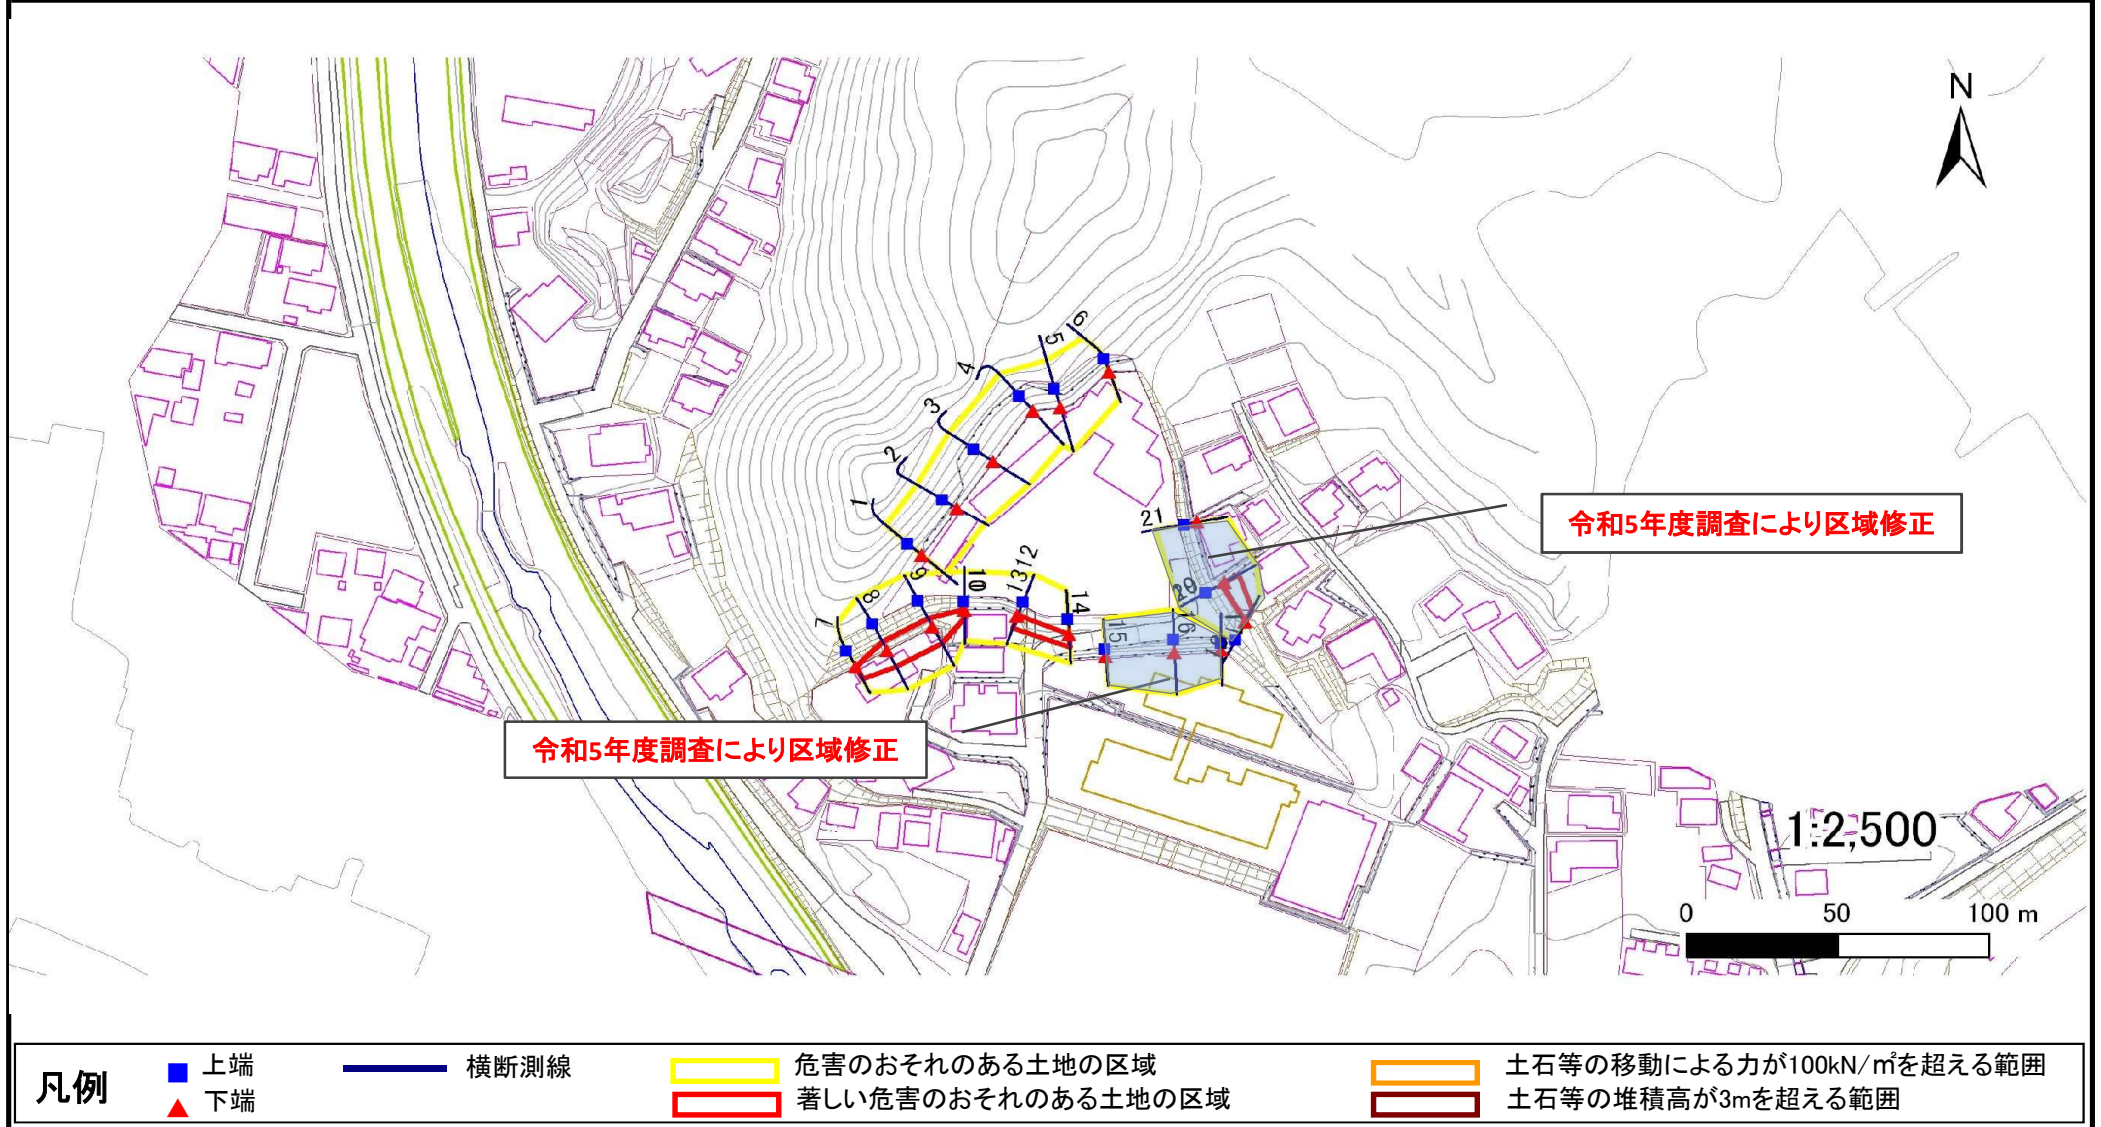

急傾斜地の崩壊区域調査

様式3-2 建築物に作用すると想定される衝撃に関する事項(1/2)

調査年度

平成22年度

急傾斜地の位置				箇所番号		158A0253		箇所名		ろくろ石-4		所在地		大船渡市猪川町字轆轤石			
横断 測線 番号	急傾斜地の下端に隣接する土地								急傾斜地内								
	土石等の移動の高さと力の大きさ				土石等の堆積高さと力の大きさ				土石等の移動の高さと力の大きさ				土石等の堆積高さと力の大きさ				
	区 分	高さ (m)	下端からの距離 (m)	力の大きさ (kN/㎡)	区 分	下端からの水平 距離(m)	高さ (m)	力の大きさ (kN/㎡)	区 分	高さ (m)	上端からの比高 (m)	力の大きさ (kN/㎡)	区 分	上端からの比高 (m)	高さ (m)	力の大きさ (kN/㎡)	
1	100kN/㎡を超える	-	- ~ -	-	3mを超える	- ~ -	-	-	100kN/㎡を超える	-	- ~ -	-	3mを超える	- ~ -	-	-	
	それ以外	-	- ~ -	-	それ以外	- ~ -	-	-	それ以外	-	- ~ -	-	それ以外	- ~ -	-	-	
2	100kN/㎡を超える	-	- ~ -	-	3mを超える	- ~ -	-	-	100kN/㎡を超える	-	- ~ -	-	3mを超える	- ~ -	-	-	
	それ以外	-	- ~ -	-	それ以外	- ~ -	-	-	それ以外	-	- ~ -	-	それ以外	- ~ -	-	-	
3	100kN/㎡を超える	-	- ~ -	-	3mを超える	- ~ -	-	-	100kN/㎡を超える	-	- ~ -	-	3mを超える	- ~ -	-	-	
	それ以外	-	- ~ -	-	それ以外	- ~ -	-	-	それ以外	-	- ~ -	-	それ以外	- ~ -	-	-	
4	100kN/㎡を超える	-	- ~ -	-	3mを超える	- ~ -	-	-	100kN/㎡を超える	-	- ~ -	-	3mを超える	- ~ -	-	-	
	それ以外	-	- ~ -	-	それ以外	- ~ -	-	-	それ以外	-	- ~ -	-	それ以外	- ~ -	-	-	
5	100kN/㎡を超える	-	- ~ -	-	3mを超える	- ~ -	-	-	100kN/㎡を超える	-	- ~ -	-	3mを超える	- ~ -	-	-	
	それ以外	-	- ~ -	-	それ以外	- ~ -	-	-	それ以外	-	- ~ -	-	それ以外	- ~ -	-	-	
6	100kN/㎡を超える	-	- ~ -	-	3mを超える	- ~ -	-	-	100kN/㎡を超える	-	- ~ -	-	3mを超える	- ~ -	-	-	
	それ以外	-	- ~ -	-	それ以外	- ~ -	-	-	それ以外	-	- ~ -	-	それ以外	- ~ -	-	-	
7	100kN/㎡を超える	-	- ~ -	-	3mを超える	- ~ -	-	-	100kN/㎡を超える	-	- ~ -	-	3mを超える	- ~ -	-	-	
	それ以外	1.00	0.00 ~ 4.74	59.07	それ以外	0.00 ~ 4.74	1.79	9.59	それ以外	1.00	5.00 ~ 5.00	59.07	それ以外	5.00 ~ 5.00	1.79	9.59	
8	100kN/㎡を超える	-	- ~ -	-	3mを超える	- ~ -	-	-	100kN/㎡を超える	-	- ~ -	-	3mを超える	- ~ -	-	-	
	それ以外	1.00	0.00 ~ 6.34	79.72	それ以外	0.00 ~ 0.00	1.71	9.15	それ以外	1.00	5.00 ~ 7.45	79.72	それ以外	5.00 ~ 7.45	1.71	9.15	
9	100kN/㎡を超える	-	- ~ -	-	3mを超える	- ~ -	-	-	100kN/㎡を超える	-	- ~ -	-	3mを超える	- ~ -	-	-	
	それ以外	1.00	0.00 ~ 6.35	79.87	それ以外	0.00 ~ 6.35	1.73	9.24	それ以外	1.00	5.00 ~ 7.45	79.87	それ以外	5.00 ~ 7.45	1.73	9.24	
10	100kN/㎡を超える	-	- ~ -	-	3mを超える	- ~ -	-	-	100kN/㎡を超える	-	- ~ -	-	3mを超える	- ~ -	-	-	
	それ以外	1.00	0.00 ~ 2.64	34.60	それ以外	0.00 ~ 2.64	2.44	13.07	それ以外	1.00	5.00 ~ 5.20	34.60	それ以外	5.00 ~ 5.20	2.44	13.07	
11	100kN/㎡を超える	-	- ~ -	-	3mを超える	- ~ -	-	-	100kN/㎡を超える	-	- ~ -	-	3mを超える	- ~ -	-	-	
	それ以外	-	- ~ -	-	それ以外	- ~ -	-	-	それ以外	-	- ~ -	-	それ以外	- ~ -	-	-	
12	100kN/㎡を超える	-	- ~ -	-	3mを超える	- ~ -	-	-	100kN/㎡を超える	-	- ~ -	-	3mを超える	- ~ -	-	-	
	それ以外	-	- ~ -	-	それ以外	- ~ -	-	-	それ以外	-	- ~ -	-	それ以外	- ~ -	-	-	
13	100kN/㎡を超える	-	- ~ -	-	3mを超える	- ~ -	-	-	100kN/㎡を超える	-	- ~ -	-	3mを超える	- ~ -	-	-	
	それ以外	1.00	0.00 ~ 4.49	55.99	それ以外	0.00 ~ 4.49	1.97	10.57	それ以外	1.00	5.00 ~ 5.20	55.99	それ以外	5.00 ~ 5.20	1.97	10.57	
14	100kN/㎡を超える	-	- ~ -	-	3mを超える	- ~ -	-	-	100kN/㎡を超える	-	- ~ -	-	3mを超える	- ~ -	-	-	
	それ以外	1.00	0.00 ~ 4.48	55.84	それ以外	0.00 ~ 4.48	1.93	10.32	それ以外	1.00	5.00 ~ 5.00	55.84	それ以外	5.00 ~ 5.00	1.93	10.32	
15	100kN/㎡を超える	-	- ~ -	-	3mを超える	- ~ -	-	-	100kN/㎡を超える	-	- ~ -	-	3mを超える	- ~ -	-	-	
	それ以外	-	- ~ -	-	それ以外	- ~ -	-	-	それ以外	-	- ~ -	-	それ以外	- ~ -	-	-	

岩手県

急傾斜地の崩壊区域調査

様式3-2 建築物に作用すると想定される衝撃に関する事項(2/2)

調査年度

平成22年度

急傾斜地の位置				箇所番号		158A0253		箇所名		ろくろ石-4		所在地		大船渡市猪川町字轆轤石			
横断 測線 番号	急傾斜地の下端に隣接する土地								急傾斜地内								
	土石等の移動の高さと力の大きさ				土石等の堆積高さと力の大きさ				土石等の移動の高さと力の大きさ				土石等の堆積高さと力の大きさ				
	区 分	高さ (m)	下端からの距離 (m)	力の大きさ (kN/m ²)	区 分	下端からの水平 距離(m)	高さ (m)	力の大きさ (kN/m ²)	区 分	高さ (m)	上端からの比高 (m)	力の大きさ (kN/m ²)	区 分	上端からの比高 (m)	高さ (m)	力の大きさ (kN/m ²)	
16	100kN/m ² を超える	-	- ~ -	-	3mを超える	- ~ -	-	-	100kN/m ² を超える	-	- ~ -	-	3mを超える	- ~ -	-	-	
	それ以外	-	- ~ -	-	それ以外	- ~ -	-	-	それ以外	-	- ~ -	-	それ以外	- ~ -	-	-	
17	100kN/m ² を超える	-	- ~ -	-	3mを超える	- ~ -	-	-	100kN/m ² を超える	-	- ~ -	-	3mを超える	- ~ -	-	-	
	それ以外	-	- ~ -	-	それ以外	- ~ -	-	-	それ以外	-	- ~ -	-	それ以外	- ~ -	-	-	
18	100kN/m ² を超える	-	- ~ -	-	3mを超える	- ~ -	-	-	100kN/m ² を超える	-	- ~ -	-	3mを超える	- ~ -	-	-	
	それ以外	1.00	0.00 ~ 4.78	59.51	それ以外	0.00 ~ 4.78	1.72	9.23	それ以外	1.00	5.00 ~ 5.00	59.51	それ以外	5.00 ~ 5.00	1.72	9.23	
19	100kN/m ² を超える	-	- ~ -	-	3mを超える	- ~ -	-	-	100kN/m ² を超える	-	- ~ -	-	3mを超える	- ~ -	-	-	
	それ以外	1.00	0.00 ~ 5.36	66.91	それ以外	0.00 ~ 5.36	1.85	9.91	それ以外	1.00	5.00 ~ 6.00	66.91	それ以外	5.00 ~ 6.00	1.85	9.91	
20	100kN/m ² を超える	-	- ~ -	-	3mを超える	- ~ -	-	-	100kN/m ² を超える	-	- ~ -	-	3mを超える	- ~ -	-	-	
	それ以外	-	- ~ -	-	それ以外	- ~ -	-	-	それ以外	-	- ~ -	-	それ以外	- ~ -	-	-	
21	100kN/m ² を超える	-	- ~ -	-	3mを超える	- ~ -	-	-	100kN/m ² を超える	-	- ~ -	-	3mを超える	- ~ -	-	-	
調査年度

令和5年度

急傾斜地の位置 箇所番号 158A0253 箇所名 ろくろ石-4 所在地 大船渡市猪川町字轆轤石

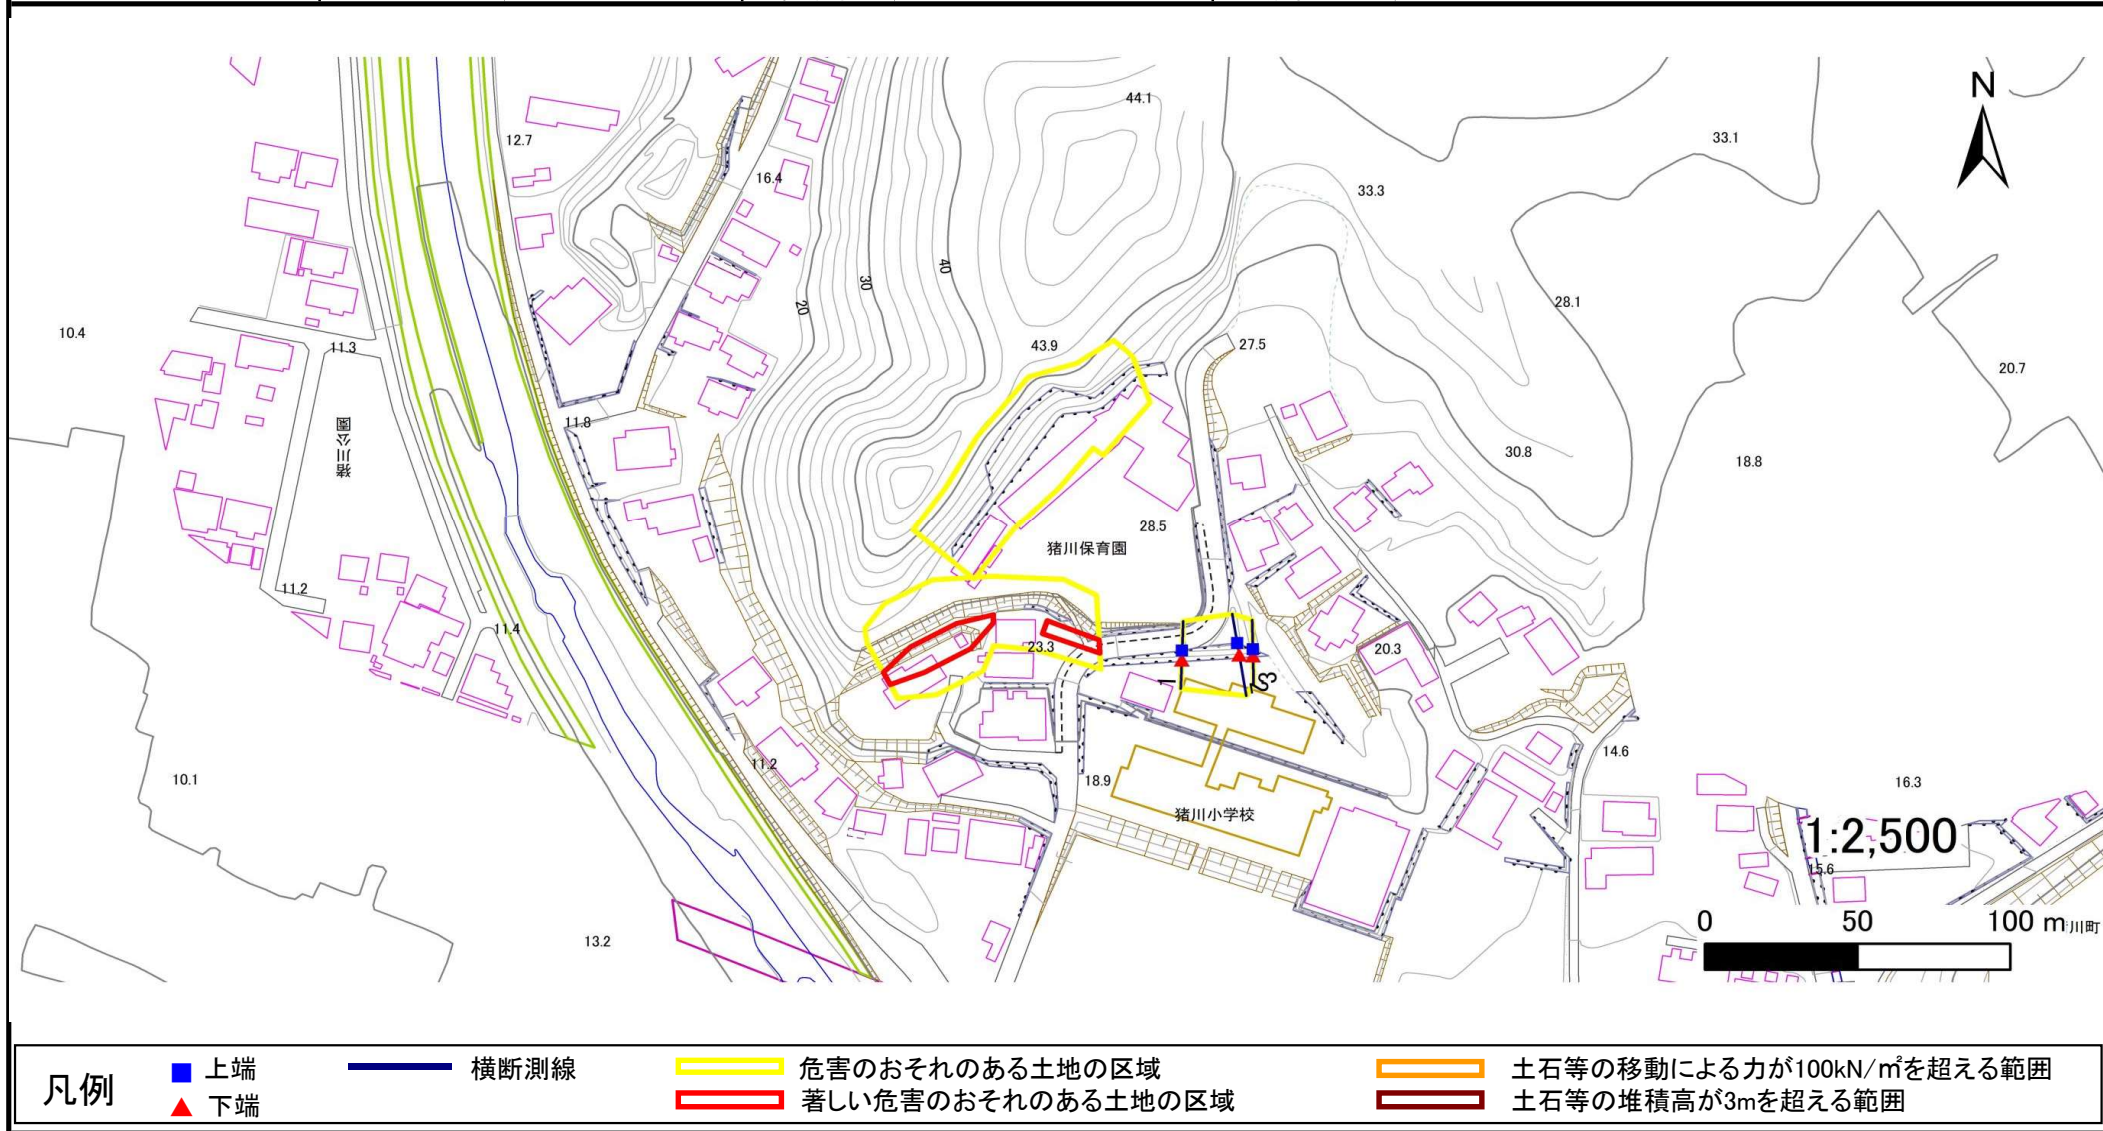

急傾斜地の崩壊区域調書

様式3-2 建築物に作用すると想定される衝撃に関する事項(1/1)

調査年度 令和5年度

急傾斜地の位置		箇所番号			158A0253				箇所名		ろくろ石-4		所在地		大船渡市猪川町字轆轤石				
横断 測線 番号	急傾斜地の下端に隣接する土地									急傾斜地内									
	土石等の移動の高さと力の大きさ					土石等の堆積高さとの力の大きさ				土石等の移動の高さと力の大きさ				土石等の堆積高さとの力の大きさ					
	区 分	高さ (m)	下端からの距離 (m)	力の大きさ (kN/㎡)		区 分	下端からの水平 距離(m)	高さ (m)	力の大きさ (kN/㎡)		区 分	高さ (m)	上端からの比高 (m)	力の大きさ (kN/㎡)		区 分	上端からの比高 (m)	高さ (m)	力の大きさ (kN/㎡)
1	100kN/㎡を超える	—	— ~ —	—		3mを超える	— ~ —	—	—		100kN/㎡を超える	—	— ~ —	—		3mを超える	— ~ —	—	—
	それ以外	—	— ~ —	—		それ以外	— ~ —	—	—		それ以外	—	— ~ —	—		それ以外	— ~ —	—	—
2	100kN/㎡を超える	—	— ~ —	—		3mを超える	— ~ —	—	—		100kN/㎡を超える	—	— ~ —	—		3mを超える	— ~ —	—	—
	それ以外	—	— ~ —	—		それ以外	— ~ —	—	—		それ以外	—	— ~ —	—		それ以外	— ~ —	—	—
3	100kN/㎡を超える	—	— ~ —	—		3mを超える	— ~ —	—	—		100kN/㎡を超える	—	— ~ —	—		3mを超える	— ~ —	—	—
	それ以外	—	— ~ —	—		それ以外	— ~ —	—	—		それ以外	—	— ~ —	—		それ以外	— ~ —	—	—
	100kN/㎡を超える		~			3mを超える	~				100kN/㎡を超える		~			3mを超える	~		
	それ以外		~			それ以外	~				それ以外		~			それ以外	~		
	100kN/㎡を超える		~			3mを超える	~				100kN/㎡を超える		~			3mを超える	~		
	それ以外		~			それ以外	~				それ以外		~			それ以外	~		
	100kN/㎡を超える		~			3mを超える	~				100kN/㎡を超える		~			3mを超える	~		
	それ以外		~			それ以外	~				それ以外		~			それ以外	~		
	100kN/㎡を超える		~			3mを超える	~				100kN/㎡を超える		~			3mを超える	~		
	それ以外		~			それ以外	~				それ以外		~			それ以外	~		
	100kN/㎡を超える		~			3mを超える	~				100kN/㎡を超える		~			3mを超える	~		
	それ以外		~			それ以外	~				それ以外		~			それ以外	~		
	100kN/㎡を超える		~			3mを超える	~				100kN/㎡を超える		~			3mを超える	~		
	それ以外		~			それ以外	~				それ以外		~			それ以外	~		
	100kN/㎡を超える		~			3mを超える	~				100kN/㎡を超える		~			3mを超える	~		
	それ以外		~			それ以外	~				それ以外		~			それ以外	~		
	100kN/㎡を超える		~			3mを超える	~				100kN/㎡を超える		~			3mを超える	~		
	それ以外		~			それ以外	~				それ以外		~			それ以外	~		
	100kN/㎡を超える		~			3mを超える	~				100kN/㎡を超える		~			3mを超える	~		
	それ以外		~			それ以外	~				それ以外		~			それ以外	~		
	100kN/㎡を超える		~			3mを超える	~				100kN/㎡を超える		~			3mを超える	~		
	それ以外		~			それ以外	~				それ以外		~			それ以外	~		