


土砂災害防止に関する基礎調査(急傾斜地の崩壊)

表紙 概況、位置図

自然現象の種類	急傾斜地の崩壊
箇所番号	158D0058
箇所名	沢田
所在地	大船渡市赤崎町沢田
調査機関	大船渡地方振興局土木部



概況図(S=1:200,000)

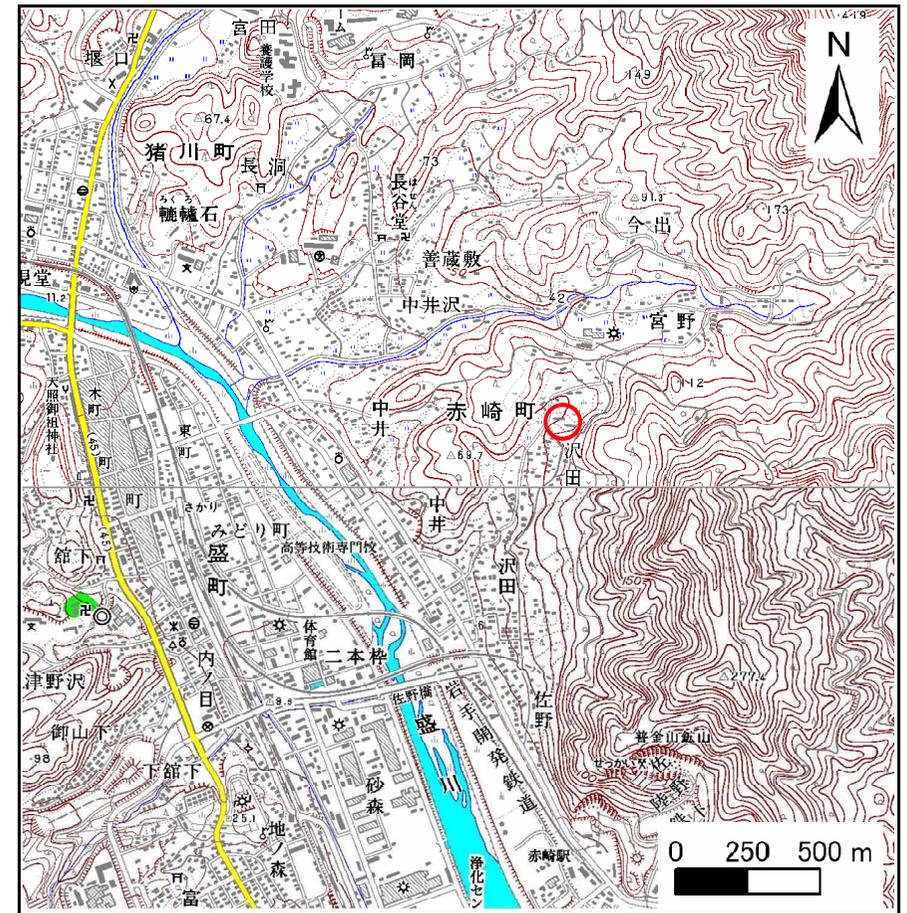


位置図(S=1:25,000)

急傾斜地の崩壊区域調査

様式3-1 危害のおそれのある土地、著しい危害のおそれのある土地の設定図

調査年度 平成19年度

急傾斜地の位置 箇所番号 158D0058 箇所名 沢田 所在地 大船渡市赤崎町沢田

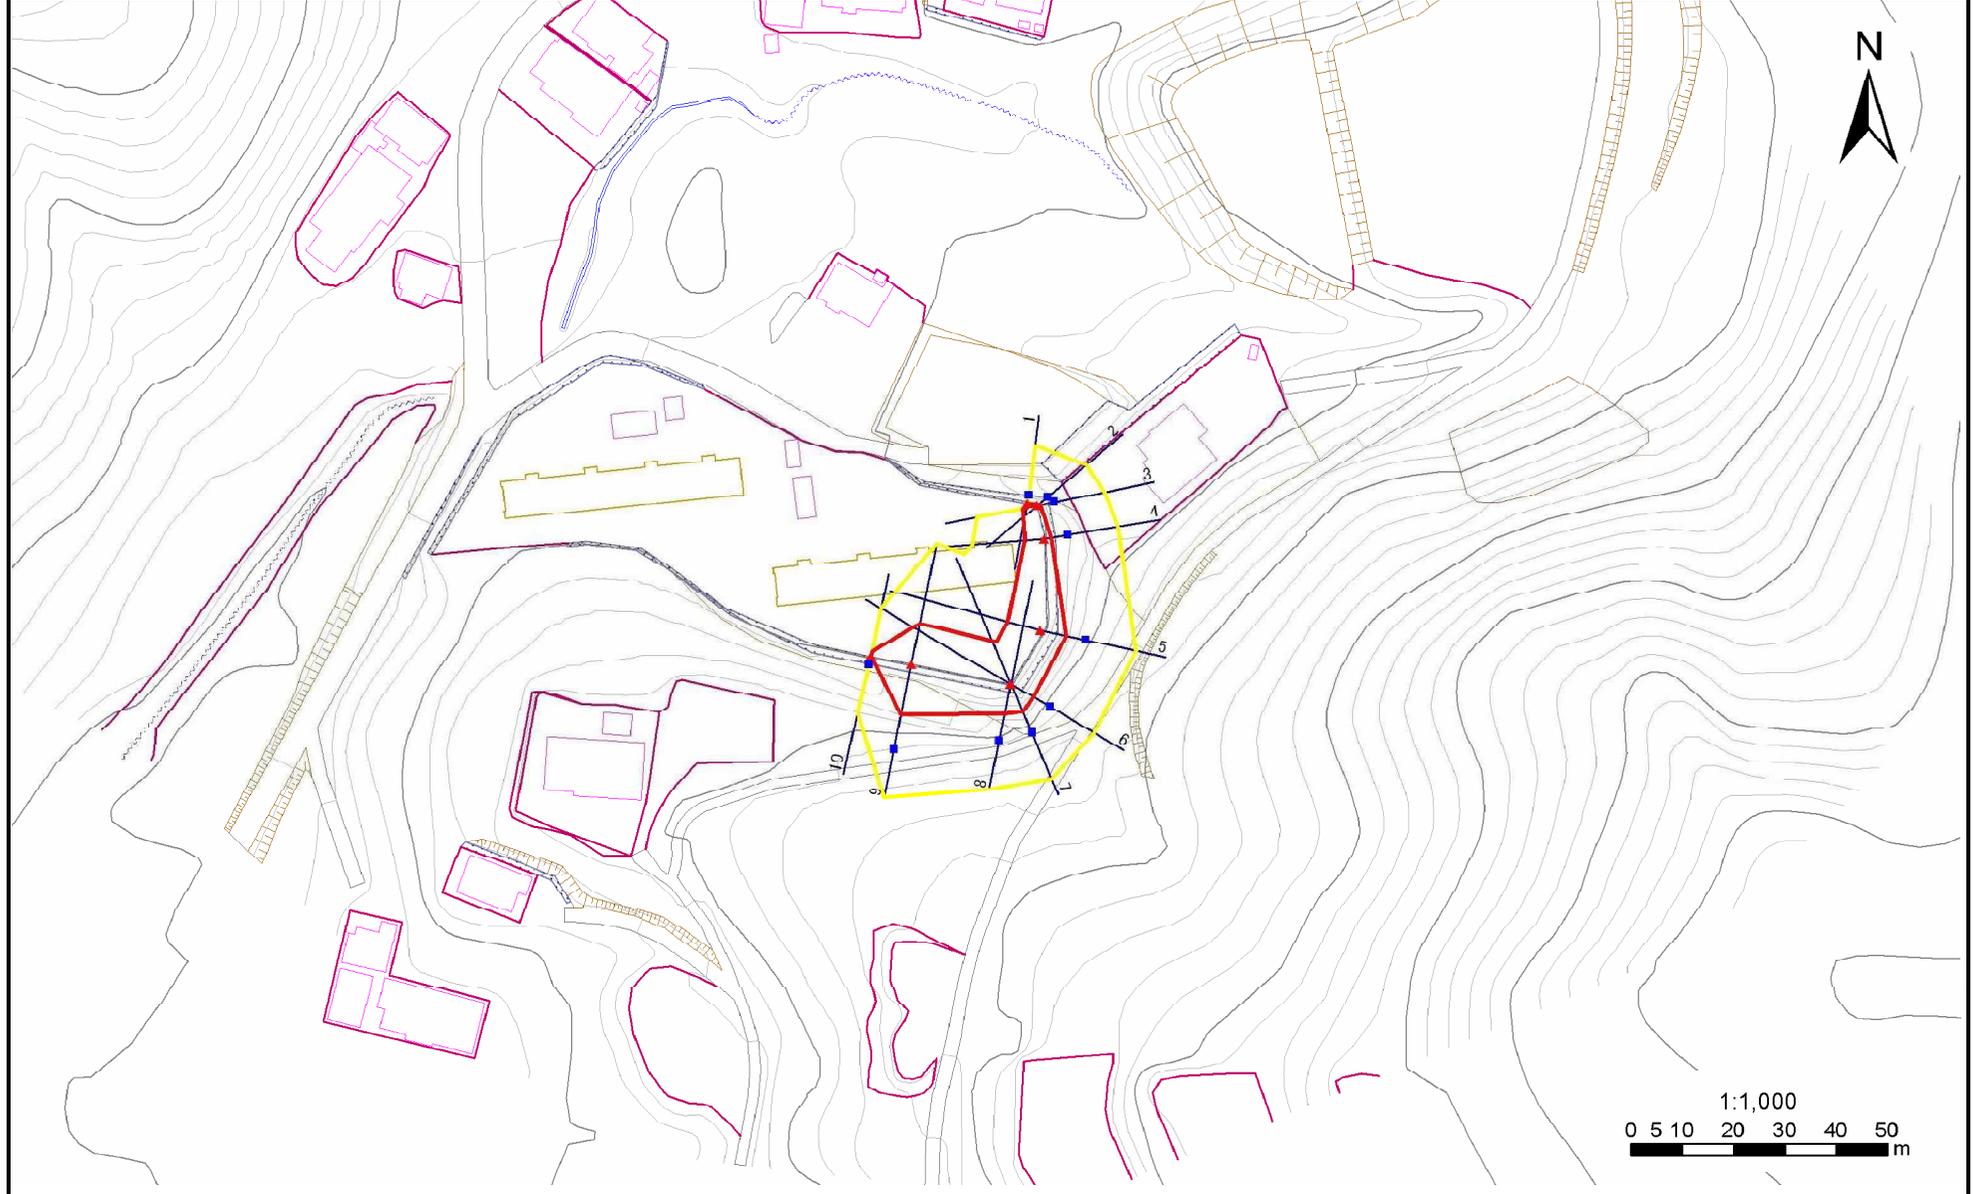

凡例

■ 上端
▲ 下端

— 横断測線

— 危害のおそれのある土地の区域
— 著しい危害のおそれのある土地の区域

— 土石等の移動による力が100kN/mを超える範囲
— 土石等の堆積高が3mを超える範囲

急傾斜地の崩壊区域調書

様式3-2 建築物に作用すると想定される衝撃に関する事項(1/1)

調査年度

平成19年度

急傾斜地の位置		箇所番号		158D0058		箇所名		沢田		所在地		大船渡市赤崎町沢田				
横断 測線 番号	急傾斜地の下端に隣接する土地								急傾斜地内							
	土石等の移動の高さと力の大きさ				土石等の堆積高さと力の大きさ				土石等の移動の高さと力の大きさ				土石等の堆積高さと力の大きさ			
	区分	高さ (m)	下端からの距離 (m)	力の大きさ (kN/m ²)	区分	下端からの水平 距離(m)	高さ (m)	力の大きさ (kN/m ²)	区分	高さ (m)	上端からの比高 (m)	力の大きさ (kN/m ²)	区分	上端からの比高 (m)	高さ (m)	力の大きさ (kN/m ²)
1	100kN/m ² を超える	-	- ~ -	-	3mを超える	- ~ -	-	-	100kN/m ² を超える	-	- ~ -	-	3mを超える	- ~ -	-	-
	それ以外	1.00	0.00 ~ 1.04	16.23	それ以外	0.00 ~ 1.04	2.97	15.59	それ以外	1.00	5.00 ~ 5.00	16.23	それ以外	5.00 ~ 5.00	2.97	15.59
2	100kN/m ² を超える	-	- ~ -	-	3mを超える	- ~ -	-	-	100kN/m ² を超える	-	- ~ -	-	3mを超える	- ~ -	-	-
	それ以外	1.00	0.00 ~ 1.87	26.36	それ以外	0.00 ~ 1.87	2.69	14.13	それ以外	1.00	5.00 ~ 5.60	26.36	それ以外	5.00 ~ 5.60	2.69	14.13
3	100kN/m ² を超える	-	- ~ -	-	3mを超える	- ~ -	-	-	100kN/m ² を超える	-	- ~ -	-	3mを超える	- ~ -	-	-
	それ以外	1.00	0.00 ~ 2.85	36.95	それ以外	0.00 ~ 2.85	2.48	13.03	それ以外	1.00	5.00 ~ 6.00	36.95	それ以外	5.00 ~ 6.00	2.48	13.03
4	100kN/m ² を超える	-	- ~ -	-	3mを超える	- ~ -	-	-	100kN/m ² を超える	-	- ~ -	-	3mを超える	- ~ -	-	-
	それ以外	1.00	0.00 ~ 3.86	48.53	それ以外	0.00 ~ 3.86	2.37	12.45	それ以外	1.00	5.00 ~ 7.10	48.53	それ以外	5.00 ~ 7.10	2.37	12.45
5	100kN/m ² を超える	-	- ~ -	-	3mを超える	- ~ -	-	-	100kN/m ² を超える	-	- ~ -	-	3mを超える	- ~ -	-	-
	それ以外	1.00	0.00 ~ 6.69	84.53	それ以外	0.00 ~ 6.69	2.70	14.17	それ以外	1.00	5.00 ~ 11.60	84.53	それ以外	5.00 ~ 11.60	2.70	14.17
6	100kN/m ² を超える	-	- ~ -	-	3mを超える	- ~ -	-	-	100kN/m ² を超える	-	- ~ -	-	3mを超える	- ~ -	-	-
	それ以外	1.00	0.00 ~ 6.69	84.53	それ以外	0.00 ~ 6.69	2.70	14.17	それ以外	1.00	5.00 ~ 11.60	84.53	それ以外	5.00 ~ 11.60	2.70	14.17
7	100kN/m ² を超える	-	- ~ -	-	3mを超える	- ~ -	-	-	100kN/m ² を超える	-	- ~ -	-	3mを超える	- ~ -	-	-
	それ以外	1.00	0.00 ~ 7.46	95.31	それ以外	0.00 ~ 7.46	2.53	13.25	それ以外	1.00	5.00 ~ 11.60	95.31	それ以外	5.00 ~ 11.60	2.53	13.25
8	100kN/m ² を超える	-	- ~ -	-	3mを超える	- ~ -	-	-	100kN/m ² を超える	-	- ~ -	-	3mを超える	- ~ -	-	-
	それ以外	1.00	0.00 ~ 7.65	98.01	それ以外	0.00 ~ 7.65	2.34	12.26	それ以外	1.00	5.00 ~ 10.60	98.01	それ以外	5.00 ~ 10.60	2.34	12.26
9	100kN/m ² を超える	1.00	0.00 ~ 0.60	108.90	3mを超える	- ~ -	-	-	100kN/m ² を超える	1.00	10.65 ~ 12.44	108.90	3mを超える	- ~ -	-	-
	それ以外	1.00	0.60 ~ 8.38	100.00	それ以外	0.00 ~ 8.38	2.11	11.08	それ以外	1.00	5.00 ~ 10.65	100.00	それ以外	5.00 ~ 12.44	2.11	11.08
10	100kN/m ² を超える	-	- ~ -	-	3mを超える	- ~ -	-	-	100kN/m ² を超える	-	- ~ -	-	3mを超える	- ~ -	-	-
	それ以外	1.00	0.00 ~ 1.04	16.21	それ以外	0.00 ~ 1.04	2.97	15.60	それ以外	1.00	5.00 ~ 5.00	16.21	それ以外	5.00 ~ 5.00	2.97	15.60
	100kN/m ² を超える		~		3mを超える	~			100kN/m ² を超える		~		3mを超える	~		
	それ以外		~		それ以外	~			それ以外		~		それ以外	~		
	100kN/m ² を超える		~		3mを超える	~			100kN/m ² を超える		~		3mを超える	~		
	それ以外		~		それ以外	~			それ以外		~		それ以外	~		
	100kN/m ² を超える		~		3mを超える	~			100kN/m ² を超える		~		3mを超える	~		
	それ以外		~		それ以外	~			それ以外		~		それ以外	~		
	100kN/m ² を超える		~		3mを超える	~			100kN/m ² を超える		~		3mを超える	~		
	それ以外		~		それ以外	~			それ以外		~		それ以外	~		