


土砂災害防止に関する基礎調査(急傾斜地の崩壊)


表紙 概況、位置図

自然現象の種類	急傾斜地の崩壊
箇所番号	168D0060
箇所名	沢川-3
所在地	大船渡市盛町字沢川
調査機関	沿岸広域振興局土木部大船渡土木センター

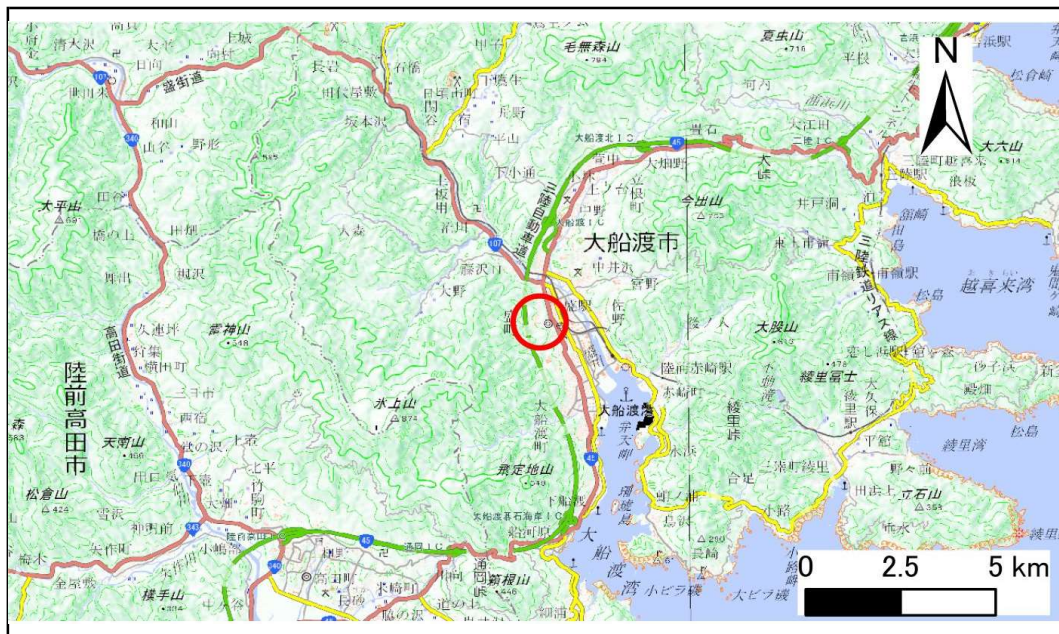

概況図(S=1:200,000)

国土地理院の電子地形図200000『一関』及び電子地形図25000『盛、大船渡』を掲載

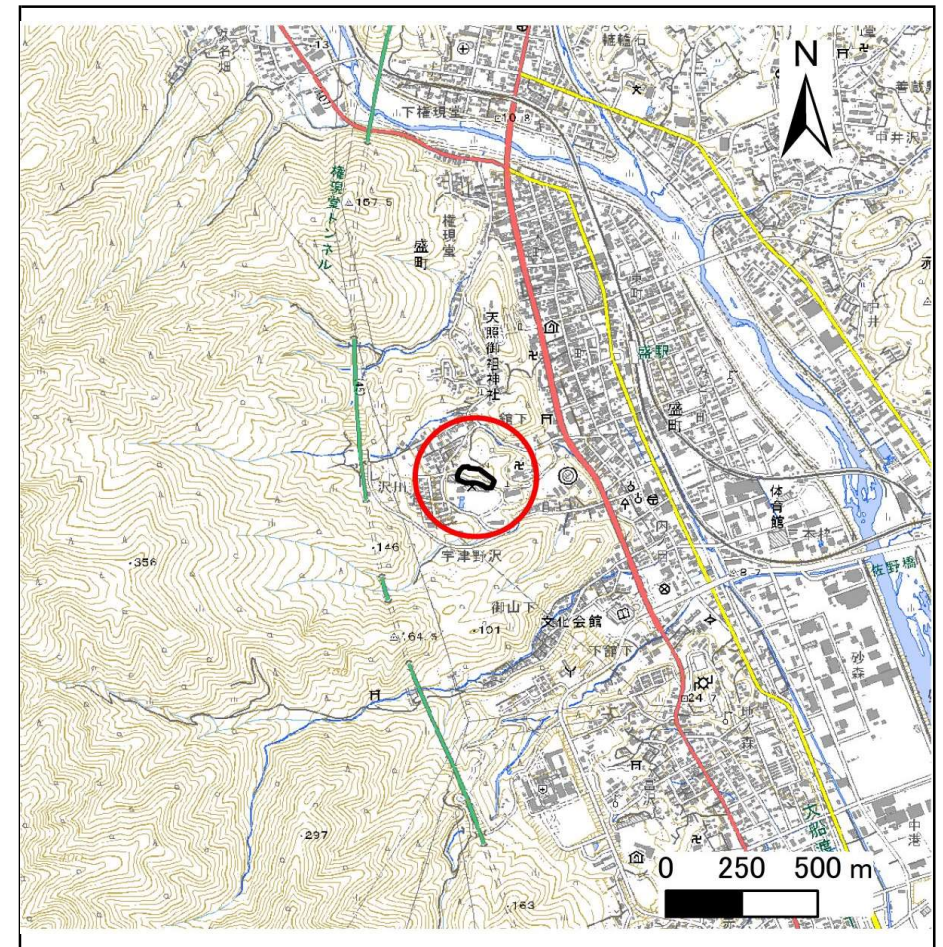

位置図(S=1:25,000)

急傾斜地の崩壊区域調書

様式3-2 建築物に作用すると想定される衝撃に関する事項(1/1)

調査年度

平成16年度

急傾斜地の位置				箇所番号		168D0060		箇所名		沢川-3		所在地		大船渡市盛町字沢川			
横断 測線 番号	急傾斜地の下端に隣接する土地								急傾斜地内								
	土石等の移動の高さと力の大きさ				土石等の堆積高さと力の大きさ				土石等の移動の高さと力の大きさ				土石等の堆積高さと力の大きさ				
	区 分	高さ (m)	下端からの距離 (m)	力の大きさ (kN/㎡)	区 分	下端からの水平 距離(m)	高さ (m)	力の大きさ (kN/㎡)	区 分	高さ (m)	上端からの比高 (m)	力の大きさ (kN/㎡)	区 分	上端からの比高 (m)	高さ (m)	力の大きさ (kN/㎡)	
9	100kN/㎡を超える	-	- ~ -	-	3mを超える	- ~ -	-	-	100kN/㎡を超える	-	- ~ -	-	3mを超える	- ~ -	-	-	
	それ以外	1.00	0.00 ~ 4.63	57.67	それ以外	0.00 ~ 4.63	1.90	10.16	それ以外	1.00	5.00 ~ 5.10	57.67	それ以外	5.00 ~ 5.10	1.90	10.16	
10	100kN/㎡を超える	1.00	0.00 ~ 1.24	118.81	3mを超える	- ~ -	-	-	100kN/㎡を超える	1.00	10.67 ~ 14.53	118.81	3mを超える	- ~ -	-	-	
	それ以外	1.00	1.24 ~ 9.03	100.00	それ以外	0.00 ~ 9.03	2.27	12.16	それ以外	1.00	5.00 ~ 10.67	100.00	それ以外	5.00 ~ 14.53	2.27	12.16	
11	100kN/㎡を超える	1.00	0.00 ~ 0.30	104.48	3mを超える	- ~ -	-	-	100kN/㎡を超える	1.00	11.43 ~ 12.30	104.48	3mを超える	- ~ -	-	-	
	それ以外	1.00	0.30 ~ 8.09	100.00	それ以外	0.00 ~ 8.09	2.41	12.91	それ以外	1.00	5.00 ~ 11.43	100.00	それ以外	5.00 ~ 12.30	2.41	12.91	
12	100kN/㎡を超える	-	- ~ -	-	3mを超える	- ~ -	-	-	100kN/㎡を超える	-	- ~ -	-	3mを超える	- ~ -	-	-	
	それ以外	1.00	0.00 ~ 7.76	99.68	それ以外	0.00 ~ 7.76	2.60	13.89	それ以外	1.00	5.00 ~ 13.40	99.68	それ以外	5.00 ~ 13.40	2.60	13.89	
13	100kN/㎡を超える	1.00	0.00 ~ 0.40	105.85	3mを超える	- ~ -	-	-	100kN/㎡を超える	1.00	10.63 ~ 11.70	105.85	3mを超える	- ~ -	-	-	
	それ以外	1.00	0.40 ~ 8.18	100.00	それ以外	0.00 ~ 8.18	2.26	12.09	それ以外	1.00	5.00 ~ 10.63	100.00	それ以外	5.00 ~ 11.70	2.26	12.09	
14	100kN/㎡を超える	-	- ~ -	-	3mを超える	- ~ -	-	-	100kN/㎡を超える	-	- ~ -	-	3mを超える	- ~ -	-	-	
	それ以外	1.00	0.00 ~ 7.29	92.80	それ以外	0.00 ~ 7.29	2.02	10.81	それ以外	1.00	5.00 ~ 10.80	92.80	それ以外	5.00 ~ 10.80	2.02	10.81	
15	100kN/㎡を超える	-	- ~ -	-	3mを超える	- ~ -	-	-	100kN/㎡を超える	-	- ~ -	-	3mを超える	- ~ -	-	-	
	それ以外	1.00	0.00 ~ 6.59	83.11	それ以外	0.00 ~ 6.59	2.00	10.72	それ以外	1.00	5.00 ~ 9.00	83.11	それ以外	5.00 ~ 9.00	2.00	10.72	
16	100kN/㎡を超える	-	- ~ -	-	3mを超える	- ~ -	-	-	100kN/㎡を超える	-	- ~ -	-	3mを超える	- ~ -	-	-	
	それ以外	1.00	0.00 ~ 6.72	84.85	それ以外	0.00 ~ 6.72	1.94	10.40	それ以外	1.00	5.00 ~ 8.80	84.85	それ以外	5.00 ~ 8.80	1.94	10.40	
17	100kN/㎡を超える	-	- ~ -	-	3mを超える	- ~ -	-	-	100kN/㎡を超える	-	- ~ -	-	3mを超える	- ~ -	-	-	
	それ以外	-	- ~ -	-	それ以外	- ~ -	-	-	それ以外	-	- ~ -	-	それ以外	- ~ -	-	-	
18	100kN/㎡を超える	1.00	0.00 ~ 0.40	105.85	3mを超える	- ~ -	-	-	100kN/㎡を超える	1.00	10.63 ~ 11.70	105.85	3mを超える	- ~ -	-	-	
	それ以外	1.00	0.40 ~ 8.18	100.00	それ以外	0.00 ~ 8.18	2.26	12.09	それ以外	1.00	5.00 ~ 10.63	100.00	それ以外	5.00 ~ 11.70	2.26	12.09	
	100kN/㎡を超える				3mを超える	~			100kN/㎡を超える		~		3mを超える	~			
	それ以外				それ以外	~			それ以外		~		それ以外	~			
	100kN/㎡を超える				3mを超える	~			100kN/㎡を超える		~		3mを超える	~			
	それ以外				それ以外	~			それ以外		~		それ以外	~			
	100kN/㎡を超える				3mを超える	~			100kN/㎡を超える		~		3mを超える	~			
	それ以外				それ以外	~			それ以外		~		それ以外	~			
	100kN/㎡を超える				3mを超える	~			100kN/㎡を超える		~		3mを超える	~			
	それ以外				それ以外	~			それ以外		~		それ以外	~			


急傾斜地の崩壊区域調査

様式3-1 危害のおそれのある土地、著しい危害のおそれのある土地の設定図

調査年度

令和5年度

急傾斜地の位置 箇所番号 168D0060 箇所名 沢川-3 所在地 大船渡市盛町字沢川

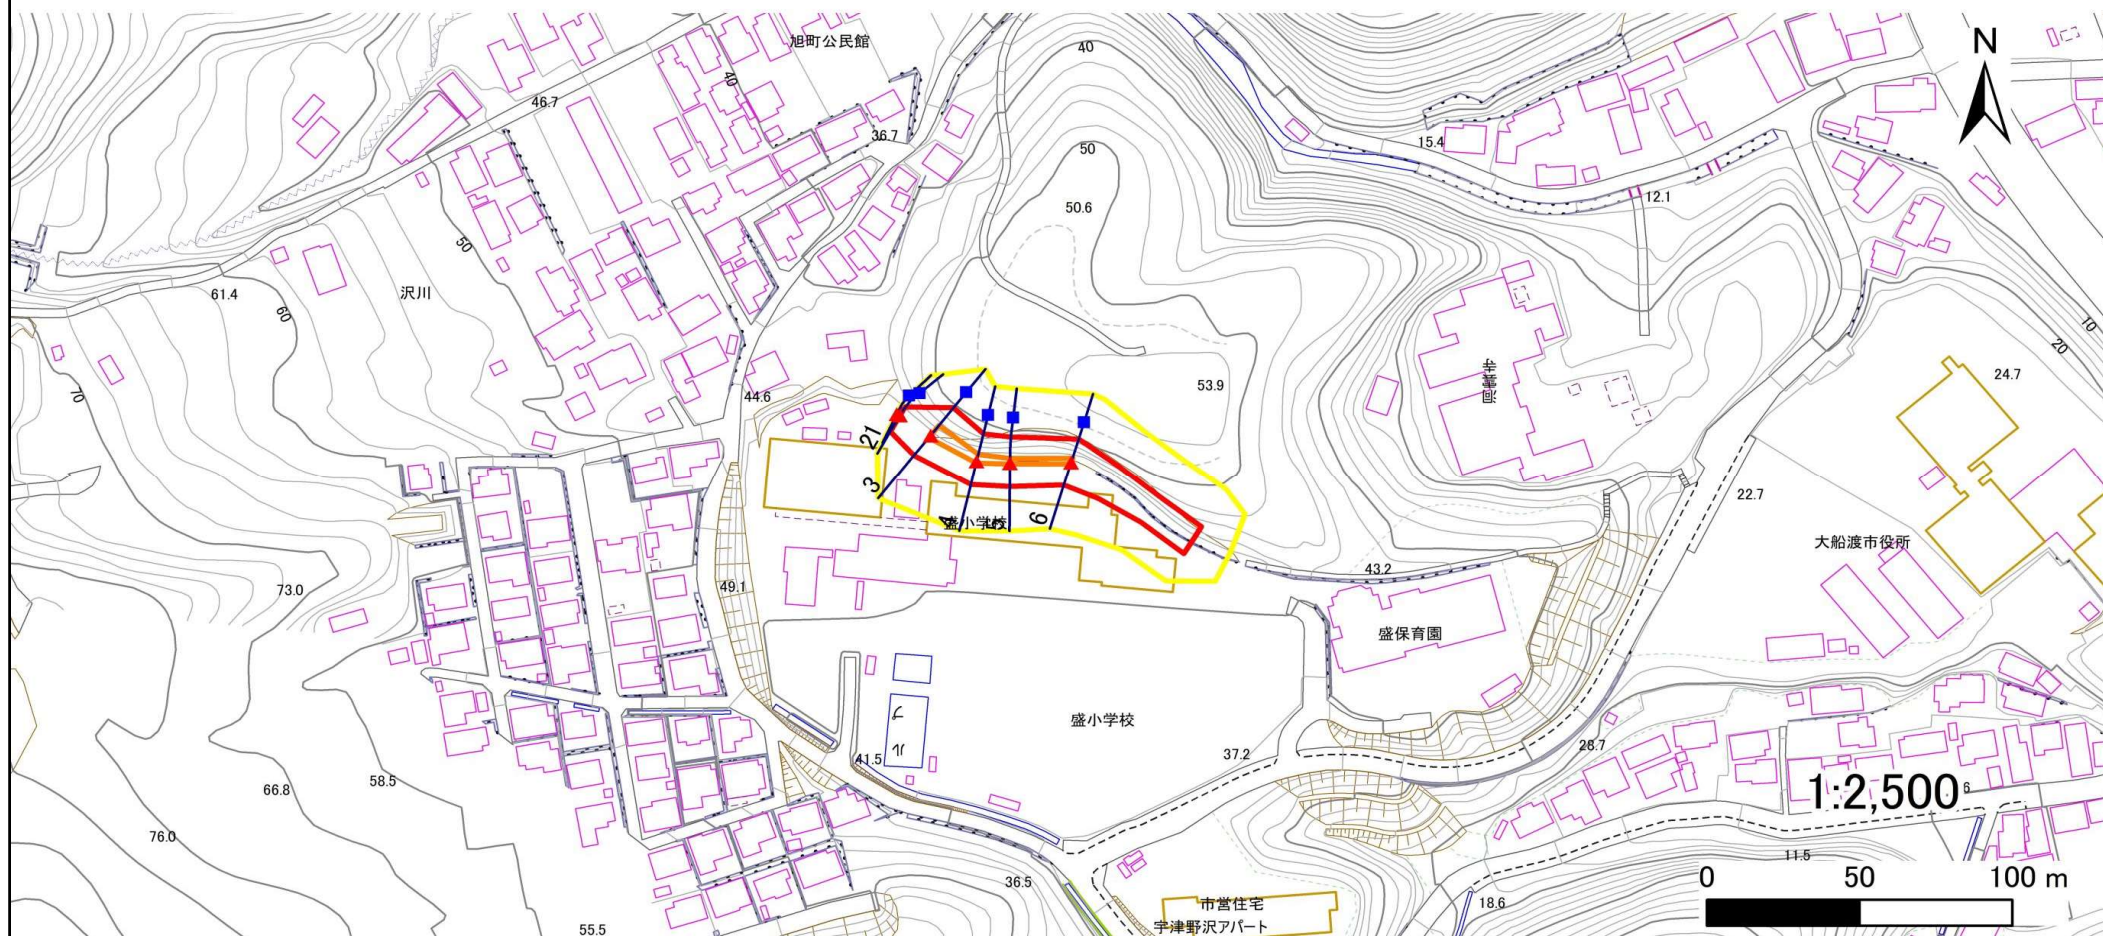

凡例

■ 上端
▲ 下端

— 横断測線

— 危害のおそれのある土地の区域
— 著しい危害のおそれのある土地の区域

— 土石等の移動による力が 100kN/m^2 を超える範囲
— 土石等の堆積高が3mを超える範囲

急傾斜地の崩壊区域調書

様式3-2 建築物に作用すると想定される衝撃に関する事項(1/1)

調査年度 令和5年度

急傾斜地の位置		箇所番号			168D0060			箇所名		沢川-3		所在地		大船渡市盛町字沢川			
横断 測線 番号	急傾斜地の下端に隣接する土地								急傾斜地内								
	土石等の移動の高さと力の大きさ				土石等の堆積高さと力の大きさ				土石等の移動の高さと力の大きさ				土石等の堆積高さと力の大きさ				
	区 分	高さ (m)	下端からの距離 (m)	力の大きさ (kN/㎡)	区 分	下端からの水平 距離(m)	高さ (m)	力の大きさ (kN/㎡)	区 分	高さ (m)	上端からの比高 (m)	力の大きさ (kN/㎡)	区 分	上端からの比高 (m)	高さ (m)	力の大きさ (kN/㎡)	
1	100kN/㎡を超える	—	— ~ —	—	3mを超える	— ~ —	—	—	100kN/㎡を超える	—	— ~ —	—	3mを超える	— ~ —	—	—	
	それ以外	—	— ~ —	—	それ以外	— ~ —	—	—	それ以外	—	— ~ —	—	それ以外	— ~ —	—	—	
2	100kN/㎡を超える	—	— ~ —	—	3mを超える	— ~ —	—	—	100kN/㎡を超える	—	— ~ —	—	3mを超える	— ~ —	—	—	
	それ以外	1.00	0.00 ~ 6.38	80.32	それ以外	0.00 ~ 6.38	1.75	9.37	それ以外	1.00	5.00 ~ 7.50	80.32	それ以外	5.00 ~ 7.50	1.75	9.37	
3	100kN/㎡を超える	1.00	0.00 ~ 1.02	115.36	3mを超える	— ~ —	—	—	100kN/㎡を超える	1.00	10.58 ~ 13.80	115.36	3mを超える	— ~ —	—	—	
	それ以外	1.00	1.02 ~ 8.81	100.00	それ以外	0.00 ~ 8.81	2.14	11.45	それ以外	1.00	5.00 ~ 10.58	100.00	それ以外	5.00 ~ 13.80	2.14	11.45	
4	100kN/㎡を超える	1.00	0.00 ~ 0.62	109.17	3mを超える	— ~ —	—	—	100kN/㎡を超える	1.00	10.53 ~ 12.30	109.17	3mを超える	— ~ —	—	—	
	それ以外	1.00	0.62 ~ 8.40	100.00	それ以外	0.00 ~ 8.40	1.76	9.41	それ以外	1.00	5.00 ~ 10.53	100.00	それ以外	5.00 ~ 12.30	1.76	9.41	
5	100kN/㎡を超える	1.00	0.00 ~ 0.42	106.18	3mを超える	— ~ —	—	—	100kN/㎡を超える	1.00	10.54 ~ 11.70	106.18	3mを超える	— ~ —	—	—	
	それ以外	1.00	0.42 ~ 8.20	100.00	それ以外	0.00 ~ 8.20	1.75	9.39	それ以外	1.00	5.00 ~ 10.54	100.00	それ以外	5.00 ~ 11.70	1.75	9.39	
6	100kN/㎡を超える	1.00	0.00 ~ 0.47	107.03	3mを超える	— ~ —	—	—	100kN/㎡を超える	1.00	10.60 ~ 11.90	107.03	3mを超える	— ~ —	—	—	
	それ以外	1.00	0.47 ~ 8.26	100.00	それ以外	0.00 ~ 8.26	1.82	9.76	それ以外	1.00	5.00 ~ 10.60	100.00	それ以外	5.00 ~ 11.90	1.82	9.76	
	100kN/㎡を超える		~		3mを超える	~			100kN/㎡を超える		~		3mを超える	~			
	それ以外		~		それ以外	~			それ以外		~		それ以外	~			
	100kN/㎡を超える		~		3mを超える	~			100kN/㎡を超える		~		3mを超える	~			
	それ以外		~		それ以外	~			それ以外		~		それ以外	~			
