


土砂災害防止に関する基礎調査(急傾斜地の崩壊)

表紙 概況、位置図

自然現象の種類	急傾斜地の崩壊
箇所番号	169B1044
箇所名	石浜-6
所在地	大船渡市三陸町綾里字石浜
調査機関	沿岸広域振興局土木部大船渡土木センター



位置図(S=1:200,000)

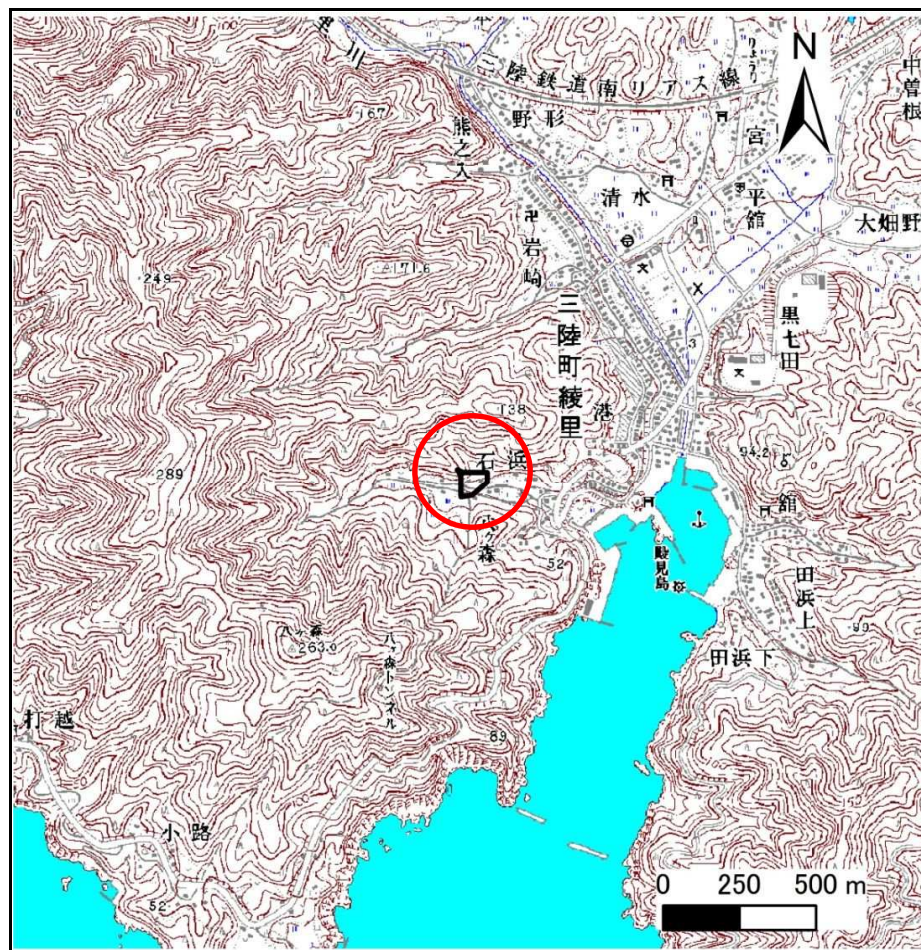

概況図(S=1:25,000)


急傾斜地の崩壊区域調書

様式3-1 危害のおそれのある土地、著しい危害のおそれのある土地の設定図


調査年度

平成26年度

急傾斜地の位置	箇所番号	169B1044	箇所名	石浜-6	所在地	大船渡市三陸町綾里字石浜
---------	------	----------	-----	------	-----	--------------

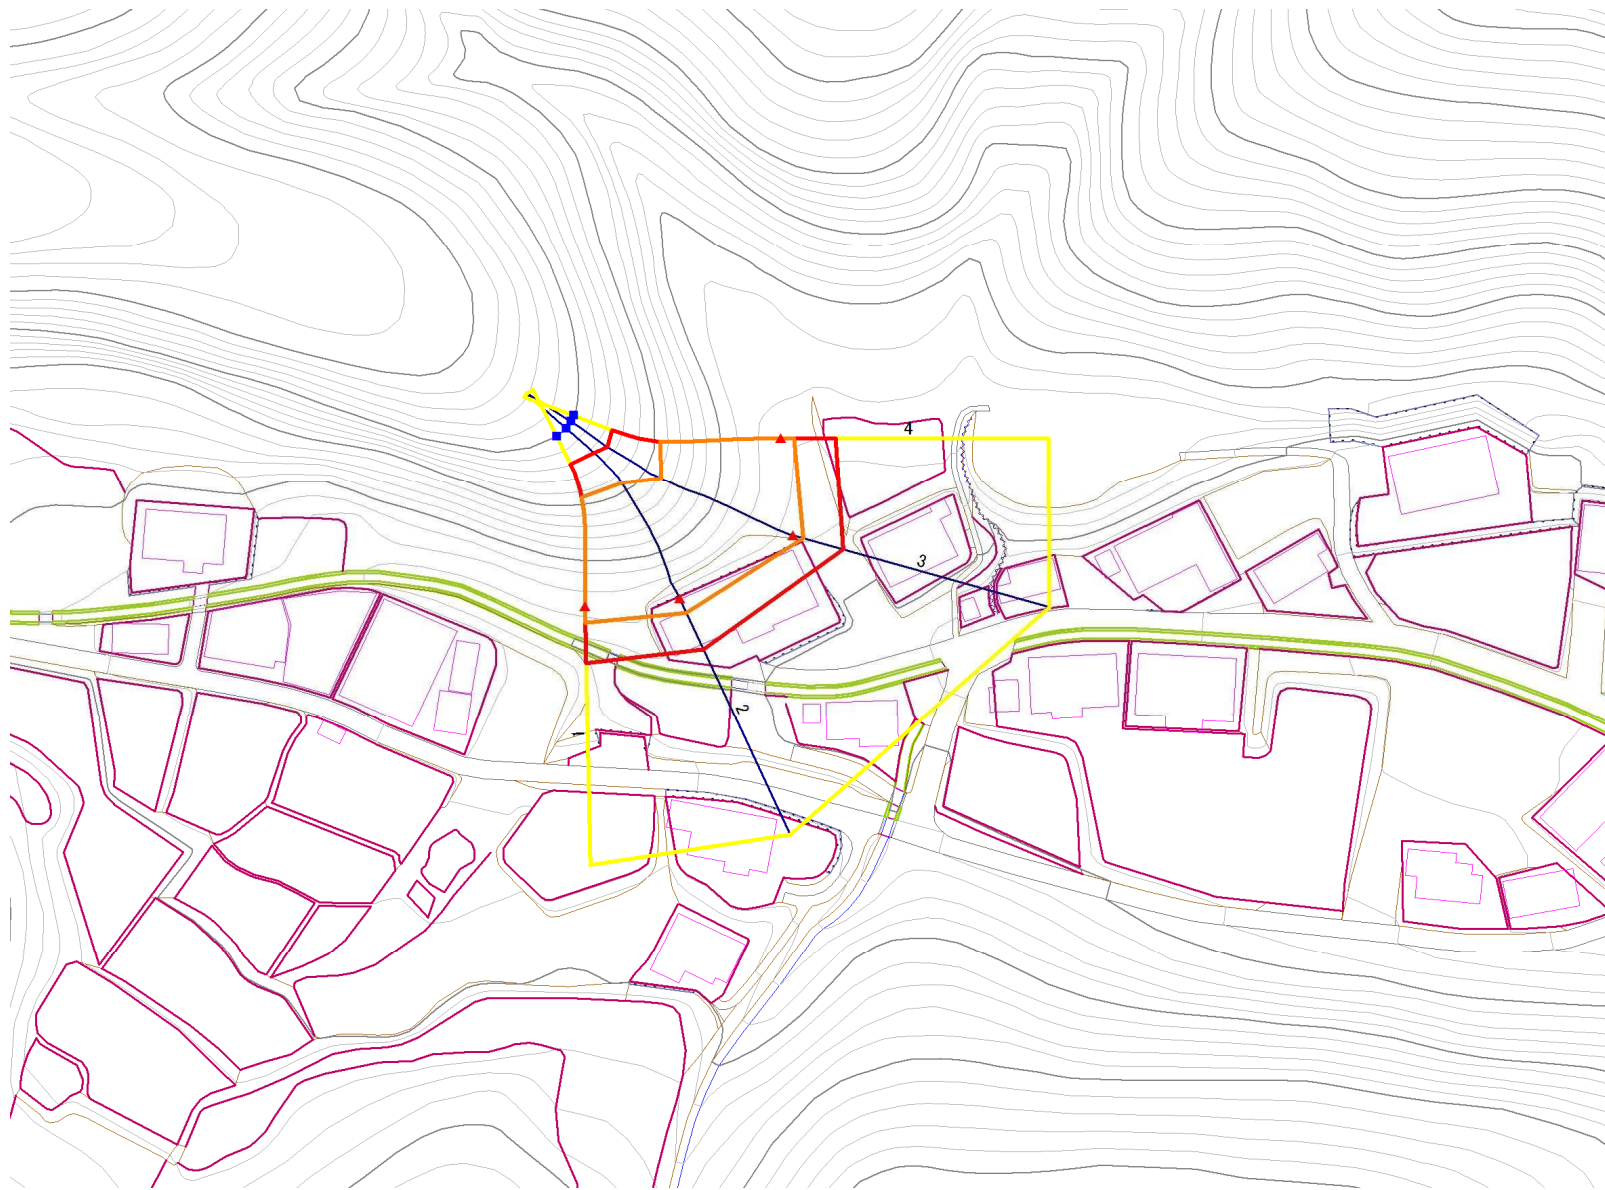

- 凡例
- 上端
 - ▲ 下端
 - 著しい危害のおそれのある土地の区域
 - 危害のおそれのある土地の区域
 - 土石等の堆積高が3mを超える範囲
 - 土石等の移動の力が100kN/mを超える範囲
 - 横断測線

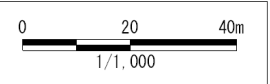

急傾斜地の崩壊区域調査

様式3-2 建築物に作用すると想定される衝撃に関する事項(1/1)

調査年度	平成26年度
------	--------

急傾斜地の位置		箇所番号 169B1044				箇所名 石浜-6				所在地 大船渡市三陸町綾里字石浜						
横断 測線 番号	急傾斜地の下端に隣接する土地								急傾斜地内							
	土石等の移動の高さと力の大きさ				土石等の堆積高さとの大きさ				土石等の移動の高さと力の大きさ				土石等の堆積高さとの大きさ			
	区分	高さ (m)	下端からの距離 (m)	力の大きさ (kN/m ²)	区分	下端からの水平 距離(m)	高さ (m)	力の大きさ (kN/m ²)	区分	高さ (m)	上端からの比高 (m)	力の大きさ (kN/m ²)	区分	上端からの比高 (m)	高さ (m)	力の大きさ (kN/m ²)
1	100kN/m ² を超える	1.00	0.00 ~ 3.21	151.34	3mを超える	0.00 ~ 0.25	3.14	16.79	100kN/m ² を超える	1.00	10.60 ~ 28.01	151.34	3mを超える	25.00 ~ 28.01	3.14	16.79
	それ以外	1.00	3.21 ~ 11.00	100.00	それ以外	0.25 ~ 11.00	3.00	16.05	それ以外	1.00	5.00 ~ 10.60	100.00	それ以外	5.00 ~ 25.00	3.00	16.05
2	100kN/m ² を超える	1.00	0.00 ~ 2.95	146.80	3mを超える	— ~ —	—	—	100kN/m ² を超える	1.00	10.63 ~ 28.63	146.80	3mを超える	— ~ —	—	—
	それ以外	1.00	2.95 ~ 10.73	100.00	それ以外	0.00 ~ 10.73	2.96	15.82	それ以外	1.00	5.00 ~ 10.63	100.00	それ以外	5.00 ~ 28.63	2.96	15.82
3	100kN/m ² を超える	1.00	0.00 ~ 2.00	130.92	3mを超える	— ~ —	—	—	100kN/m ² を超える	1.00	12.05 ~ 28.30	130.92	3mを超える	— ~ —	—	—
	それ以外	1.00	2.00 ~ 9.79	100.00	それ以外	0.00 ~ 9.79	2.74	14.64	それ以外	1.00	5.00 ~ 12.05	100.00	それ以外	5.00 ~ 28.30	2.74	14.64
4	100kN/m ² を超える	1.00	0.00 ~ 2.38	137.23	3mを超える	— ~ —	—	—	100kN/m ² を超える	1.00	11.11 ~ 25.92	137.23	3mを超える	— ~ —	—	—
	それ以外	1.00	2.38 ~ 10.17	100.00	それ以外	0.00 ~ 10.17	2.84	15.20	それ以外	1.00	5.00 ~ 11.11	100.00	それ以外	5.00 ~ 25.92	2.84	15.20
	100kN/m ² を超える		~		3mを超える	~			100kN/m ² を超える		~		3mを超える	~		
	それ以外		~		それ以外	~			それ以外		~		それ以外	~		
	100kN/m ² を超える		~		3mを超える	~			100kN/m ² を超える		~		3mを超える	~		
	それ以外		~		それ以外	~			それ以外		~		それ以外	~		
