


土砂災害防止に関する基礎調査(急傾斜地の崩壊)

表紙 概況、位置図

自然現象の種類	急傾斜地の崩壊
箇所番号	203AN5172-1
箇所名	仲崎浜C
所在地	大船渡市三陸町越喜来字仲崎浜
調査機関	岩手県沿岸広域振興局土木部 大船渡土木センター



概況図(S=1:200,000)

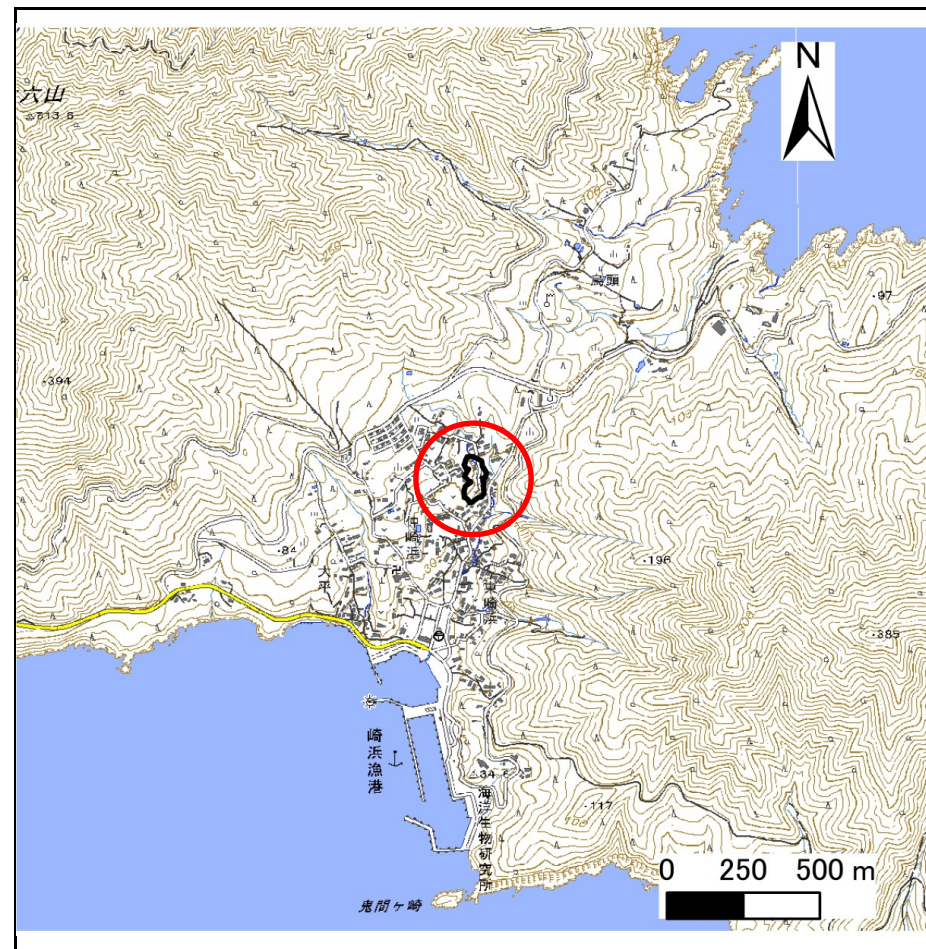

位置図(S=1:25,000)

「測量法に基づく国土地理院長承認(複製)R 5JHf 198」「本製品を複製する場合には、国土地理院の長の承認を得なければならない。」


急傾斜地の崩壊区域調査

様式3-1 危害のおそれのある土地、著しい危害のおそれのある土地の設定図

調査年度

令和5年度

急傾斜地の位置 箇所番号 203AN5172-1 箇所名 仲崎浜C 所在地 大船渡市三陸町越喜来字仲崎浜

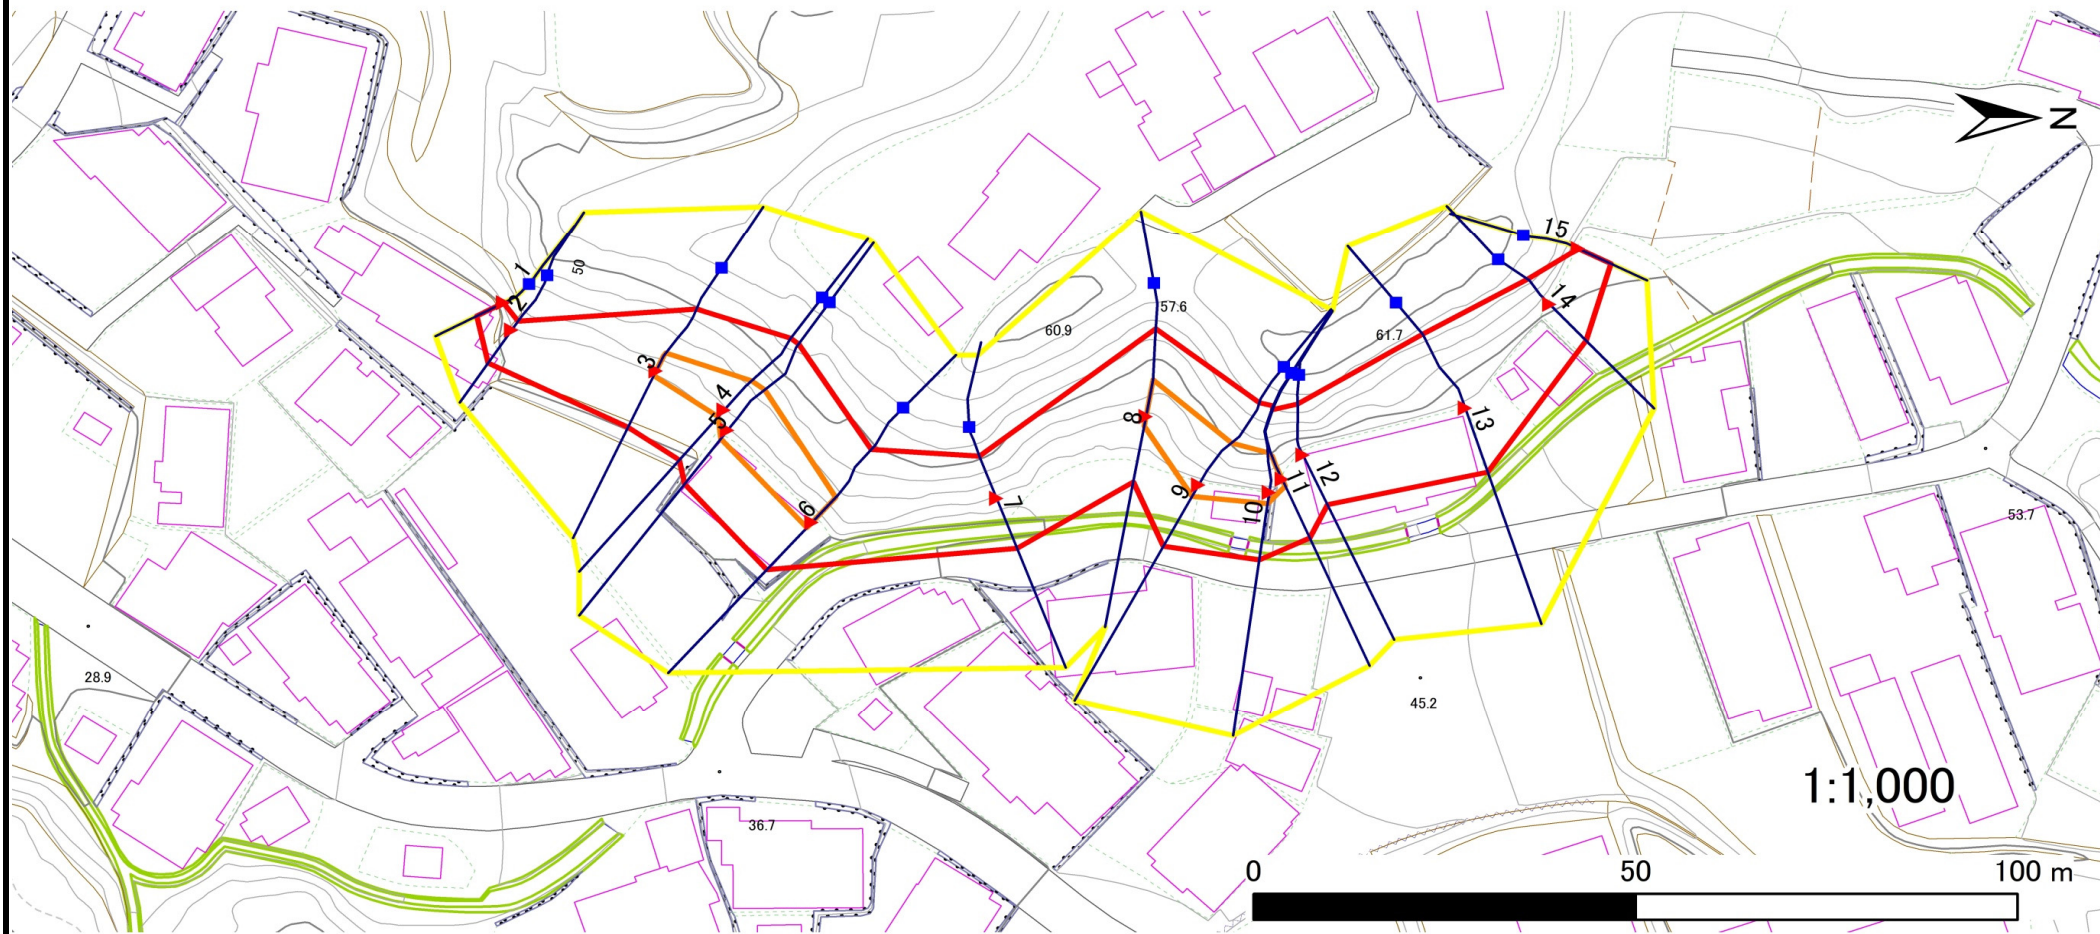

凡例		危険区域		土石等の移動による力が100kN/m ² を超える範囲	
■	上端	—	横断測線	—	土石等の堆積高が3mを超える範囲
▲	下端	—	危害のおそれのある土地の区域	—	土石等の堆積高が3mを超える範囲
		—	著しい危害のおそれのある土地の区域	—	

急傾斜地の崩壊区域調査

様式3-2 建築物に作用すると想定される衝撃に関する事項(1/1)

調査年度	令和5年度
------	-------

急傾斜地の位置	箇所番号	203AN5172-1				箇所名	仲崎浜C				所在地	大船渡市三陸町越喜来字仲崎浜				
横断 測線 番号	急傾斜地の下端に隣接する土地								急傾斜地内							
	土石等の移動の高さと力の大きさ				土石等の堆積高さとの大きさ				土石等の移動の高さと力の大きさ				土石等の堆積高さとの大きさ			
	区分	高さ (m)	下端からの距離 (m)	力の大きさ (kN/m ²)	区分	下端からの水平 距離(m)	高さ (m)	力の大きさ (kN/m ²)	区分	高さ (m)	上端からの比高 (m)	力の大きさ (kN/m ²)	区分	上端からの比高 (m)	高さ (m)	力の大きさ (kN/m ²)
1	100kN/m ² を超える	—	— ~ —	—	3mを超える	— ~ —	—	—	100kN/m ² を超える	—	— ~ —	—	3mを超える	— ~ —	—	—
	それ以外	1.00	0.00 ~ 3.90	48.93	それ以外	0.00 ~ 3.90	2.10	11.25	それ以外	1.00	5.00 ~ 5.00	48.93	それ以外	5.00 ~ 5.00	2.10	11.25
2	100kN/m ² を超える	—	— ~ —	—	3mを超える	— ~ —	—	—	100kN/m ² を超える	—	— ~ —	—	3mを超える	— ~ —	—	—
	それ以外	1.00	0.00 ~ 5.44	67.89	それ以外	0.00 ~ 0.00	1.67	8.95	それ以外	1.00	5.00 ~ 6.00	67.89	それ以外	5.00 ~ 6.00	1.67	8.95
3	100kN/m ² を超える	1.00	0.00 ~ 0.73	110.84	3mを超える	— ~ —	—	—	100kN/m ² を超える	1.00	10.53 ~ 12.65	110.84	3mを超える	— ~ —	—	—
	それ以外	1.00	0.73 ~ 8.51	100.00	それ以外	0.00 ~ 8.51	2.17	11.63	それ以外	1.00	5.00 ~ 10.53	100.00	それ以外	5.00 ~ 12.65	2.17	11.63
4	100kN/m ² を超える	1.00	0.00 ~ 1.17	117.73	3mを超える	— ~ —	—	—	100kN/m ² を超える	1.00	10.63 ~ 14.53	117.73	3mを超える	— ~ —	—	—
	それ以外	1.00	1.17 ~ 8.96	100.00	それ以外	0.00 ~ 8.96	2.12	11.35	それ以外	1.00	5.00 ~ 10.63	100.00	それ以外	5.00 ~ 14.53	2.12	11.35
5	100kN/m ² を超える	1.00	0.00 ~ 1.48	122.53	3mを超える	— ~ —	—	—	100kN/m ² を超える	1.00	10.64 ~ 15.95	122.53	3mを超える	— ~ —	—	—
	それ以外	1.00	1.48 ~ 9.26	100.00	それ以外	0.00 ~ 9.26	2.30	12.29	それ以外	1.00	5.00 ~ 10.64	100.00	それ以外	5.00 ~ 15.95	2.30	12.29
6	100kN/m ² を超える	1.00	0.00 ~ 0.99	114.86	3mを超える	— ~ —	—	—	100kN/m ² を超える	1.00	10.70 ~ 13.95	114.86	3mを超える	— ~ —	—	—
	それ以外	1.00	0.99 ~ 8.77	100.00	それ以外	0.00 ~ 8.77	2.10	11.24	それ以外	1.00	5.00 ~ 10.70	100.00	それ以外	5.00 ~ 13.95	2.10	11.24
7	100kN/m ² を超える	—	— ~ —	—	3mを超える	— ~ —	—	—	100kN/m ² を超える	—	— ~ —	—	3mを超える	— ~ —	—	—
	それ以外	1.00	0.00 ~ 7.34	93.55	それ以外	0.00 ~ 7.34	2.62	14.03	それ以外	1.00	5.00 ~ 12.41	93.55	それ以外	5.00 ~ 12.41	2.62	14.03
8	100kN/m ² を超える	1.00	0.00 ~ 1.29	119.52	3mを超える	— ~ —	—	—	100kN/m ² を超える	1.00	10.54 ~ 14.62	119.52	3mを超える	— ~ —	—	—
	それ以外	1.00	1.29 ~ 9.07	100.00	それ以外	0.00 ~ 9.07	2.21	11.83	それ以外	1.00	5.00 ~ 10.54	100.00	それ以外	5.00 ~ 14.62	2.21	11.83
9	100kN/m ² を超える	1.00	0.00 ~ 1.78	127.33	3mを超える	— ~ —	—	—	100kN/m ² を超える	1.00	10.67 ~ 16.82	127.33	3mを超える	— ~ —	—	—
	それ以外	1.00	1.78 ~ 9.56	100.00	それ以外	0.00 ~ 9.56	2.47	13.22	それ以外	1.00	5.00 ~ 10.67	100.00	それ以外	5.00 ~ 16.82	2.47	13.22
10	100kN/m ² を超える	1.00	0.00 ~ 1.54	123.48	3mを超える	— ~ —	—	—	100kN/m ² を超える	1.00	11.44 ~ 16.82	123.48	3mを超える	— ~ —	—	—
	それ以外	1.00	1.54 ~ 9.32	100.00	それ以外	0.00 ~ 9.32	2.62	14.02	それ以外	1.00	5.00 ~ 11.44	100.00	それ以外	5.00 ~ 16.82	2.62	14.02
11	100kN/m ² を超える	1.00	0.00 ~ 1.03	115.41	3mを超える	— ~ —	—	—	100kN/m ² を超える	1.00	10.87 ~ 13.97	115.41	3mを超える	— ~ —	—	—
	それ以外	1.00	1.03 ~ 8.81	100.00	それ以外	0.00 ~ 8.81	2.32	12.43	それ以外	1.00	5.00 ~ 10.87	100.00	それ以外	5.00 ~ 13.97	2.32	12.43
12	100kN/m ² を超える	—	— ~ —	—	3mを超える	— ~ —	—	—	100kN/m ² を超える	—	— ~ —	—	3mを超える	— ~ —	—	—
	それ以外	1.00	0.00 ~ 7.52	96.20	それ以外	0.00 ~ 7.52	2.68	14.35	それ以外	1.00	5.00 ~ 13.97	96.20	それ以外	5.00 ~ 13.97	2.68	14.35
13	100kN/m ² を超える	1.00	0.00 ~ 1.43	121.67	3mを超える	— ~ —	—	—	100kN/m ² を超える	1.00	10.93 ~ 15.57	121.67	3mを超える	— ~ —	—	—
	それ以外	1.00	1.43 ~ 9.21	100.00	それ以外	0.00 ~ 9.21	2.54	13.57	それ以外	1.00	5.00 ~ 10.93	100.00	それ以外	5.00 ~ 15.57	2.54	13.57
14	100kN/m ² を超える	—	— ~ —	—	3mを超える	— ~ —	—	—	100kN/m ² を超える	—	— ~ —	—	3mを超える	— ~ —	—	—
	それ以外	1.00	0.00 ~ 6.87	86.90	それ以外	0.00 ~ 6.87	2.03	10.86	それ以外	1.00	5.00 ~ 9.86	86.90	それ以外	5.00 ~ 9.86	2.03	10.86
15	100kN/m ² を超える	—	— ~ —	—	3mを超える	— ~ —	—	—	100kN/m ² を超える	—	— ~ —	—	3mを超える	— ~ —	—	—
	それ以外	1.00	0.00 ~ 4.74	59.10	それ以外	0.00 ~ 0.00	1.66	8.91	それ以外	1.00	5.00 ~ 5.00	59.10	それ以外	5.00 ~ 5.00	1.66	8.91