

土砂災害防止に関する基礎調査(急傾斜地の崩壊)

表紙 概況、位置図

自然現象の種類	急傾斜地の崩壊
箇所番号	203BN5013-1
箇所名	舟野A
所在地	大船渡市日頃市町字舟野
調査機関	沿岸広域振興局土木部大船渡土木センター



概況図(S=1:200,000)

国土地理院の電子地形図200000『一関』及び電子地形図25000『盛』を掲載



位置図(S=1:25,000)


急傾斜地の崩壊区域調査

様式3-1 危害のおそれのある土地、著しい危害のおそれのある土地の設定図

調査年度

令和5年度

急傾斜地の位置 箇所番号 203BN5013-1 箇所名 舟野A 所在地 大船渡市日頃市町字舟野

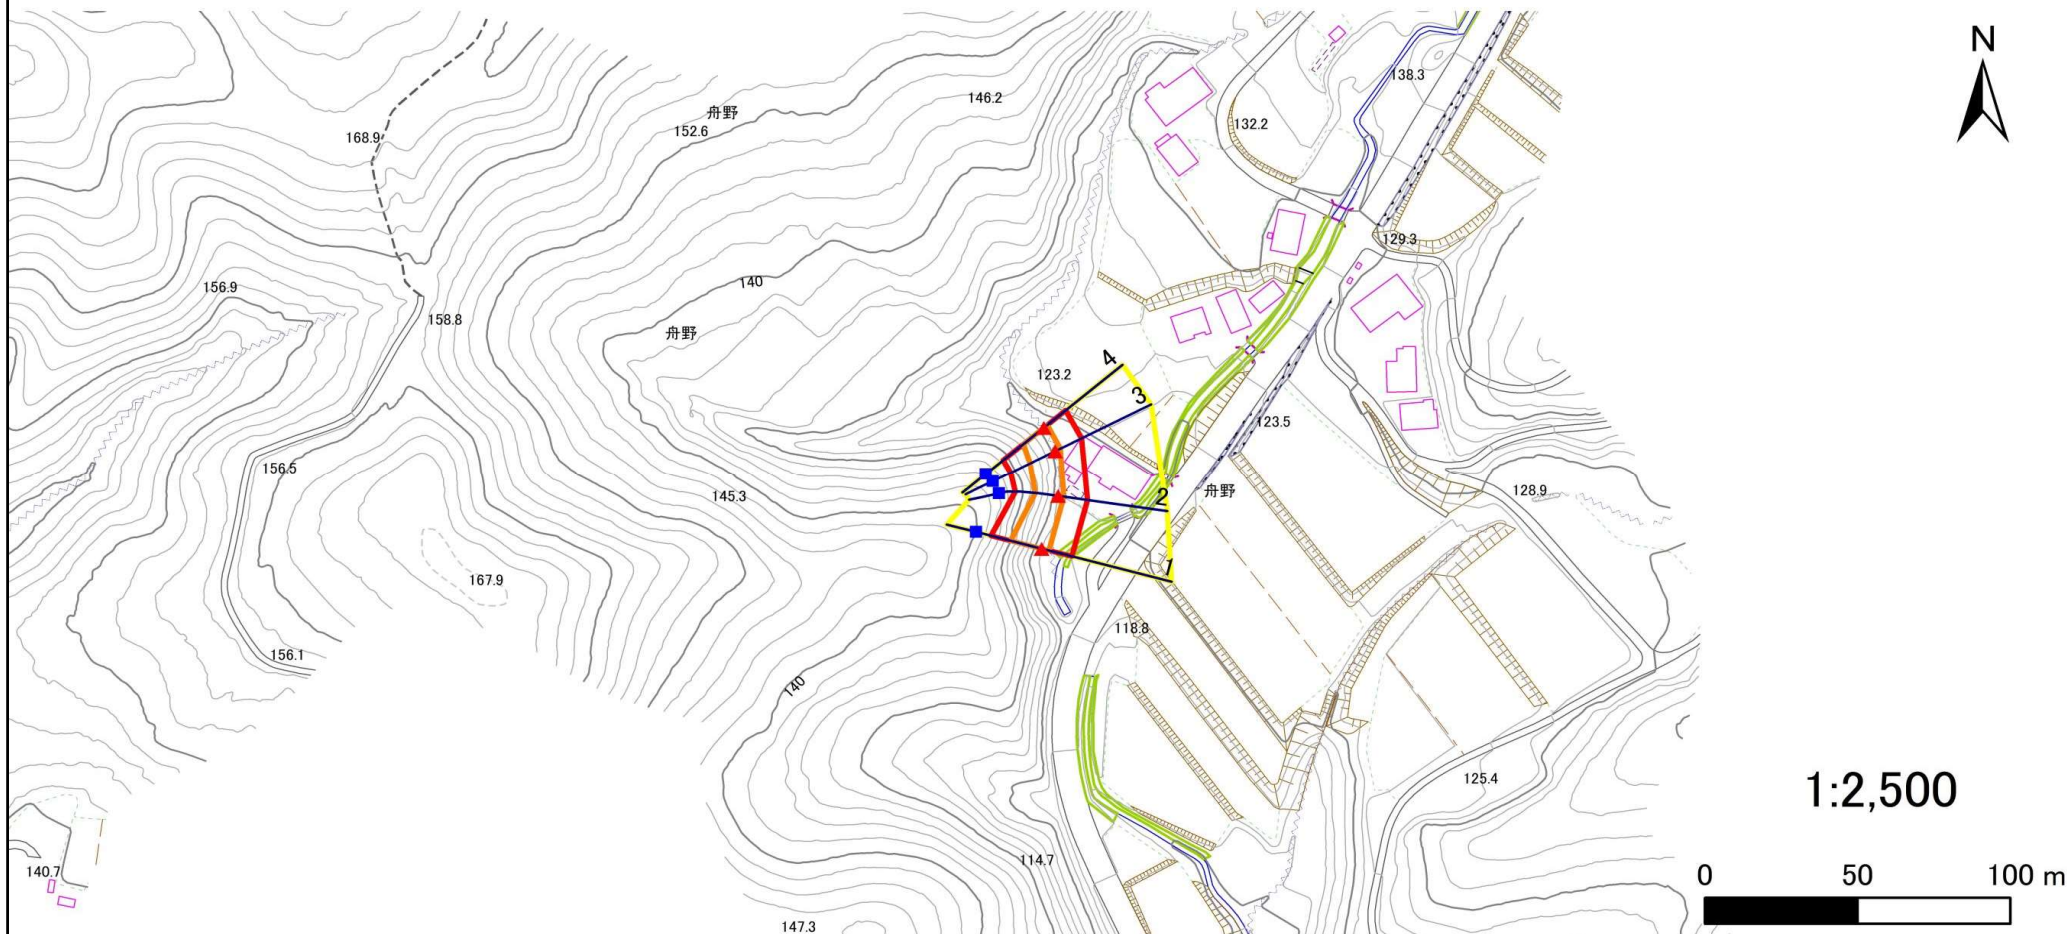

凡例

■ 上端
▲ 下端

— 横断測線

— 危害のおそれのある土地の区域
— 著しい危害のおそれのある土地の区域

— 土石等の移動による力が 100kN/m^2 を超える範囲
— 土石等の堆積高が 3m を超える範囲

急傾斜地の崩壊区域調書

様式3-2 建築物に作用すると想定される衝撃に関する事項(1/1)

調査年度		令和5年度	
町字舟野			
内			
土石等の堆積高さと力の大きさ			
区 分	上端からの比高 (m)	高さ (m)	力の大きさ (kN/㎡)
3mを超える	20.00 ~ 22.00	3.01	16.09
それ以外	5.00 ~ 20.00	3.00	16.05
3mを超える	— ~ —	—	—
それ以外	5.00 ~ 18.05	2.56	13.72
3mを超える	— ~ —	—	—
それ以外	5.00 ~ 17.61	2.37	12.69
3mを超える	— ~ —	—	—
それ以外	5.00 ~ 16.76	2.25	12.02
3mを超える	~		
それ以外	~		
3mを超える	~		
それ以外	~		
