土砂災害防止に関する基礎調査(急傾斜地の崩壊)

表紙　 概況、位置図

自然現象の種類	急傾斜地の崩壊
箇所番号	203BN5029
箇所名	平山A
所在地	大船渡市日頃市町字平山
調査機関	沿岸広域振興局土木部大船渡土木センター

概況図(S=1:200,000)

位置図(S=1:25,000)

国土地理院の電子地形図200000『一関』及び電子地形図25000『盛』を掲載

急傾斜地の崩壊区域調書

様式3－1　危害のおそれのある土地、著しい危害のおそれのある土地の設定図

調査年度	令和5年度

急傾斜地の位置	箇所番号	203BN5029	箇所名	平山A	所在地	大船渡市日頃市町字平山

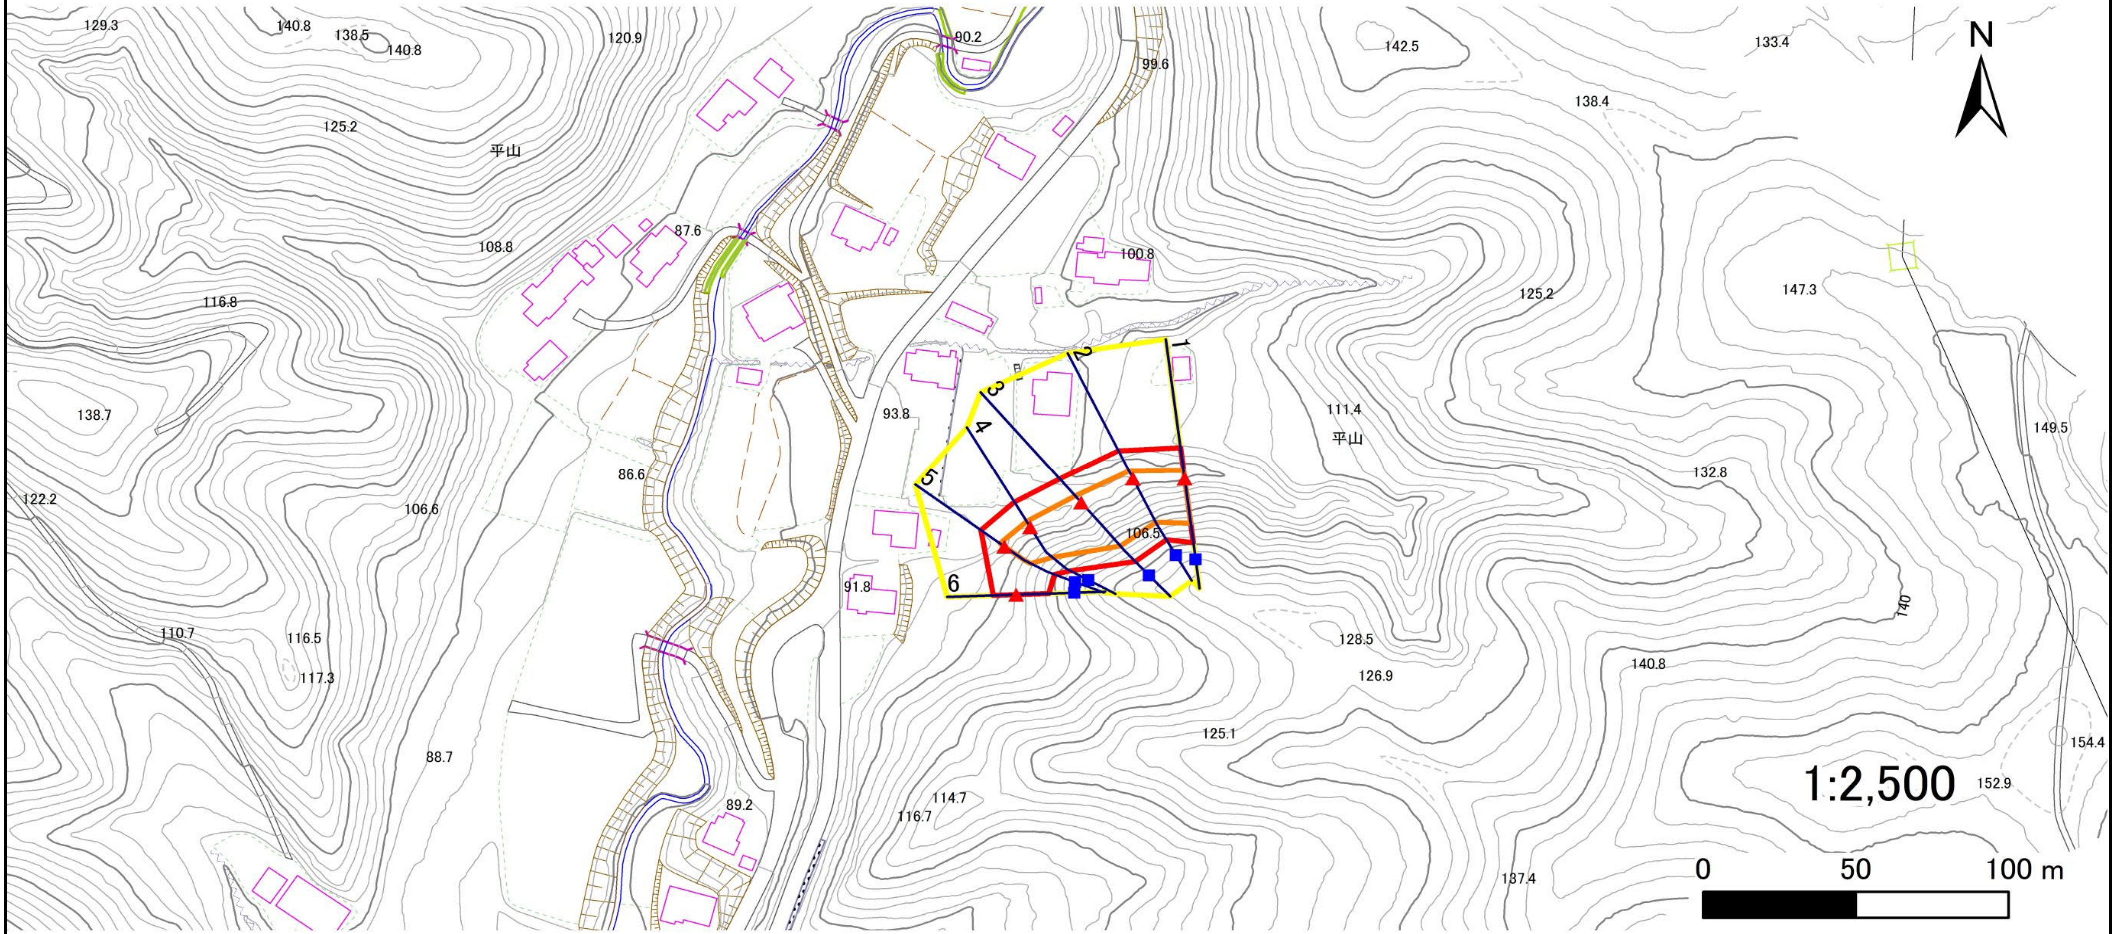

凡例

- ■ 上端
- ▲ 下端
- 横断測線
- 危害のおそれのある土地の区域
- 著しい危害のおそれのある土地の区域
- 土石等の移動による力が100kN/㎡を超える範囲
- 土石等の堆積高が3mを超える範囲

岩手県

急傾斜地の崩壊区域調書

様式３－２ 建築物に作用すると想定される衝撃に関する事項(1/1)

調査年度	令和5年度

急傾斜地の位置	箇所番号	203BN5029	箇所名	平山A	所在地	大船渡市日頃市町字平山

横断測線番号	急傾斜地の下端に隣接する土地								急傾斜地内							
	土石等の移動の高さと力の大きさ				土石等の堆積高さと力の大きさ				土石等の移動の高さと力の大きさ				土石等の堆積高さと力の大きさ			
	区分	高さ(m)	下端からの距離(m)	力の大きさ(kN/㎡)	区分	下端からの水平距離(m)	高さ(m)	力の大きさ(kN/㎡)	区分	高さ(m)	上端からの比高(m)	力の大きさ(kN/㎡)	区分	上端からの比高(m)	高さ(m)	力の大きさ(kN/㎡)
1	100kN/㎡を超える	1.00	0.00 ～ 2.87	145.40	3mを超える	－ ～ －	－	－	100kN/㎡を超える	1.00	10.72 ～ 24.00	145.40	3mを超える	－ ～ －	－	－
	それ以外	1.00	2.87 ～ 10.65	100.00	それ以外	0.00 ～ 10.65	2.83	15.16	それ以外	1.00	5.00 ～ 10.72	100.00	それ以外	5.00 ～ 24.00	2.83	15.16
2	100kN/㎡を超える	1.00	0.00 ～ 2.83	144.73	3mを超える	－ ～ －	－	－	100kN/㎡を超える	1.00	10.55 ～ 23.92	144.73	3mを超える	－ ～ －	－	－
	それ以外	1.00	2.83 ～ 10.61	100.00	それ以外	0.00 ～ 10.61	2.75	14.71	それ以外	1.00	5.00 ～ 10.55	100.00	それ以外	5.00 ～ 23.92	2.75	14.71
3	100kN/㎡を超える	1.00	0.00 ～ 2.92	146.33	3mを超える	0.00 ～ 0.07	3.04	16.26	100kN/㎡を超える	1.00	10.53 ～ 25.64	146.33	3mを超える	25.00 ～ 25.64	3.04	16.26
	それ以外	1.00	2.92 ～ 10.71	100.00	それ以外	0.07 ～ 10.71	3.00	16.05	それ以外	1.00	5.00 ～ 10.53	100.00	それ以外	5.00 ～ 25.00	3.00	16.05
4	100kN/㎡を超える	1.00	0.00 ～ 2.25	134.99	3mを超える	－ ～ －	－	－	100kN/㎡を超える	1.00	10.56 ～ 20.00	134.99	3mを超える	－ ～ －	－	－
	それ以外	1.00	2.25 ～ 10.03	100.00	それ以外	0.00 ～ 10.03	2.66	14.26	それ以外	1.00	5.00 ～ 10.56	100.00	それ以外	5.00 ～ 20.00	2.66	14.26
5	100kN/㎡を超える	1.00	0.00 ～ 1.73	126.56	3mを超える	－ ～ －	－	－	100kN/㎡を超える	1.00	10.83 ～ 18.00	126.56	3mを超える	－ ～ －	－	－
	それ以外	1.00	1.73 ～ 9.52	100.00	それ以外	0.00 ～ 9.52	2.25	12.06	それ以外	1.00	5.00 ～ 10.83	100.00	それ以外	5.00 ～ 18.00	2.25	12.06
6	100kN/㎡を超える	－	－ ～ －	－	3mを超える	－ ～ －	－	－	100kN/㎡を超える	－	－ ～ －	－	3mを超える	－ ～ －	－	－
	それ以外	1.00	0.00 ～ 7.52	96.13	それ以外	0.00 ～ 7.52	1.95	10.44	それ以外	1.00	5.00 ～ 11.30	96.13	それ以外	5.00 ～ 11.30	1.95	10.44
	100kN/㎡を超える		～		3mを超える	～			100kN/㎡を超える		～		3mを超える	～		
	それ以外		～		それ以外	～			それ以外		～		それ以外	～		
	100kN/㎡を超える		～		3mを超える	～			100kN/㎡を超える		～		3mを超える	～		
	それ以外		～		それ以外	～			それ以外		～		それ以外	～		
岩手県