


土砂災害防止に関する基礎調査(急傾斜地の崩壊)

表紙 概況、位置図

自然現象の種類	急傾斜地の崩壊
箇所番号	203BN5141-1
箇所名	中井A
所在地	大船渡市三陸町吉浜字中井
調査機関	岩手県沿岸広域振興局土木部 大船渡土木センター



概況図(S=1:200,000)

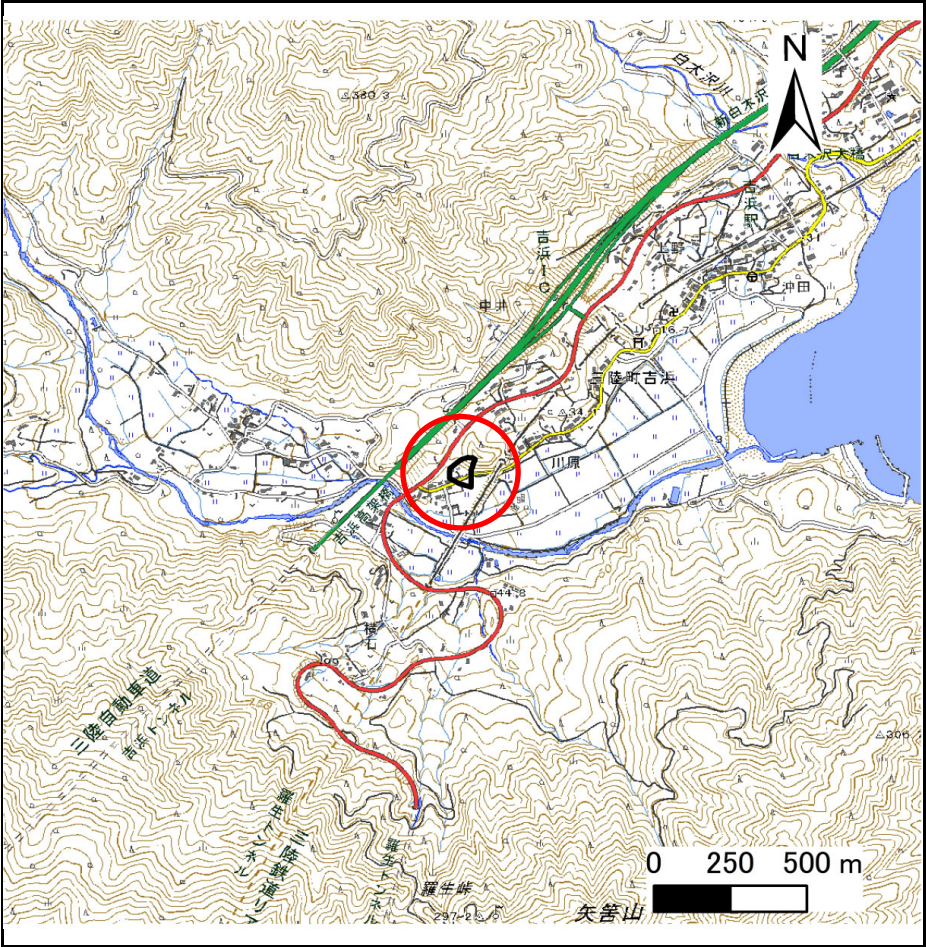

位置図(S=1:25,000)

「測量法に基づく国土地理院長承認(複製)R 5JHf 198」「本製品を複製する場合には、国土地理院の長の承認を得なければならない。」

急傾斜地の崩壊区域調査

様式3-1 危害のおそれのある土地、著しい危害のおそれのある土地の設定図

調査年度

令和5年度

急傾斜地の位置

箇所番号


203BN5141-1

箇所名

中井A

所在地

大船渡市三陸町吉浜字中井

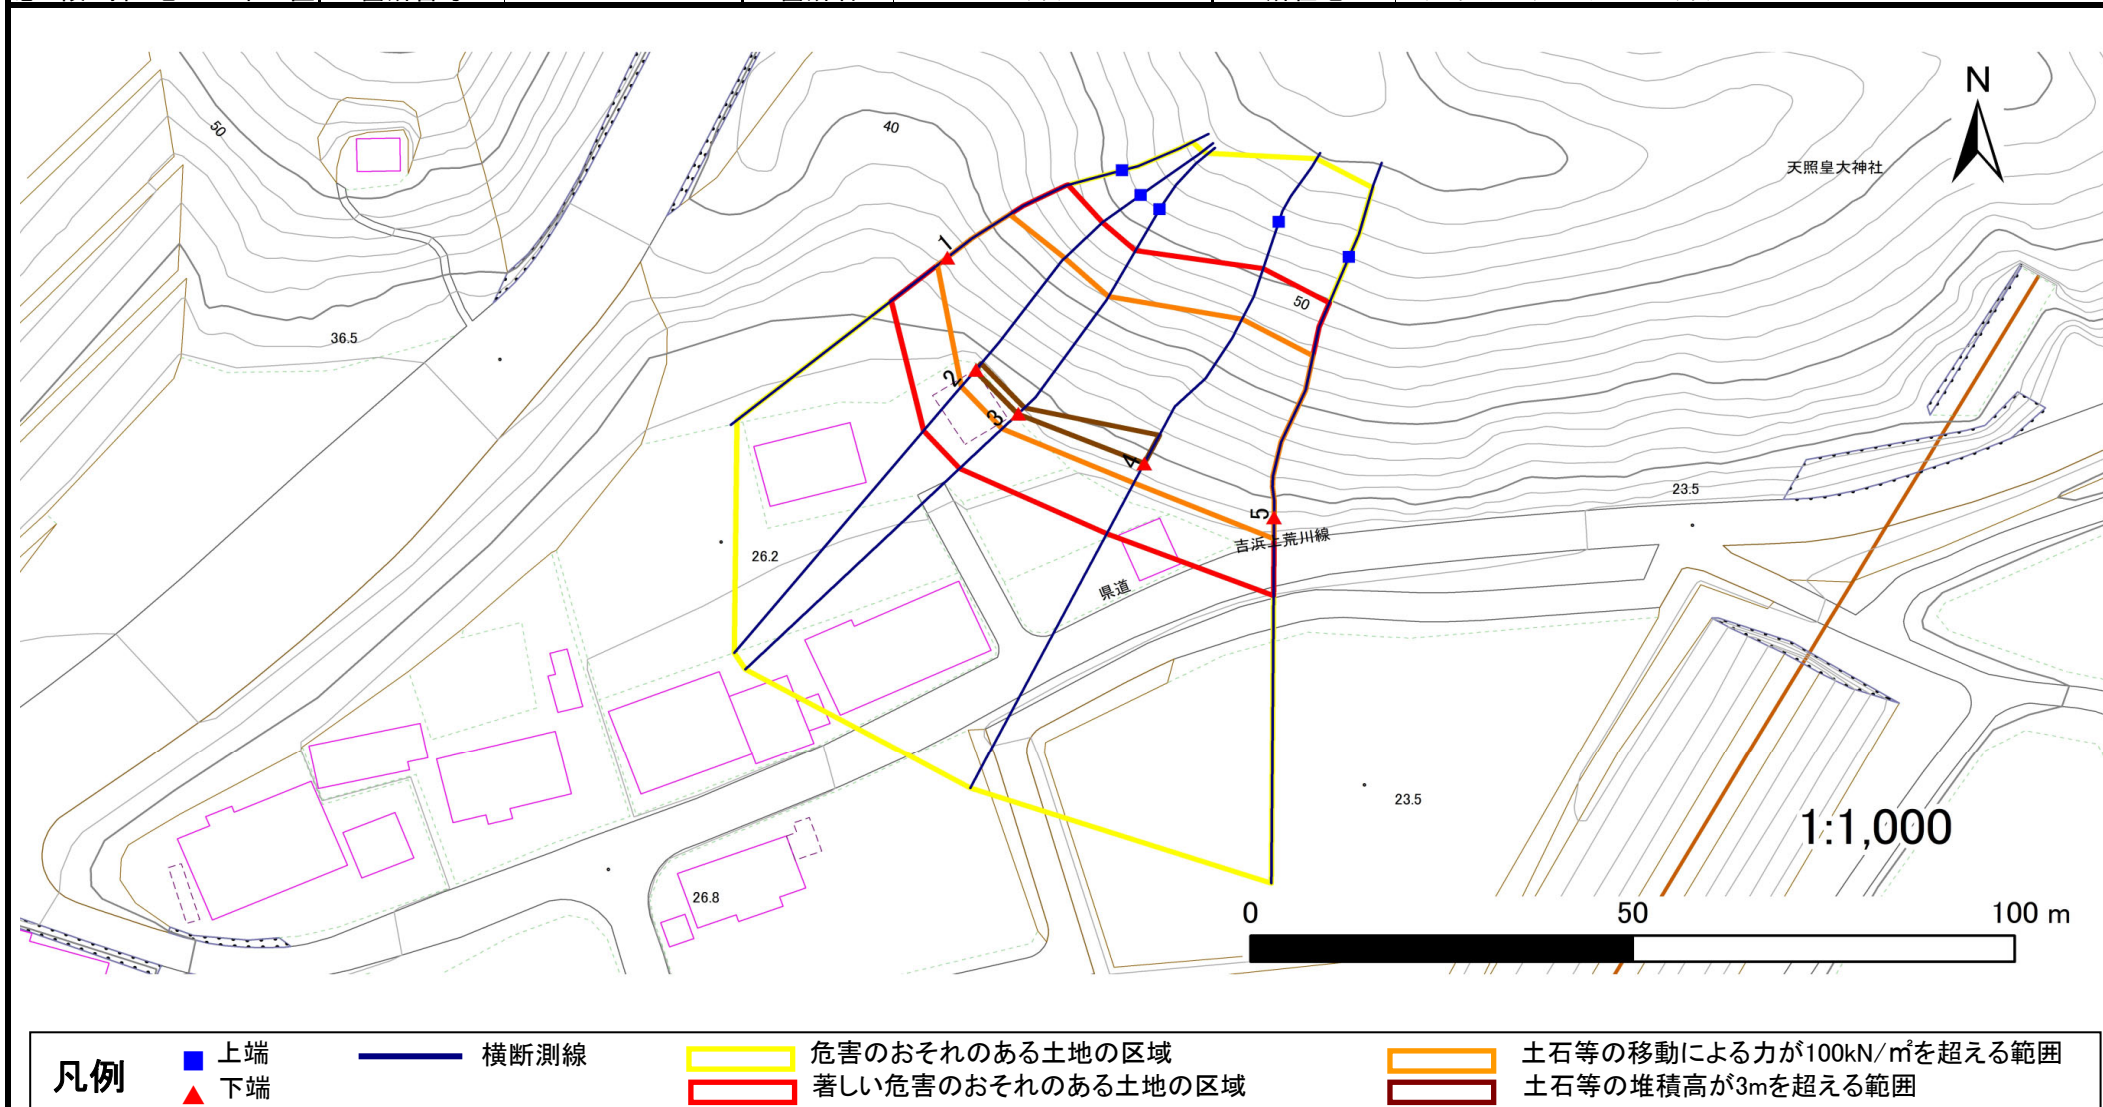

急傾斜地の崩壊区域調査

様式3-2 建築物に作用すると想定される衝撃に関する事項(1/1)

調査年度	令和5年度
------	-------

急傾斜地の位置		箇所番号		203BN5141-1		箇所名		中井A		所在地		大船渡市三陸町吉浜字中井				
横断 測線 番号	急傾斜地の下端に隣接する土地								急傾斜地内							
	土石等の移動の高さと力の大きさ				土石等の堆積高さと力の大きさ				土石等の移動の高さと力の大きさ				土石等の堆積高さと力の大きさ			
	区 分	高さ (m)	下端からの距離 (m)	力の大きさ (kN/㎡)	区 分	下端からの水平 距離(m)	高さ (m)	力の大きさ (kN/㎡)	区 分	高さ (m)	上端からの比高 (m)	力の大きさ (kN/㎡)	区 分	上端からの比高 (m)	高さ (m)	力の大きさ (kN/㎡)
1	100kN/㎡を超える	1.00	0.00 ~ 1.66	125.46	3mを超える	— ~ —	—	—	100kN/㎡を超える	1.00	10.87 ~ 17.70	125.46	3mを超える	— ~ —	—	—
	それ以外	1.00	1.66 ~ 9.45	100.00	それ以外	0.00 ~ 9.45	2.25	12.02	それ以外	1.00	5.00 ~ 10.87	100.00	それ以外	5.00 ~ 17.70	2.25	12.02
2	100kN/㎡を超える	1.00	0.00 ~ 3.01	147.81	3mを超える	0.00 ~ 0.17	3.09	16.55	100kN/㎡を超える	1.00	10.55 ~ 25.87	147.81	3mを超える	25.00 ~ 25.87	3.09	16.55
	それ以外	1.00	3.01 ~ 10.79	100.00	それ以外	0.17 ~ 10.79	3.00	16.05	それ以外	1.00	5.00 ~ 10.55	100.00	それ以外	5.00 ~ 25.00	3.00	16.05
3	100kN/㎡を超える	1.00	0.00 ~ 2.94	146.72	3mを超える	0.00 ~ 0.08	3.04	16.28	100kN/㎡を超える	1.00	10.53 ~ 25.87	146.72	3mを超える	25.00 ~ 25.87	3.04	16.28
	それ以外	1.00	2.94 ~ 10.73	100.00	それ以外	0.08 ~ 10.73	3.00	16.05	それ以外	1.00	5.00 ~ 10.53	100.00	それ以外	5.00 ~ 25.00	3.00	16.05
4	100kN/㎡を超える	1.00	0.00 ~ 3.04	148.32	3mを超える	0.00 ~ 0.00	3.00	16.06	100kN/㎡を超える	1.00	10.55 ~ 28.22	148.32	3mを超える	25.00 ~ 28.22	3.00	16.06
	それ以外	1.00	3.04 ~ 10.82	100.00	それ以外	0.00 ~ 10.82	3.00	16.05	それ以外	1.00	5.00 ~ 10.55	100.00	それ以外	5.00 ~ 25.00	3.00	16.05
5	100kN/㎡を超える	1.00	0.00 ~ 2.95	146.90	3mを超える	— ~ —	—	—	100kN/㎡を超える	1.00	10.57 ~ 27.49	146.90	3mを超える	— ~ —	—	—
	それ以外	1.00	2.95 ~ 10.74	100.00	それ以外	0.00 ~ 10.74	2.99	15.98	それ以外	1.00	5.00 ~ 10.57	100.00	それ以外	5.00 ~ 27.49	2.99	15.98
	100kN/㎡を超える		~		3mを超える	~			100kN/㎡を超える		~		3mを超える	~		
	それ以外		~		それ以外	~			それ以外		~		それ以外	~		
	100kN/㎡を超える		~		3mを超える	~			100kN/㎡を超える		~		3mを超える	~		
	それ以外		~		それ以外	~			それ以外		~		それ以外	~		
