土砂災害防止に関する基礎調査(急傾斜地の崩壊)

表紙　概況、位置図

自然現象の種類	急傾斜地の崩壊
箇所番号	100B2003
箇所名	名目入-1
所在地	花巻市大迫町内川目第6地割
調査機関	県南広域振興局花巻土木センター

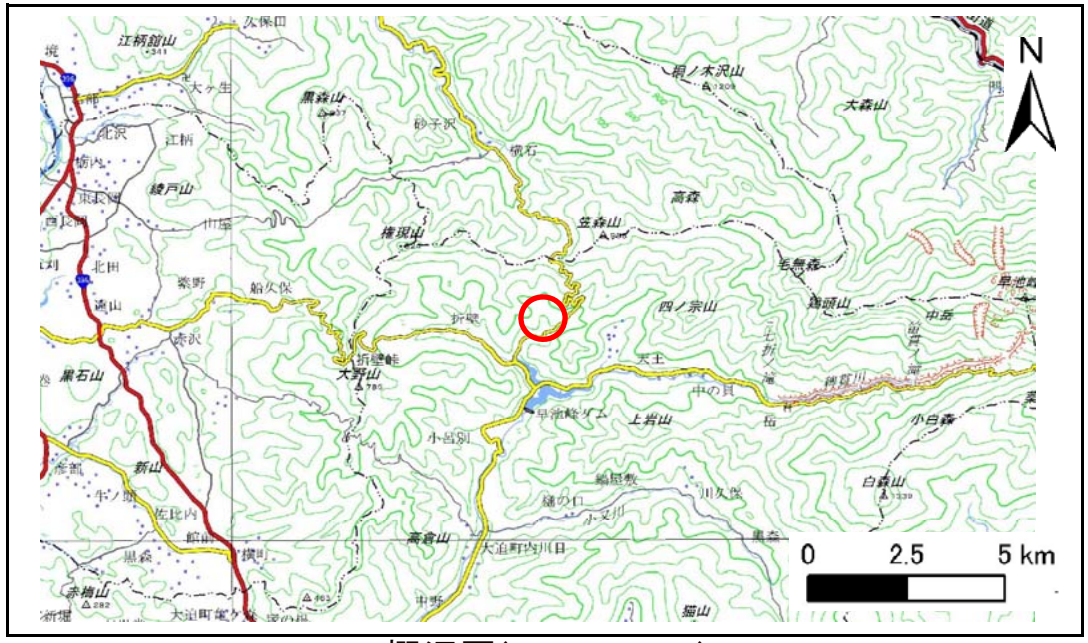

概況図(S=1:200,000)

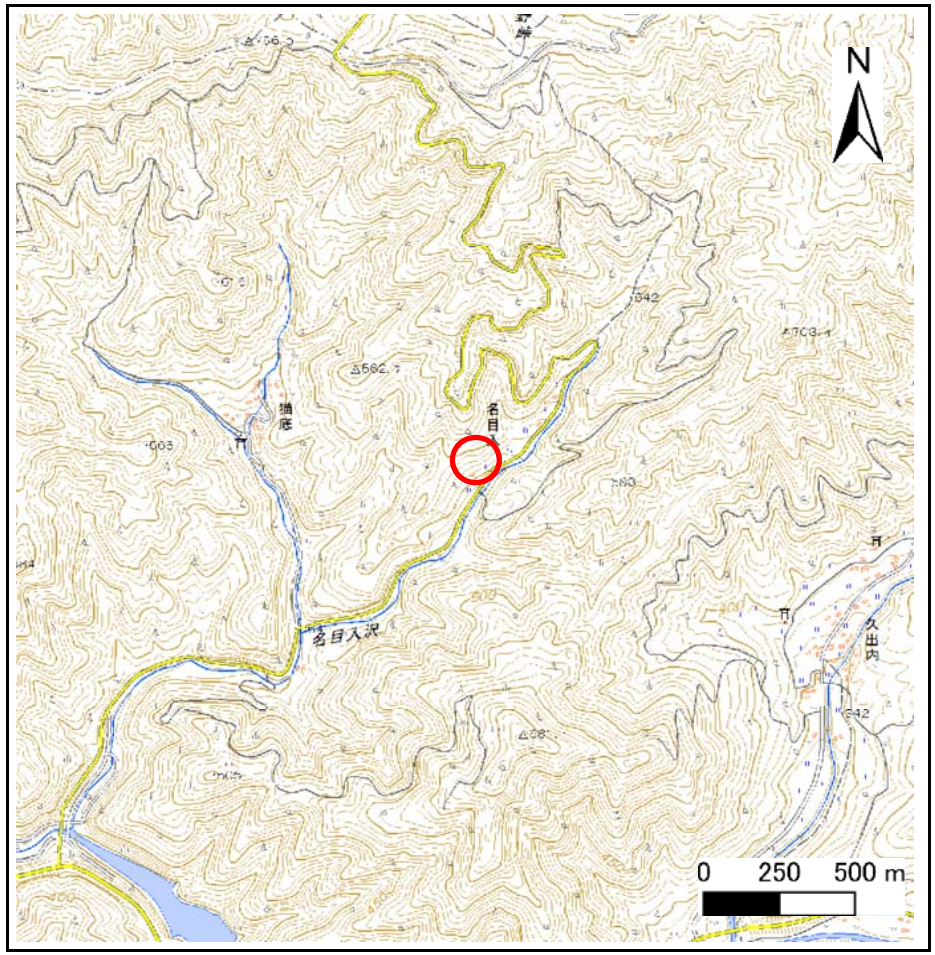

位置図(S=1:25,000)

岩手県

急傾斜地の崩壊区域調書

様式3－1　危害のおそれのある土地、著しい危害のおそれのある土地の設定図

調査年度	平成27年度

急傾斜地の位置	箇所番号	100B2003	箇所名	名目入-1	所在地	花巻市大迫町内川目第6地割

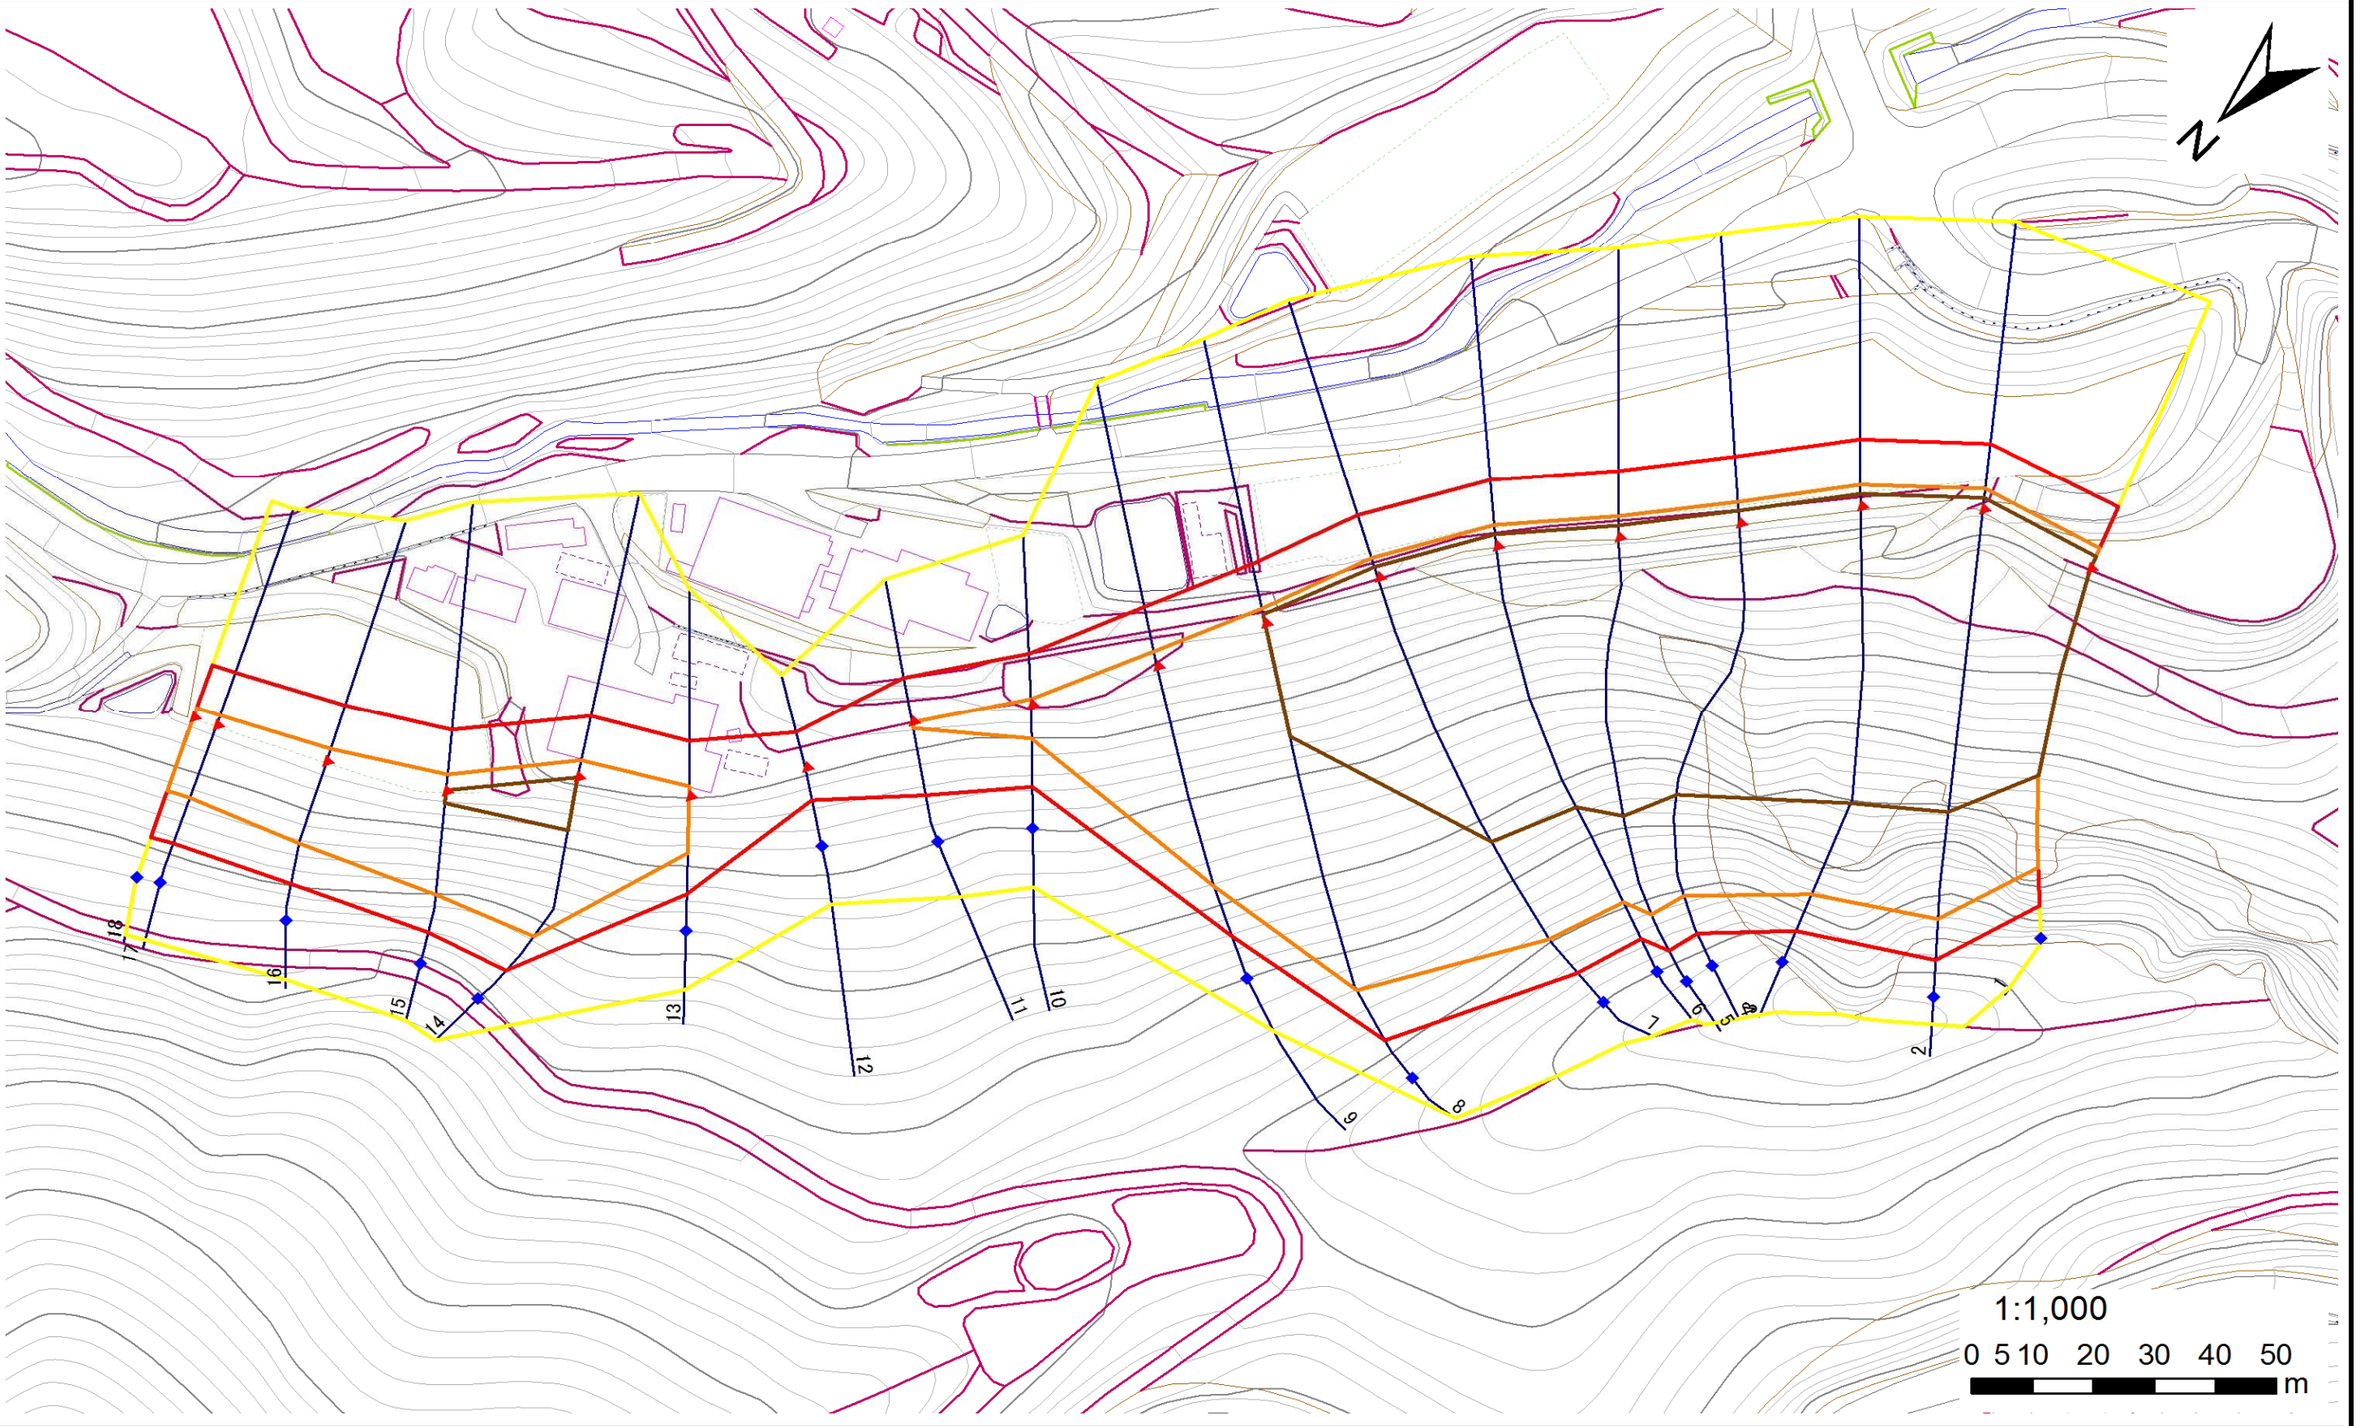

岩手県

急傾斜地の崩壊区域調書

様式3－2　建築物に作用すると想定される衝撃に関する事項(1/2)

調査年度	平成27年度

急傾斜地の位置	箇所番号	100B2003	箇所名	名目入-1	所在地	花巻市大迫町内川目第6地割

横断測線番号	急傾斜地の下端に隣接する土地								急傾斜地内							
	土石等の移動の高さと力の大きさ				土石等の堆積高さと力の大きさ				土石等の移動の高さと力の大きさ				土石等の堆積高さと力の大きさ			
	区　分	高さ(m)	下端からの距離(m)	力の大きさ(kN/㎡)	区　分	下端からの水平距離(m)	高さ(m)	力の大きさ(kN/㎡)	区　分	高さ(m)	上端からの比高(m)	力の大きさ(kN/㎡)	区　分	上端からの比高(m)	高さ(m)	力の大きさ(kN/㎡)
1	100kN/㎡を超える	1.00	0.00 ～ 4.05	166.34	3mを超える	0.00 ～ 2.56	4.30	21.74	100kN/㎡を超える	1.00	10.89 ～ 57.48	166.34	3mを超える	25.00 ～ 57.48	4.30	21.74
	それ以外	1.00	4.05 ～ 11.83	100.00	それ以外	2.56 ～ 11.83	3.00	15.16	それ以外	1.00	5.00 ～ 10.89	100.00	それ以外	5.00 ～ 25.00	3.00	15.16
2	100kN/㎡を超える	1.00	0.00 ～ 3.87	162.99	3mを超える	0.00 ～ 2.29	4.07	20.58	100kN/㎡を超える	1.00	10.53 ～ 65.88	162.99	3mを超える	25.00 ～ 65.88	4.07	20.58
	それ以外	1.00	3.87 ～ 11.65	100.00	それ以外	2.29 ～ 11.65	3.00	15.16	それ以外	1.00	5.00 ～ 10.53	100.00	それ以外	5.00 ～ 25.00	3.00	15.16
3	100kN/㎡を超える	1.00	0.00 ～ 4.04	166.13	3mを超える	0.00 ～ 2.45	4.20	21.24	100kN/㎡を超える	1.00	10.67 ～ 68.00	166.13	3mを超える	25.00 ～ 68.00	4.20	21.24
	それ以外	1.00	4.04 ～ 11.82	100.00	それ以外	2.45 ～ 11.82	3.00	15.16	それ以外	1.00	5.00 ～ 10.67	100.00	それ以外	5.00 ～ 25.00	3.00	15.16
4	100kN/㎡を超える	1.00	0.00 ～ 3.98	165.00	3mを超える	0.00 ～ 2.38	4.15	20.97	100kN/㎡を超える	1.00	10.59 ～ 65.10	165.00	3mを超える	25.00 ～ 65.10	4.15	20.97
	それ以外	1.00	3.98 ～ 11.76	100.00	それ以外	2.38 ～ 11.76	3.00	15.16	それ以外	1.00	5.00 ～ 10.59	100.00	それ以外	5.00 ～ 25.00	3.00	15.16
5	100kN/㎡を超える	1.00	0.00 ～ 3.98	165.02	3mを超える	0.00 ～ 2.39	4.15	20.98	100kN/㎡を超える	1.00	10.60 ～ 64.51	165.02	3mを超える	25.00 ～ 64.51	4.15	20.98
	それ以外	1.00	3.98 ～ 11.76	100.00	それ以外	2.39 ～ 11.76	3.00	15.16	それ以外	1.00	5.00 ～ 10.60	100.00	それ以外	5.00 ～ 25.00	3.00	15.16
6	100kN/㎡を超える	1.00	0.00 ～ 3.91	163.86	3mを超える	0.00 ～ 2.33	4.11	20.76	100kN/㎡を超える	1.00	10.55 ～ 62.52	163.86	3mを超える	25.00 ～ 62.52	4.11	20.76
	それ以外	1.00	3.91 ～ 11.70	100.00	それ以外	2.33 ～ 11.70	3.00	15.16	それ以外	1.00	5.00 ～ 10.55	100.00	それ以外	5.00 ～ 25.00	3.00	15.16
7	100kN/㎡を超える	1.00	0.00 ～ 3.70	160.09	3mを超える	0.00 ～ 2.18	3.99	20.19	100kN/㎡を超える	1.00	10.54 ～ 61.71	160.09	3mを超える	25.00 ～ 61.71	3.99	20.19
	それ以外	1.00	3.70 ～ 11.49	100.00	それ以外	2.18 ～ 11.49	3.00	15.16	それ以外	1.00	5.00 ～ 10.54	100.00	それ以外	5.00 ～ 25.00	3.00	15.16
8	100kN/㎡を超える	1.00	0.00 ～ 2.85	145.15	3mを超える	0.00 ～ 1.79	3.73	18.87	100kN/㎡を超える	1.00	11.26 ～ 52.63	145.15	3mを超える	40.00 ～ 52.63	3.73	18.87
	それ以外	1.00	2.85 ～ 10.64	100.00	それ以外	1.79 ～ 10.64	3.00	15.16	それ以外	1.00	5.00 ～ 11.26	100.00	それ以外	5.00 ～ 40.00	3.00	15.16
9	100kN/㎡を超える	1.00	0.00 ～ 2.87	145.39	3mを超える	— ～ —	—	—	100kN/㎡を超える	1.00	11.02 ～ 36.54	145.39	3mを超える	— ～ —	—	—
	それ以外	1.00	2.87 ～ 10.65	100.00	それ以外	0.00 ～ 10.65	2.96	14.94	それ以外	1.00	5.00 ～ 11.02	100.00	それ以外	5.00 ～ 36.54	2.96	14.94
10	100kN/㎡を超える	1.00	0.00 ～ 1.12	116.95	3mを超える	— ～ —	—	—	100kN/㎡を超える	1.00	10.76 ～ 14.64	116.95	3mを超える	— ～ —	—	—
	それ以外	1.00	1.12 ～ 8.91	100.00	それ以外	0.00 ～ 8.91	2.09	10.55	それ以外	1.00	5.00 ～ 10.76	100.00	それ以外	5.00 ～ 14.64	2.09	10.55
11	100kN/㎡を超える	1.00	0.00 ～ 0.14	102.10	3mを超える	— ～ —	—	—	100kN/㎡を超える	1.00	12.02 ～ 12.55	102.10	3mを超える	— ～ —	—	—
	それ以外	1.00	0.14 ～ 7.93	100.00	それ以外	0.00 ～ 7.93	1.96	9.93	それ以外	1.00	5.00 ～ 12.02	100.00	それ以外	5.00 ～ 12.55	1.96	9.93
12	100kN/㎡を超える	—	— ～ —	—	3mを超える	— ～ —	—	—	100kN/㎡を超える	—	— ～ —	—	3mを超える	— ～ —	—	—
	それ以外	1.00	0.00 ～ 6.57	82.79	それ以外	0.00 ～ 0.00	1.61	8.14	それ以外	1.00	5.00 ～ 8.35	82.79	それ以外	5.00 ～ 8.35	1.61	8.14
13	100kN/㎡を超える	1.00	0.00 ～ 2.01	131.06	3mを超える	— ～ —	—	—	100kN/㎡を超える	1.00	10.54 ～ 18.00	131.06	3mを超える	— ～ —	—	—
	それ以外	1.00	2.01 ～ 9.79	100.00	それ以外	0.00 ～ 9.79	2.40	12.12	それ以外	1.00	5.00 ～ 10.54	100.00	それ以外	5.00 ～ 18.00	2.40	12.12
14	100kN/㎡を超える	1.00	0.00 ～ 3.24	151.80	3mを超える	0.00 ～ 0.22	3.11	15.74	100kN/㎡を超える	1.00	10.55 ～ 31.73	151.80	3mを超える	25.00 ～ 31.73	3.11	15.74
	それ以外	1.00	3.24 ～ 11.02	100.00	それ以外	0.22 ～ 11.02	3.00	15.16	それ以外	1.00	5.00 ～ 10.55	100.00	それ以外	5.00 ～ 25.00	3.00	15.16
15	100kN/㎡を超える	1.00	0.00 ～ 3.10	149.47	3mを超える	0.00 ～ 0.42	3.25	16.43	100kN/㎡を超える	1.00	10.91 ～ 26.66	149.47	3mを超える	25.00 ～ 26.66	3.25	16.43
	それ以外	1.00	3.10 ～ 10.89	100.00	それ以外	0.42 ～ 10.89	3.00	15.16	それ以外	1.00	5.00 ～ 10.91	100.00	それ以外	5.00 ～ 25.00	3.00	15.16