



土砂災害防止に関する基礎調査(急傾斜地の崩壊)

表紙 概況、位置図

自然現象の種類	急傾斜地の崩壊
箇所番号	112B2002
箇所名	本宿-1
所在地	花巻市大迫町大迫第14地割
調査機関	県南広域振興局土木部花巻土木センター

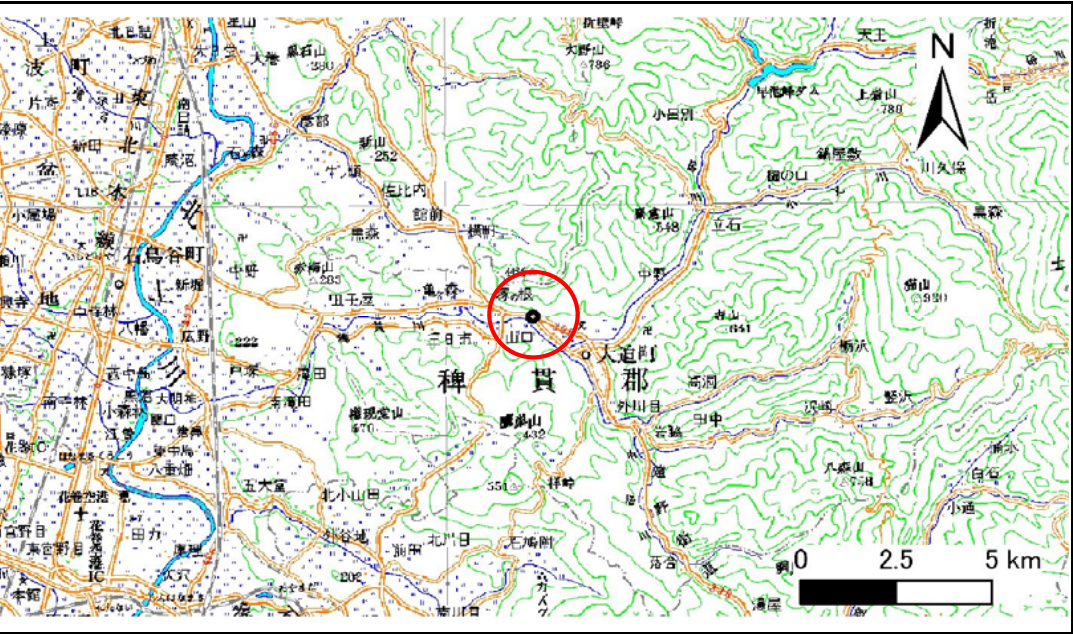

位置図(S=1:200,000)

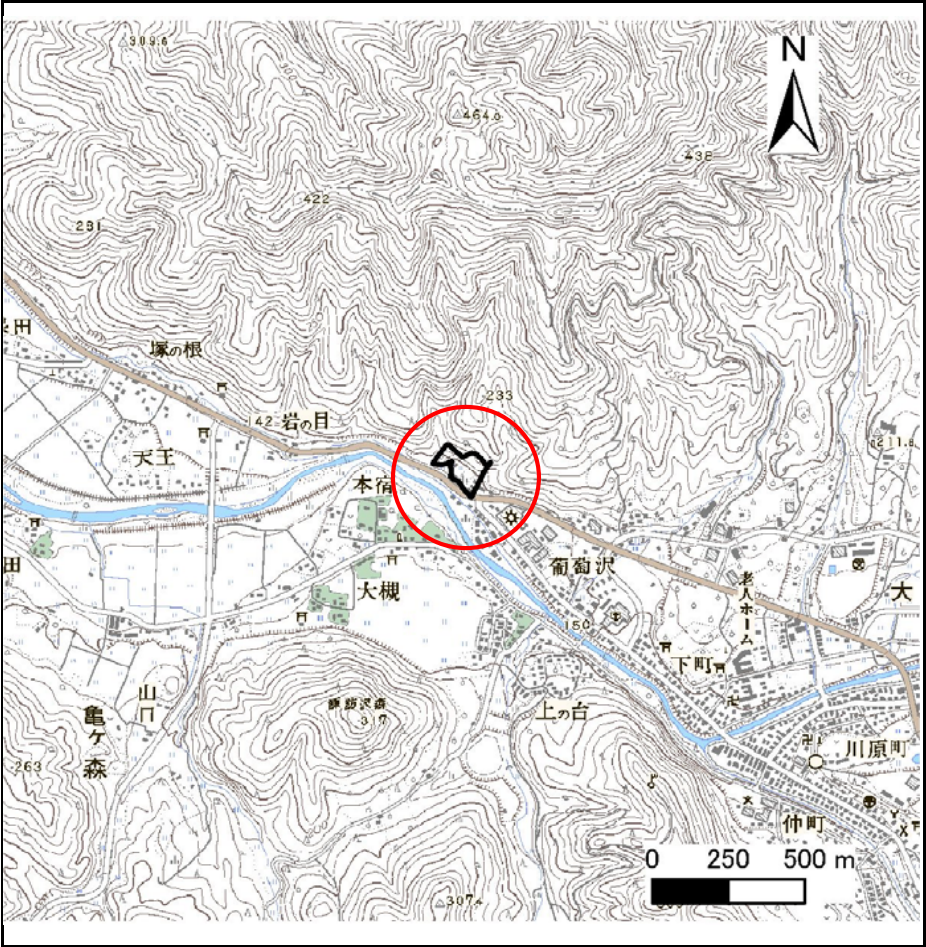


概況図(S=1:25,000)

急傾斜地の崩壊区域調査

様式3-1 危害のおそれのある土地、著しい危害のおそれのある土地の設定図

調査年度 平成23年度

急傾斜地の位置 箇所番号 112B2002 箇所名 本宿-1 所在地 花巻市大迫町大迫第14地割

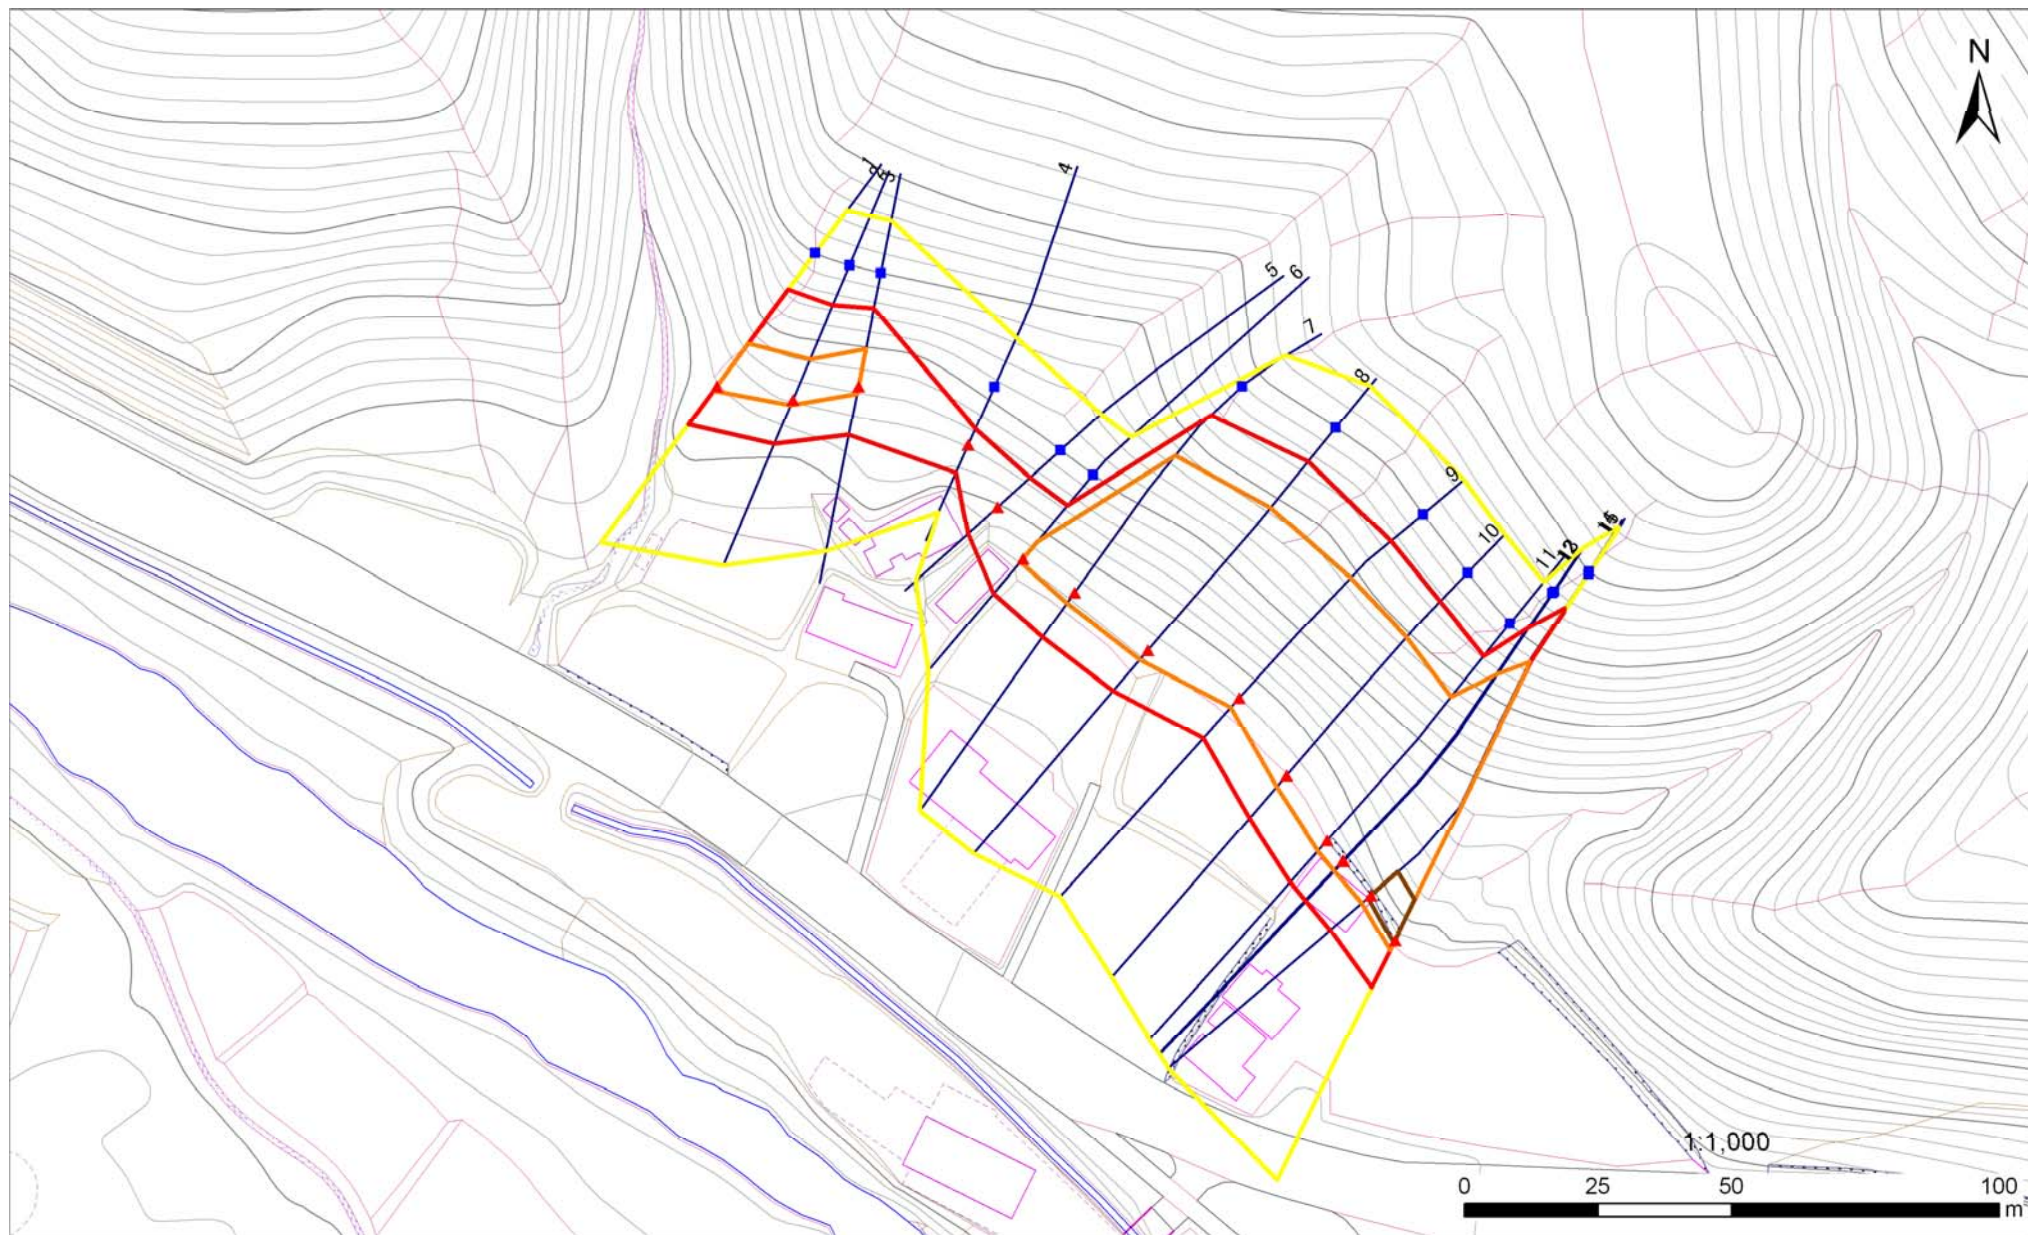

凡例

■ 上端
▲ 下端

— 横断測線

— 危害のおそれのある土地の区域
— 著しい危害のおそれのある土地の区域

— 土石等の移動による力が100kN/m²を超える範囲
— 土石等の堆積高が3mを超える範囲

急傾斜地の崩壊区域調書

様式3-2 建築物に作用すると想定される衝撃に関する事項(1/1)

調査年度

平成23年度

急傾斜地の位置				箇所番号		112B2002				箇所名		本宿-1		所在地		花巻市大迫町大迫第14地割			
横断 測線 番号	急傾斜地の下端に隣接する土地																		
	土石等の移動の高さと力の大きさ				土石等の堆積高さとの大きさ				土石等の移動の高さと力の大きさ				土石等の堆積高さとの大きさ						
	区 分	高さ (m)	下端からの距離 (m)	力の大きさ (kN/m ²)	区 分	下端からの水平 距離(m)	高さ (m)	力の大きさ (kN/m ²)	区 分	高さ (m)	上端からの比高 (m)	力の大きさ (kN/m ²)	区 分	上端からの比高 (m)	高さ (m)	力の大きさ (kN/m ²)			
1	100kN/m ² を超える	1.00	0.00 ~ 1.08	116.20	3mを超える	- ~ -	-	-	100kN/m ² を超える	1.00	12.41 ~ 18.20	116.20	3mを超える	- ~ -	-	-			
	それ以外	1.00	1.08 ~ 8.86	100.00	それ以外	0.00 ~ 8.86	2.11	10.67	それ以外	1.00	5.00 ~ 12.41	100.00	それ以外	5.00 ~ 18.20	2.11	10.67			
2	100kN/m ² を超える	1.00	0.00 ~ 1.10	116.60	3mを超える	- ~ -	-	-	100kN/m ² を超える	1.00	11.76 ~ 16.79	116.60	3mを超える	- ~ -	-	-			
	それ以外	1.00	1.10 ~ 8.89	100.00	それ以外	0.00 ~ 8.89	2.15	10.87	それ以外	1.00	5.00 ~ 11.76	100.00	それ以外	5.00 ~ 16.79	2.15	10.87			
3	100kN/m ² を超える	1.00	0.00 ~ 1.47	122.39	3mを超える	- ~ -	-	-	100kN/m ² を超える	1.00	10.60 ~ 15.75	122.39	3mを超える	- ~ -	-	-			
	それ以外	1.00	1.47 ~ 9.26	100.00	それ以外	0.00 ~ 9.26	2.31	11.70	それ以外	1.00	5.00 ~ 10.60	100.00	それ以外	5.00 ~ 15.75	2.31	11.70			
4	100kN/m ² を超える	-	- ~ -	-	3mを超える	- ~ -	-	-	100kN/m ² を超える	-	- ~ -	-	3mを超える	- ~ -	-	-			
	それ以外	1.00	0.00 ~ 5.68	70.99	それ以外	0.00 ~ 0.00	1.57	7.92	それ以外	1.00	5.00 ~ 6.90	70.99	それ以外	5.00 ~ 6.90	1.57	7.92			
5	100kN/m ² を超える	-	- ~ -	-	3mを超える	- ~ -	-	-	100kN/m ² を超える	-	- ~ -	-	3mを超える	- ~ -	-	-			
	それ以外	1.00	0.00 ~ 7.52	96.12	それ以外	0.00 ~ 7.52	2.03	10.28	それ以外	1.00	5.00 ~ 10.35	96.12	それ以外	5.00 ~ 10.35	2.03	10.28			
6	100kN/m ² を超える	1.00	0.00 ~ 0.79	111.83	3mを超える	- ~ -	-	-	100kN/m ² を超える	1.00	10.98 ~ 13.69	111.83	3mを超える	- ~ -	-	-			
	それ以外	1.00	0.79 ~ 8.58	100.00	それ以外	0.00 ~ 8.58	2.05	10.37	それ以外	1.00	5.00 ~ 10.98	100.00	それ以外	5.00 ~ 13.69	2.05	10.37			
7	100kN/m ² を超える	1.00	0.00 ~ 2.49	138.93	3mを超える	- ~ -	-	-	100kN/m ² を超える	1.00	11.37 ~ 31.62	138.93	3mを超える	- ~ -	-	-			
	それ以外	1.00	2.49 ~ 10.27	100.00	それ以外	0.00 ~ 10.27	2.90	14.67	それ以外	1.00	5.00 ~ 11.37	100.00	それ以外	5.00 ~ 31.62	2.90	14.67			
8	100kN/m ² を超える	1.00	0.00 ~ 2.29	135.72	3mを超える	- ~ -	-	-	100kN/m ² を超える	1.00	11.80 ~ 33.32	135.72	3mを超える	- ~ -	-	-			
	それ以外	1.00	2.29 ~ 10.08	100.00	それ以外	0.00 ~ 10.08	2.86	14.43	それ以外	1.00	5.00 ~ 11.80	100.00	それ以外	5.00 ~ 33.32	2.86	14.43			
9	100kN/m ² を超える	1.00	0.00 ~ 2.41	137.63	3mを超える	- ~ -	-	-	100kN/m ² を超える	1.00	11.45 ~ 30.67	137.63	3mを超える	- ~ -	-	-			
	それ以外	1.00	2.41 ~ 10.19	100.00	それ以外	0.00 ~ 10.19	2.89	14.62	それ以外	1.00	5.00 ~ 11.45	100.00	それ以外	5.00 ~ 30.67	2.89	14.62			
10	100kN/m ² を超える	1.00	0.00 ~ 2.81	144.37	3mを超える	- ~ -	-	-	100kN/m ² を超える	1.00	11.01 ~ 33.73	144.37	3mを超える	- ~ -	-	-			
	それ以外	1.00	2.81 ~ 10.59	100.00	それ以外	0.00 ~ 10.59	2.96	14.95	それ以外	1.00	5.00 ~ 11.01	100.00	それ以外	5.00 ~ 33.73	2.96	14.95			
11	100kN/m ² を超える	1.00	0.00 ~ 2.63	141.33	3mを超える	- ~ -	-	-	100kN/m ² を超える	1.00	11.26 ~ 33.98	141.33	3mを超える	- ~ -	-	-			
	それ以外	1.00	2.63 ~ 10.41	100.00	それ以外	0.00 ~ 10.41	2.92	14.74	それ以外	1.00	5.00 ~ 11.26	100.00	それ以外	5.00 ~ 33.98	2.92	14.74			
12	100kN/m ² を超える	1.00	0.00 ~ 2.55	139.99	3mを超える	- ~ -	-	-	100kN/m ² を超える	1.00	11.56 ~ 39.60	139.99	3mを超える	- ~ -	-	-			
	それ以外	1.00	2.55 ~ 10.33	100.00	それ以外	0.00 ~ 10.33	2.88	14.56	それ以外	1.00	5.00 ~ 11.56	100.00	それ以外	5.00 ~ 39.60	2.88	14.56			
13	100kN/m ² を超える	1.00	0.00 ~ 2.54	139.91	3mを超える	- ~ -	-	-	100kN/m ² を超える	1.00	11.57 ~ 39.81	139.91	3mを超える	- ~ -	-	-			
	それ以外	1.00	2.54 ~ 10.33	100.00	それ以外	0.00 ~ 10.33	2.88	14.55	それ以外	1.00	5.00 ~ 11.57	100.00	それ以外	5.00 ~ 39.81	2.88	14.55			
14	100kN/m ² を超える	1.00	0.00 ~ 2.28	135.54	3mを超える	0.00 ~ 0.67	3.28	16.56	100kN/m ² を超える	1.00	12.12 ~ 43.98	135.54	3mを超える	40.00 ~ 43.98	3.28	16.56			
	それ以外	1.00	2.28 ~ 10.07	100.00	それ以外	0.67 ~ 10.07	3.00	15.16	それ以外	1.00	5.00 ~ 12.12	100.00	それ以外	5.00 ~ 40.00	3.00	15.16			
15	100kN/m ² を超える	1.00	0.00 ~ 2.06	131.95	3mを超える	0.00 ~ 0.59	3.24	16.36	100kN/m ² を超える	1.00	12.61 ~ 44.98	131.95	3mを超える	40.00 ~ 44.98	3.24	16.36			
	それ以外	1.00	2.06 ~ 9.85	100.00	それ以外	0.59 ~ 9.85	3.00	15.16	それ以外	1.00	5.00 ~ 12.61	100.00	それ以外	5.00 ~ 40.00	3.00	15.16			

岩手県